




Fachada Lateral Direita  
Escola 1/75

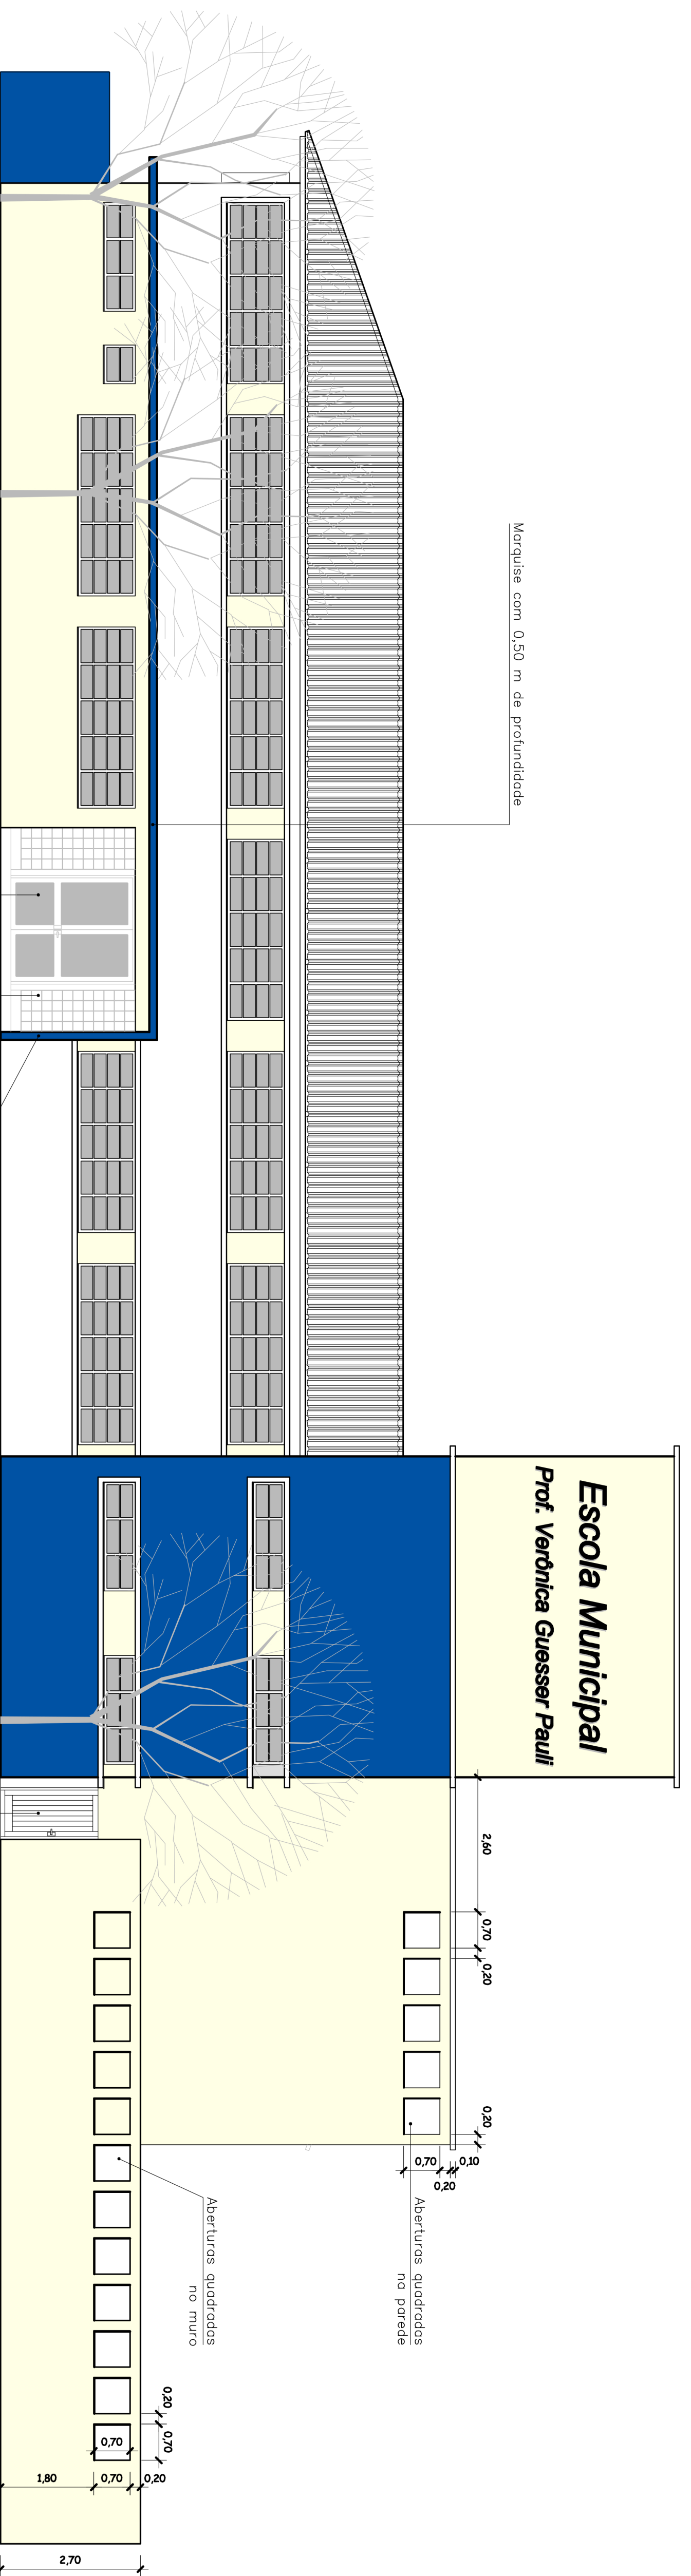


Fachada Frontal  
Escola 1/75

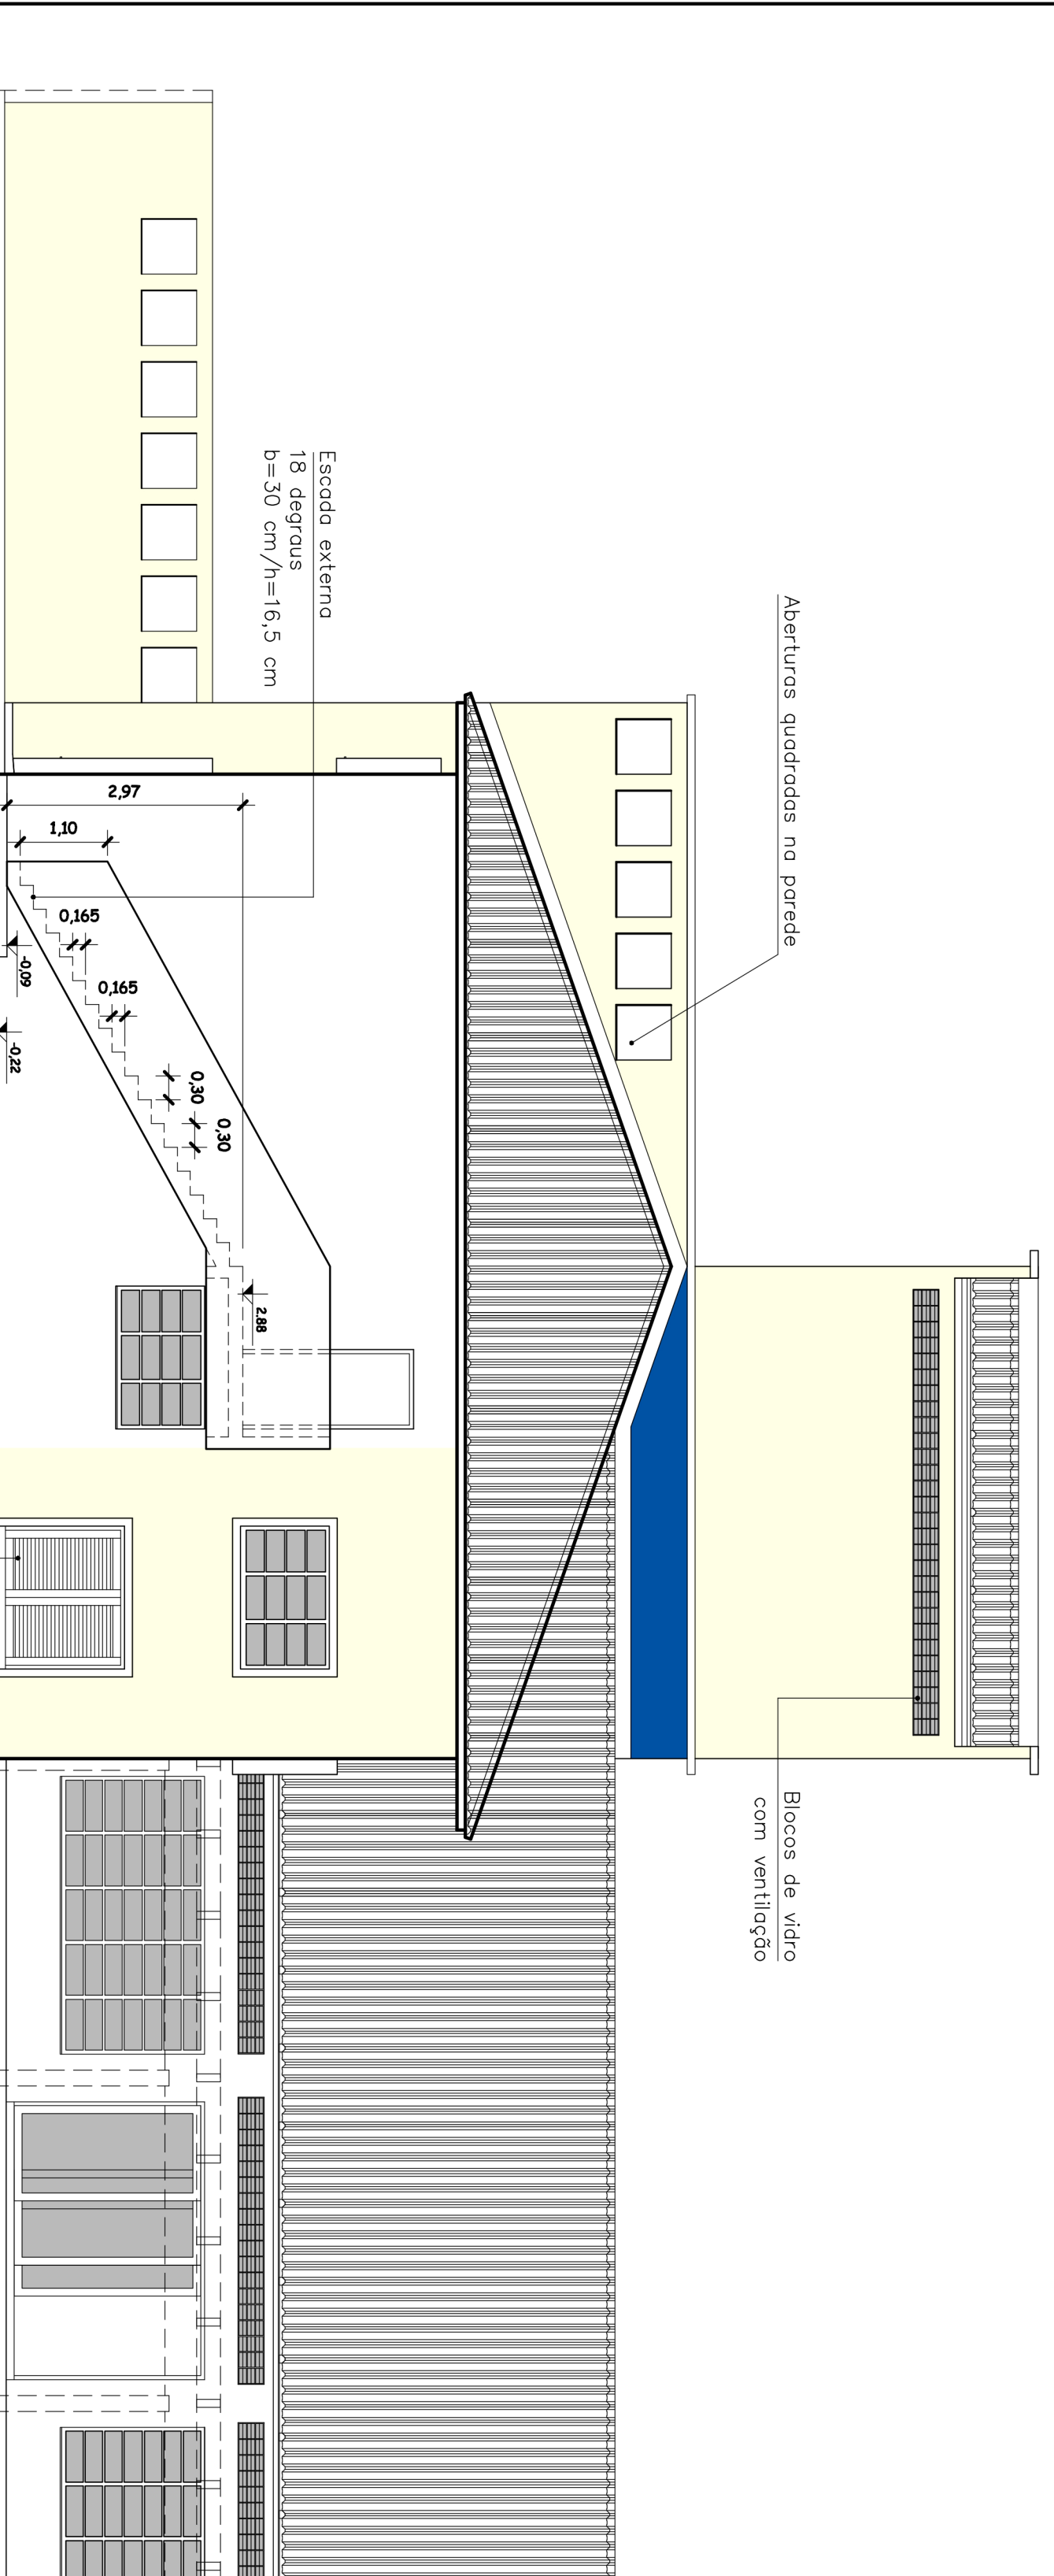

Fachada de Fundos  
Escola 1/75

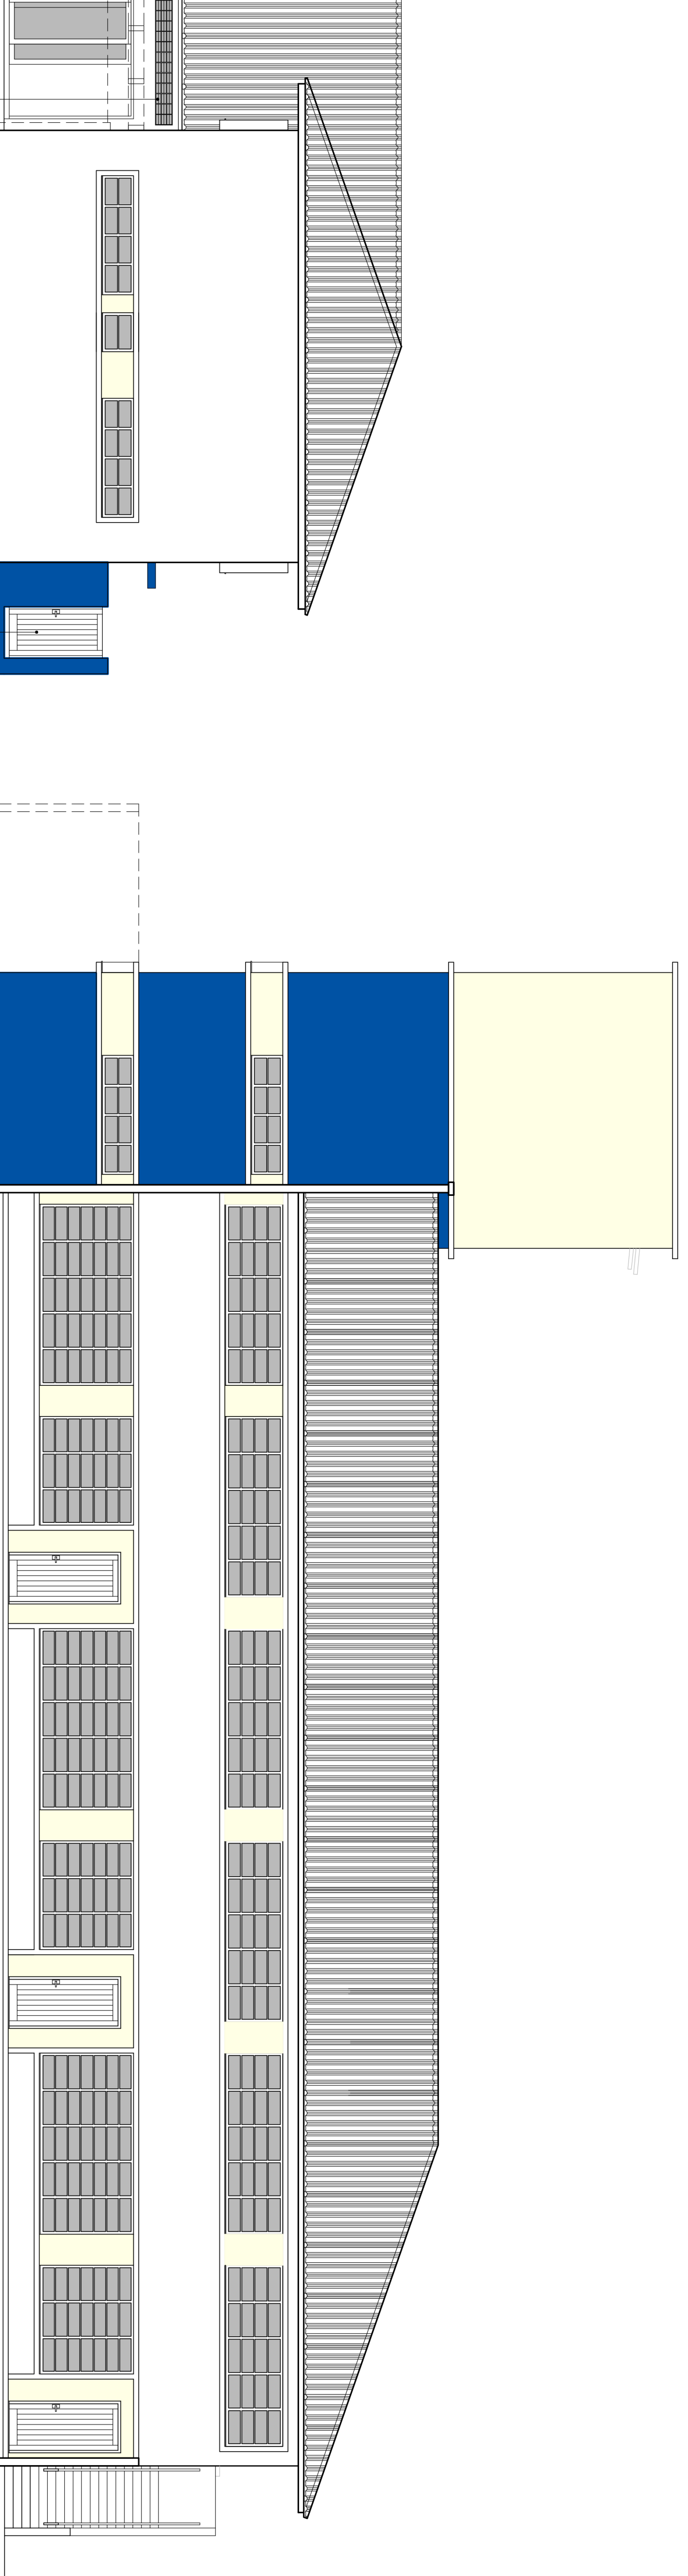


Fachada Lateral Esquerda  
Escola 1/75

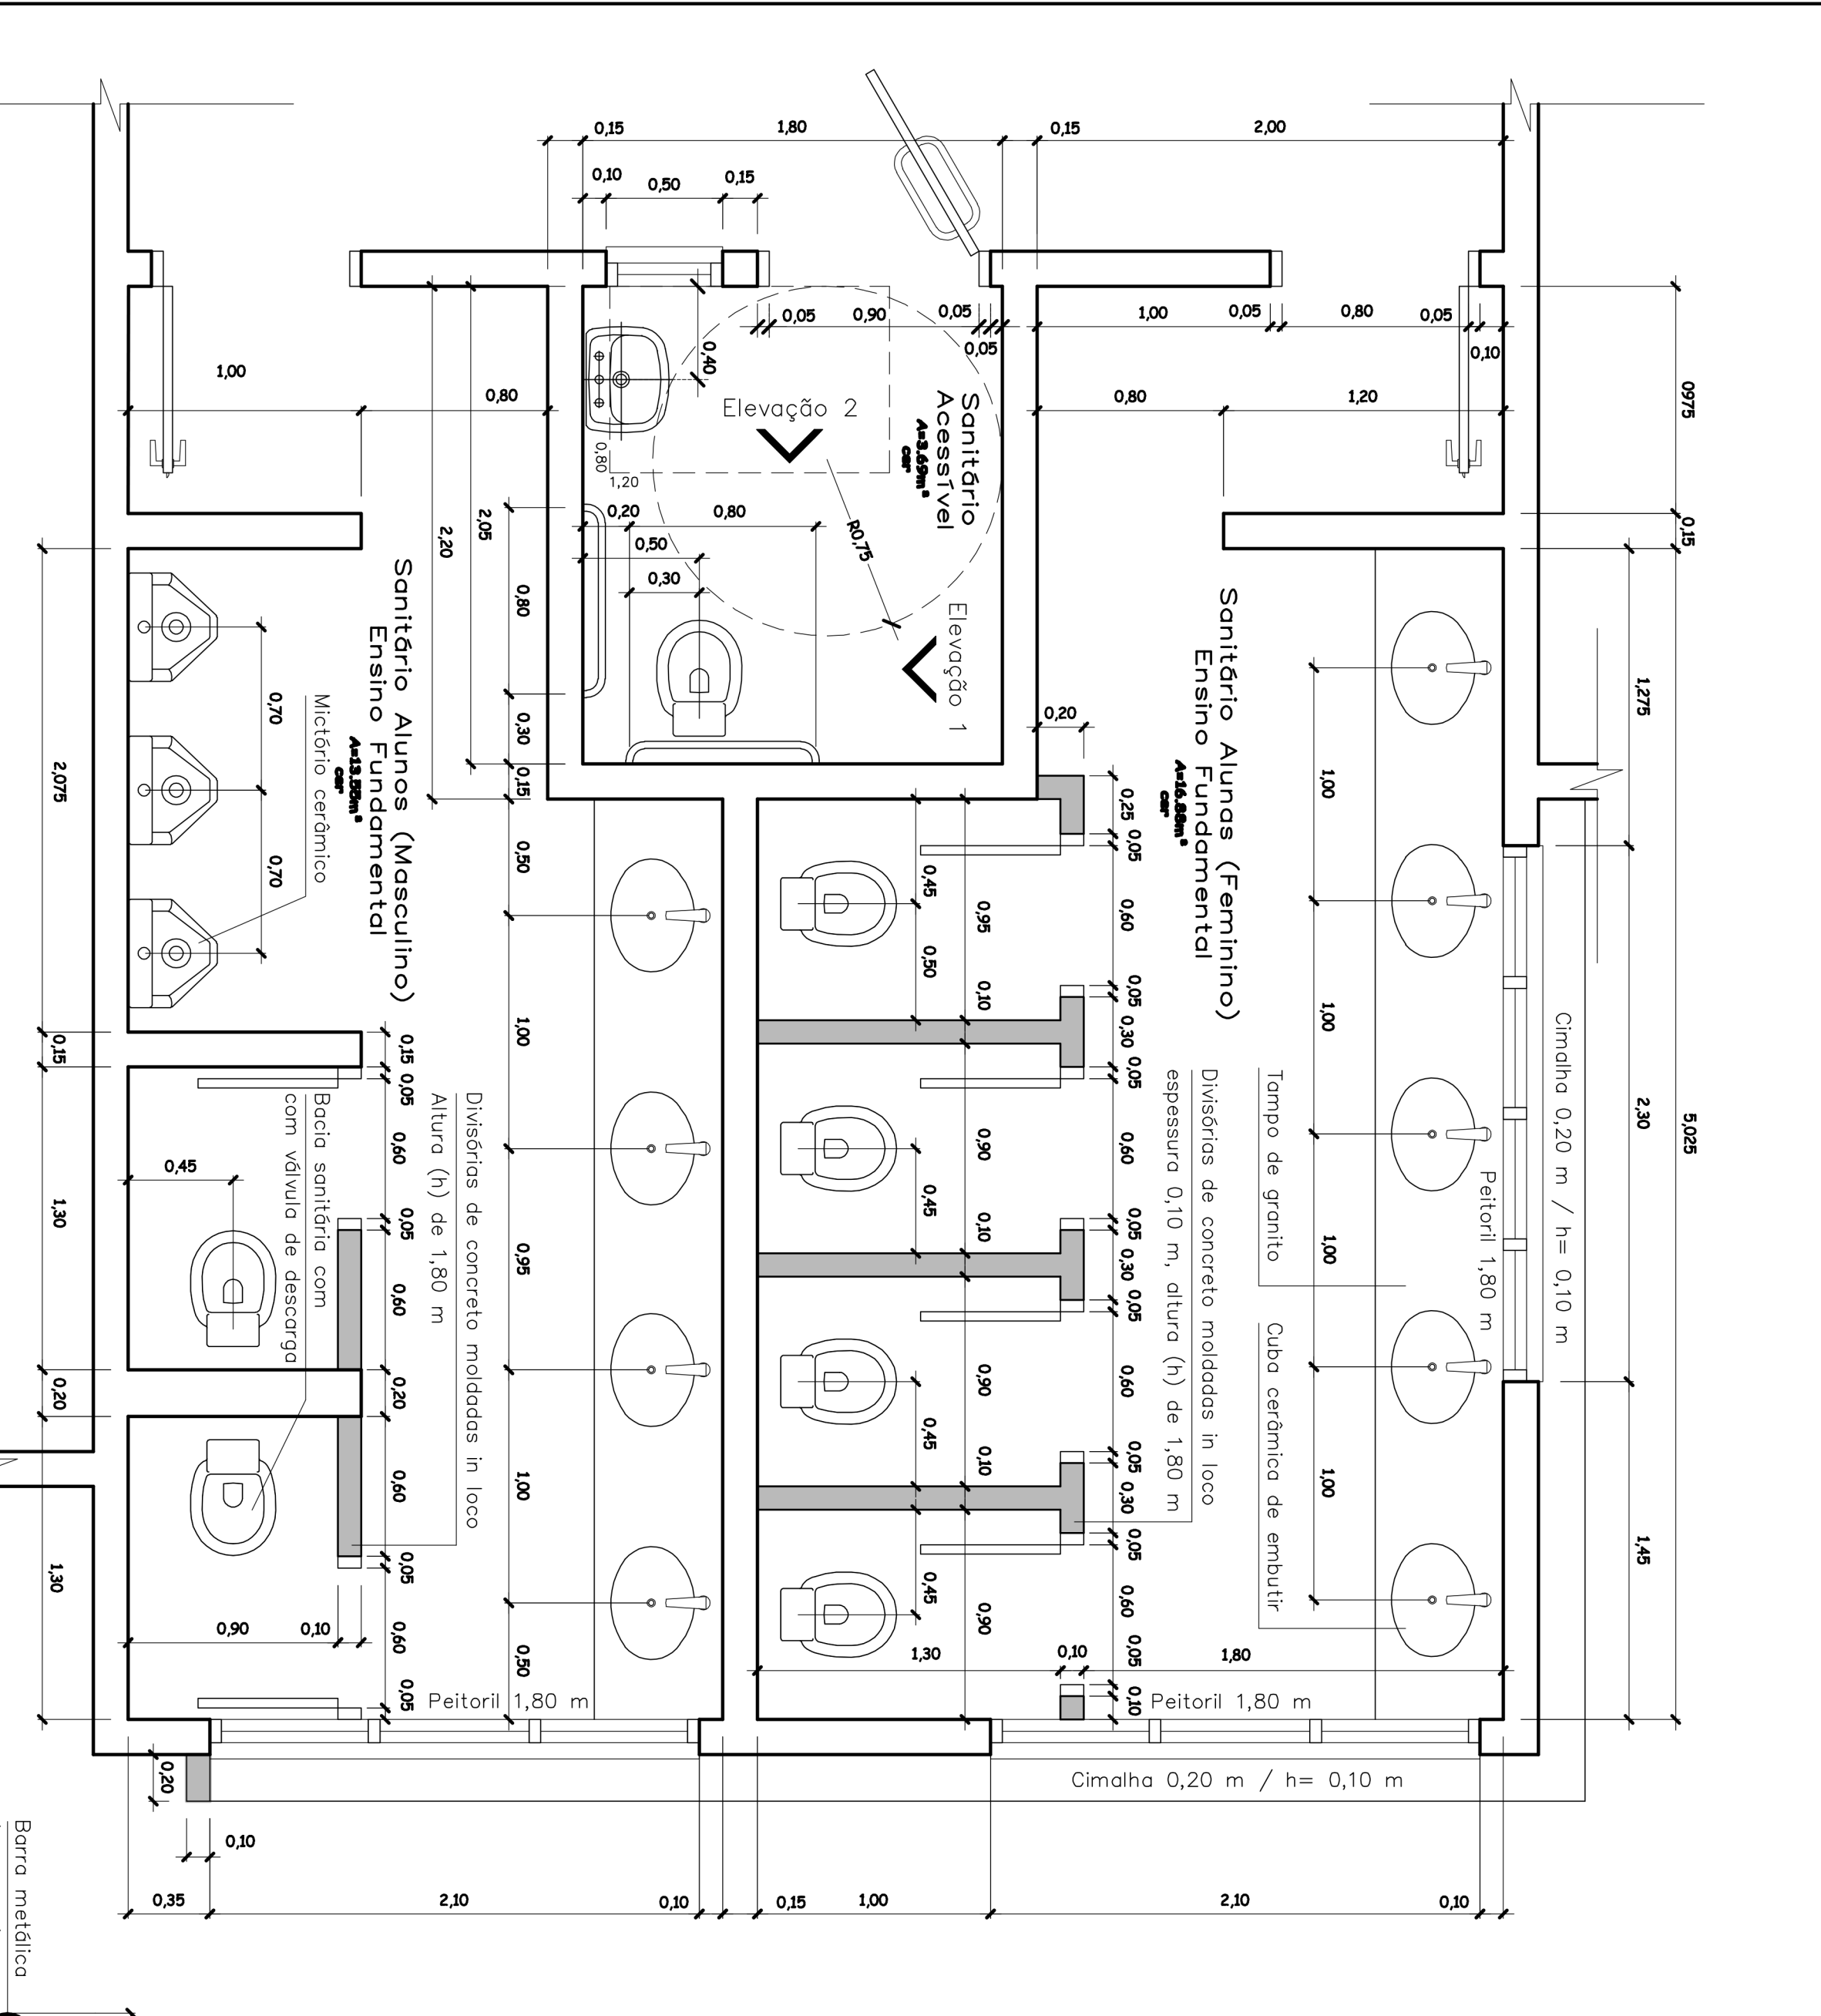


Planta Baixa Pav.Superior  
Escola 1/25

Detalhes Sanitários Acessíveis

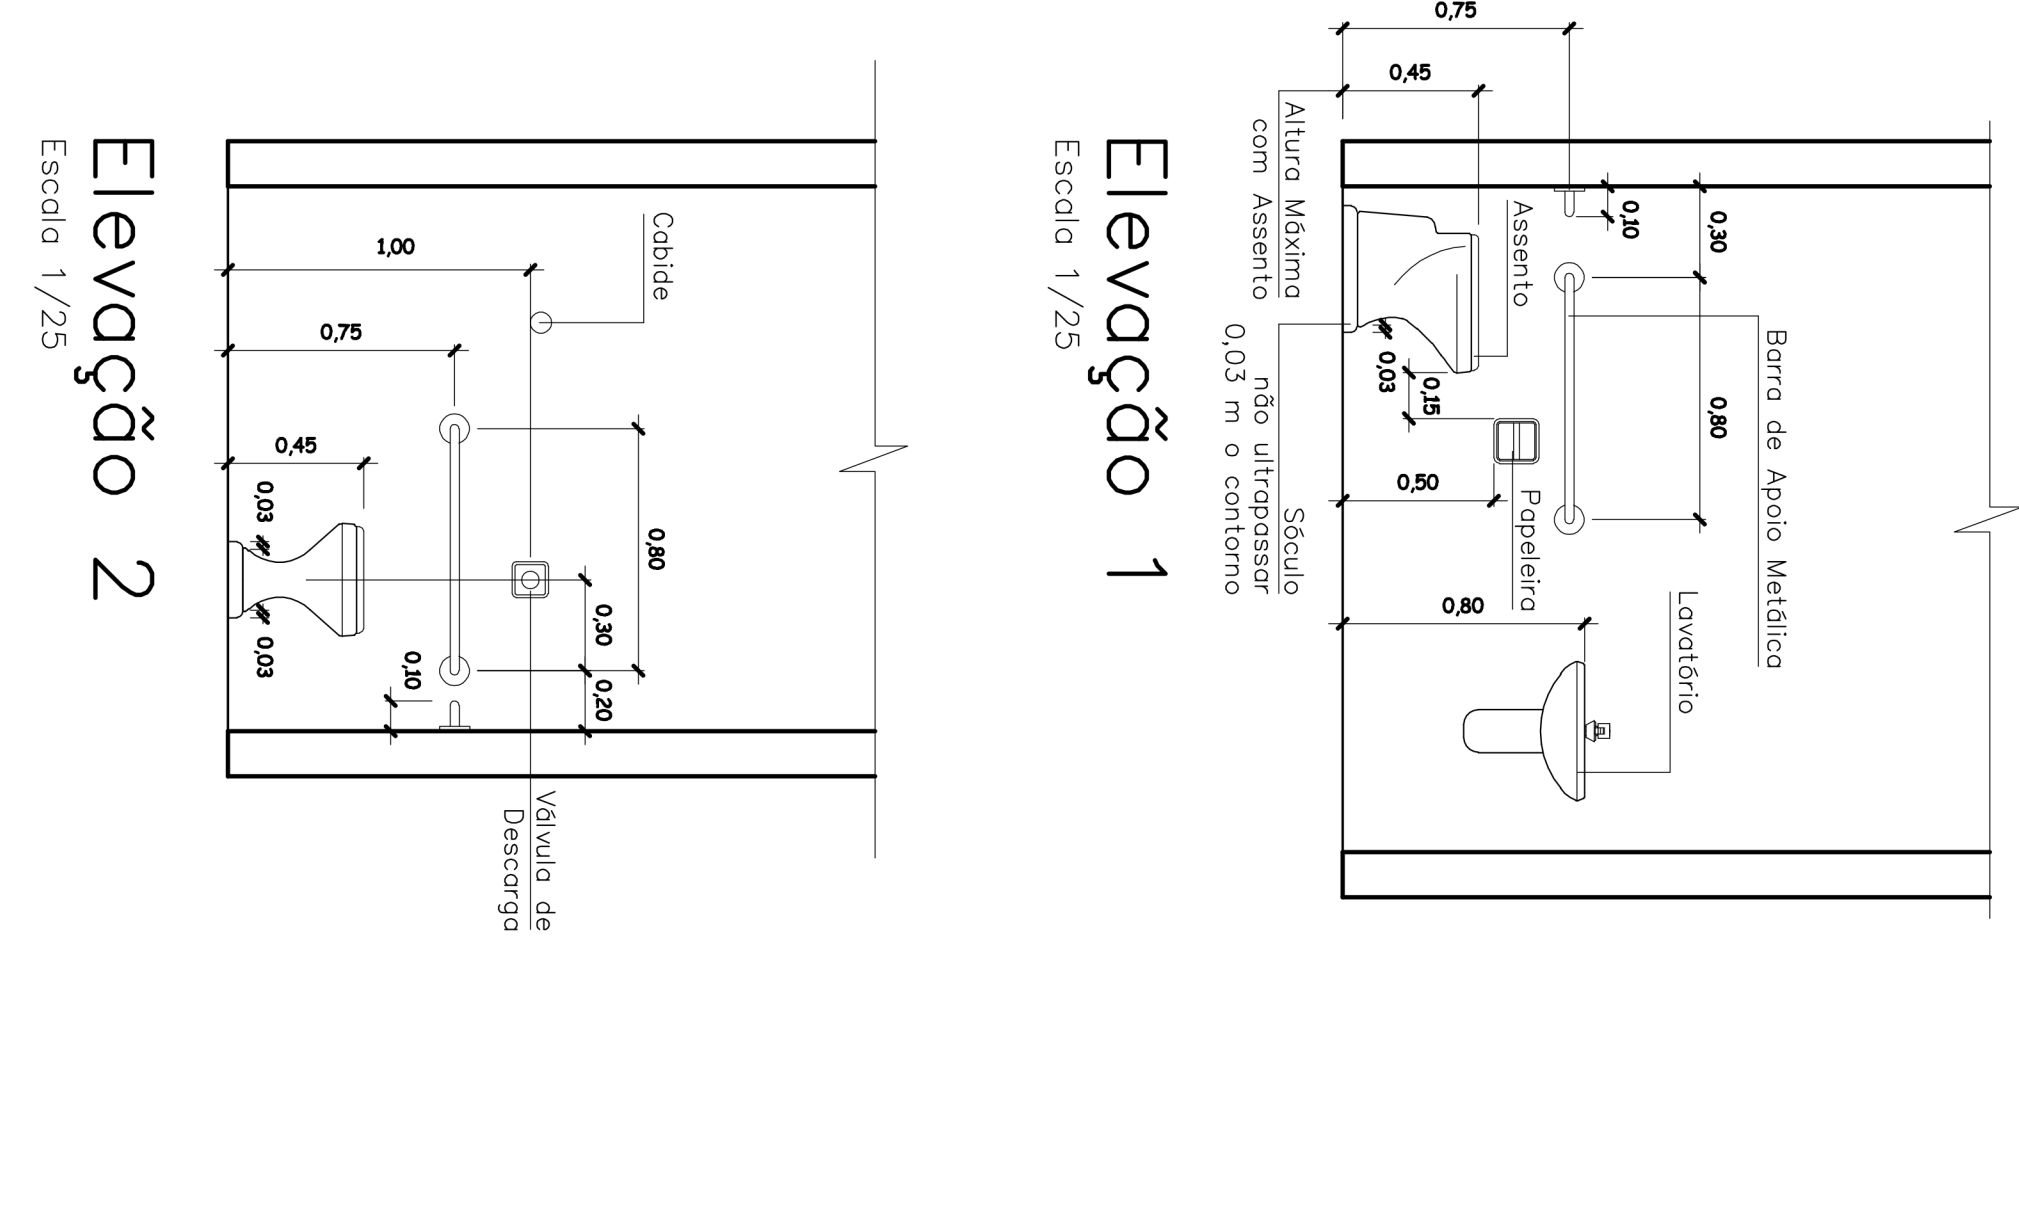


Elevação 1  
Escola 1/25


Elevação 2  
Escola 1/25

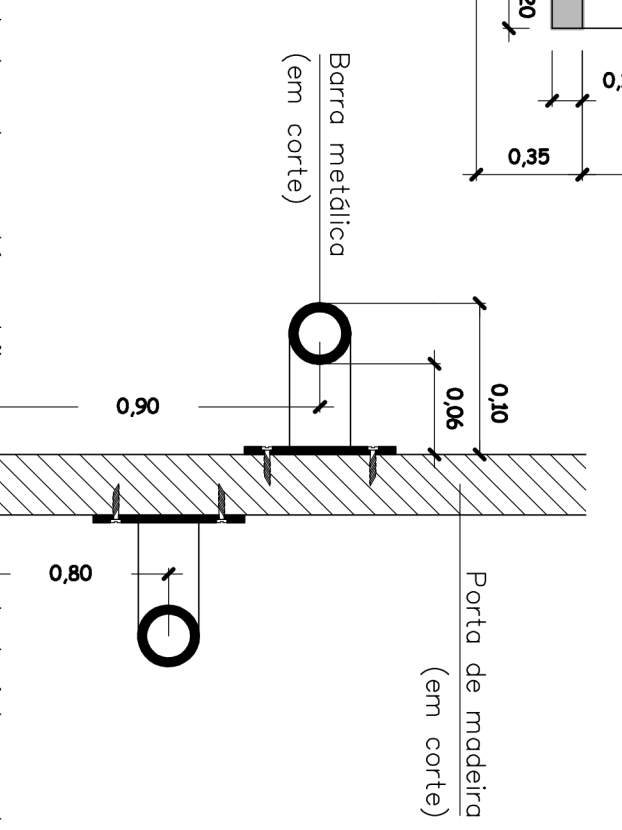


Barra de Apoio  
Escola 1/5

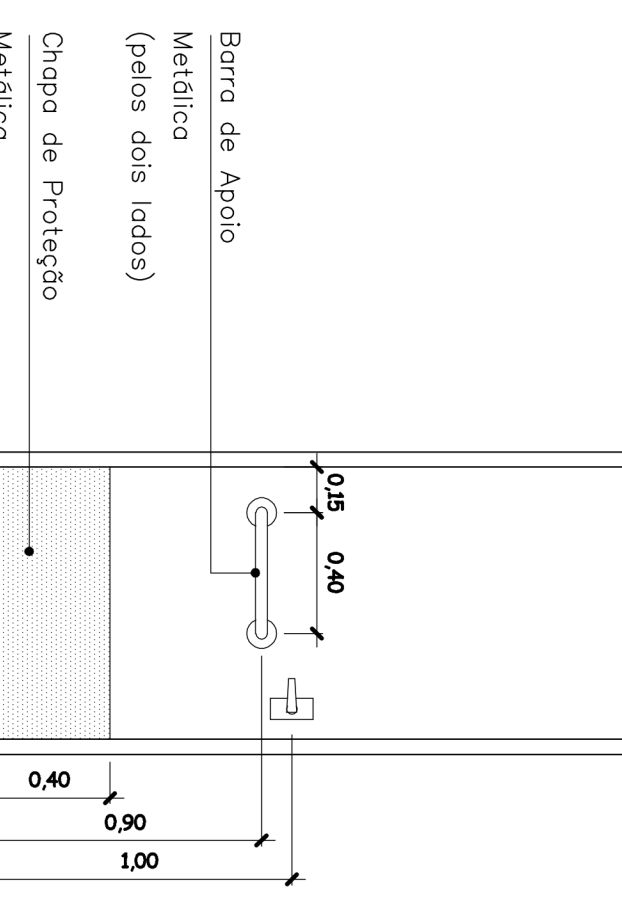


Porta San. Acessível  
Escola 1/25

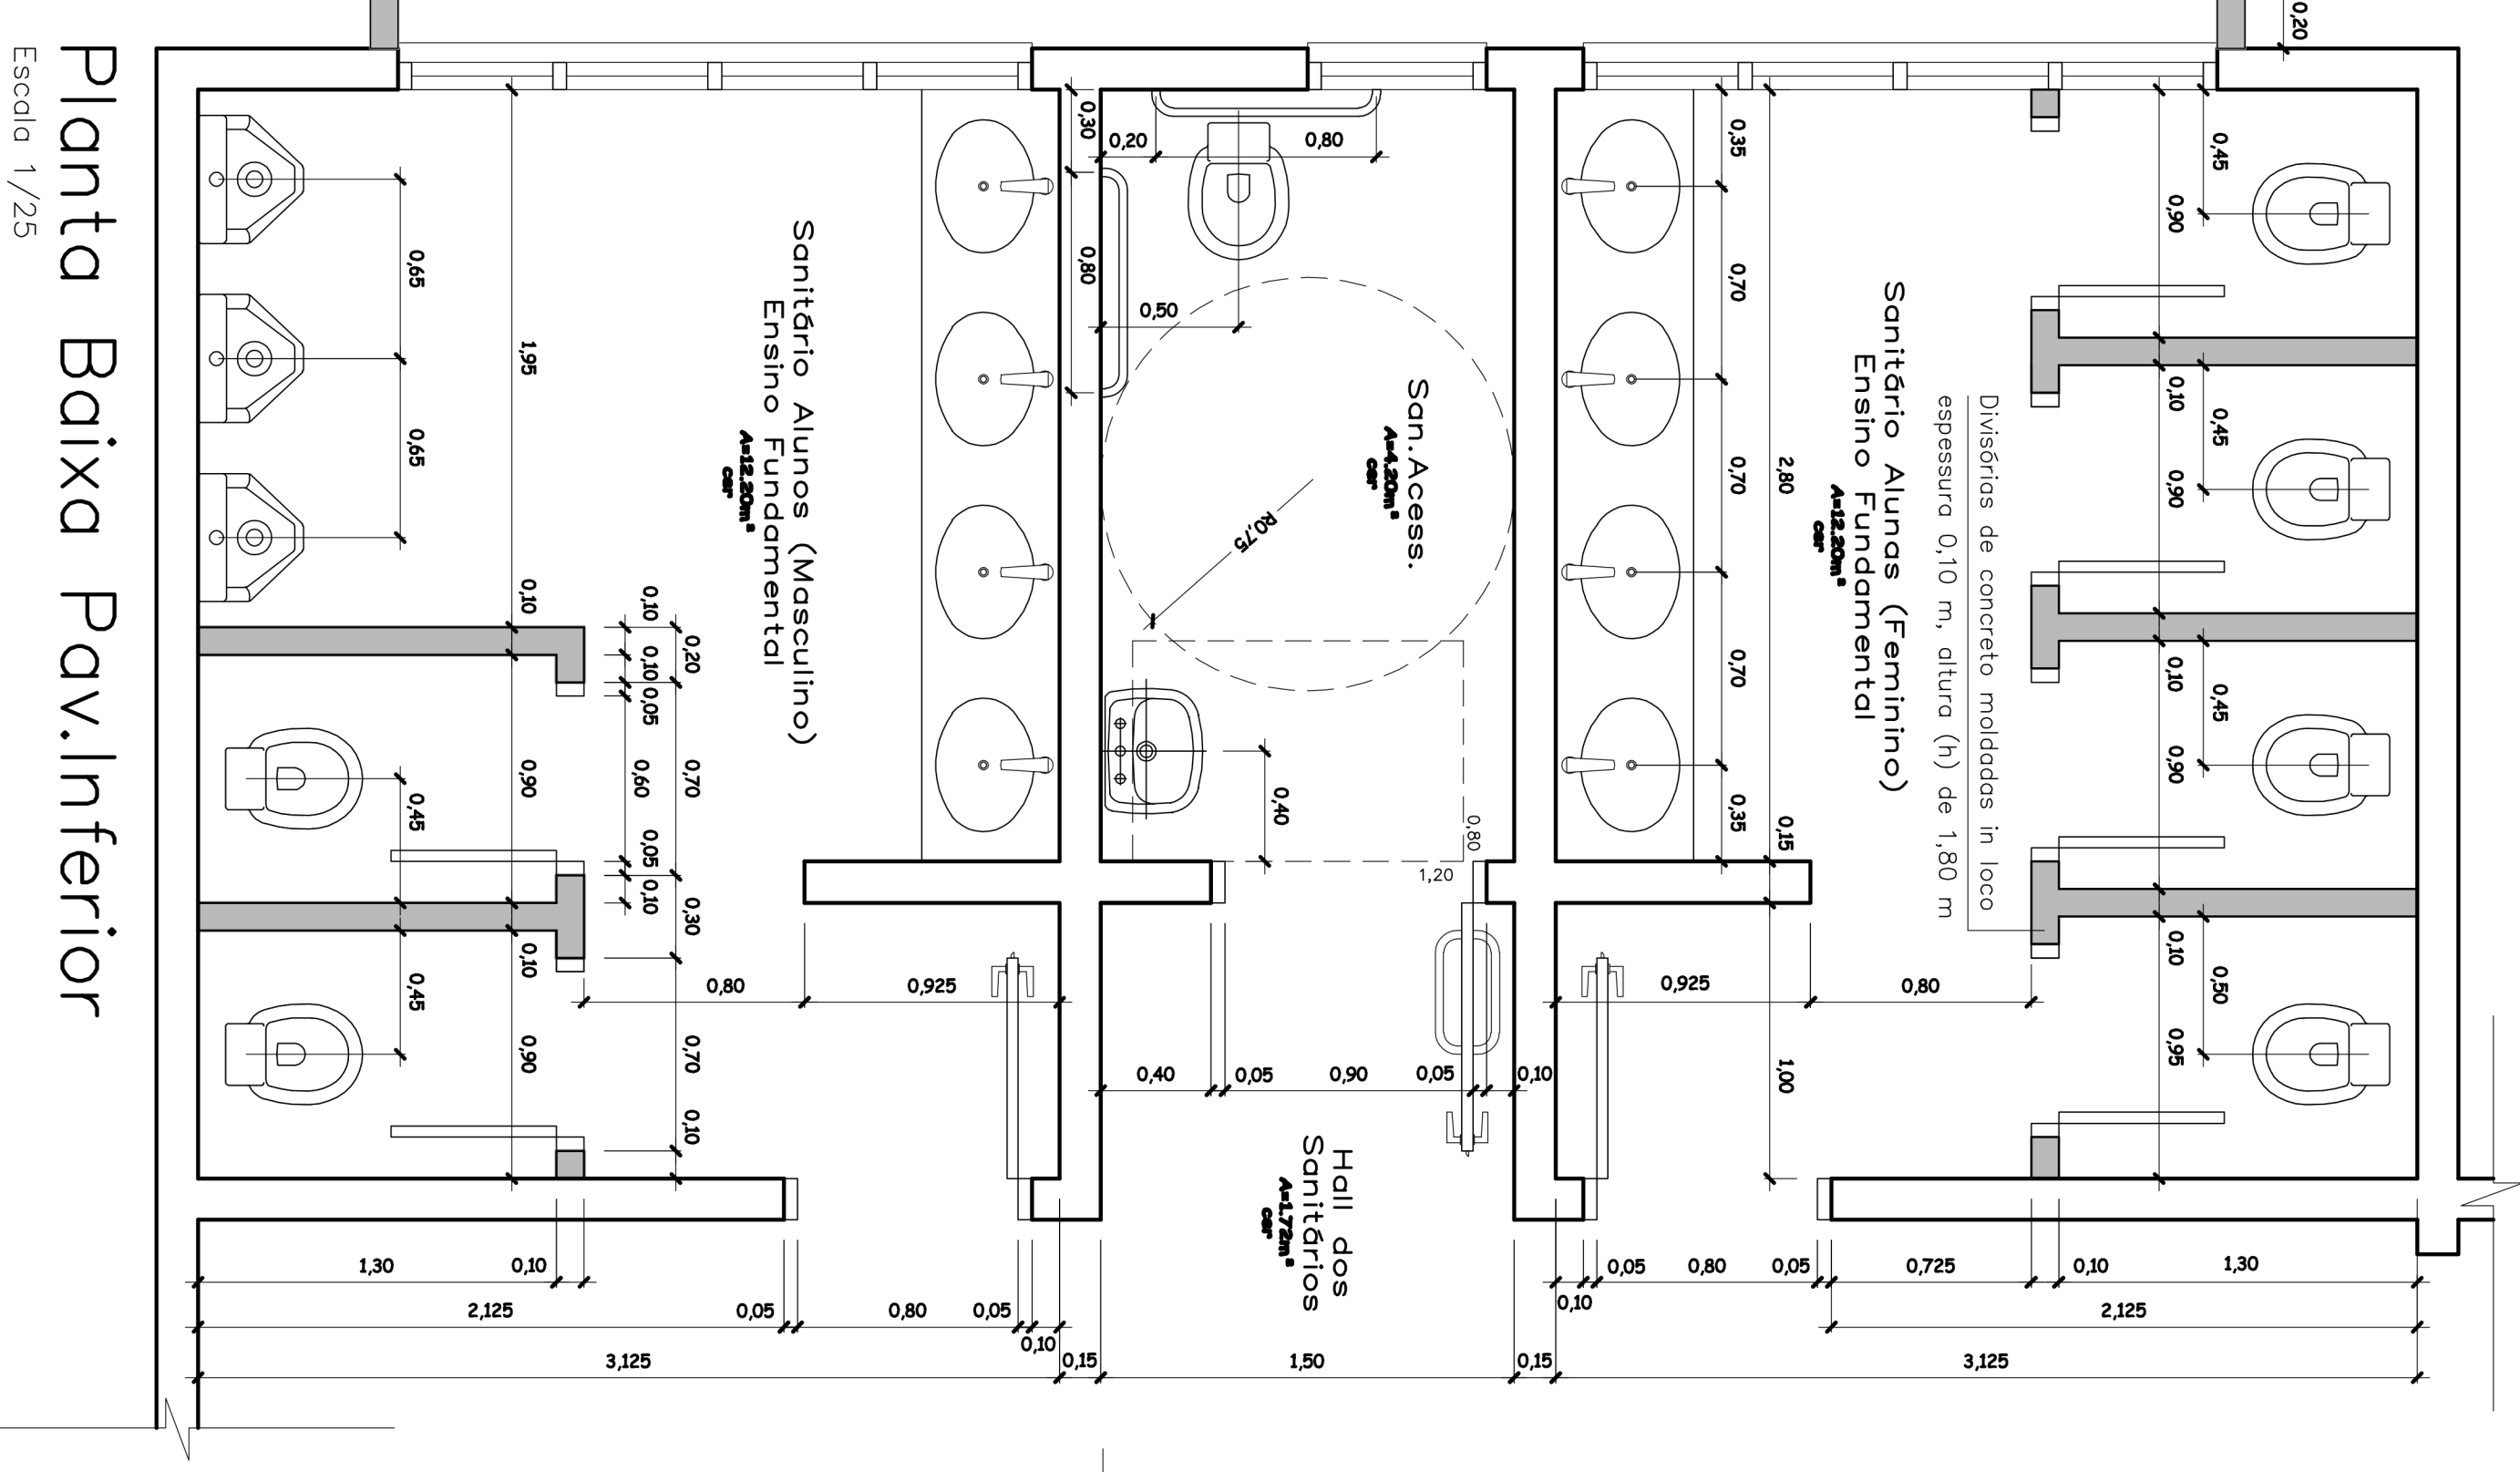

Planta Baixa Pav.Inferior  
Escola 1/25

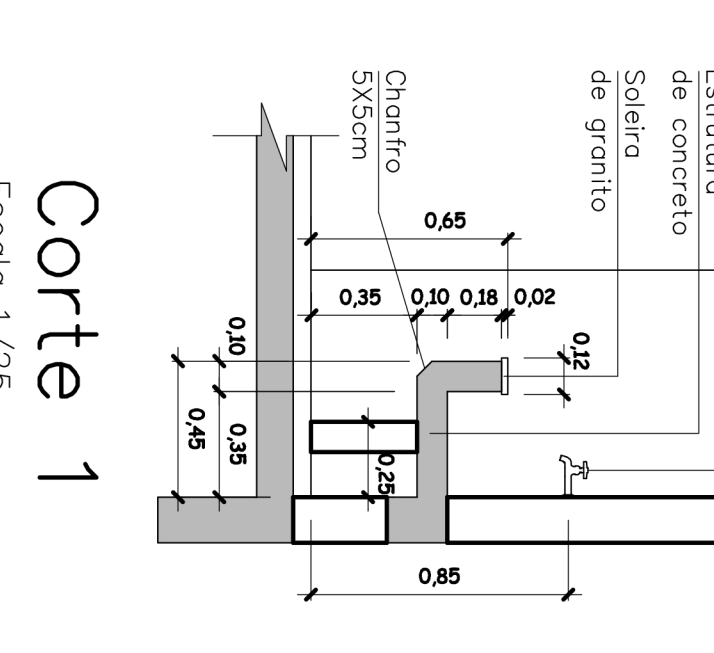

Corte 1  
Escola 1/25

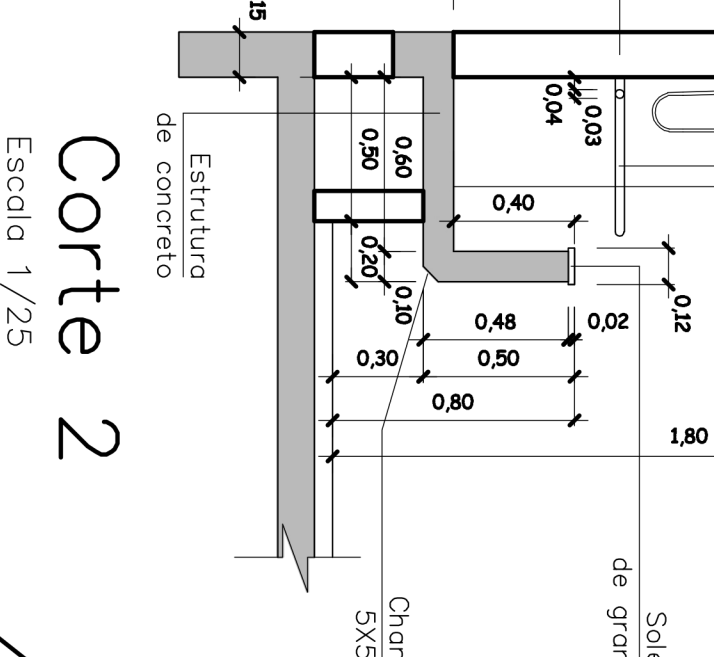

Corte 2  
Escola 1/25

**ARQUITETURA**  
ANTONIO CARLOS - SC

PROJETO: ADO. MARCA CARROSSO LORENZI  
DESIGN: MARCA CARROSSO LORENZI  
LOCAL: INDUÁPOLIS

OBJETO: ESCOLA MUNICIPAL  
CONTIENDO: PACOTES e DETALHES de SANITÁRIOS

ASSOCIAÇÃO DOS MUNICÍPIOS DA REGIÃO DA GRANDE FLOIANÓPOLIS - GRANFOPOLIS  
ASSESSORIA DE ENGENHARIA E ARQUITETURA

PREÇO: R\$ 130.100,00  
RESERVA: 3/4