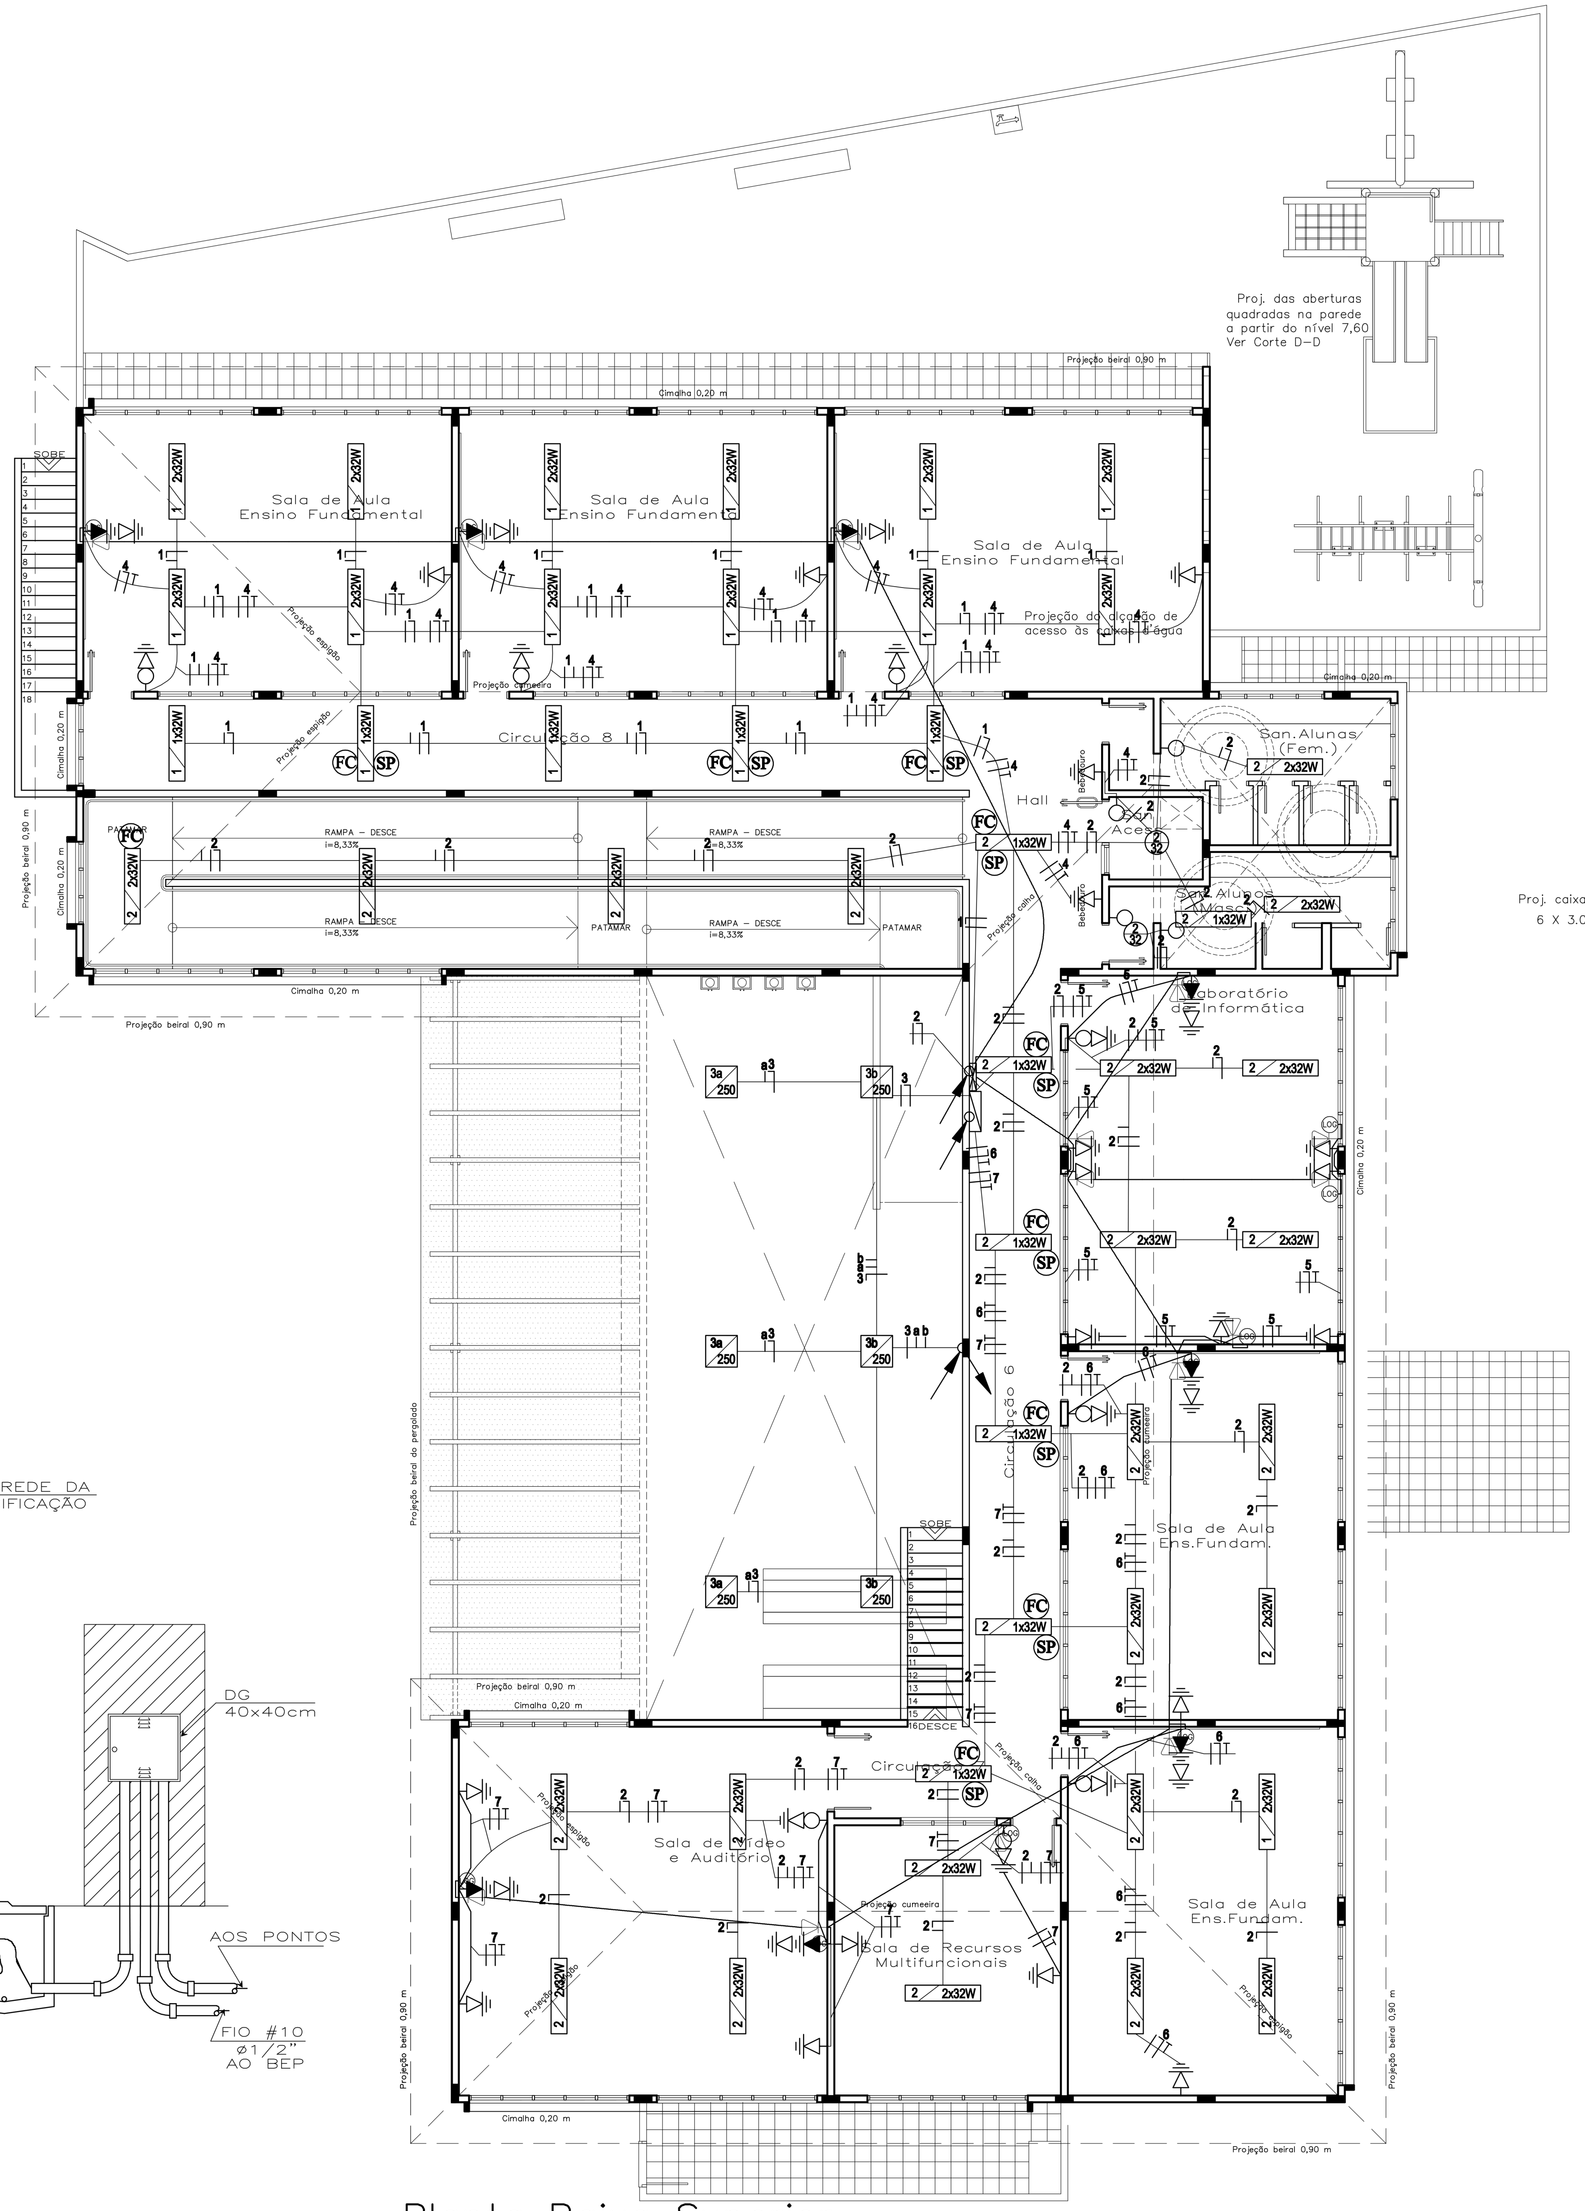

Planta Baixa Superior

Escala 1/75

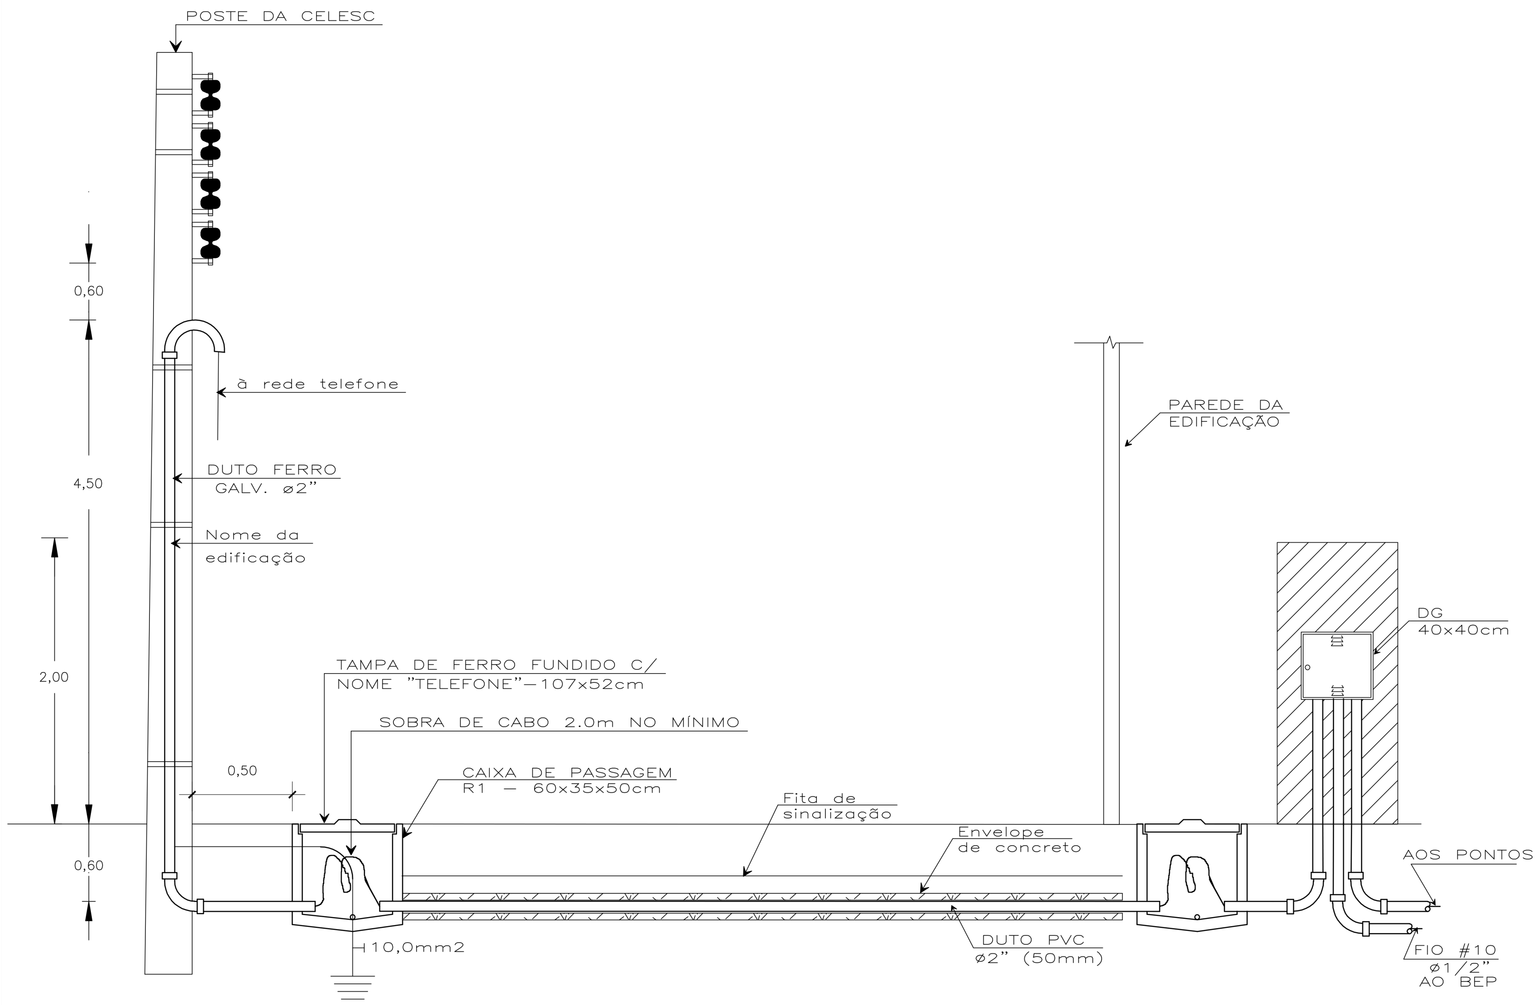

DET. DA ENTRADA DE SERVIÇO

SEM ESCALA

LEGENDA

SÍMBOLOS	ALTURA	DESCRIÇÃO
	35cm	PONTO COM TOMADA SIMPLES PARA TELEFONE MODELO RJ–11, EM CAIXA DE PVC 4"x2".
	PISO	PONTO COM TOMADA SIMPLES PARA TELEFONE MODELO RJ–11, EM CAIXA DE PVC 4"x2".
	135cm	PONTO PARA INTERFONE EM CAIXA DE PVC 4"x2", COM TAMPA CEGA COM ORIFÍCIO ø3/8".
	35cm	CAIXA DE PASSAGEM DE PVC 4"x2", CONFORME EQUIPAMENTO A SER INSTALADO.
LOG	PISO	PONTO COM TOMADA SIMPLES PARA LÓGICA MODELO RJ–45, EM CAIXA DE PVC 4"x2".
	TETO	CAIXA DE PVC 4"x4" COM ESPELHO DOTADO DE ORIFÍCIO ø3/8" PARA SAÍDA DE CABO DE TV/FM.
	35cm	CAIXA DE PVC 4"x4" COM ESPELHO DOTADO DE ORIFÍCIO ø3/8" PARA SAÍDA DE CABO DE TV/FM.
		ELETRODUTO QUE SOBE
		ELETRODUTO QUE DESCE
	PISO	ELETRODUTO PARA O SISTEMA DE TELEFONIA
	TETO	ELETRODUTO PARA O SISTEMA DE TV
	PISO	ELETRODUTO PARA O SISTEMA DE INTERFONE
	140cm	CAIXA PASSAGEM PARA O SISTEMA DE TELEFONIA 60x60cm
	140cm	CAIXA DE PASSAGEM PARA O SISTEMA DE TV 40x40cm
	140cm	CAIXA DE PASSAGEM PARA O SISTEMA DE INTERFONE – 30x30cm
	150cm	CAIXA DE DISTRIBUIÇÃO GERAL 40x40cm
	PISO	CAIXA DE PASSAGEM R1 – 60x35x50cm
		POSTE DA CONCESSIONÁRIA

OBS: Dutos não cotados deverão ser de bitola ø1"

DATA | ASSUNTO

Polatti Engenharia
RUA FILIPE SCHMIDT, 535-COMERCIAL PÓRTICO EL 1002 FPOLIS-SC FONE / FAX: 48 3222 8701
www.polattiengenharia.com.br contato@polattiengenharia.com.br

PROJETO **HAROLDO BLEY POLATTI JUNIOR**
ENG. CIVIL REG. 45.685-D CREA-SC

PROP. **PREFEITURA MUNICIPAL DE ANTÔNIO CARLOS**

Telecomunicações

FOLHA **02/02**

ESCALA **INDICADA**

OBRA
Escola Municipal

DESENHO **POLATTI ENGENHARIA**

DATA **NOV/2011**

CONTEÚDO
PLANTA BAIXA SUPERIOR
DET. DA ENTRADA DE SERVIÇO

EXECUÇÃO