




01 PLANTA  
1/75

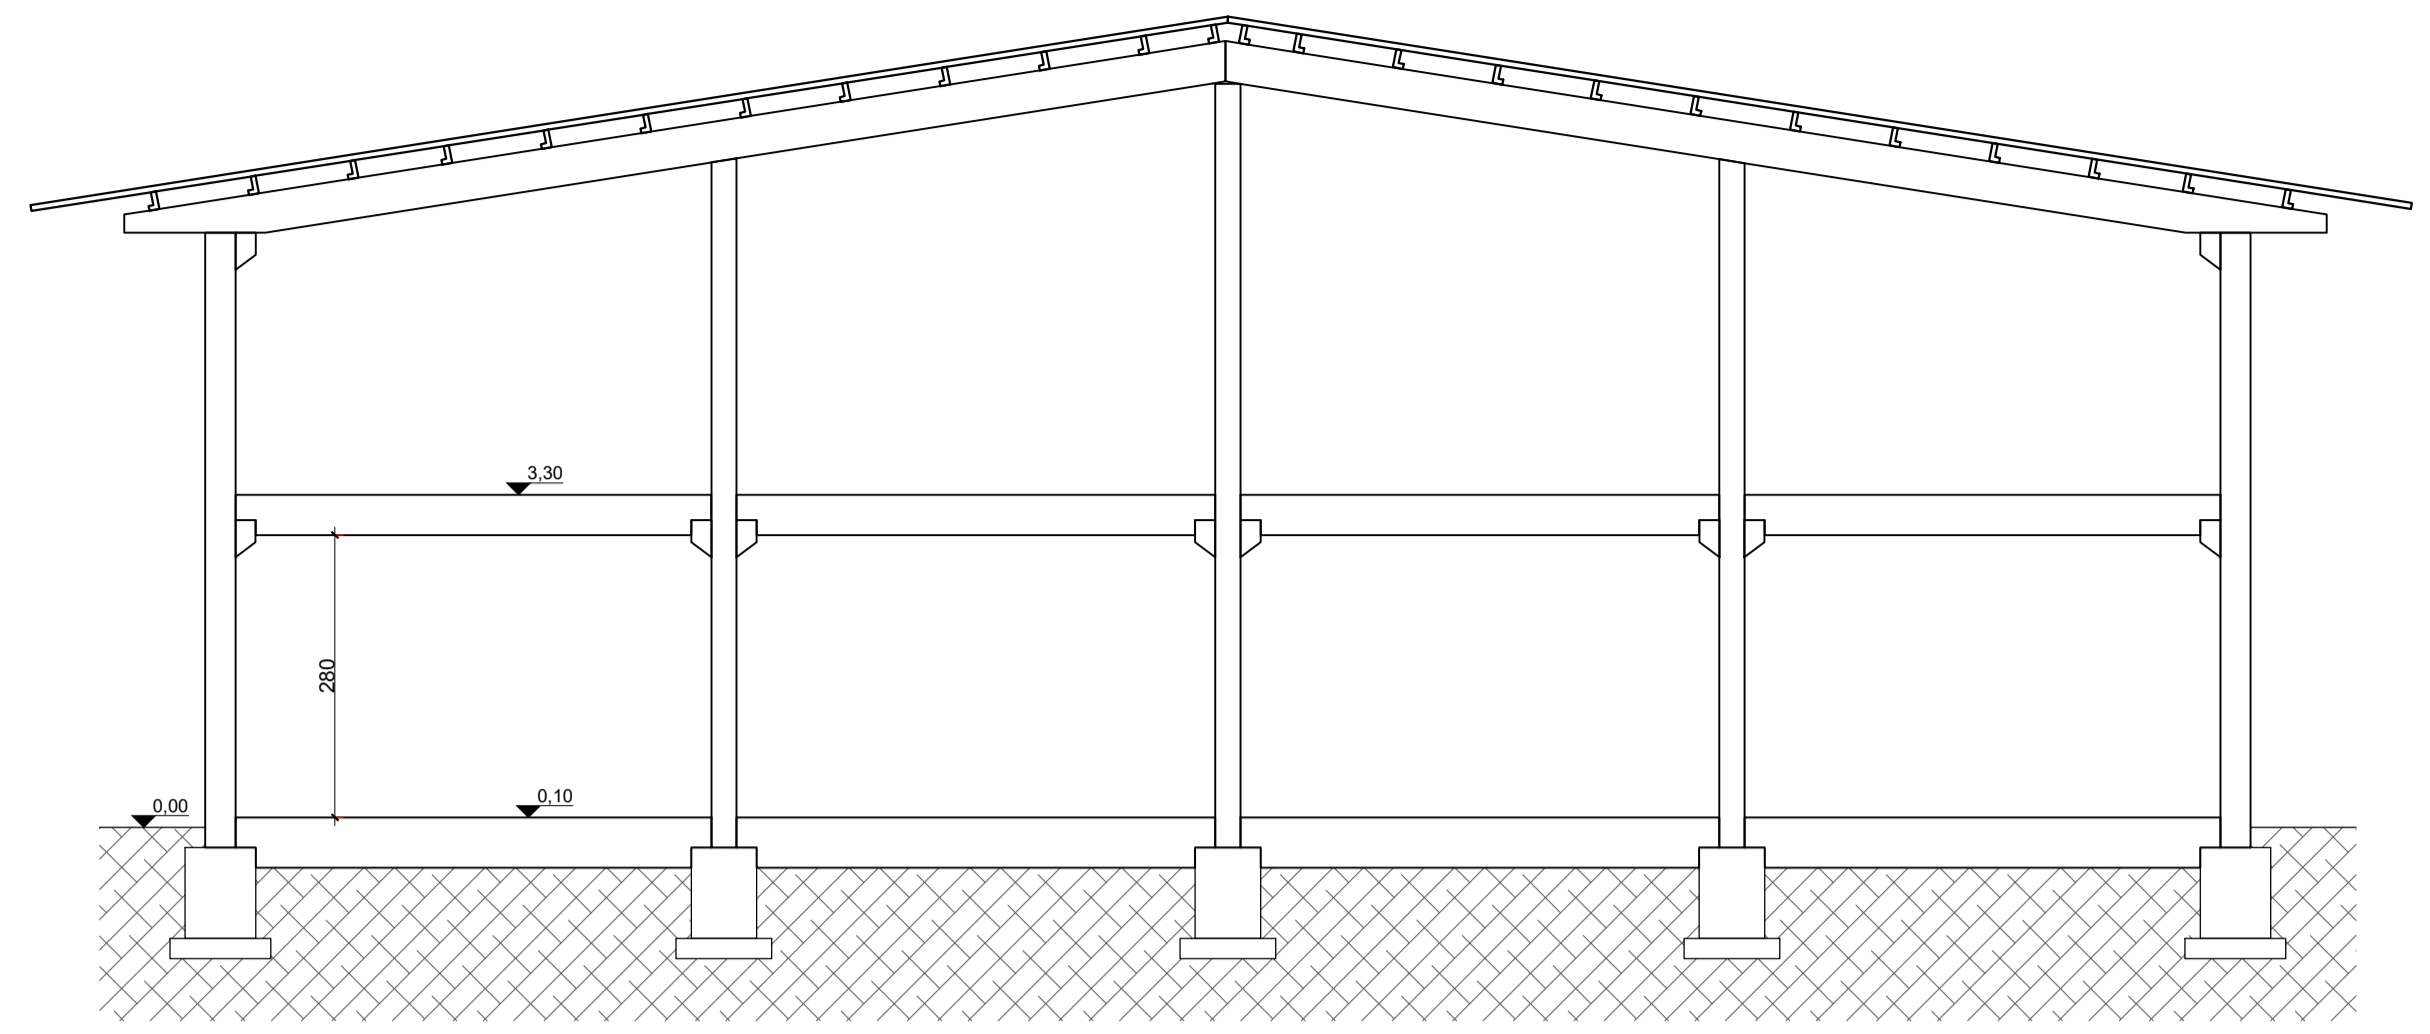

02 CORTE TRANSVERSAL  
1/75

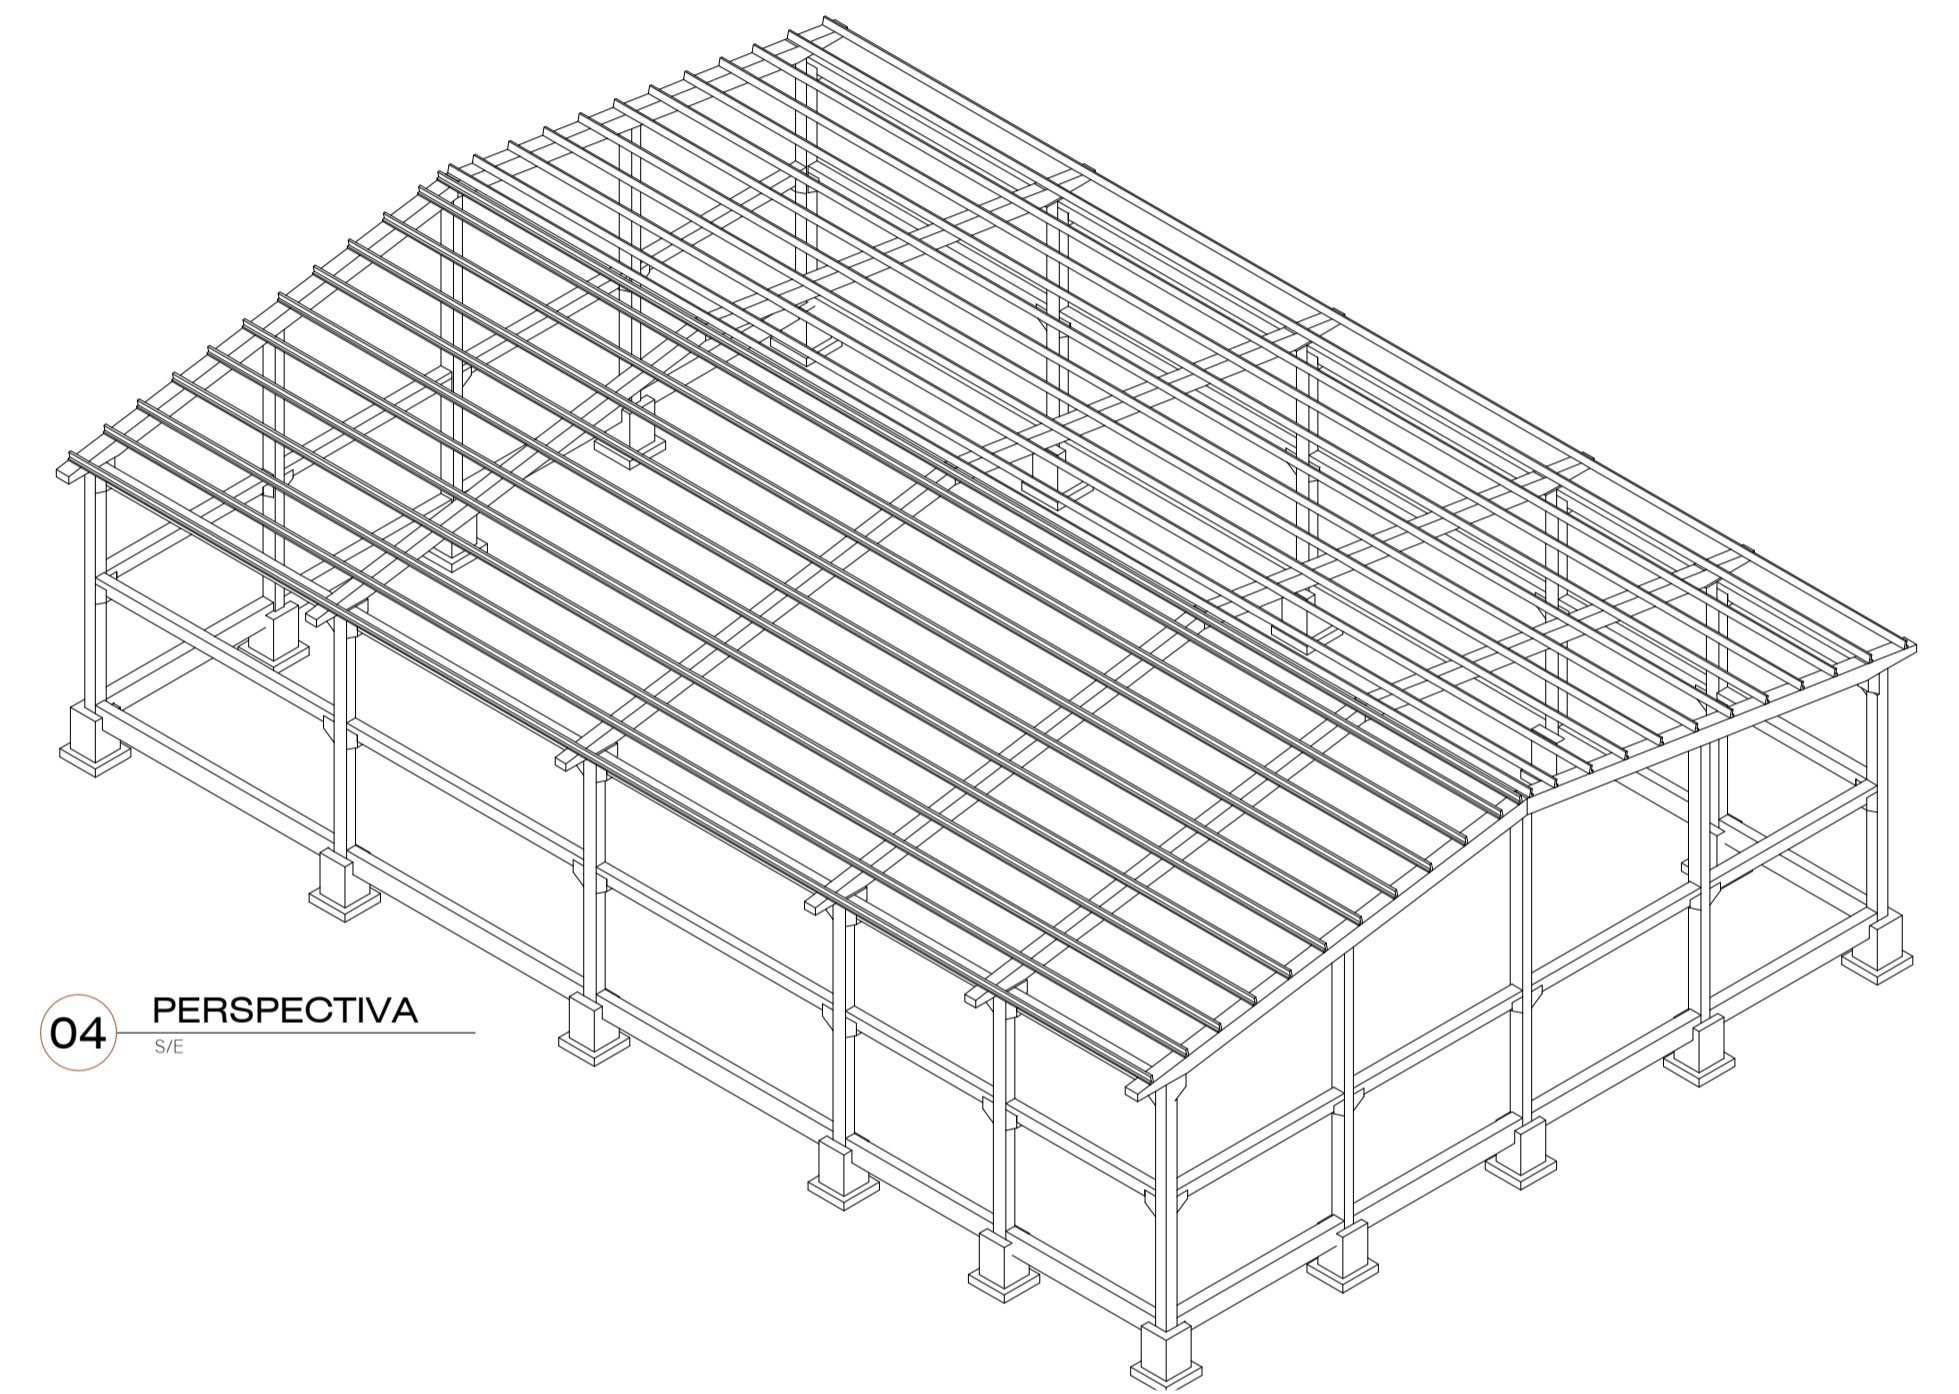

04 PERSPECTIVA  
SITE

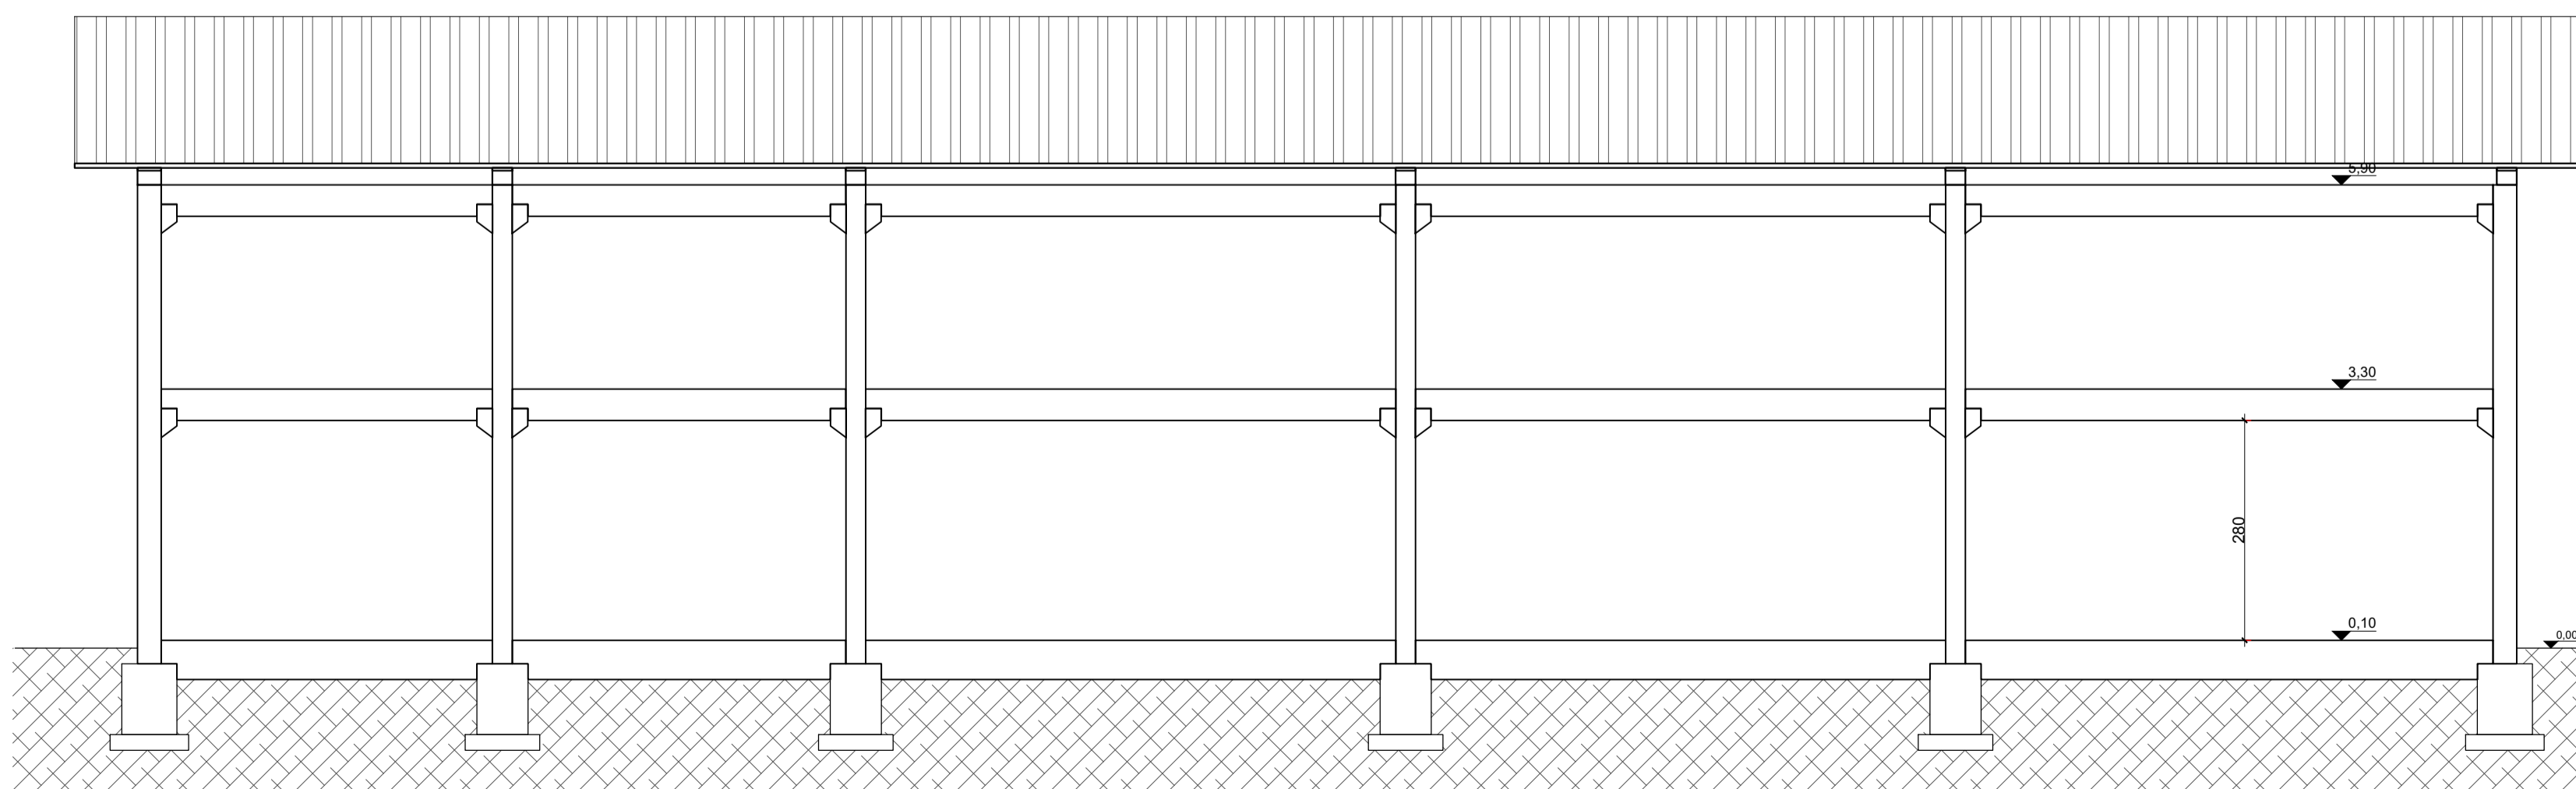

03 CORTE LONGITUDINAL  
1/75



PREFEITURA MUNICIPAL DE  
ANTÔNIO CARLOS  
Secretaria de Planejamento e Desenvolvimento

QUADRA ESPORTE

CONTEÚDO PLANTA	PRANCHA <b>01/02</b>
CONTEÚDO PLANTA, CORTES E PERSPECTIVA	DESENHO
DATA: 26/05/2022	CADISTA
RESPONSÁVEIS TÉCNICOS: SILVIA TESSARI CREA/SC 76.990-7	ESCALA INDICADA
PROPRIETÁRIO Prefeitura Municipal de Antônio Carlos	

SILVIA TESSARI  
CREA/SC 76.990-7

PREFEITURA MUNICIPAL DE ANTÔNIO CARLOS  
CNPJ: 82.892.290/0001-90