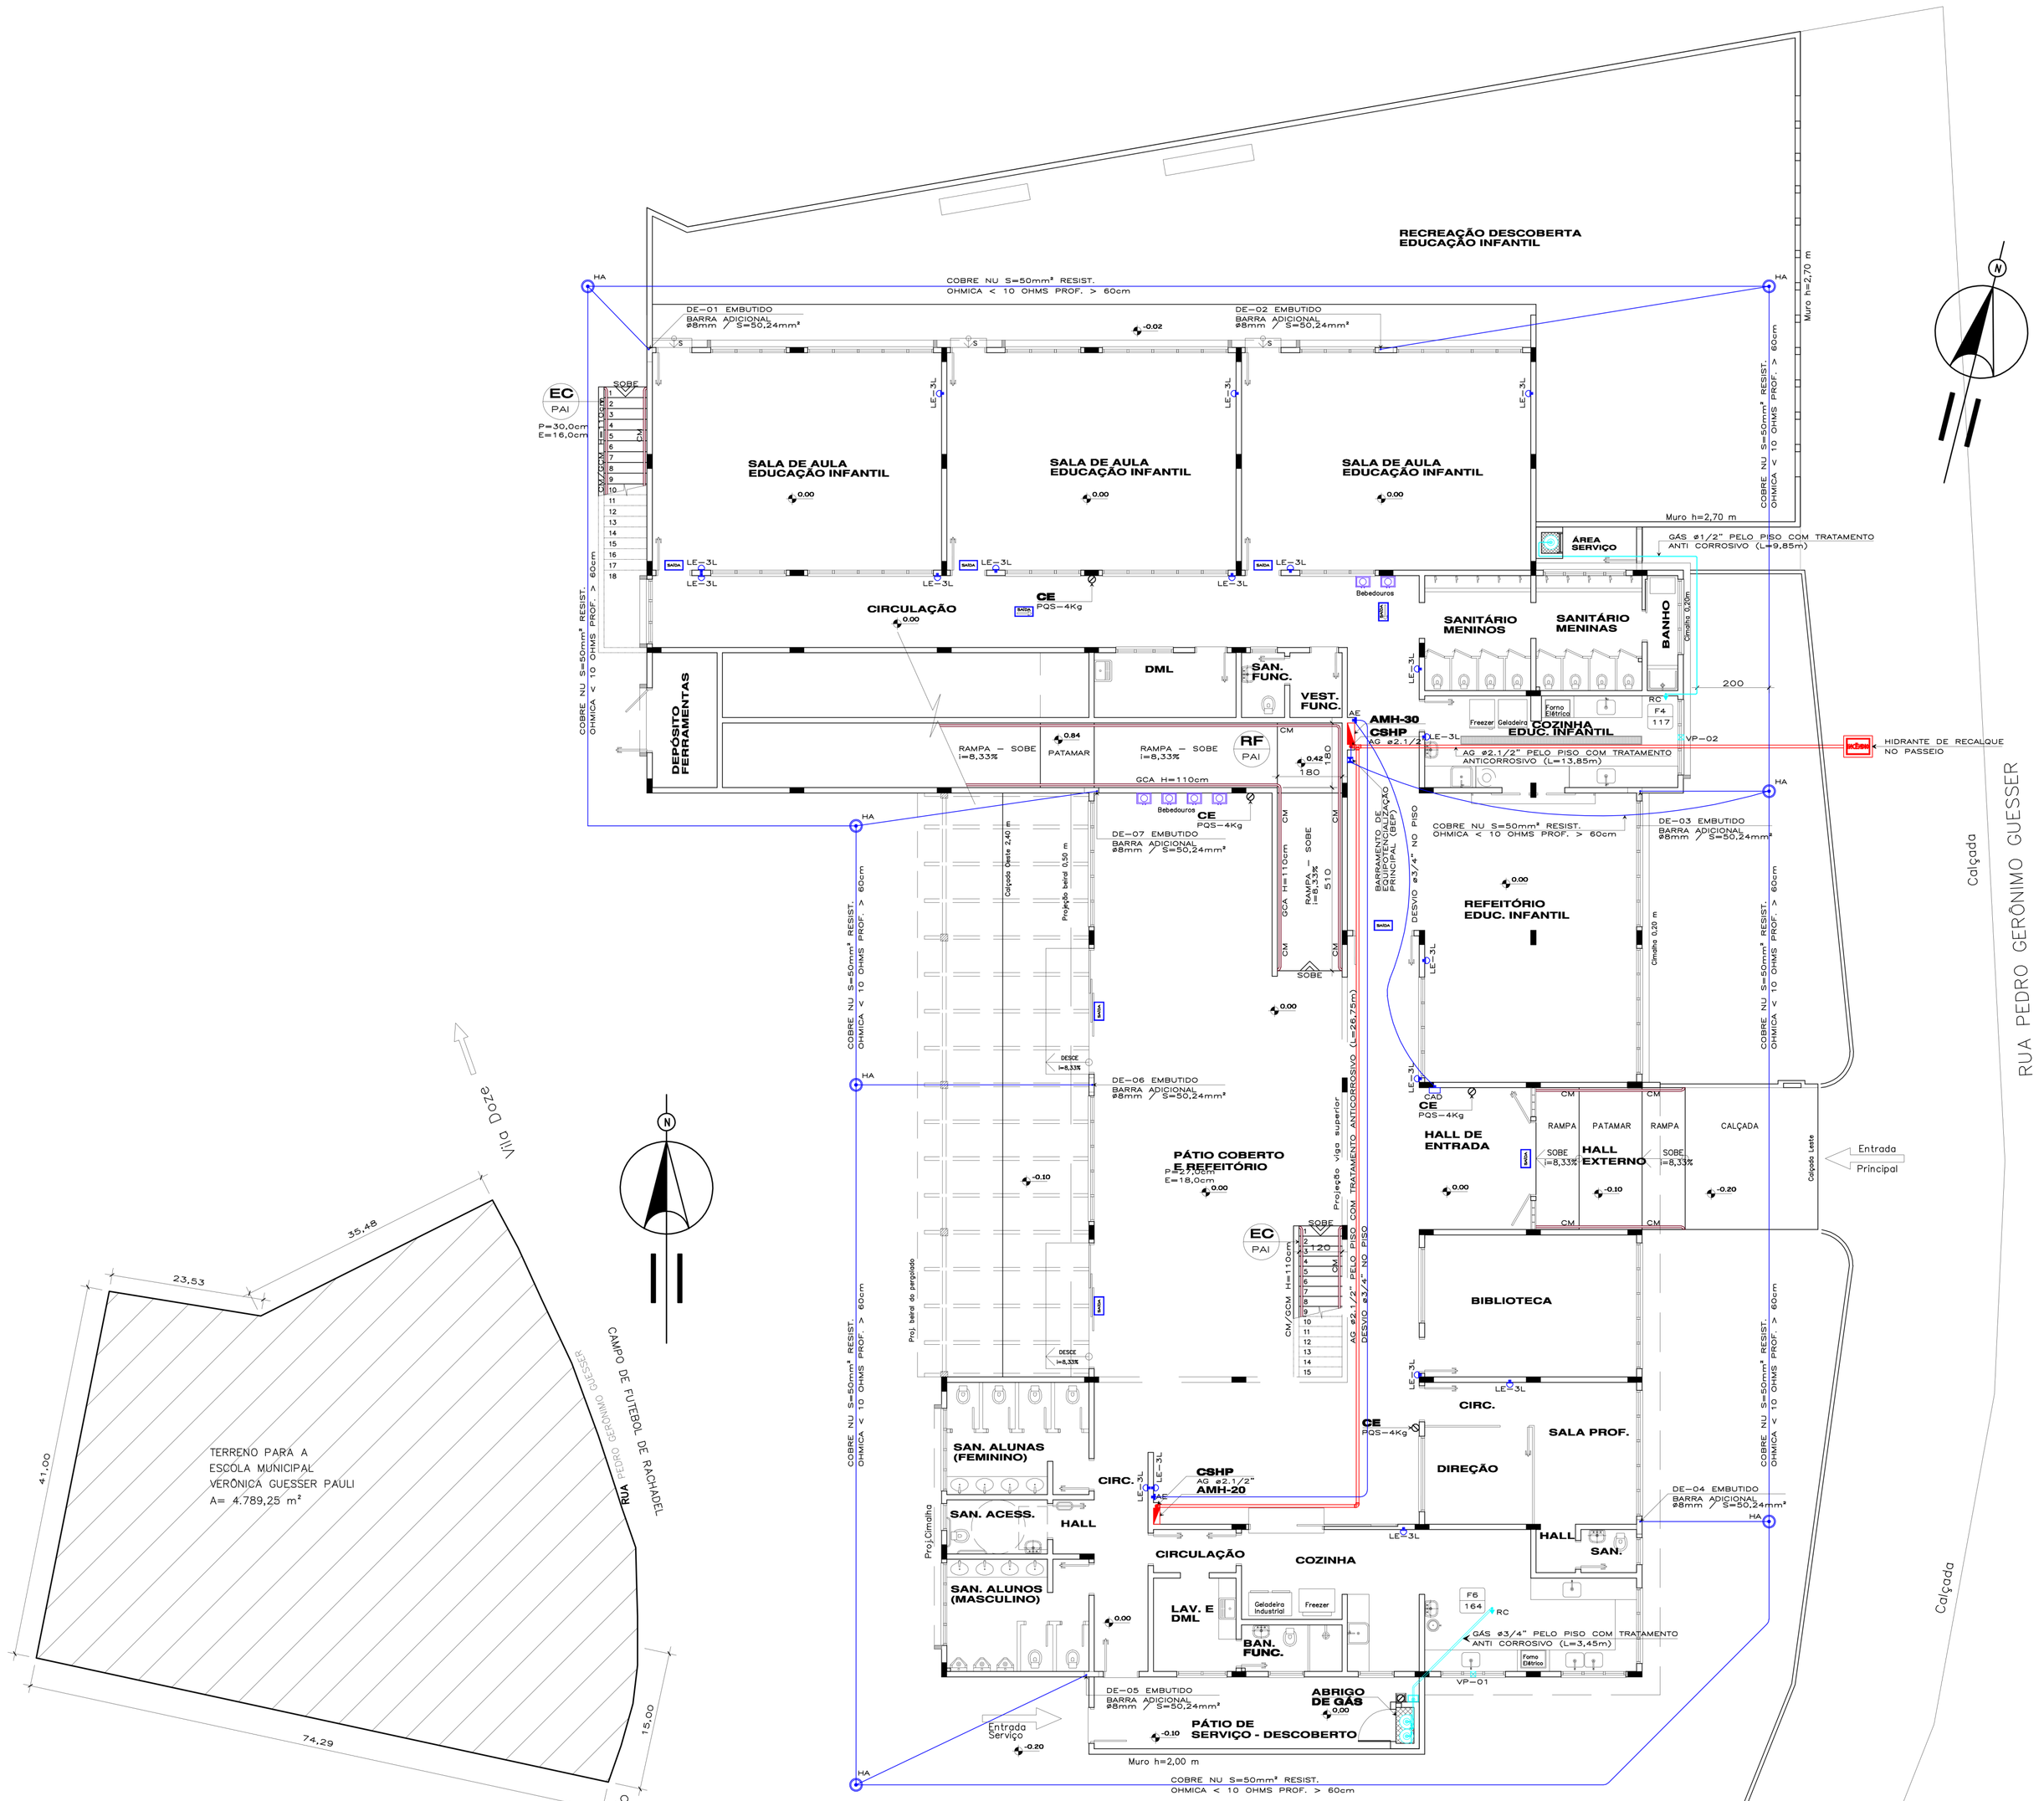

PLANTA DE SITUAÇÃO
SEM ESCALA

PLANTA PAVTO TÉRREO
ESCALA 1 : 100

LEGENDA

SISTEMA HIDRÁULICO PREVENTIVO

	AMH20	ABRIGO DE MANGUEIRA C/ HIDRANTE (MANG. 20m CX. – 45x75x17,5cm)
	AMH30	ABRIGO DE MANGUEIRA C/ HIDRANTE (MANG. 30m CX. – 60x90x20cm)
	CSHP	COLUNA DE SISTEMA HIDRÁULICO PREVENTIVO
HR	HR	HIDRANTE DE RECALQUE
	AG	AÇO GALVANIZADO
RG	RG	REGISTRO DE GAVETA
VR	VR	VÁLVULA DE RETENÇÃO

PROTEÇÃO POR EXTINTORES

	CE	PQS 4Kg (CAPACIDADE EXTINTORA – PÓ QUÍMICO SECO)
	CE	CO2 4Kg (CAPACIDADE EXTINTORA – GAS CARBÔNICO)

SAÍDAS DE EMERGÊNCIA

EC PAI	RF	ROTA DE FUGA
	EC	ESCADA COMUM
RF PAI	CM	CORRIMÃO DE MADEIRA OU METÁLICO (H= 80 A 92 cm)
	GCM	GUARDA-CORPO DE MADEIRA OU METÁLICO (H= 110 cm) COM CORRIMÃO
	GCA	GUARDA-CORPO DE ALVENARIA (H= 110 cm) COM CORRIMÃO
	PIP	PLACA INDICATIVA DO PAVIMENTO
	PAI	PISO ANTI-DERRAPANTE, INCOMBUSTÍVEL E QUE NÃO DESPRENDA GASES TÓXICOS
		COEFICIENTE DE FRICÇÃO DINÂMICA (> 0,4 UMIDO / > 0,4 SECO).
		COEFICIENTE DE RESISTÊNCIA A ABRASÃO (PEI–4 OU PEI–5)

ILUMINAÇÃO DE EMERGÊNCIA / SINALIZAÇÃO DE ABANDONO DE LOCAL

	SE	PLACA DE SINALIZAÇÃO SAÍDA DE EMERG. LUMINOSA (C/ BLOCO AUTÔNOMO)
	SE	PLACA DE SINALIZAÇÃO SAÍDA DE EMERG. LUMINOSA DIRECIONAL (C/ BLOCO AUTÔNOMO)
	LE	LUMINARIA DE EMERGÊNCIA (3 LUX / 5 LUX) H=2,10m

SISTEMA DE ALARME

	AE	ACIONADOR DE ALARME DE EMERGÊNCIA (H=1,50m)
	CAD	CENTRAL DE ALARME E DETECÇÃO
	CP	CAIXA DE PASSAGEM

GÁS CANALIZADO

	CBM	CABINE DE MEDIDORES
	CGLP	COLUNA DE GÁS LIQUEFEITO DE PETRÓLEO
	NAR	NICHO ABRIGO DE REGISTRO
CH 75	RC	REGISTRO DE CORTE TIPO FECHO RAPIDO
	CH	CHURRASQUEIRA (POTÊNCIA NOMINAL 75 Kcal/min.)
F4 117	F4	FOGÃO 4 BOCAS COM FORNO (POTÊNCIA NOMINAL 117 Kcal/min.)
	AQ	AQUECEDOR (POTÊNCIA NOMINAL 336 Kcal/min.)
AQ 336	VP	VENTILAÇÃO PERMANENTE
	GÁS	AS TUBULAÇÕES DE GÁS PODERÃO SER EM: – AÇO PRETO OU GALVANIZADO – COM OU SEM COSTURA; – COBRE – COM OU SEM COSTURA; – LATÃO – SEM COSTURA. CONFORME ART. 106 NSC!

SISTEMA DE PROTEÇÃO CONTRA DESCARGAS ATMOSFÉRICAS

	DE	DESCIDA DO CABO DE ESCOAMENTO (BARRA ADICIONAL S=50,24mm²)
	HA	HASTE DE ATERRAMENTO COPPERWELD (ø 5/8" x 244 cm) C/ CAIXA DE INSPEÇÃO CIRCULAR ø30cm
	TA	TERMINAL AÉREO H=50cm
	BEP	BARRAMENTO DE EQUIPOTENCIALIZAÇÃO PRINCIPAL – CAIXA DE EQUALIZAÇÃO

NOTAS

1. H – ALTURA EM RELAÇÃO AO PISO ACABADO.
2. AS VENTILAÇÕES PERMANENTES NÃO DEVERÃO SER OBSTRUÍDAS PELO MOBILIÁRIO.
3. AS LUMINÁRIAS DE EMERGÊNCIA DEVERÃO SER INSTALADAS A 2,10m DE ALTURA.
4. AS PLACAS DE SINALIZAÇÃO – SAÍDA DE EMERGÊNCIA – DEVERÃO ESTAR COM ALTURA MENOR OU IGUAL ÀS ABERTURAS DO AMBIENTE.
5. OS ELETRODOS DE TERRA NÃO PODERÃO SER INSTALADOS SOB REVESTIMENTO ASFÁLTICO, CONCRETO, ARGAMASSAS, POÇOS DE ABASTECIMENTO DE ÁGUA, FOSSAS SÉPTICAS E CENTRAIS DE GÁS OU PRÓXIMO DELAS E SUAS TUBULAÇÕES (A MENOS DE 2,00m).
6. O SISTEMA DE PROTEÇÃO CONTRA DESCARGA ATMOSFÉRICA FOI DESENVOLVIDO CONFORME A NBR–5419.
7. TODA MASSA METÁLICA DEVERÁ ESTAR CONECTADA AO SPCDA.

DATA

ASSUNTO

Polatti Engenharia
RUA FELIPE SCHMIDT, 515-COMERCIAL PÓRTICO SL 1002 FPOLIS-SC FONE / FAX: 48 3223 9701
www.polattiengenharia.com.br contato@polattiengenharia.com.br

PROJETO HAROLDO BLEY POLATTI JUNIOR
ENG. CIVIL REG. 45.685-0 CREA-SC

PROP. PREFEITURA MUNICIPAL DE ANTÔNIO CARLOS

Preventivo Contra Incêndio

FOLHA 01/05

ESCALA INDICADA

OBRA
Escola Municipal

DESENHO POLATTI ENGENHARIA

DATA NOV/2011

CONTEÚDO
PLANTA PAVTO TÉRREO
PLANTA DE SITUAÇÃO

EXECUÇÃO