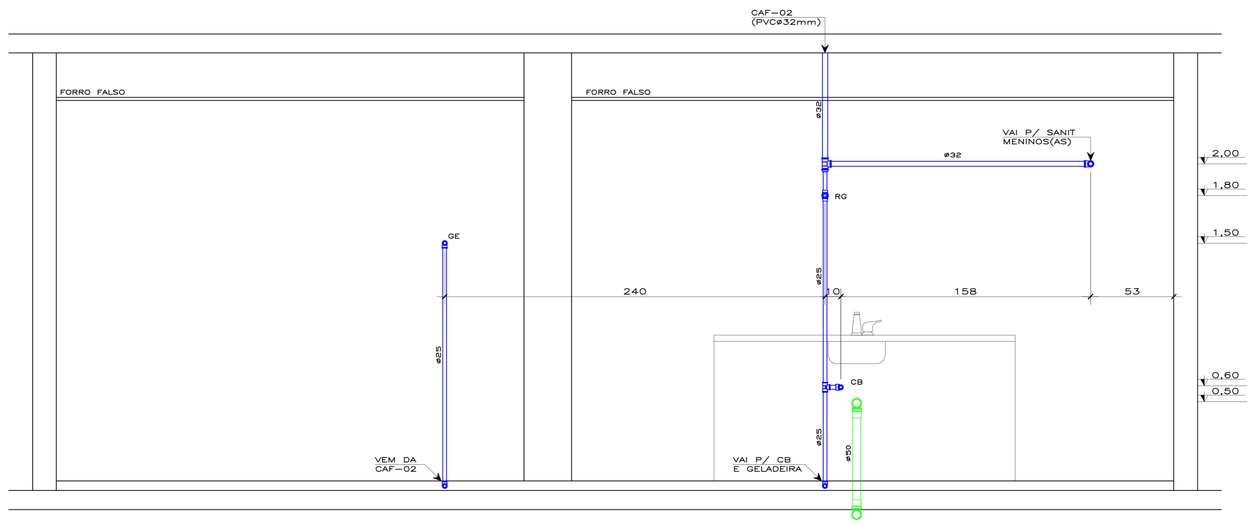

COZINHA EDUC. INFANTIL - VISTA 01

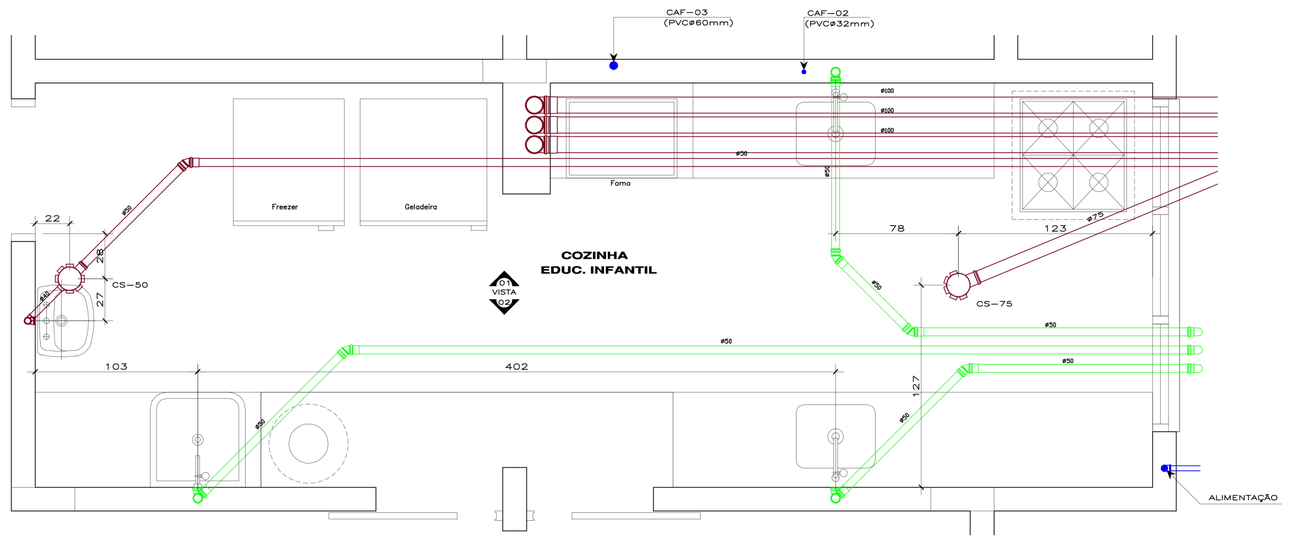

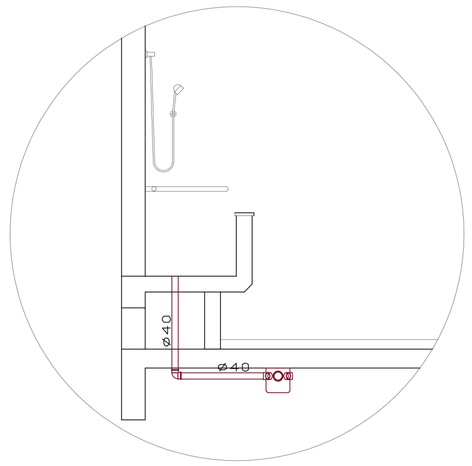

CORTE BANHO SANITÁRIO MENINAS / MENINOS

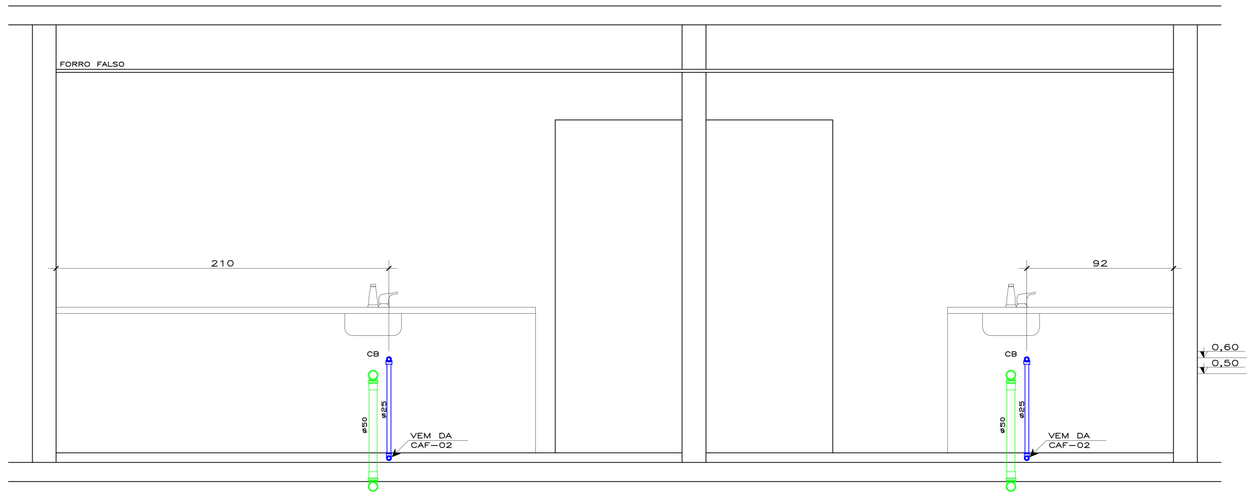

COZINHA EDUC. INFANTIL - VISTA 02

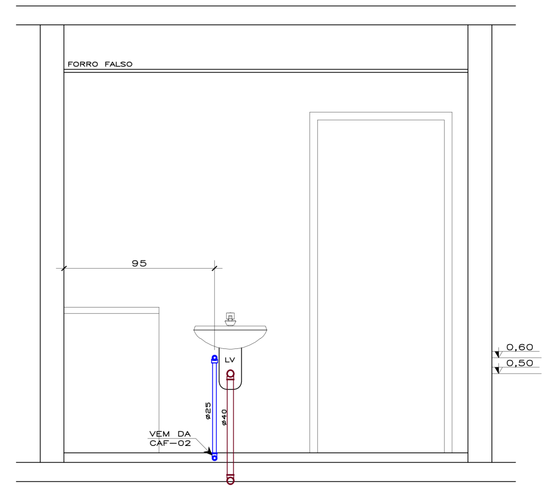

COZINHA EDUC. INFANTIL - VISTA 03

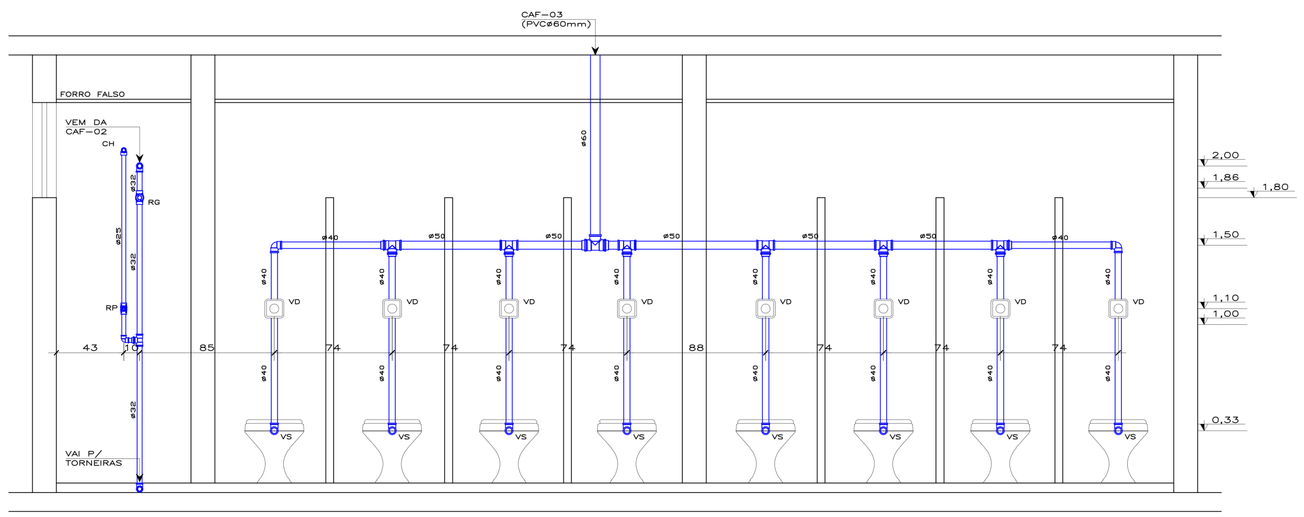

SANITÁRIO MENINAS / MENINOS - VISTA 01

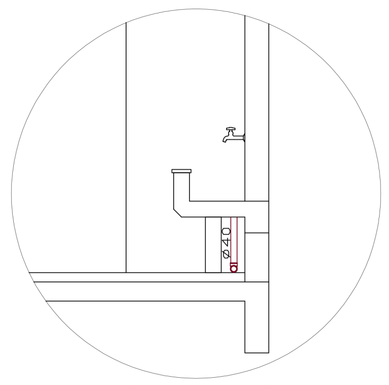

CORTE LAVATÓRIO SANITÁRIO MENINAS / MENINOS

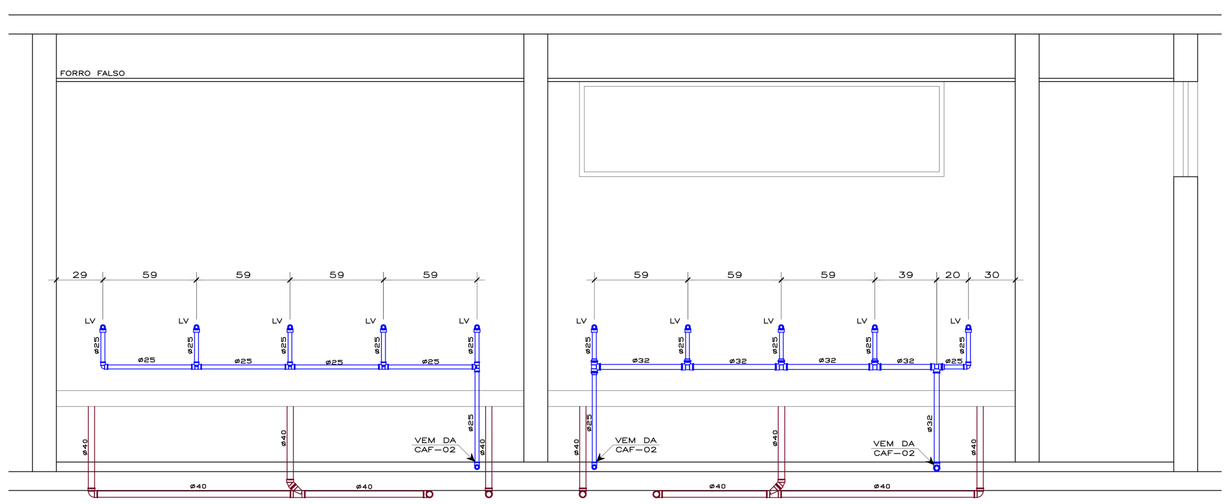

SANITÁRIO MENINOS / MENINAS - VISTA 02

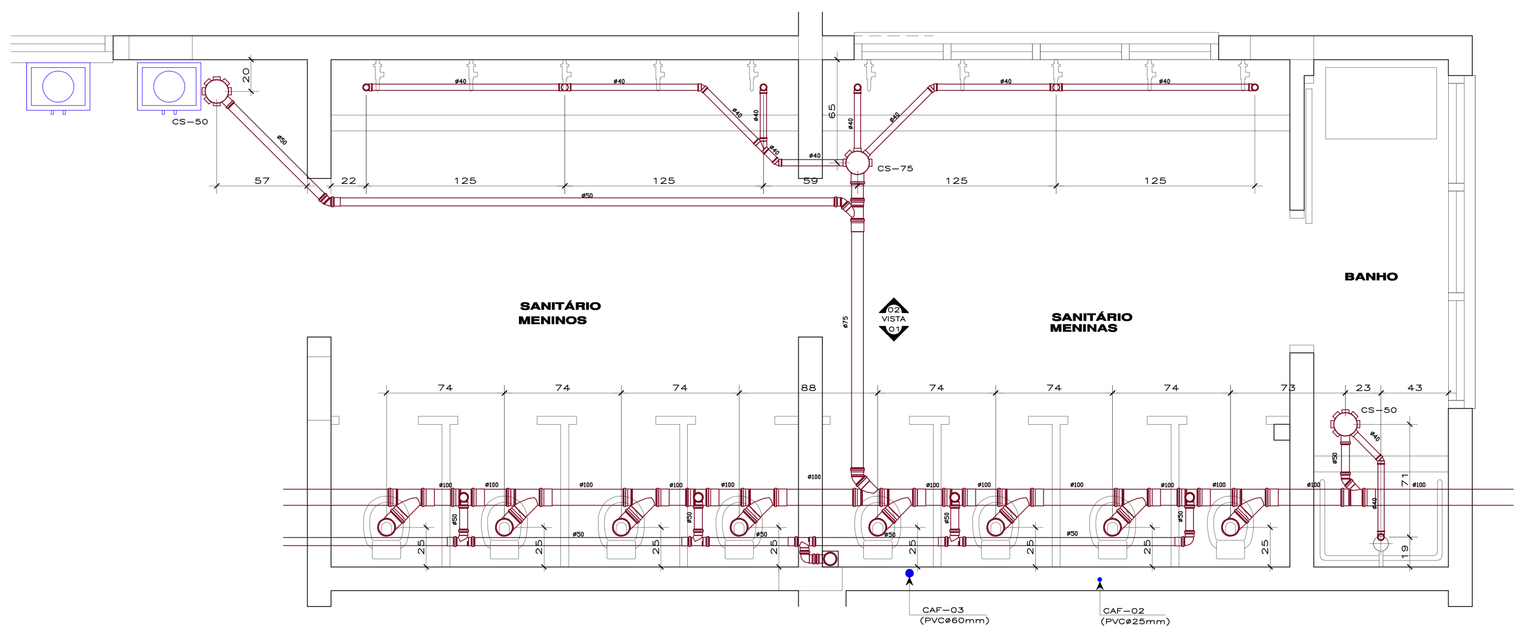

LEGENDA

DISTRIBUIÇÃO DE ÁGUA	
CAQ	COLUNA DE ÁGUA QUENTE – PPR – POLIPROPILENO CLASSE PN20
CAF	COLUNA DE ÁGUA FRIA – PVC MARROM
RG	REGISTRO DE GAVETA
RP	REGISTRO DE PRESSÃO

PRUMADAS	
TQS	TUBO DE QUEDA SANITÁRIO
TVT	TUBO DE VENTILAÇÃO
TGD	TUBO DE GORDURA

CAIXAS	
CS–50	CAIXA SIFONADA C/ GRELHA (150x150x50mm)
CS–75	CAIXA SIFONADA C/ GRELHA (150x185x75mm)
CG	CAIXA DE GORDURA
CI	CAIXA DE INSPEÇÃO

EQUIPAMENTOS		NÍVEIS (cm)	
		ÁGUA	ESGOTO
CB	CUBA	60	50
CH	CHUVEIRO	210	——
LV	LAVATÓRIO	60	50
VS	VASO SANITÁRIO – CAIXA ACOPLADA	20	——
VS	VASO SANITÁRIO – VÁLVULA DESCARGA	33	——
VD	VÁLVULA DESCARGA	110	——
MC	MICTÓRIO	90	50
GE	GELADEIRA	150	——
TQ	TANQUE	110	50

PADRONIZAÇÃO	
	TUBO DE ÁGUA SERVIDA
	TUBO DE GORDURA
	TUBO PLUVIAL
	TUBO DE QUEDA SANITÁRIO
	TUBO DE VENTILAÇÃO
	TUBO DE ÁGUA FRIA
	TUBO DE ÁGUA QUENTE

NOTAS

- TODO TERMINAL DE COLUNA SERÁ UTILIZADO CONEXÃO DO TIPO REFORÇADA
- DIÂMETROS EM MILÍMETROS – DIMENSÕES EM CENTÍMETROS
- ACOPLAMENTO DOS TUBOS DE QUEDA COM ANÉIS DE BORRACHA
- DECLIVIDADES MÍNIMAS DE 2% PARA OS RAMAIS HORIZONTAIS ø75mm
- DECLIVIDADES MÍNIMAS DE 1% PARA OS RAMAIS HORIZONTAIS ø100mm E 150mm
- USAR TÊ C/ VISITA A CADA 15 METROS OU MUDANÇA DE DIREÇÃO NO CAMINHAMENTO HORIZONTAL
- ENCAMINHAR DRENOS EVAPORADORAS PARA O ESGOTAMENTO PLUVIAL
- NAS TORNEIRAS DE REAPROVEITAMENTO PLUVIAL, INDICAR "ÁGUA IMPRÓPRIA P/ CONSUMO HUMANO"

DATA	ASSUNTO

Polatti Engenharia
RUA FELIPE SCHMIDT, 515-COMERCIAL PÓRTICO SL 1002 FPOLIS-SC FONE / FAX: 48 3223 8701
www.polattiengenharia.com.br contato@polattiengenharia.com.br
PROJETO HAROLDO BLEY POLATTI JUNIOR
ENG. CIVIL REG. 45.685-0 CREA-SC

PROP. PREFEITURA MUNICIPAL DE ANTÔNIO CARLOS

Hidrossanitário

FOLHA 08/08

ESCALA INDICADA

OBRA
Escola Municipal

DESENHO POLATTI ENGENHARIA

DATA NOV/2011

CONTEÚDO
DETALHES DE ESGOTO
INSTALAÇÕES HIDRÁULICAS

EXECUÇÃO