



Corte B-B
escala 1:75

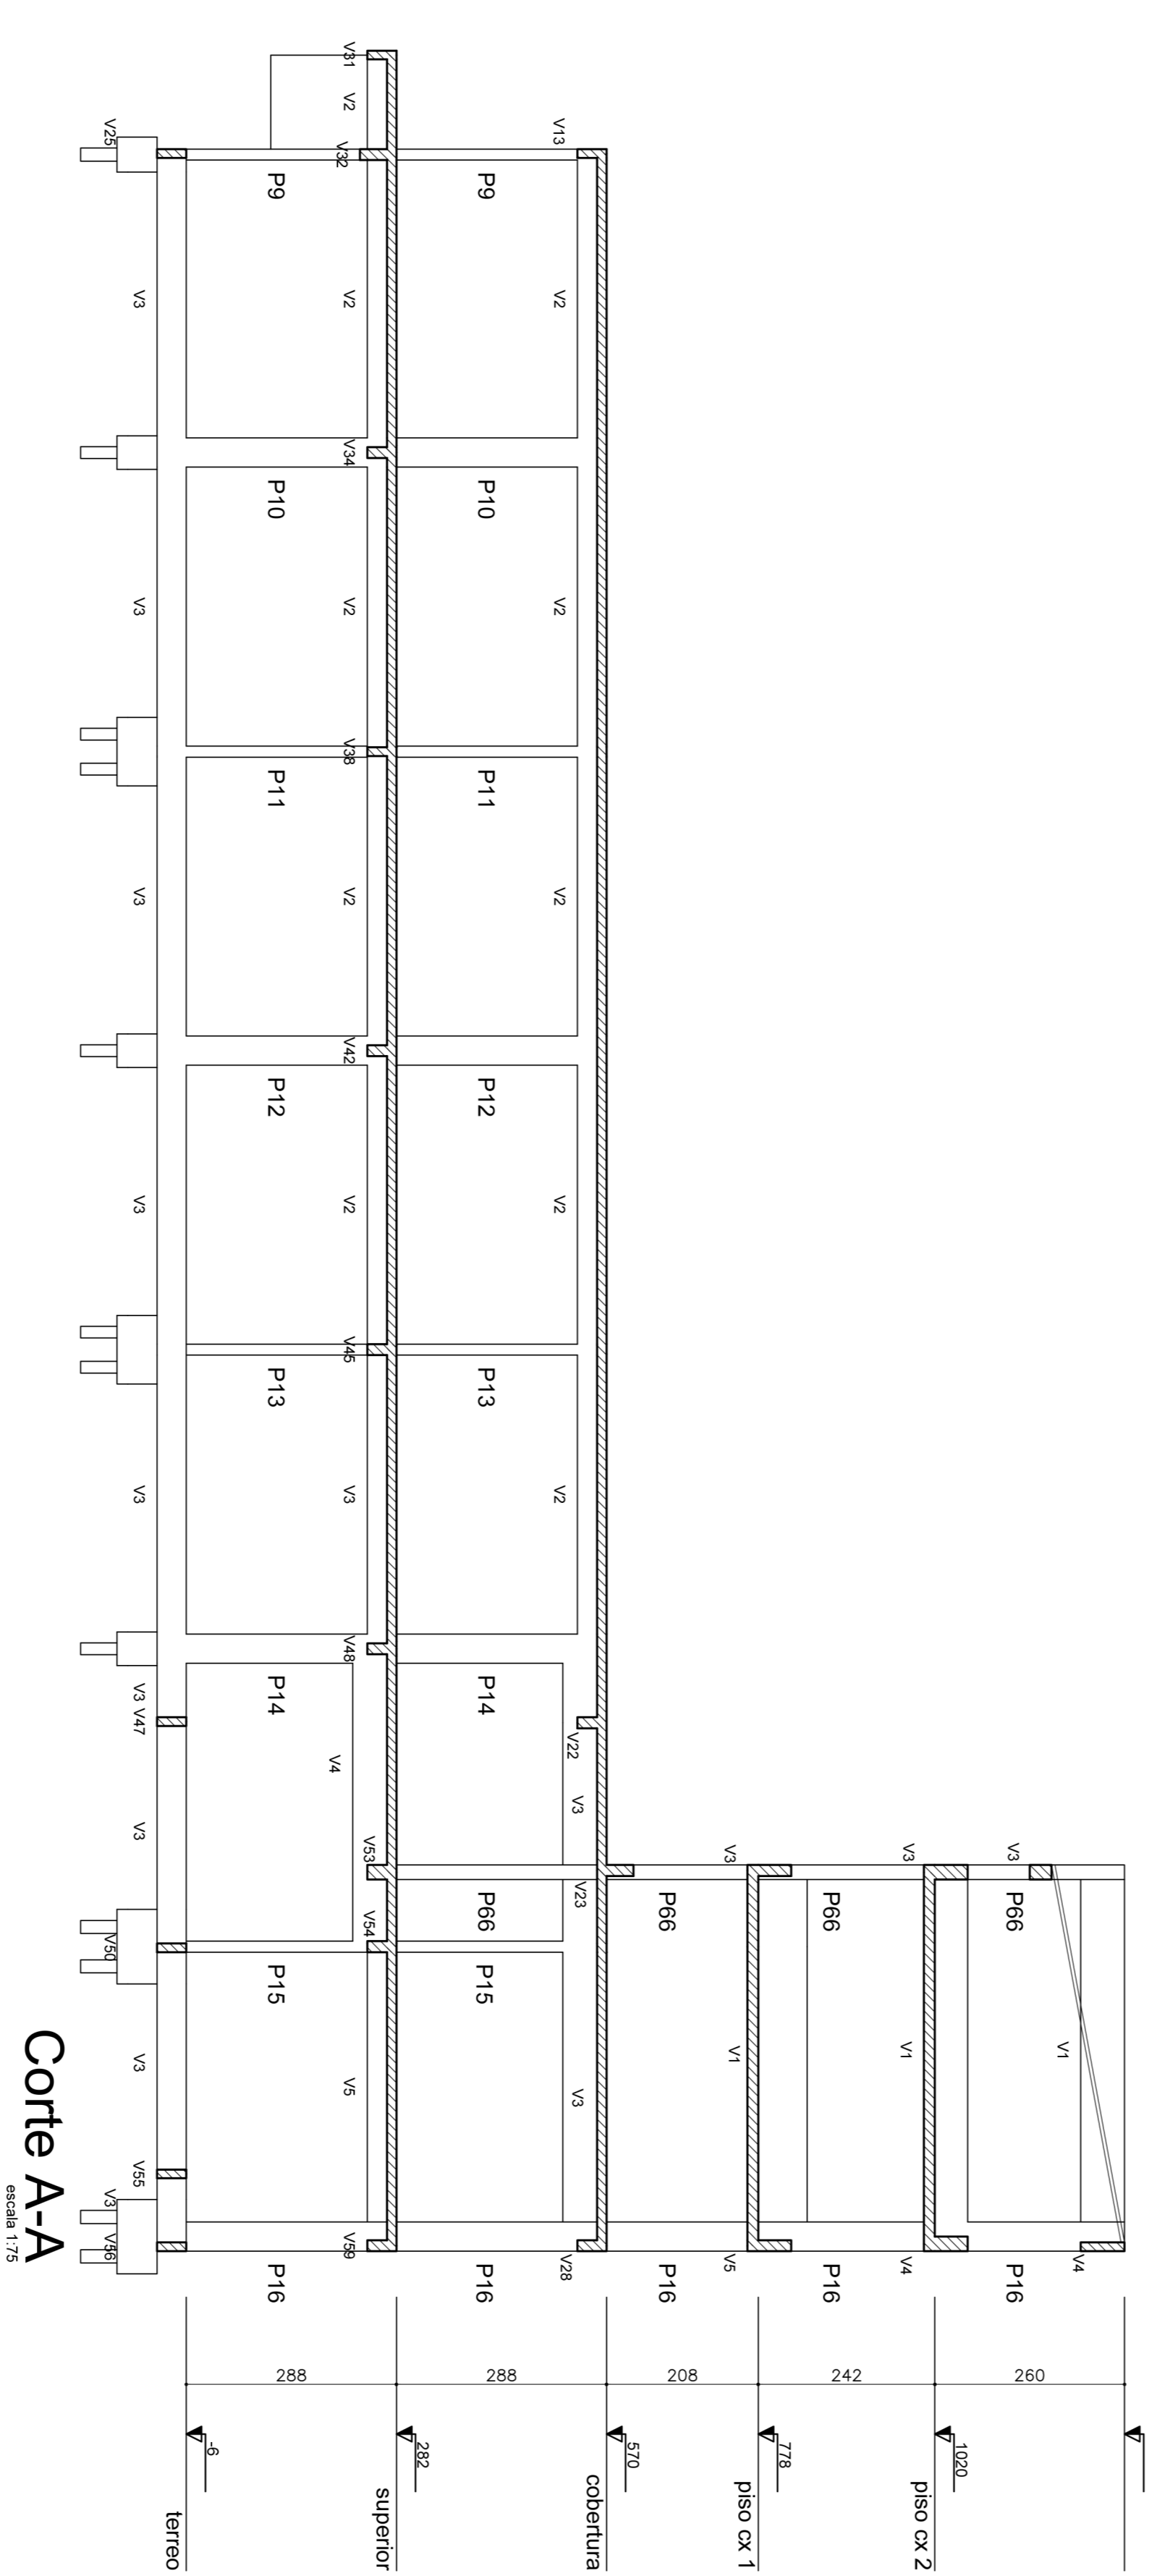

Corte A-A
escala 1:75

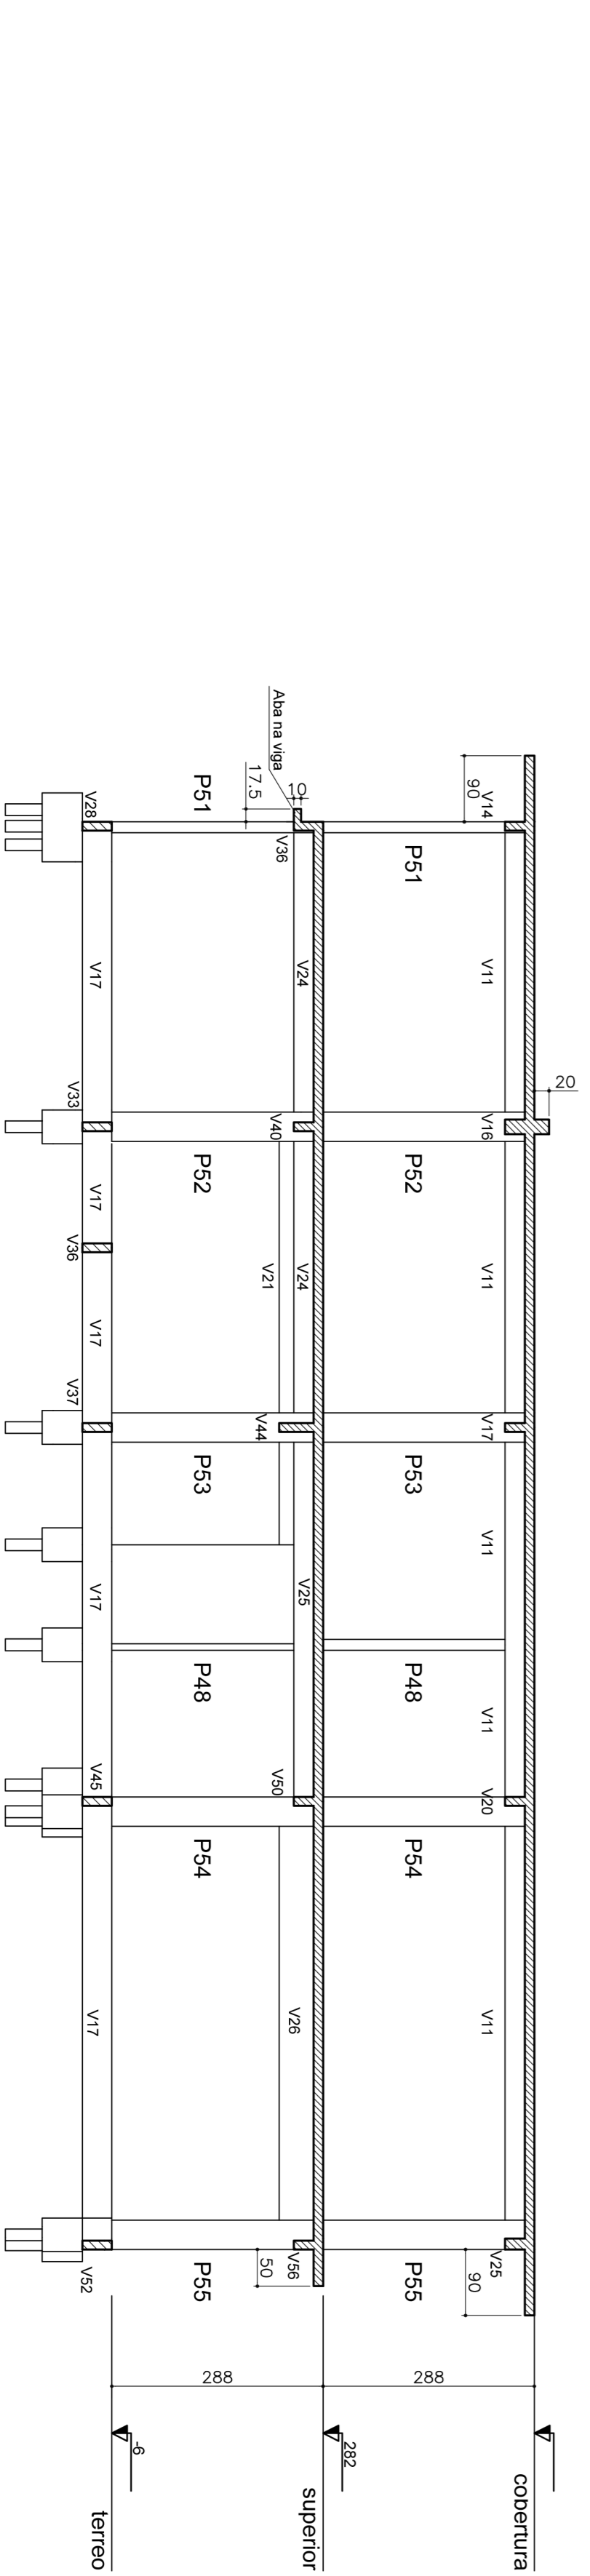

Corte C-C
escala 1:75


ESTRUTURAL

MUNICÍPIO
ANTÔNIO CARLOS - SC

OBRA: **ESCOLA MUNICIPAL**

CONTENIDO
CORTES A-A, B-B E C-C

PROJETO		EXECUÇÃO	
DESENHO	Eng. Civil Virginia Maria Wolff	DESENHO	Eng. Civil Virginia Maria Wolff
GRANDFPOUS	ESCOLA	INDICADAS	ESCOLA
DATA	DEZ/2011	ÁREA	1301,00m ²
FRANQUIA	7/26		

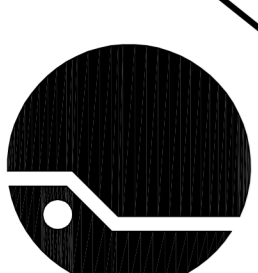

ASSOCIAÇÃO DOS MUNICÍPIOS
DA REGIÃO DA GRANDE FLORIANÓPOLIS
"GRANDFPOUS"
ASSESSORIA DE ENGENHARIA E ARQUITETURA