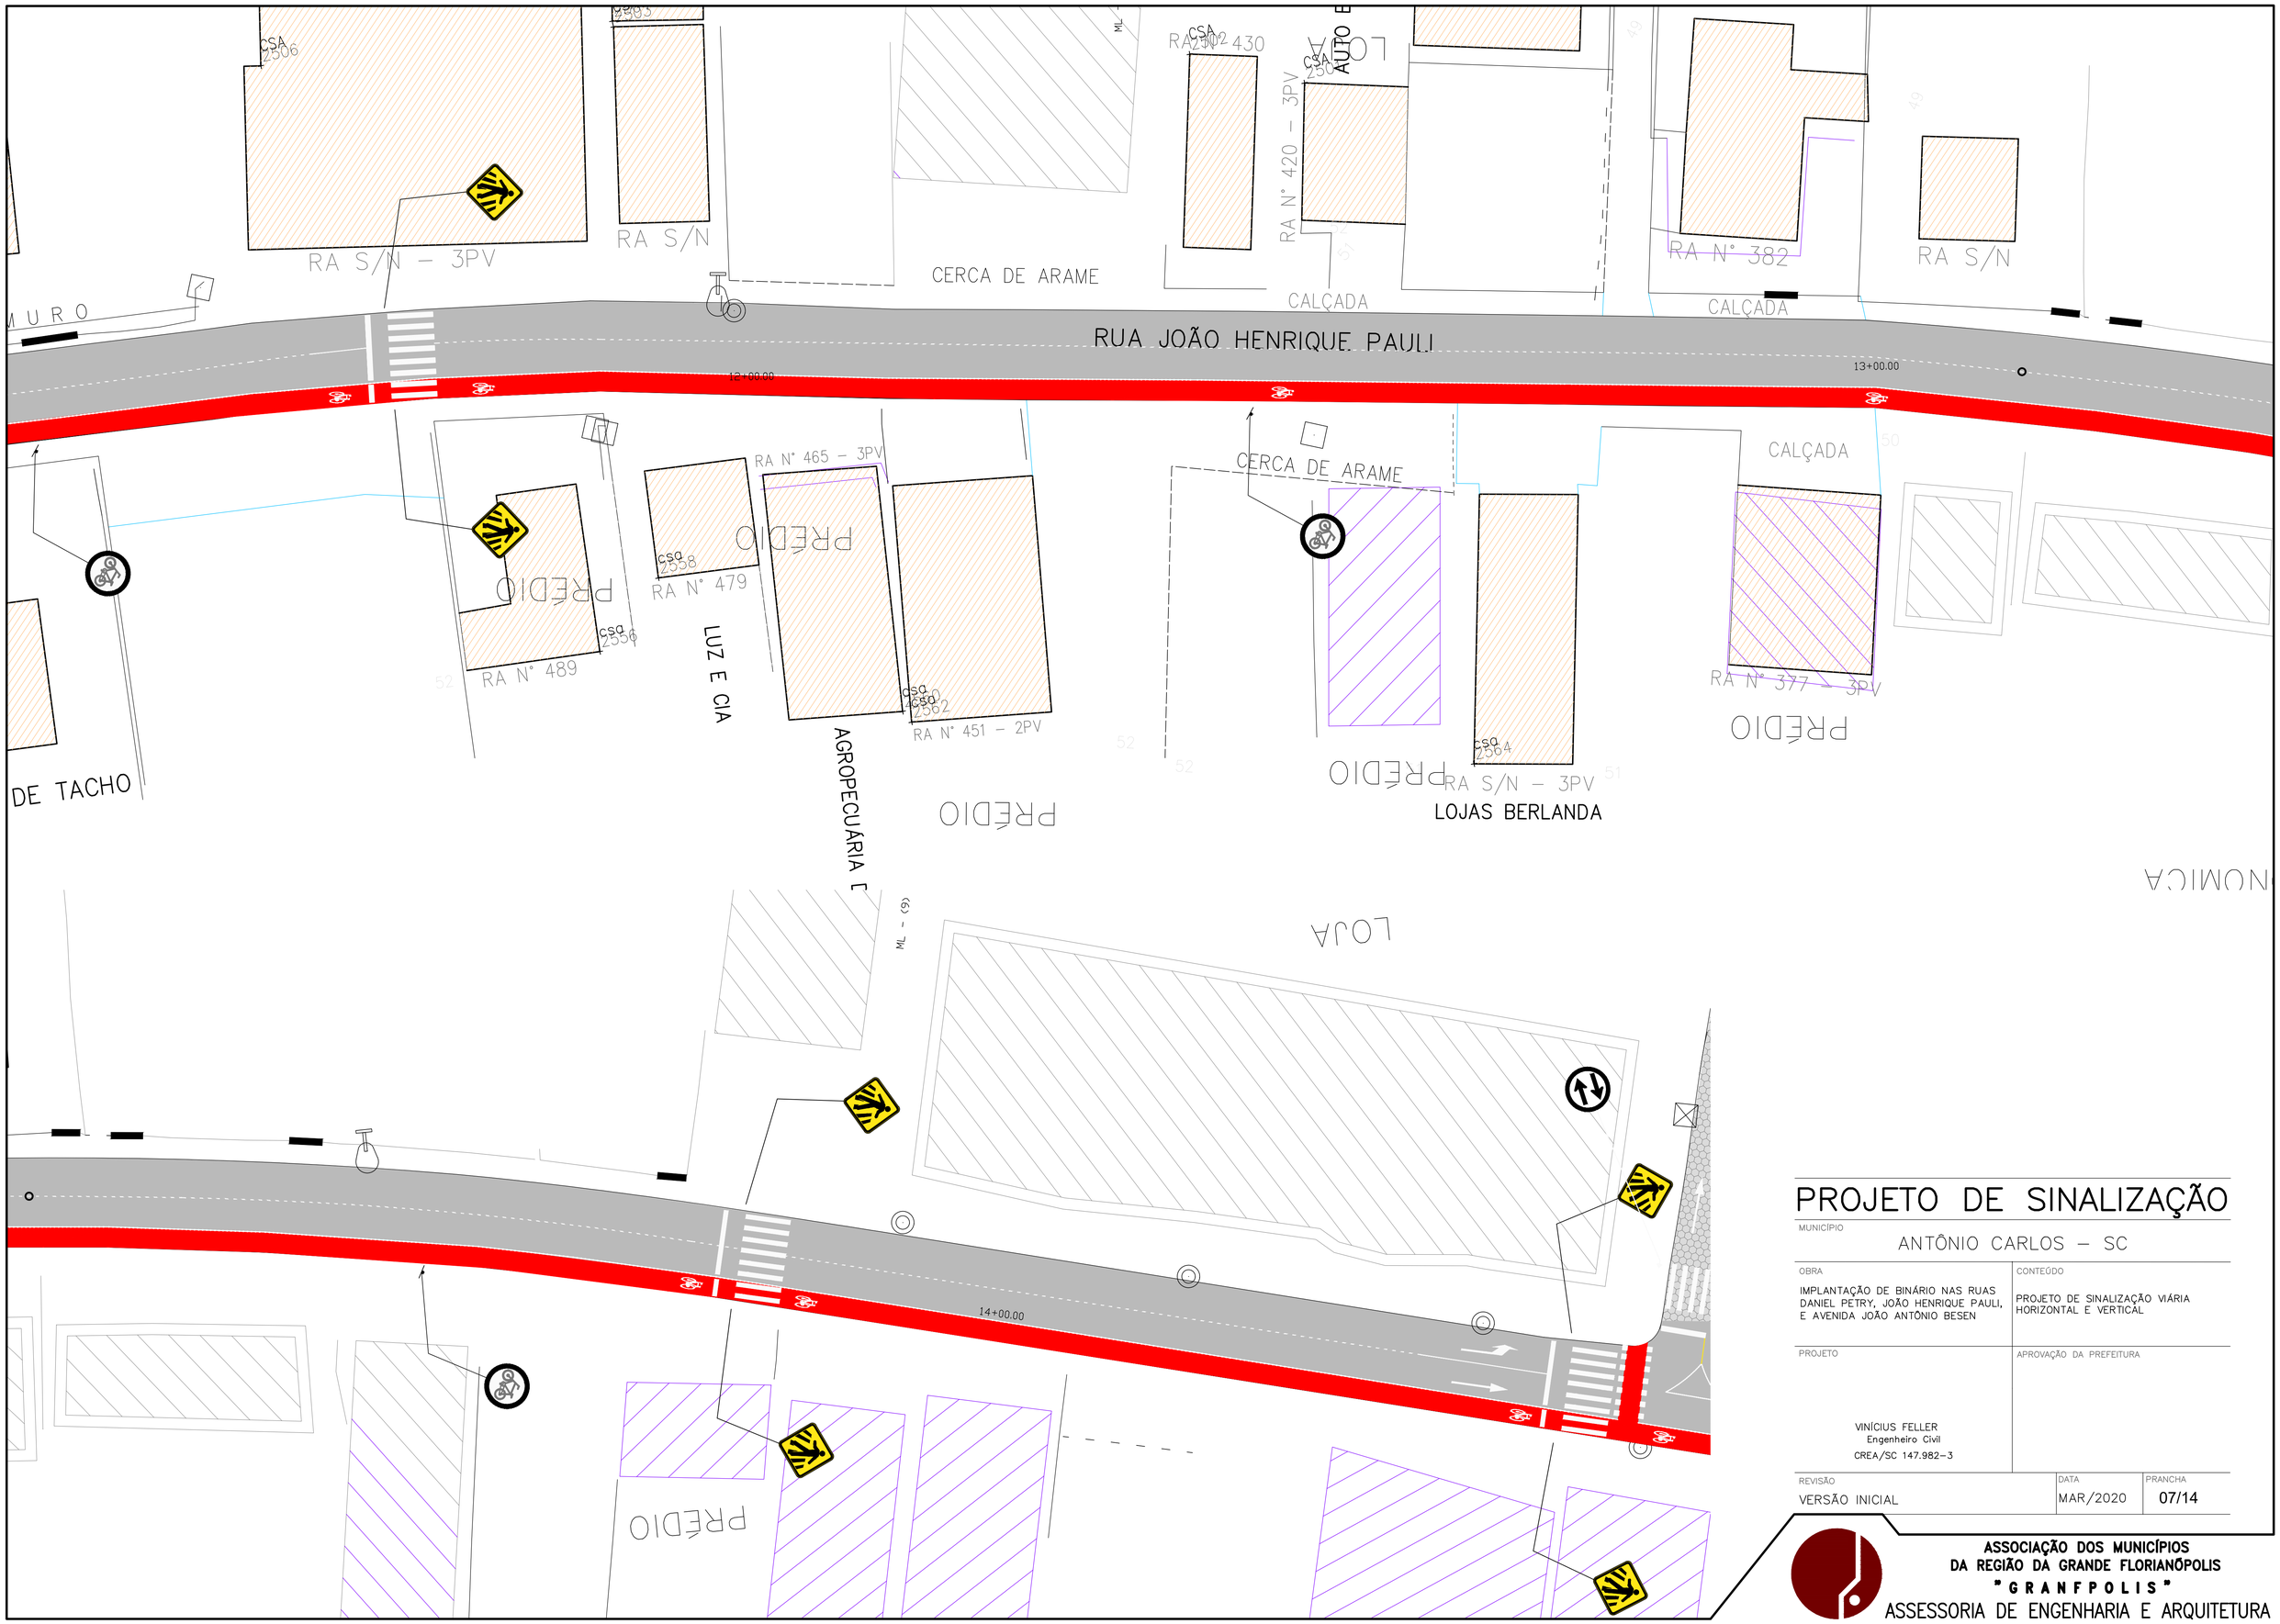

PROJETO DE SINALIZAÇÃO

MUNICÍPIO

ANTÔNIO CARLOS – SC

OBRA	CONTEÚDO
IMPLANTAÇÃO DE BINÁRIO NAS RUAS DANIEL PETRY, JOÃO HENRIQUE PAULI, E AVENIDA JOÃO ANTÔNIO BESEN	PROJETO DE SINALIZAÇÃO VIÁRIA HORIZONTAL E VERTICAL
PROJETO VINÍCIUS FELLER Engenheiro Civil CREA/SC 147.982-3	APROVAÇÃO DA PREFEITURA

REVISÃO	DATA	PRANCHA
VERSÃO INICIAL	MAR/2020	07/14

ASSOCIAÇÃO DOS MUNICÍPIOS
DA REGIÃO DA GRANDE FLORIANÓPOLIS
"GRANFPOLIS"
ASSESSORIA DE ENGENHARIA E ARQUITETURA