



Corte B-B
escala 1:50

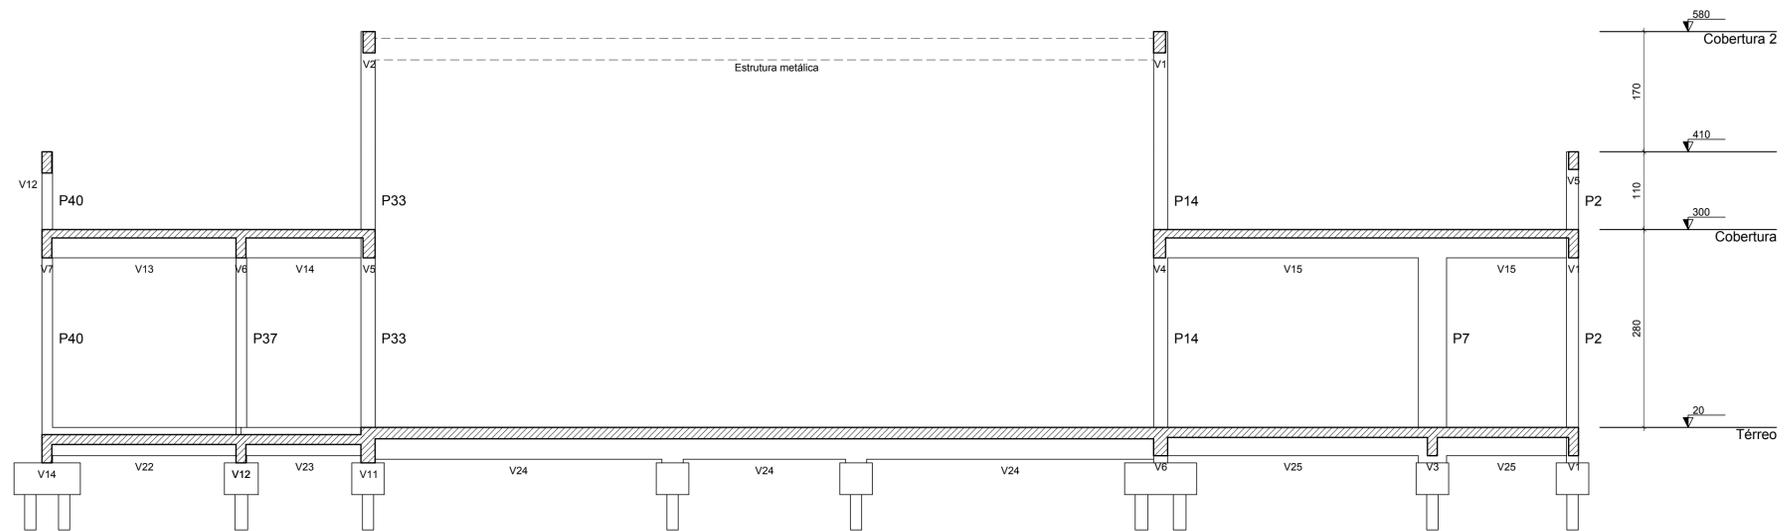

Corte D-D
escala 1:50

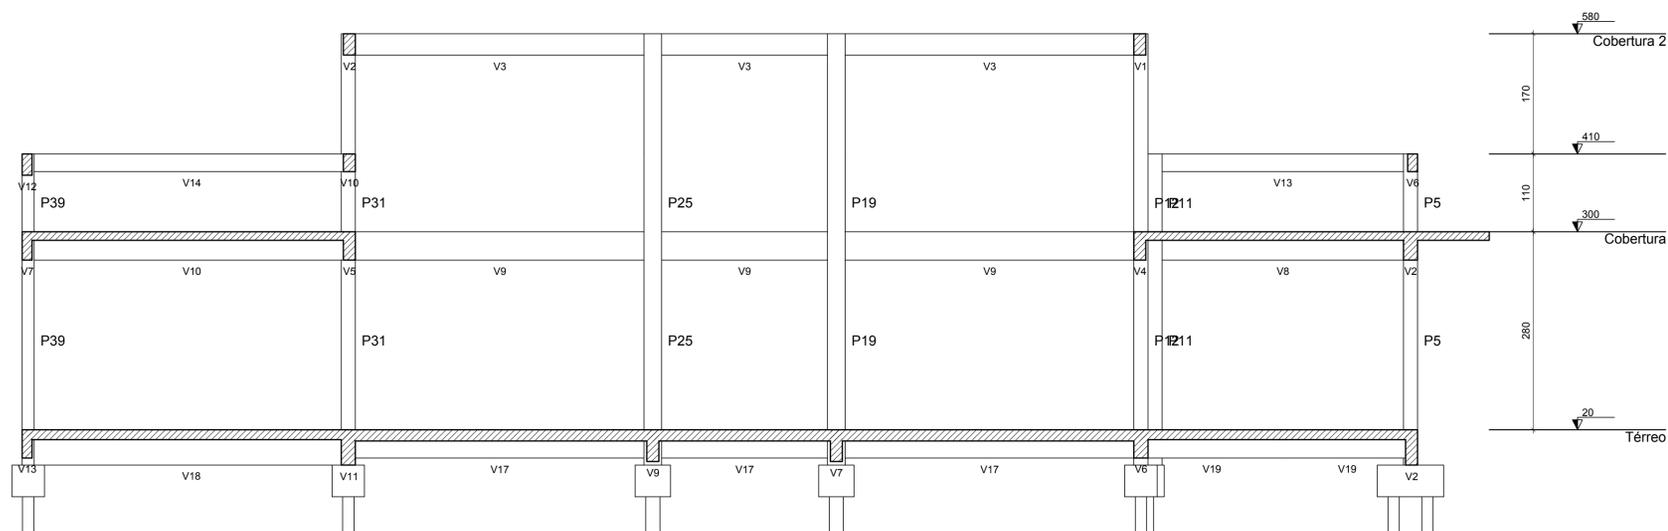

Corte C-C
escala 1:50

ESTRUTURAL

MUNICÍPIO ANTÔNIO CARLOS - SC

OBRA
CENTRO DE APOIO A TERCEIRA IDADE
RUA 06 DE NOVEMBRO - CENTRO

PROJETO

Eng. Civil Virginia Maria Wolff
CREA/SC 37388-1

CONTEÚDO
CORTE B-B
CORTE C-C
CORTE D-D

EXECUÇÃO

DESENHO Virginia	ESCALA INDICADAS	DATA DEZ/2018	ÁREA 281,33m ²	PRANCHA 16
---------------------	---------------------	------------------	------------------------------	---------------



ASSOCIAÇÃO DOS MUNICÍPIOS
DA REGIÃO DA GRANDE FLORIANÓPOLIS
"GRANFPOLIS"
ASSESSORIA DE ENGENHARIA E ARQUITETURA