


Detalhe S5
Escala 1:25

Lista de Materiais	
Calha metálica	
Adaptador para bocal semi-circular 80 mm x 75 mm	2 pç
Cabeceira semi-circular 80 mm	2 pç
Calha semi-circular 80 mm	10.72 m
PVC Acessórios	
Ralo abacaxi 75mm	1 pç
PVC Esgoto	
Terminal de ventilação 75 mm	4 pç
Tubo rígido c/ ponta lisa 75 mm - 3"	17.96 m

Legenda detalhada	
Adaptador para bocal semi-circular c/ terminação	
Calha metálica	
Adaptador para bocal semi-circular 80 mm x 75 mm	1 pç
Calha semi-circular 80 mm	1m
Cabeceira semi-circular	
Calha metálica	
Cabeceira semi-circular 80 mm	1 pç
Ralos pluviais	
PVC Acessórios	
Ralo abacaxi 75mm	1 pç
Terminal de ventilação- coluna	
PVC Esgoto	
Terminal de ventilação 75 mm	1 pç

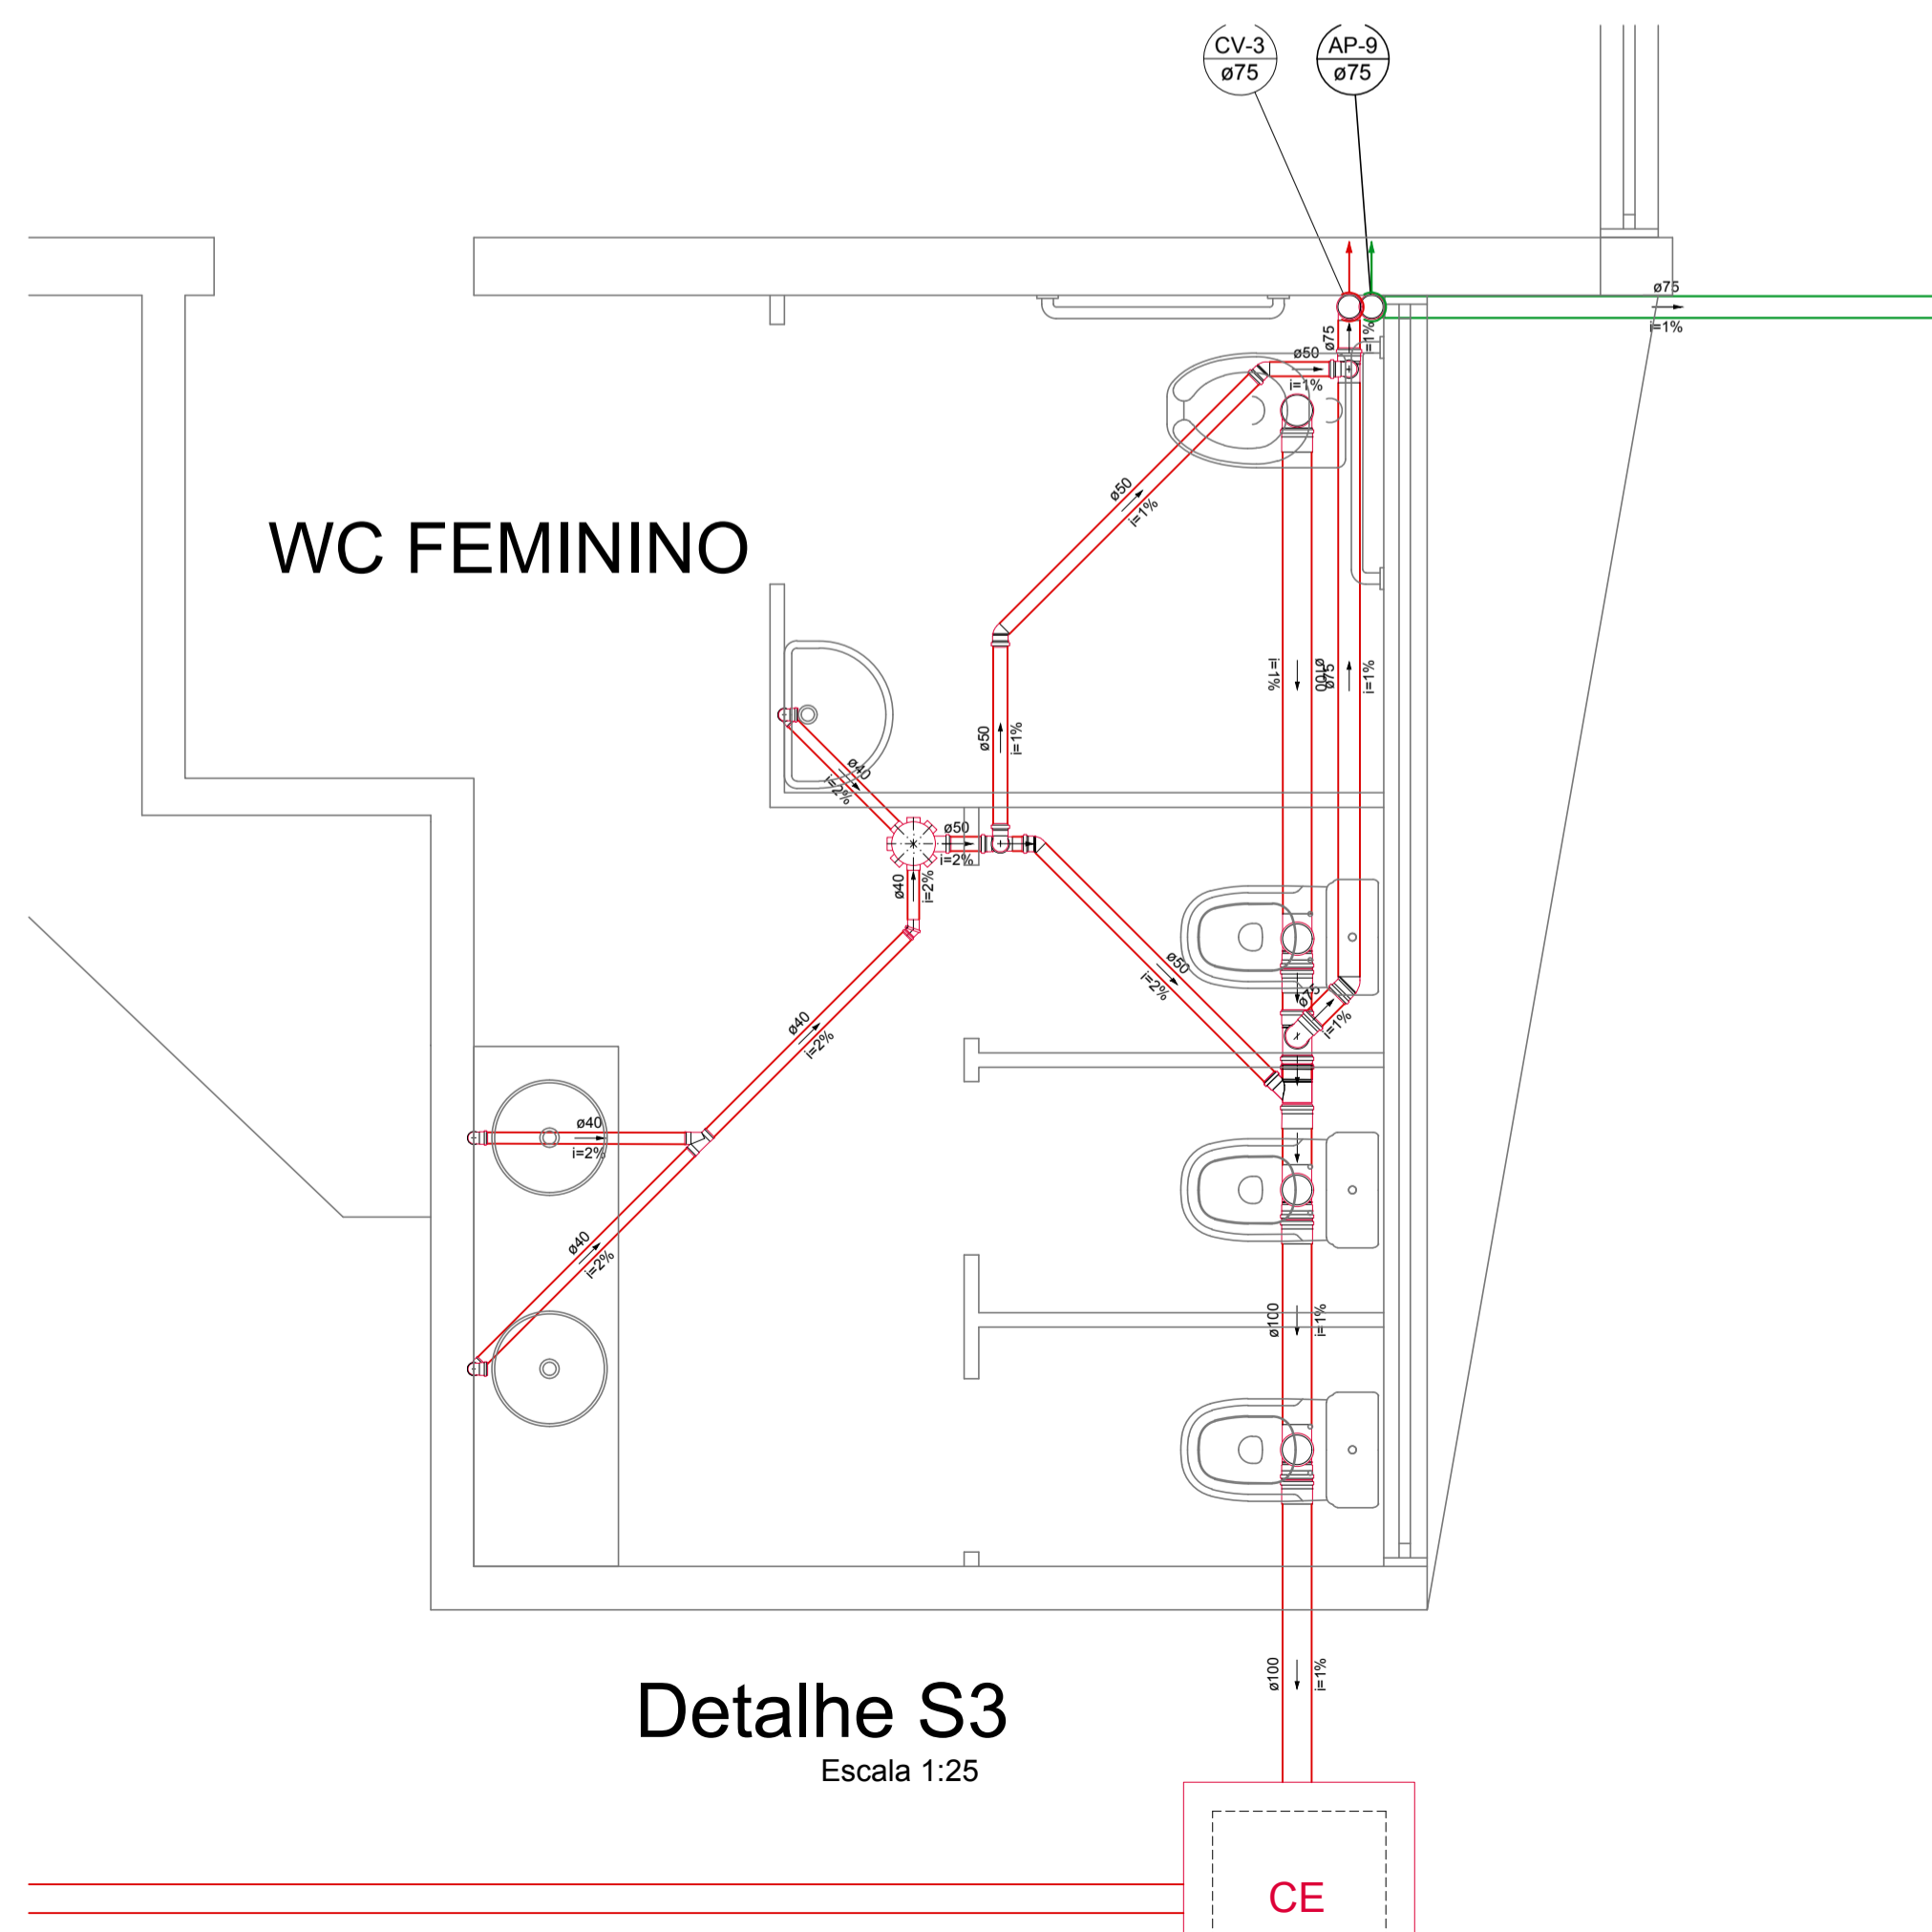

Detalhe S3
Escala 1:25

Lista de Materiais	
Caixas de Passagem	
Caixa de inspeção esgoto simples CE- 60x60 cm	1 pç
PVC Acessórios	
Caixa sifonada 150x150x50	1 pç
Sifão de copo p/ pia e lavatório 1" - 1.1/2"	3 pç
Válvula p/ lavatório e tanque 1"	3 pç
PVC Esgoto	
CurVar 45° 40 mm	1 pç
Curva 90 curta 40 mm	3 pç
Joelho 45 50 mm	3 pç
Joelho 90 75 mm	1 pç
Joelho 90 100 mm	1 pç
Joelho 90 50 mm	2 pç
Joelho 90 75 mm	3 pç
Joelho 90 c/anel p/ esgoto secundário 40 mm - 1.1/2"	3 pç
Junção simples 100 mm - 50 mm	1 pç
Junção simples 40 mm x 40 mm	1 pç
Tubo PVC ponta-bolsa c/ virola 100 mm - 4"	3.96 m
Tubo rígido c/ ponta lisa 100 mm - 4"	11.6 m
Tubo rígido 40 mm	5.53 m
Tubo rígido 50 mm - 2"	3.44 m
Tubo rígido 75 mm - 3"	4.31 m
Tê sanitário	
100 mm - 100 mm	3 pç
100 mm - 75 mm	1 pç
50 mm - 50 mm	1 pç
75 mm - 50 mm	1 pç

HIDROSSANITÁRIO

MUNICÍPIO ANTÔNIO CARLOS - SC


OBRA CENTRO DE APOIO A TERCEIRA IDADE RUA 06 DE NOVEMBRO - CENTRO

CONTEÚDO ESGOTO E AGUA PLUVIAL DETALHES S5 E S3

PROJETO Eng. Civil Virginia Maria Wolff CREA/SC 37288-1

EXECUÇÃO

DESENHO Virginia ESCALA INDICADAS DATA NOV/2019 ÁREA 281,33m² PRANCHA 4

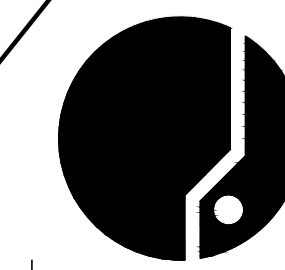

ASSOCIAÇÃO DOS MUNICÍPIOS DA REGIÃO DA GRANDE FLORIANÓPOLIS "GRANFPOLIS" ASSESSORIA DE ENGENHARIA E ARQUITETURA