
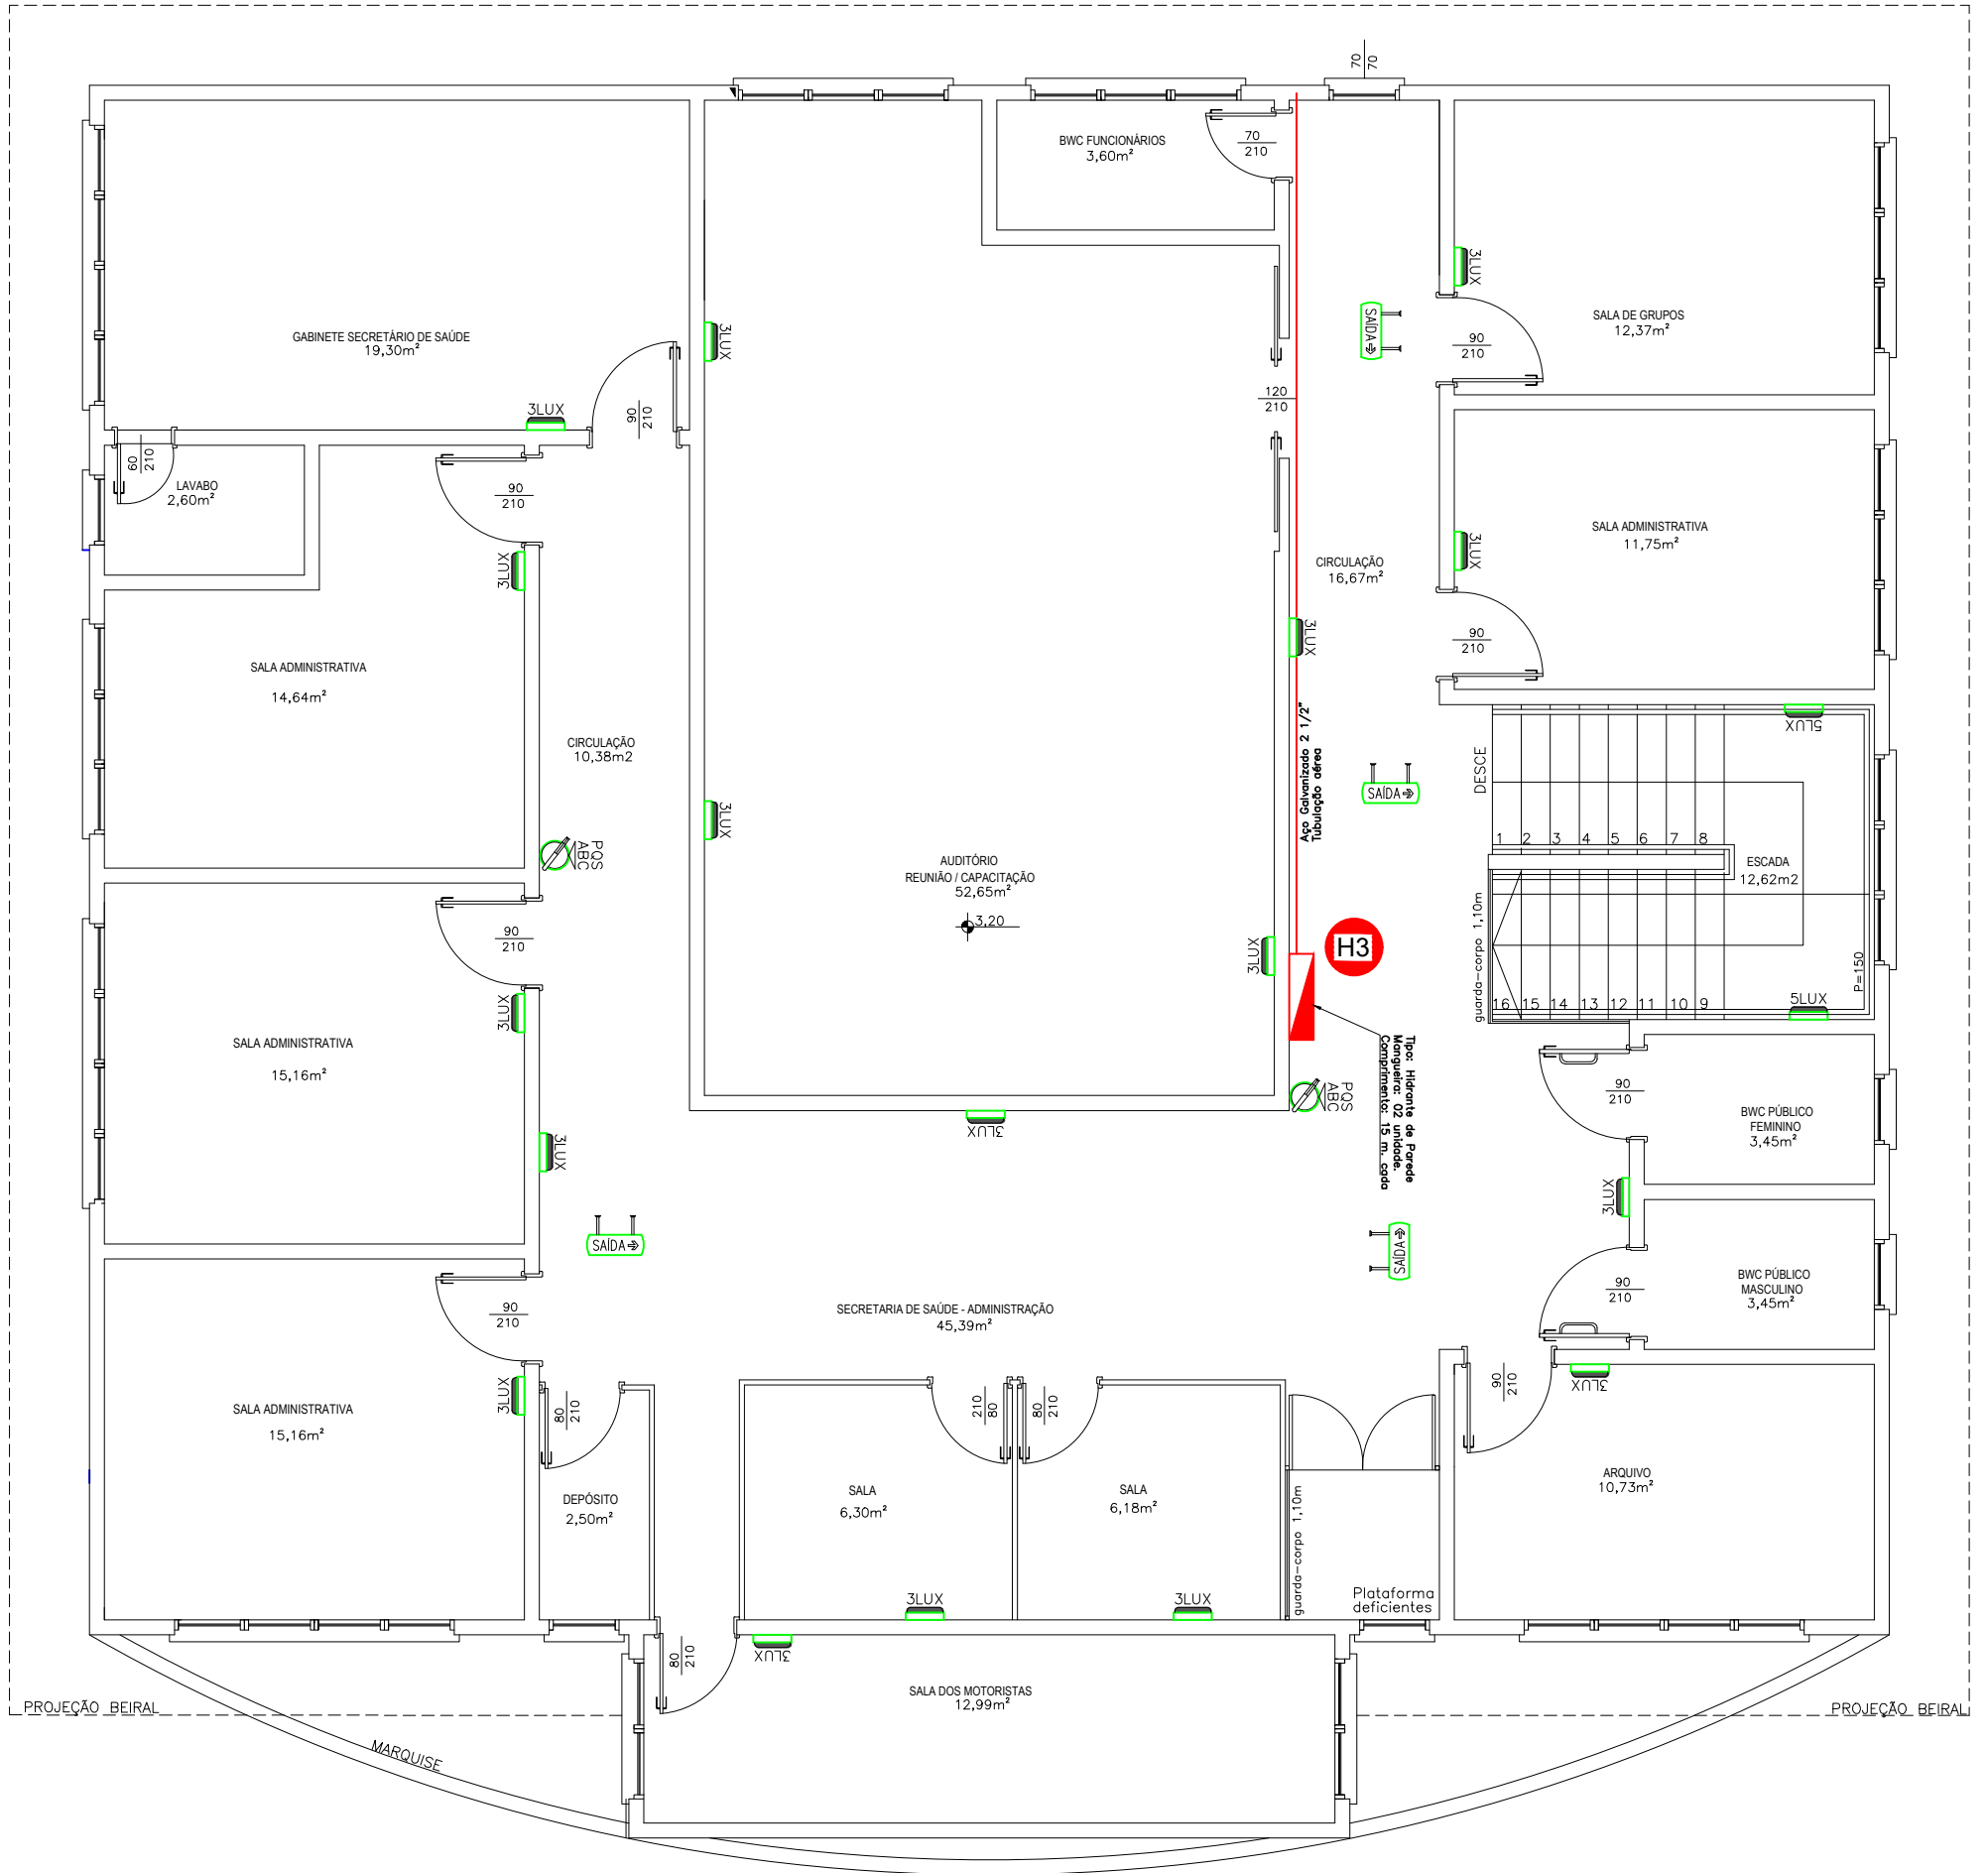


**NOTAS:**

- PISO ANTIDERRAPANTE
- O VALOR MÉDIO DO COEFICIENTE DE FRICÇÃO DO PISO A SER ASSENTADO NAS ROTAS DE FUGA (CORREDORES, ESCADARIAS, HALLS E SAÍDAS), DEVERÁ SER IGUAL OU MAIOR QUE 0,4 (ZERO PONTO QUATRO), "SATISFATORIO", PARA O ENSAIO ÚMIDO E SECO, CONFORME TABELA DO "TRANSPORT ROAD RESEARCH LABORATORY", E COM COEFICIENTE DE RESISTÊNCIA À ABRASÃO CLASSIFICADO COMO PEI-4 OU PEI-5, DE ACORDO COM A ISO-10545.

**LEGENDA**

	PLAQUETA DE INDICAÇÃO DE SAÍDA LUMINOSA COM BATERIA INCORPORADA 15W/24VCC, FIXADA NO TETO
	ILUMINAÇÃO DE EMERGÊNCIA DE SOBREPOR COM BATERIA INCORPORADA INTENSIDADE LUMINOSA DE 600lm INSTALADA NA PAREDE
	ILUMINAÇÃO DE EMERGÊNCIA DE SOBREPOR COM BATERIA INCORPORADA INTENSIDADE LUMINOSA DE 600lm INSTALADA NA PAREDE
	EXTINTOR DE PÓ QUÍMICO SECO (PQS-ABC 4kg) FIXADO NA PAREDE
	EXTINTOR DE GÁS CARBÔNICO (CO2-BC 4kg) FIXADO NA PAREDE
	ACIONADOR MANUAL DO SISTEMA DE ALARME, ENDEREÇÁVEL, DIGITAL
	CENTRAL DE ALARME CONTRA INCÊNDIO, ENDEREÇÁVEL, DIGITAL
	AVISADOR SONORO DO SISTEMA DE ALARME, ENDEREÇÁVEL, DIGITAL
	BLOCO AUTÔNOMO PARA ILUMINAÇÃO DE EMERGÊNCIA COM 2 LÂMPADAS HALÓGENAS DE 55 W.COM BATERIA DE 12V, DE SOBREPOR.
	HIDRANTE DE PAREDE, MANGUEIRA DE 1 1/2" COM ESQUILHO AGULHETA 13mm
	HIDRANTE DE RECALQUE DO TIPO COLUNA

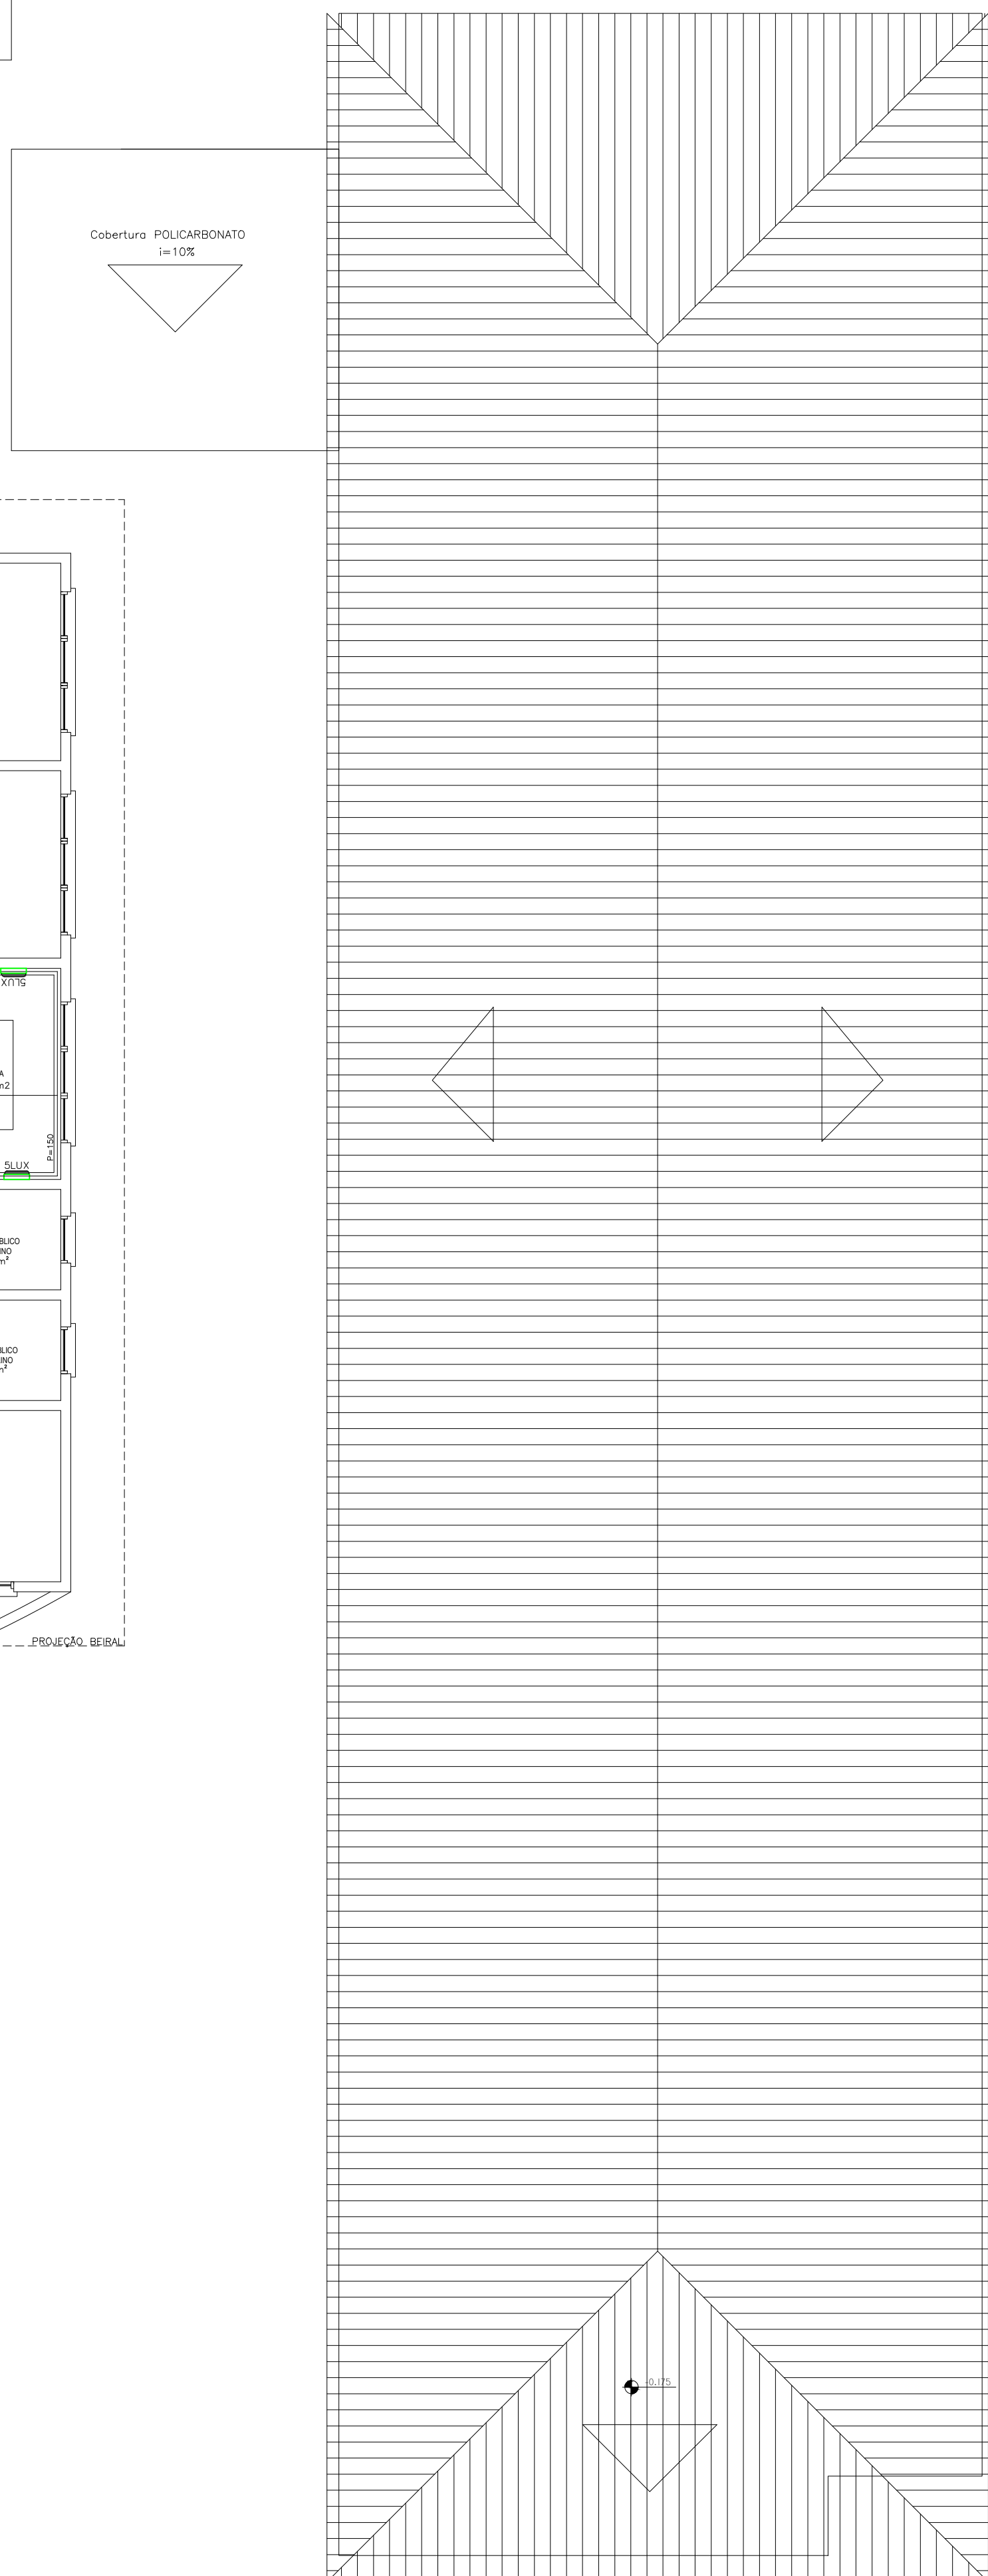

ALTERAÇÃO	DATA	VISTO
00	05/09/2019	
01	05/03/2020	
02		
03		

REVISÃO	<b>PROJETO PREVENTIVO</b>	
OBRA	<b>Unidades de Saúde</b>	
PROTETOR	Secretaria Mun.de Saúde e Assist.Social CNPJ 08.585.935/0001-99	
PROJETO	Fabiola F. Maceno Fromholz Engª Civil e de Segurança do Trabalho CREA/SC: 061.353-0	
ENDEREÇO DA OBRA	Rua Seis de Novembro, 27, no município de Antônio Carlos - SC.	DATA: 12/2019
CONTÊIDOR	PLANTA BAIXA SUPERIOR	FOLHA: 02/05