




Nº	Descrição	Quant.
A1	Armário alto sob medida em chapa de MDF revestidas com laminado melamínico de alta pressão na cor cinza.	1
A2	Portas de abrir com puador e dobradiças simples, prateleiras internas por porta.	1
A3	Armário alto sob medida em chapa de MDF revestidas com laminado melamínico de alta pressão na cor cinza.	1
A4	Portas de abrir com puador e dobradiças simples, prateleiras internas por porta.	1
A5	Armário alto sob medida em chapa de MDF revestidas com laminado melamínico de alta pressão na cor cinza.	1
A6	Portas de abrir com puador e dobradiças simples, prateleiras internas por porta.	1
A7	Armário alto fixado na alvenaria sob medida em chapa de MDF revestidas com laminado melamínico de alta pressão na cor cinza.	1
A8	Armário baixo para impressora sob medida em chapa de MDF revestidas com laminado melamínico de alta pressão na cor cinza.	1
A9	Portas de abrir com puador e dobradiças simples, prateleiras internas por porta.	1
A10	Armário baixo para impressora sob medida em chapa de MDF revestidas com laminado melamínico de alta pressão na cor cinza.	1
A11	Portas de abrir com puador e dobradiças simples, prateleiras internas por porta.	1
A12	Armário baixo fixado na alvenaria sob medida em chapa de MDF revestidas com laminado melamínico de alta pressão na cor cinza.	1
A13	Armário baixo com rodinhas sob medida em chapa de MDF revestidas com laminado melamínico de alta pressão na cor cinza.	1
A14	Portas de abrir com puador e dobradiças simples, prateleiras internas por porta.	1
A15	Armário baixo com rodinhas sob medida em chapa de MDF revestidas com laminado melamínico de alta pressão na cor cinza.	1
A16	Portas de abrir com puador e dobradiças simples, prateleiras internas por porta.	1
A17	Armário baixo fixado na alvenaria sob medida em chapa de MDF revestidas com laminado melamínico de alta pressão na cor cinza.	1
A18	Armário baixo para impressora sob medida em chapa de MDF revestidas com laminado melamínico de alta pressão na cor cinza.	1
A19	Portas de abrir com puador e dobradiças simples, gavetas com corredeiras e amortecedor.	1
A20	Armário baixo, com chapa de MDF revestidas com laminado melamínico de alta pressão na cor cinza claro.	1
A21	Portas de abrir com puador e dobradiças simples.	1
A22	Armário alto, com portas de abrir, sob medida em chapa de MDF revestidas com laminado melamínico de alta pressão.	1
A23	Portas de abrir com puador e dobradiças simples.	1
A24	Armário alto, com portas de abrir, sob medida em chapa de MDF revestidas com laminado melamínico de alta pressão.	1
A25	Portas de abrir com puador e dobradiças simples, prateleiras internas por porta.	1
A26	Armário alto fixado na alvenaria sob medida em chapa de MDF revestidas com laminado melamínico de alta pressão na cor cinza.	1
A27	Armário alto para impressora sob medida em chapa de MDF revestidas com laminado melamínico de alta pressão na cor cinza.	1
A28	Portas de abrir com puador e dobradiças simples, prateleiras internas por porta.	1
A29	Armário alto, com portas de abrir, sob medida em chapa de MDF revestidas com laminado melamínico de alta pressão.	1
A30	Portas de abrir com puador e dobradiças simples, gavetas com corredeiras e amortecedor.	1
A31	Armário alto, com portas de abrir, sob medida em chapa de MDF revestidas com laminado melamínico de alta pressão.	1
A32	Portas de abrir com puador e dobradiças simples.	1
A33	Armário alto, com portas de abrir, sob medida em chapa de MDF revestidas com laminado melamínico de alta pressão.	1
A34	Portas de abrir com puador e dobradiças simples.	1
A43	Armário alto, com portas de abrir, sob medida em chapa de MDF revestidas com laminado melamínico de alta pressão.	1
A44	Portas de abrir com puador e dobradiças simples, prateleiras internas por porta.	1
A45	Armário alto fixado na alvenaria sob medida em chapa de MDF revestidas com laminado melamínico de alta pressão na cor cinza.	1
A46	Armário alto para impressora sob medida em chapa de MDF revestidas com laminado melamínico de alta pressão na cor cinza.	1
A47	Portas de abrir com puador e dobradiças simples, prateleiras internas por porta.	1
A48	Armário alto, com portas de abrir, sob medida em chapa de MDF revestidas com laminado melamínico de alta pressão.	1
A49	Portas de abrir com puador e dobradiças simples.	1
A50	Armário alto, com portas de abrir, sob medida em chapa de MDF revestidas com laminado melamínico de alta pressão.	1
A51	Portas de abrir com puador e dobradiças simples.	1
B1	Balcão de atendimento para recepção sob medida em chapa de MDF revestidas com laminado melamínico de alta pressão.	1
B2	Balcão de atendimento para recepção sob medida em chapa de MDF revestidas com laminado melamínico de alta pressão.	1
B3	Balcão de atendimento para recepção sob medida em chapa de MDF revestidas com laminado melamínico de alta pressão.	1
B4	Balcão de atendimento para recepção sob medida em chapa de MDF revestidas com laminado melamínico de alta pressão.	1
M1	Mesa redonda sob medida em chapa de MDF revestidas com laminado melamínico de alta pressão na cor cinza, furo no centro para passagem de fio, com rodízios.	1
M2	Mesa em L sob medida em chapa de MDF revestidas com laminado melamínico de alta pressão na cor cinza, furo no centro para passagem de fio, com rodízios.	1
M3	Mesa em L sob medida em chapa de MDF revestidas com laminado melamínico de alta pressão na cor cinza, furo no centro para passagem de fio, com rodízios.	1
M4	Mesa em L sob medida em chapa de MDF revestidas com laminado melamínico de alta pressão na cor cinza, furo no centro para passagem de fio, com rodízios.	1
MS-SOM	Mesa som feita sob medida em chapa de MDF revestidas com laminado melamínico de alta pressão na cor cinza.	1
PA-1	Painel sob medida em chapa de MDF revestidas com laminado melamínico tom de madeira utilizado no revestimento do mobiliário de piso.	1
PA-2	Painel sob medida em chapa de MDF revestidas com laminado melamínico tom de madeira utilizado no revestimento do mobiliário de piso.	1
PA-3	Painel sob medida em chapa de MDF revestidas com laminado melamínico tom de madeira utilizado no revestimento do mobiliário de piso.	1
RF	Chaveiro de aço inox, capacidade de 4502.	1
SC	Supórt para CPU em MDF com acabamento em laminado melamínico fosco cinza, com 4 rodízios.	1
SF	Sofá 3 lugares totalmente estofado.	2

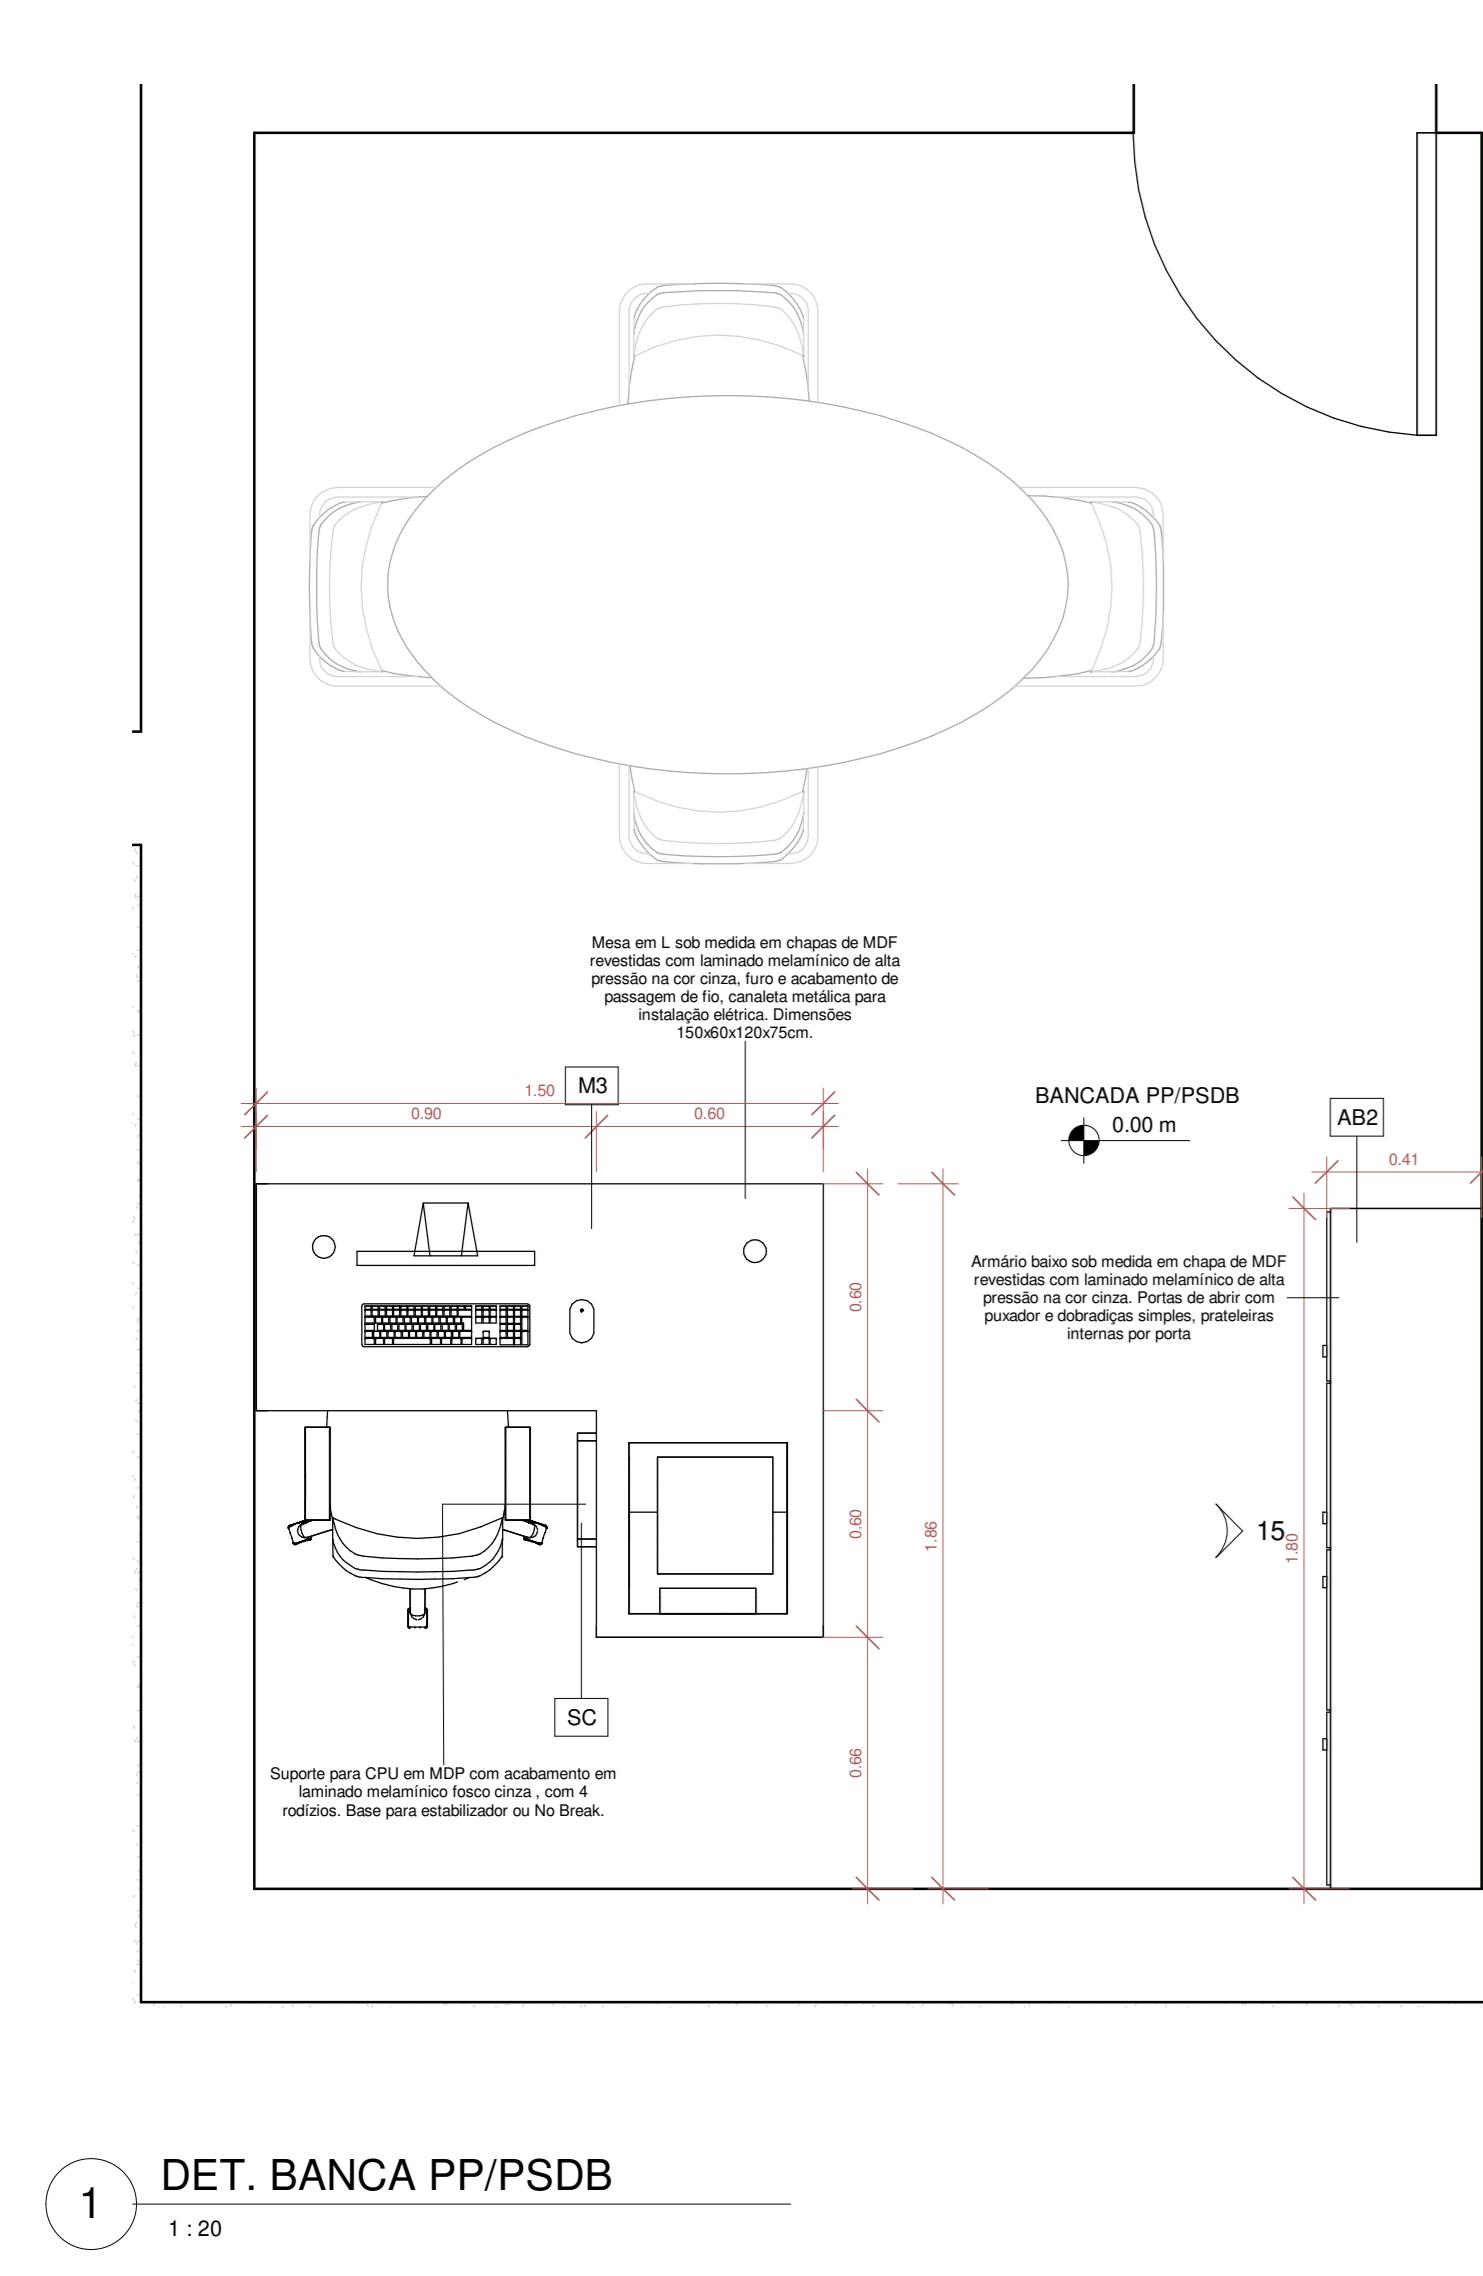


1 DET. BANCA PP/PSDB

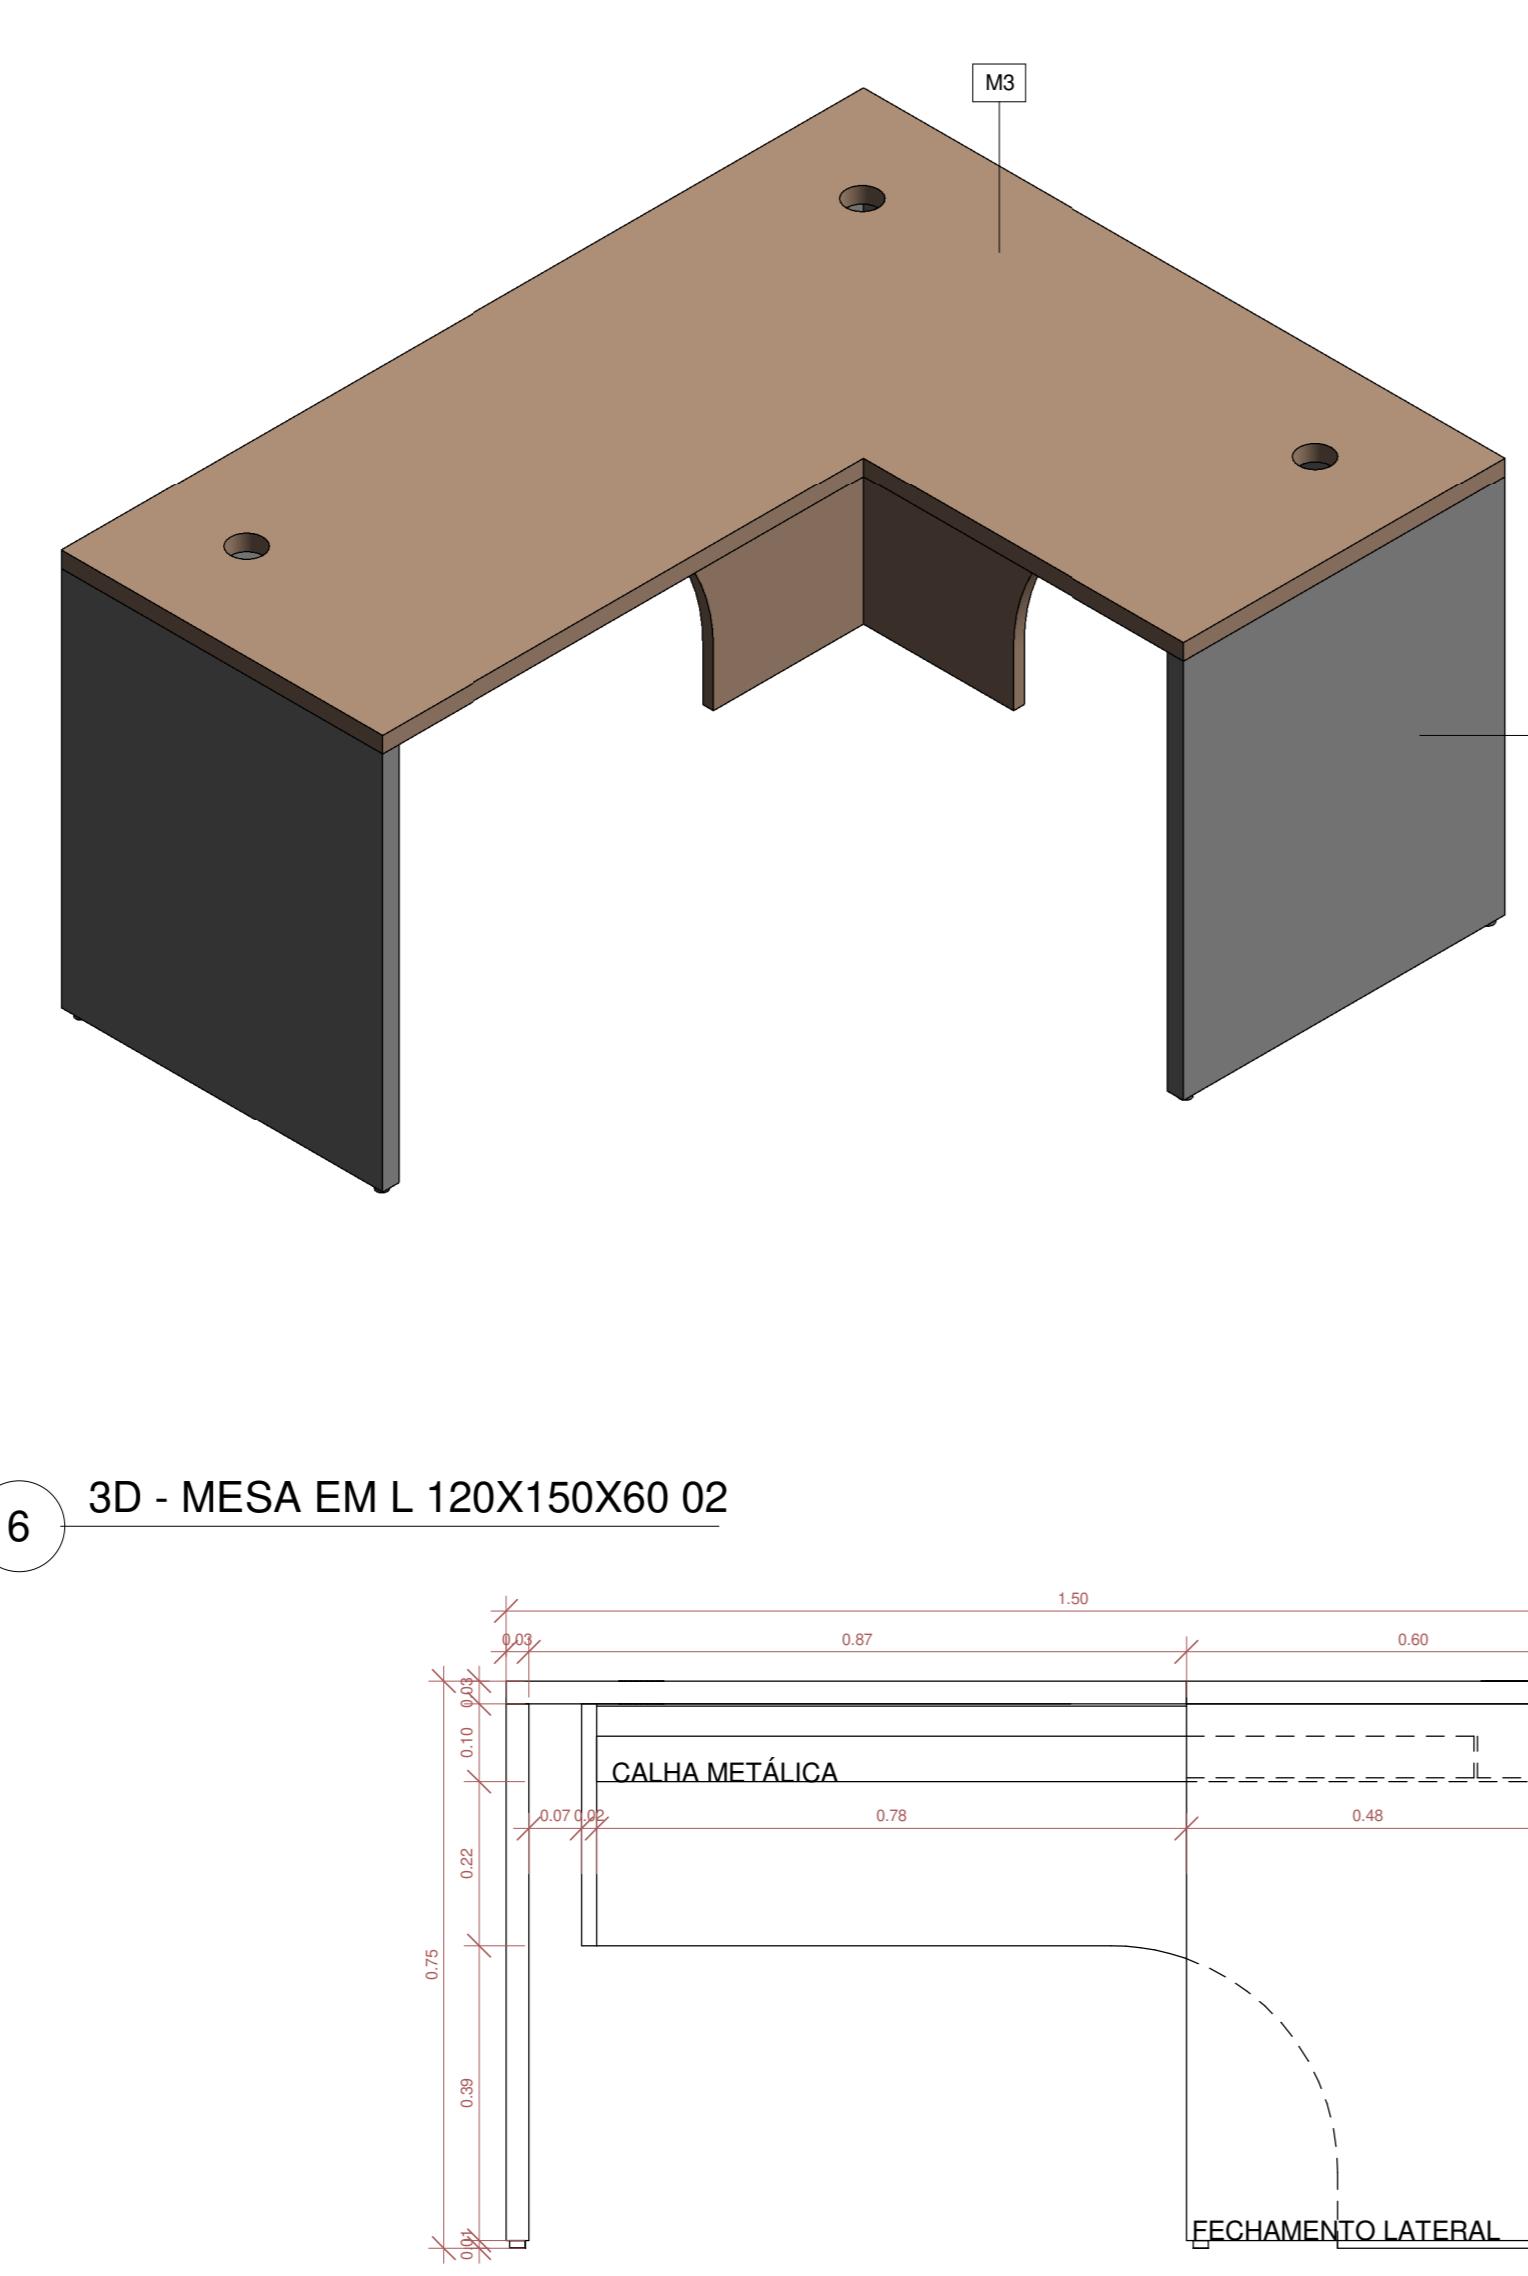


6 3D - MESA EM L 120X150X60 02

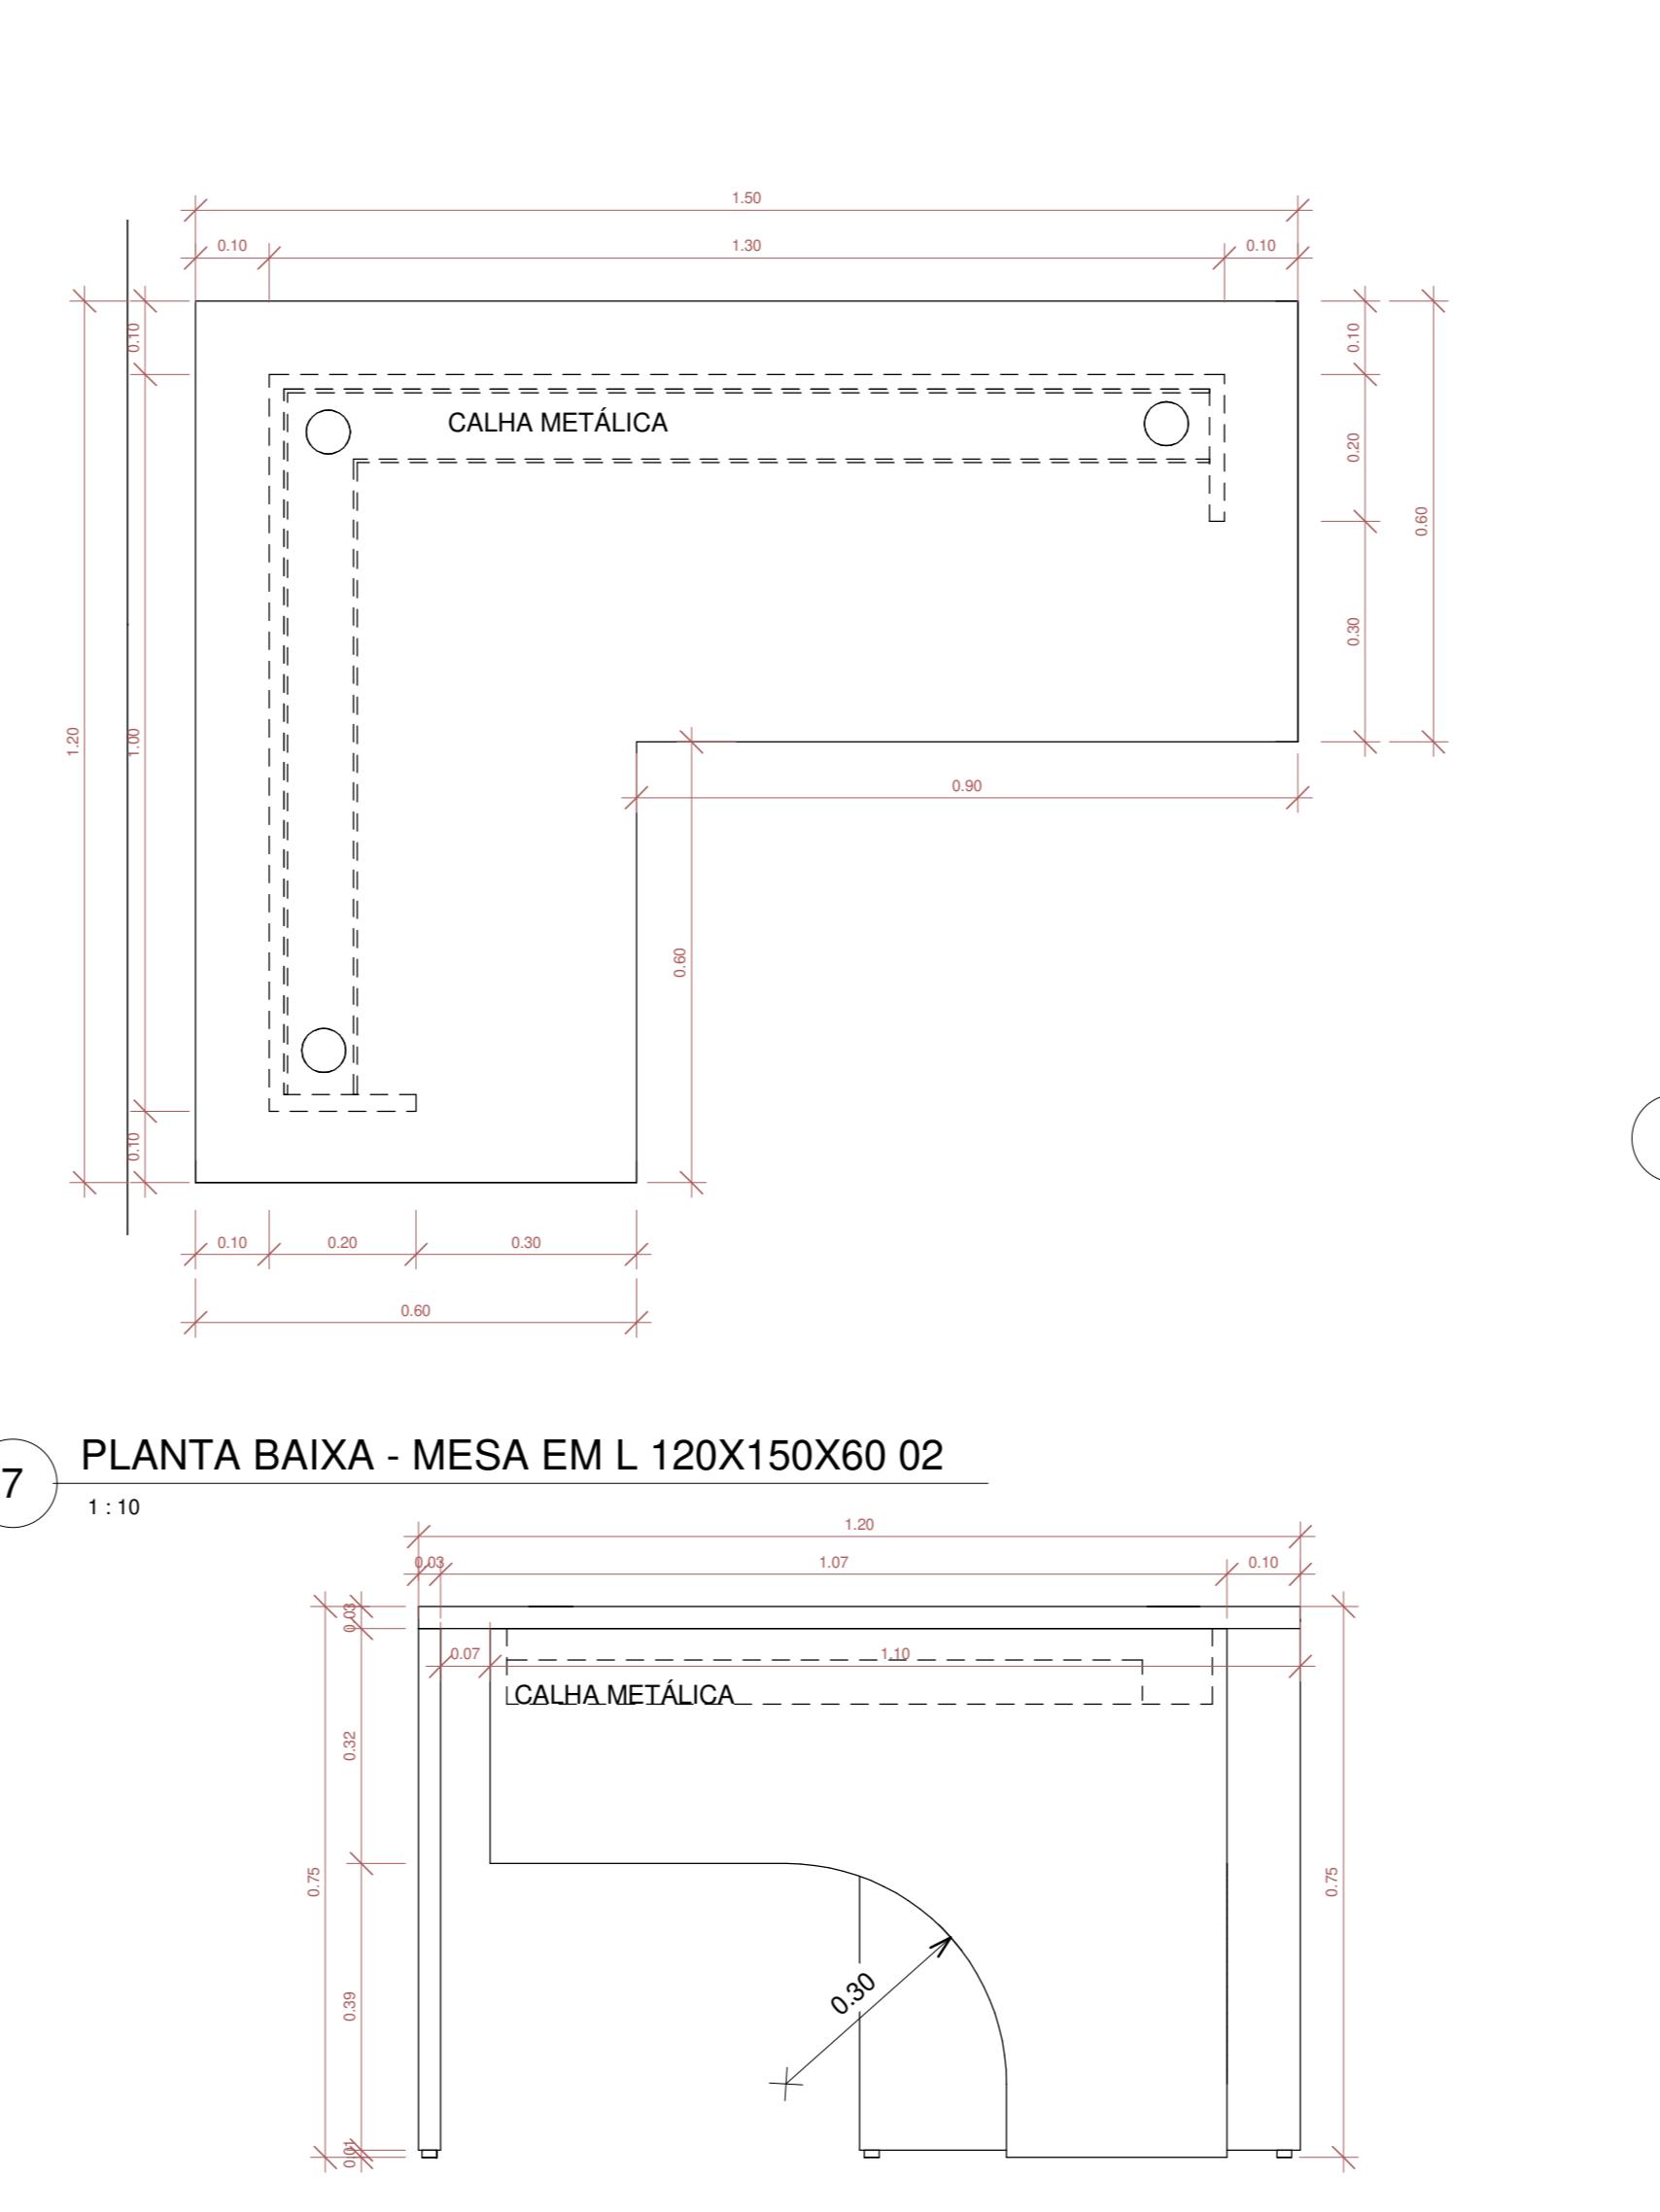


7 PLANTA BAIXA - MESA EM L 120X150X60 02

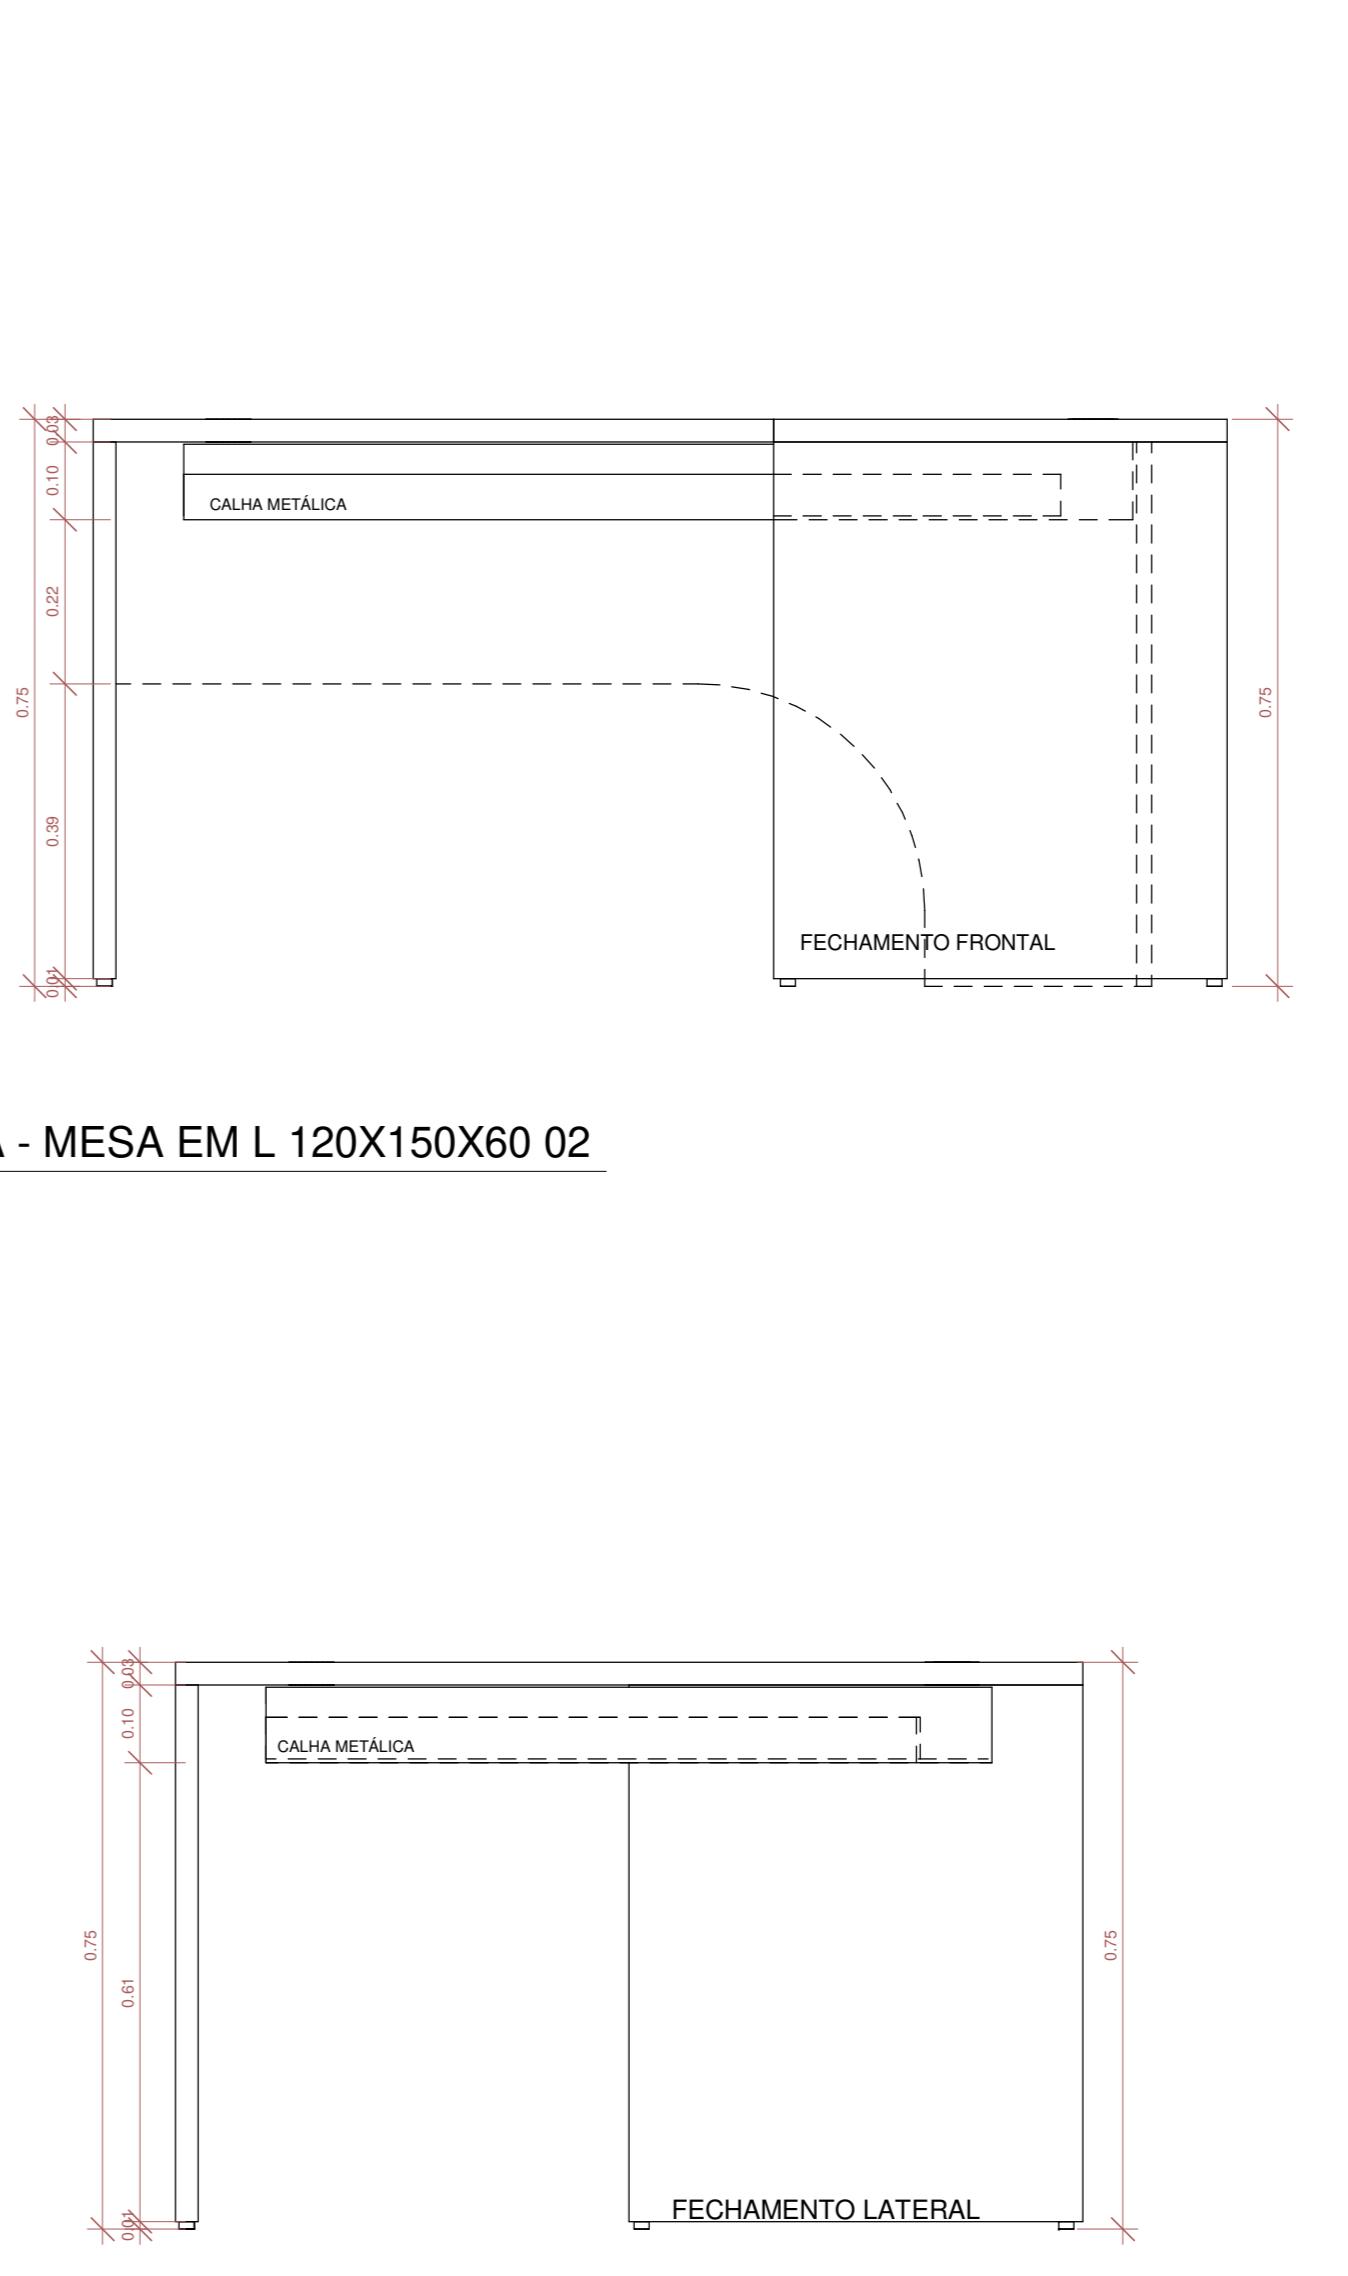


8 CORTE A - MESA EM L 120X150X60 02

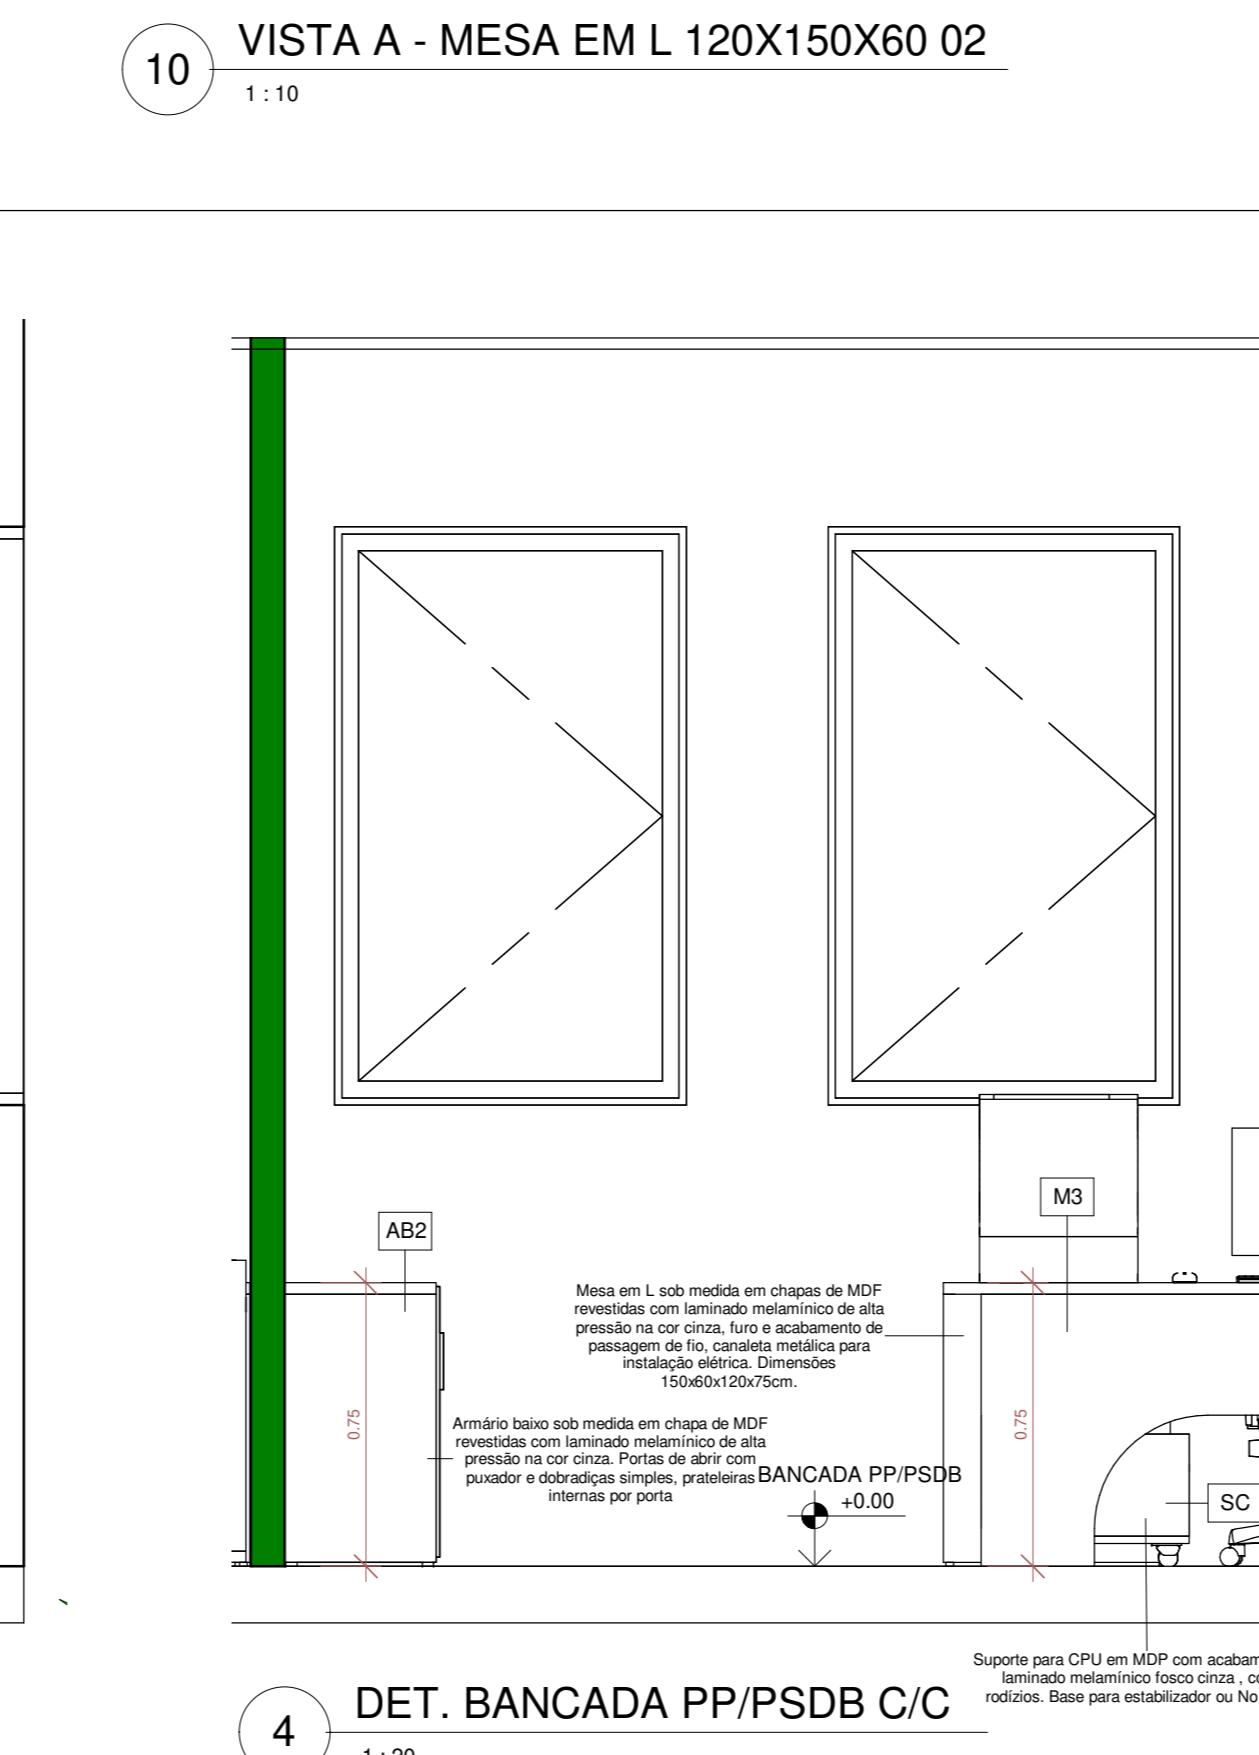


10 VISTA A - MESA EM L 120X150X60 02

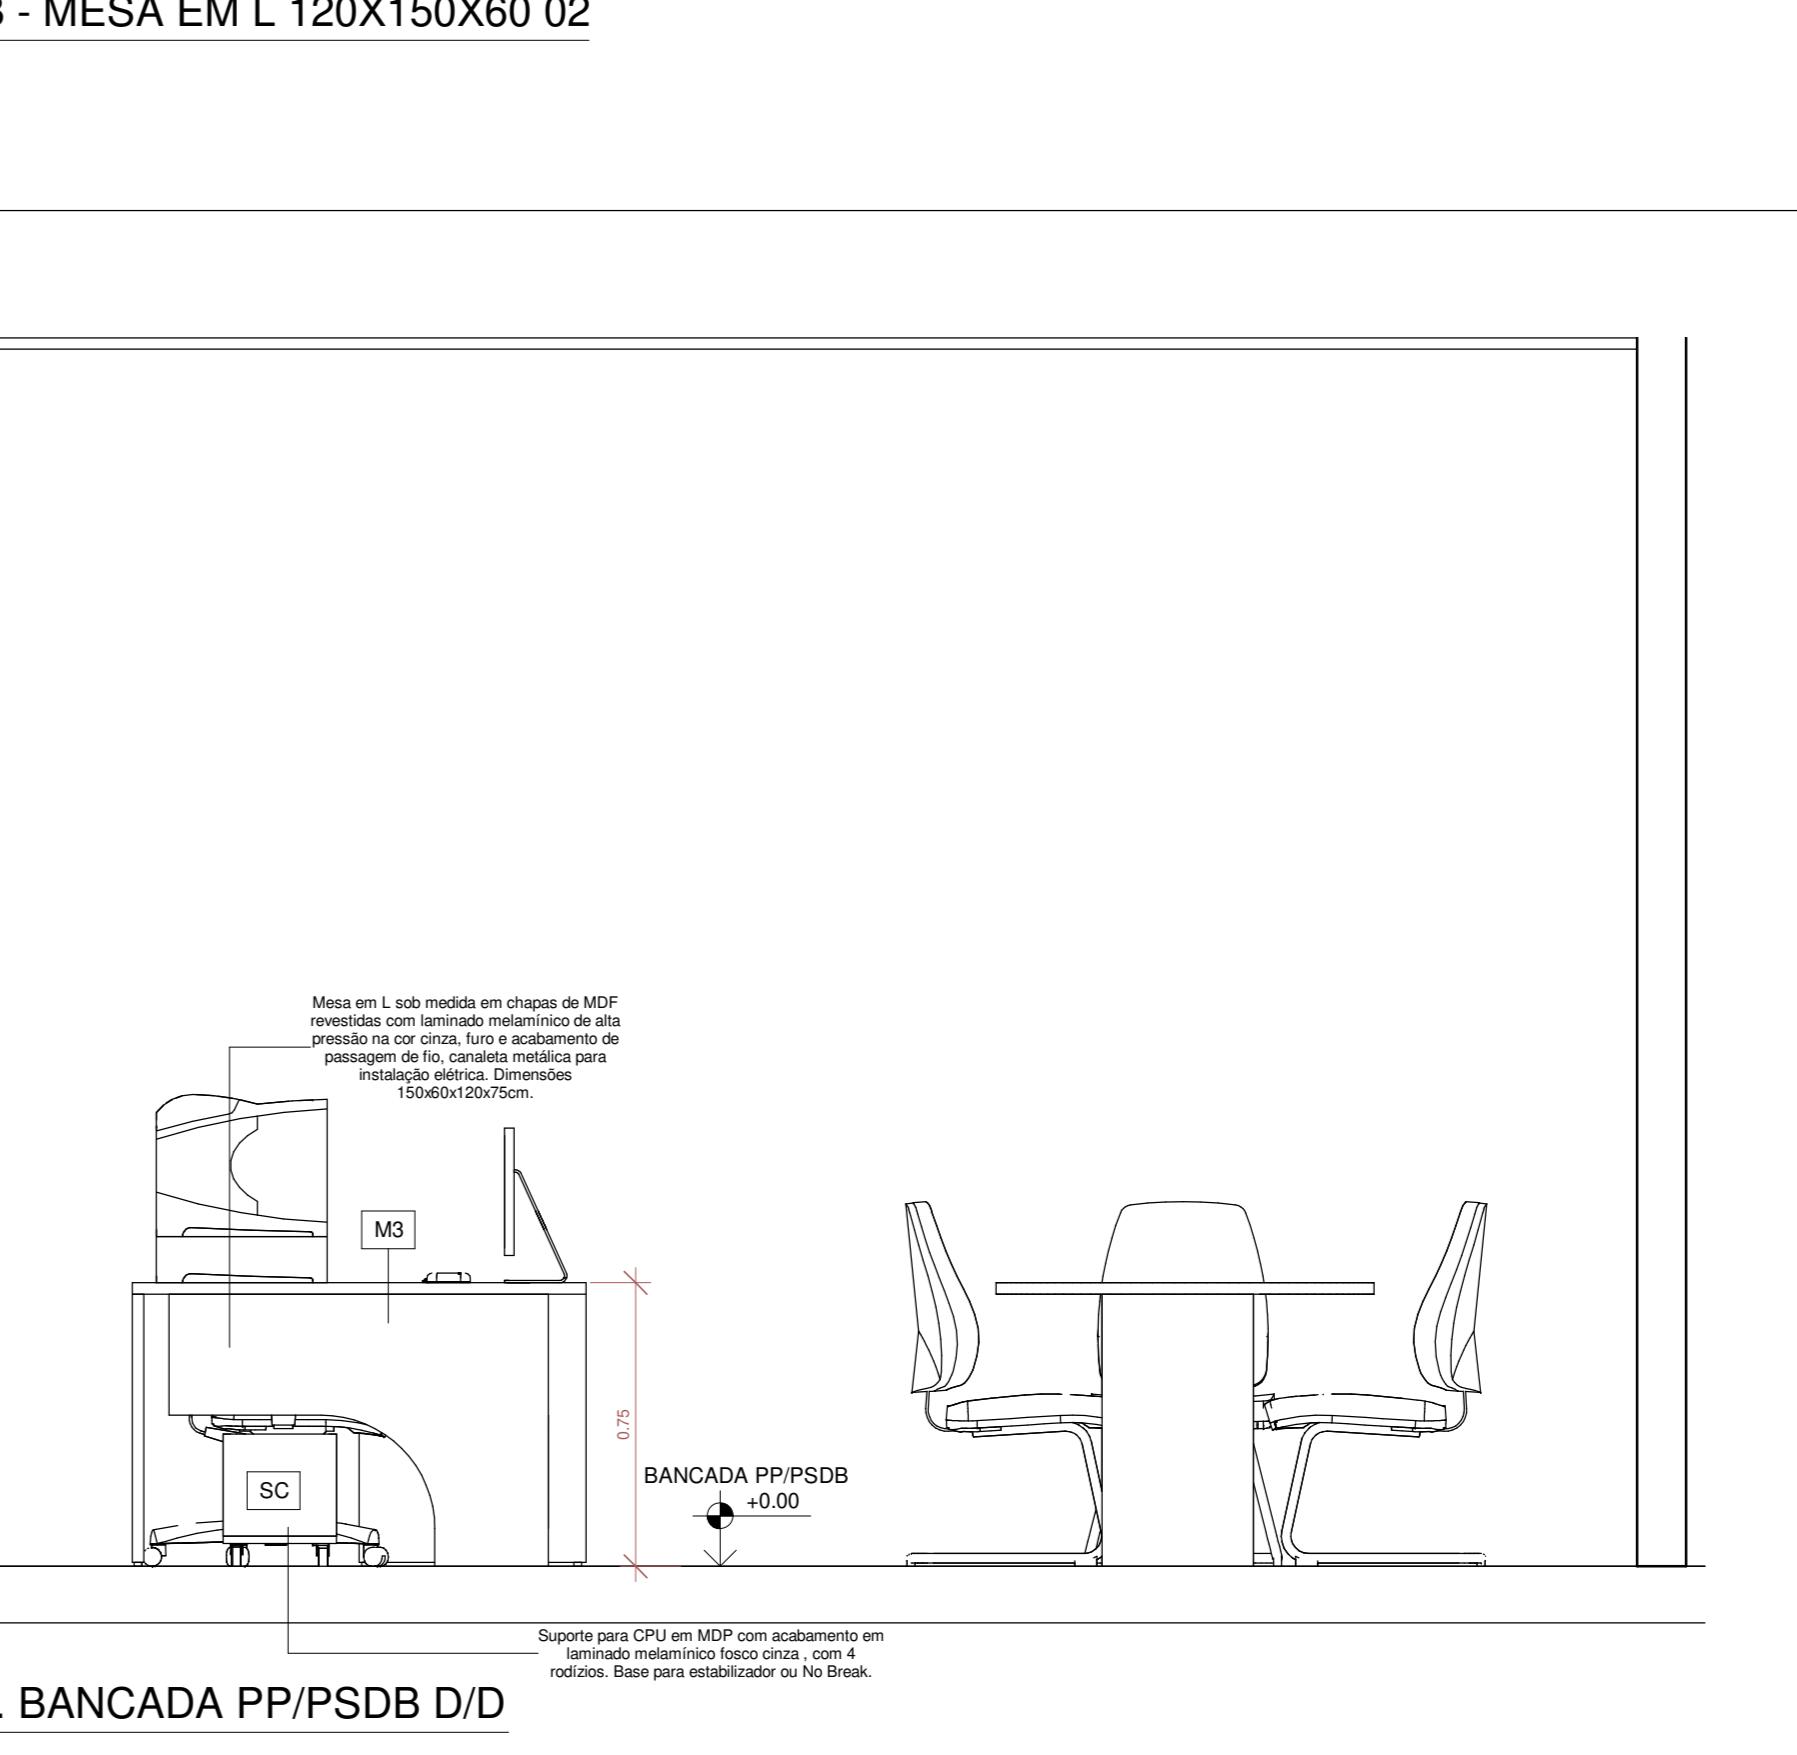


9 CORTE B - MESA EM L 120X150X60 02

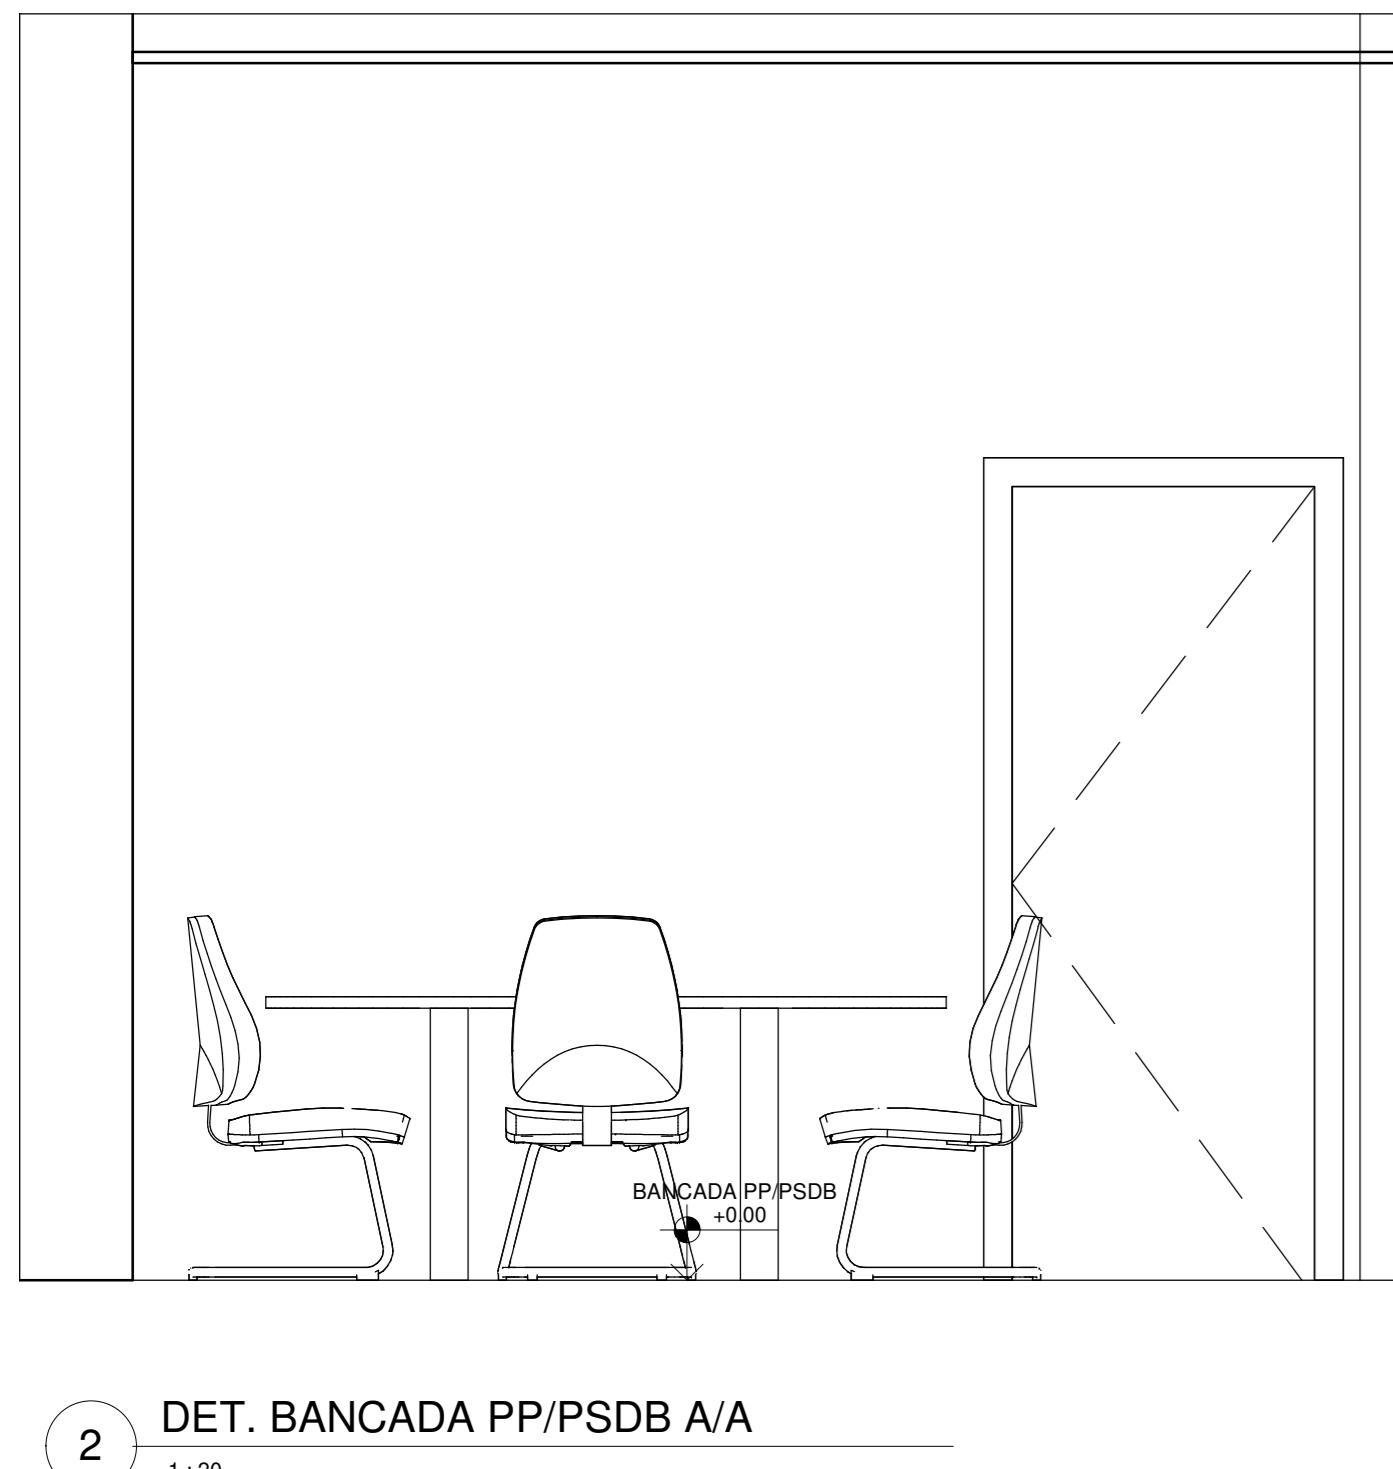


2 DET. BANCADA PP/PSDB A/A

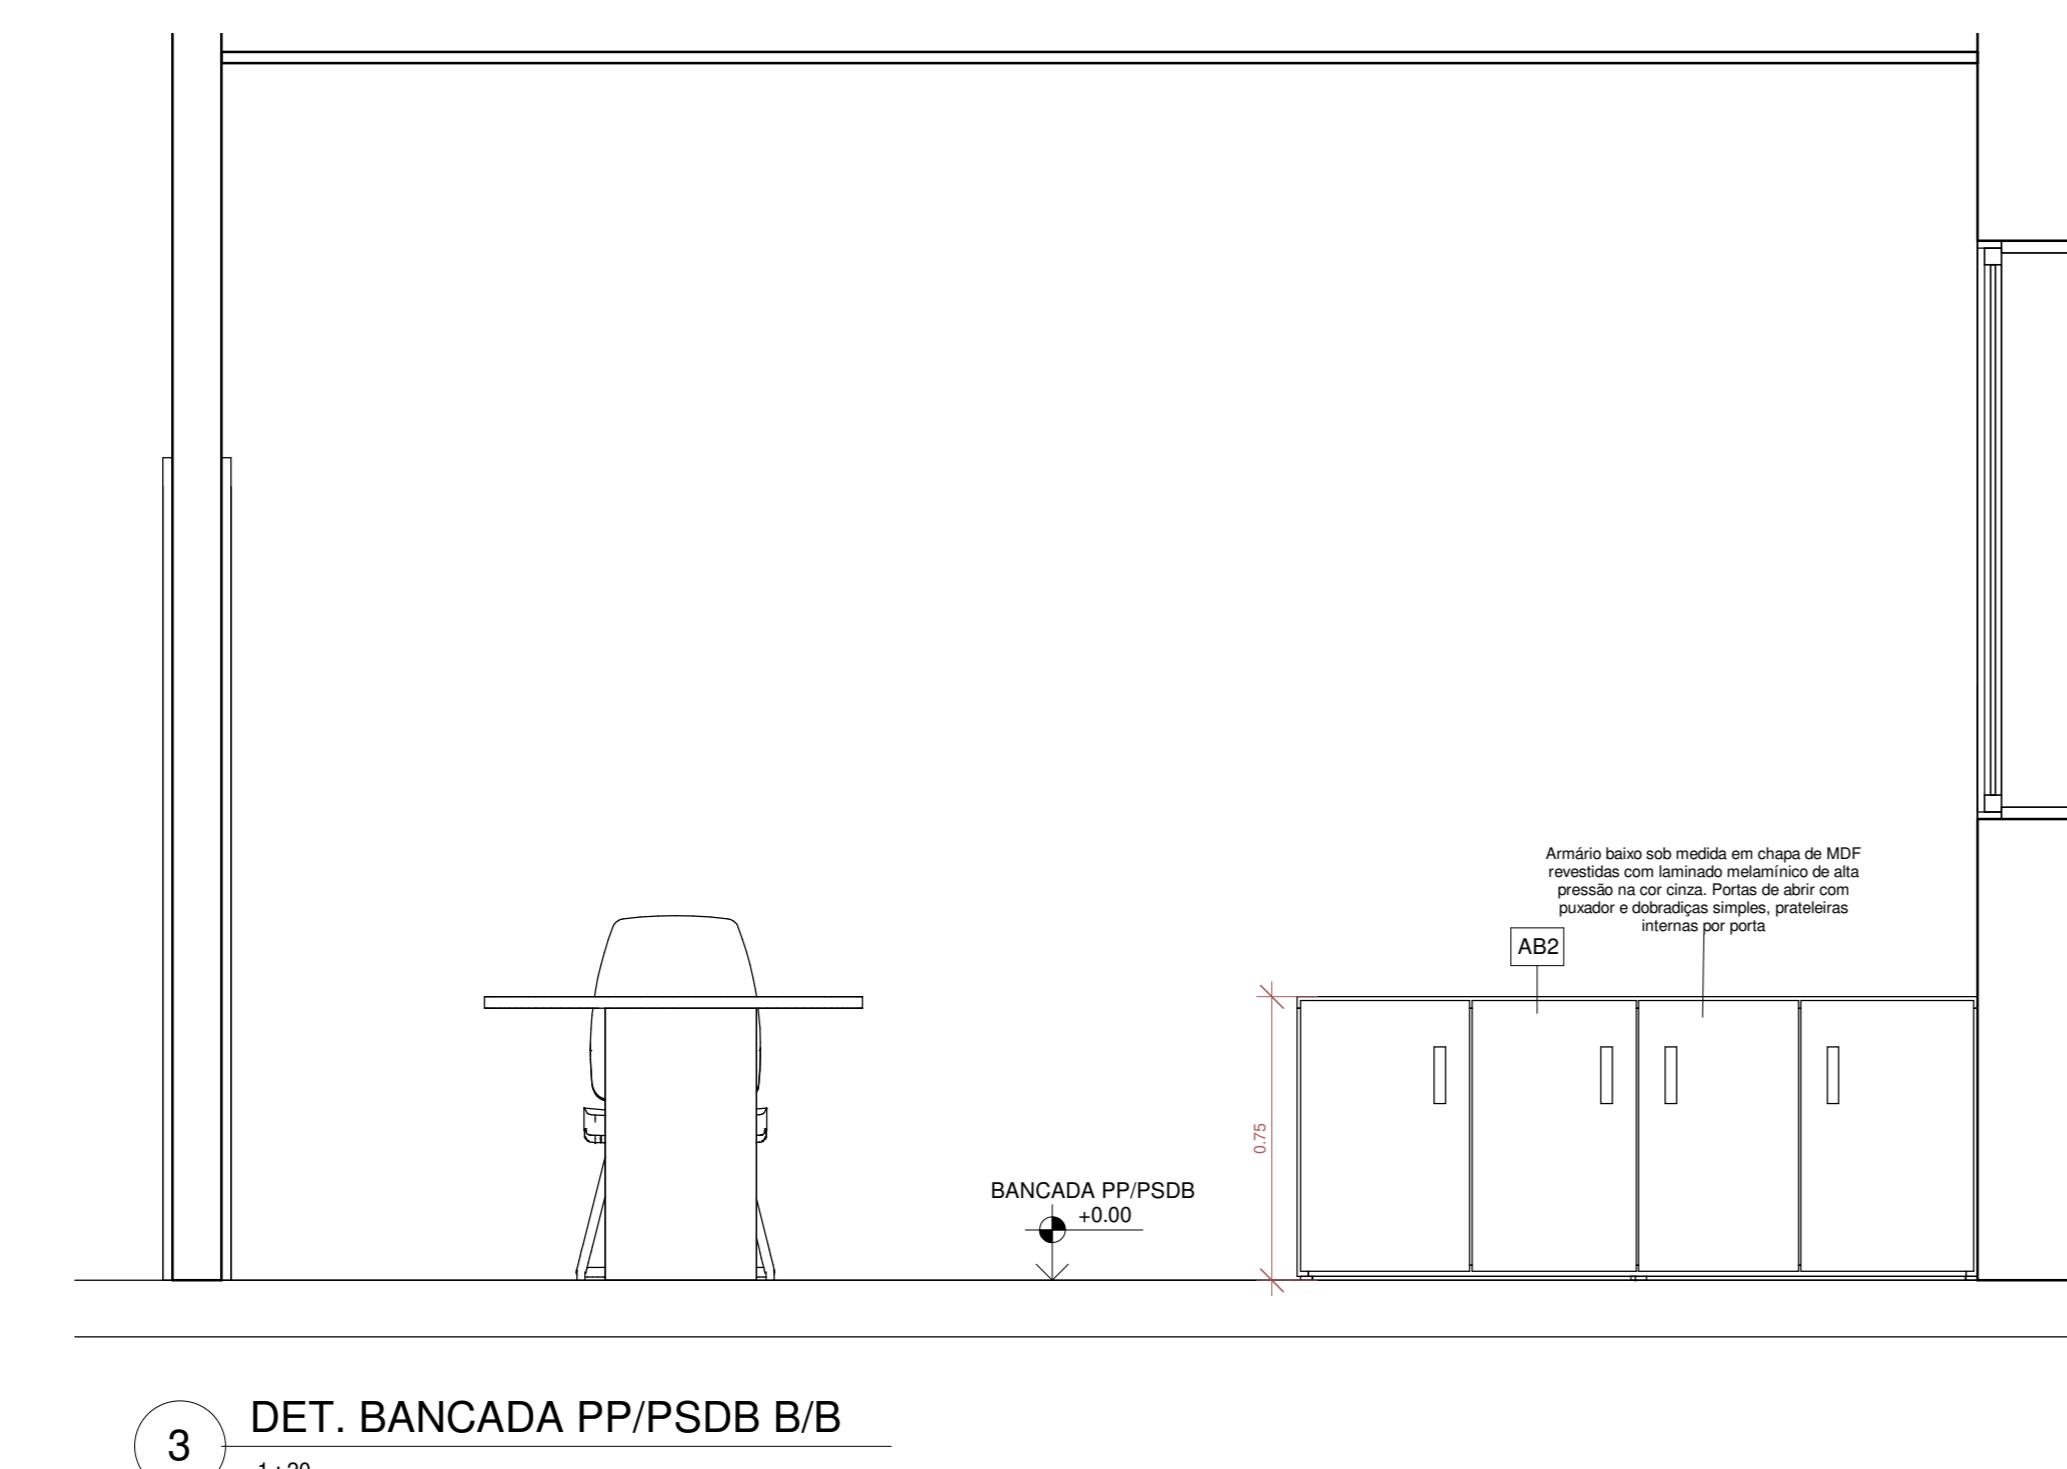


3 DET. BANCADA PP/PSDB B/B

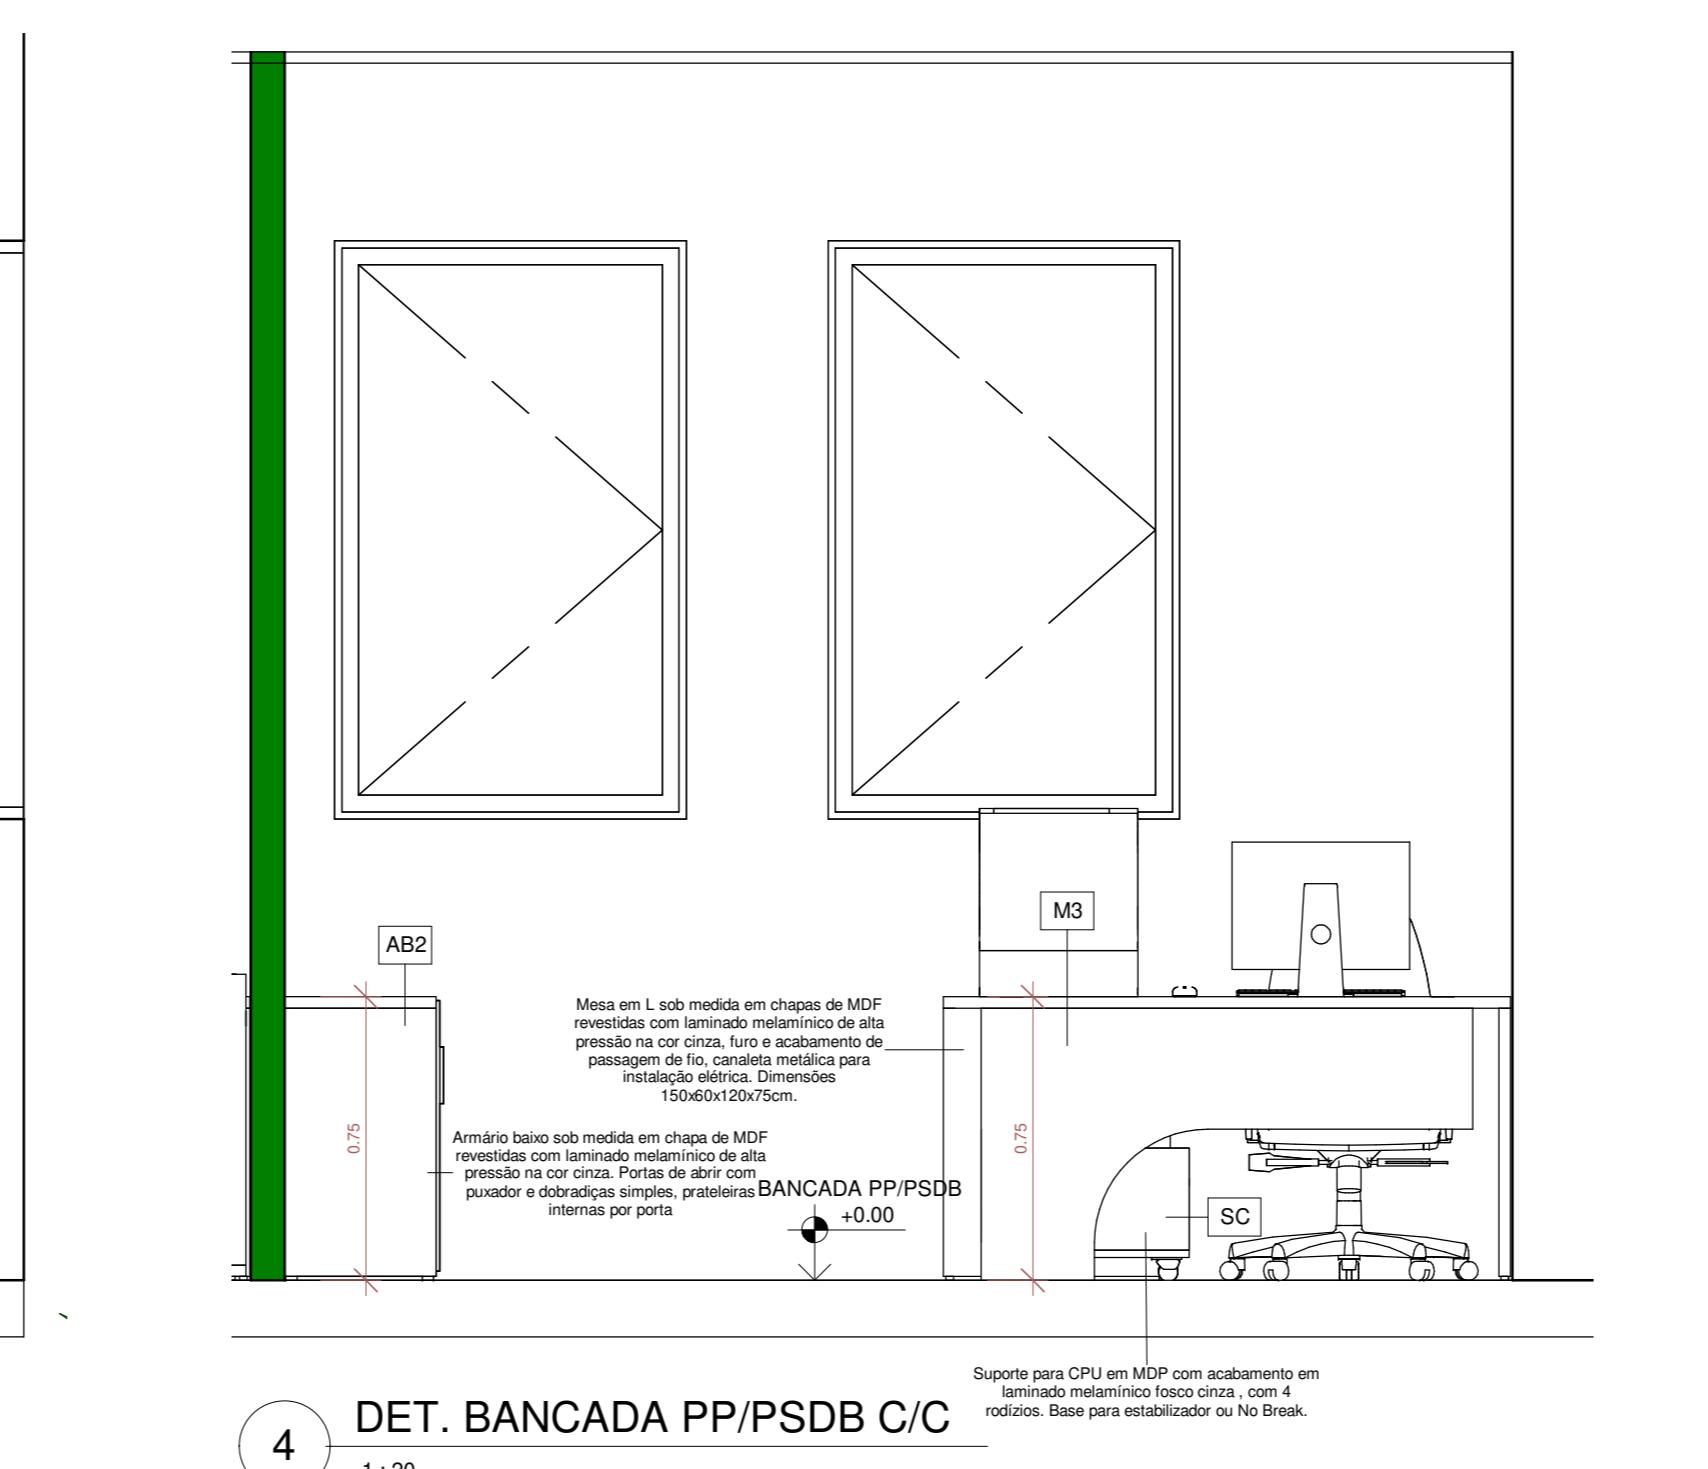


4 DET. BANCADA PP/PSDB C/C

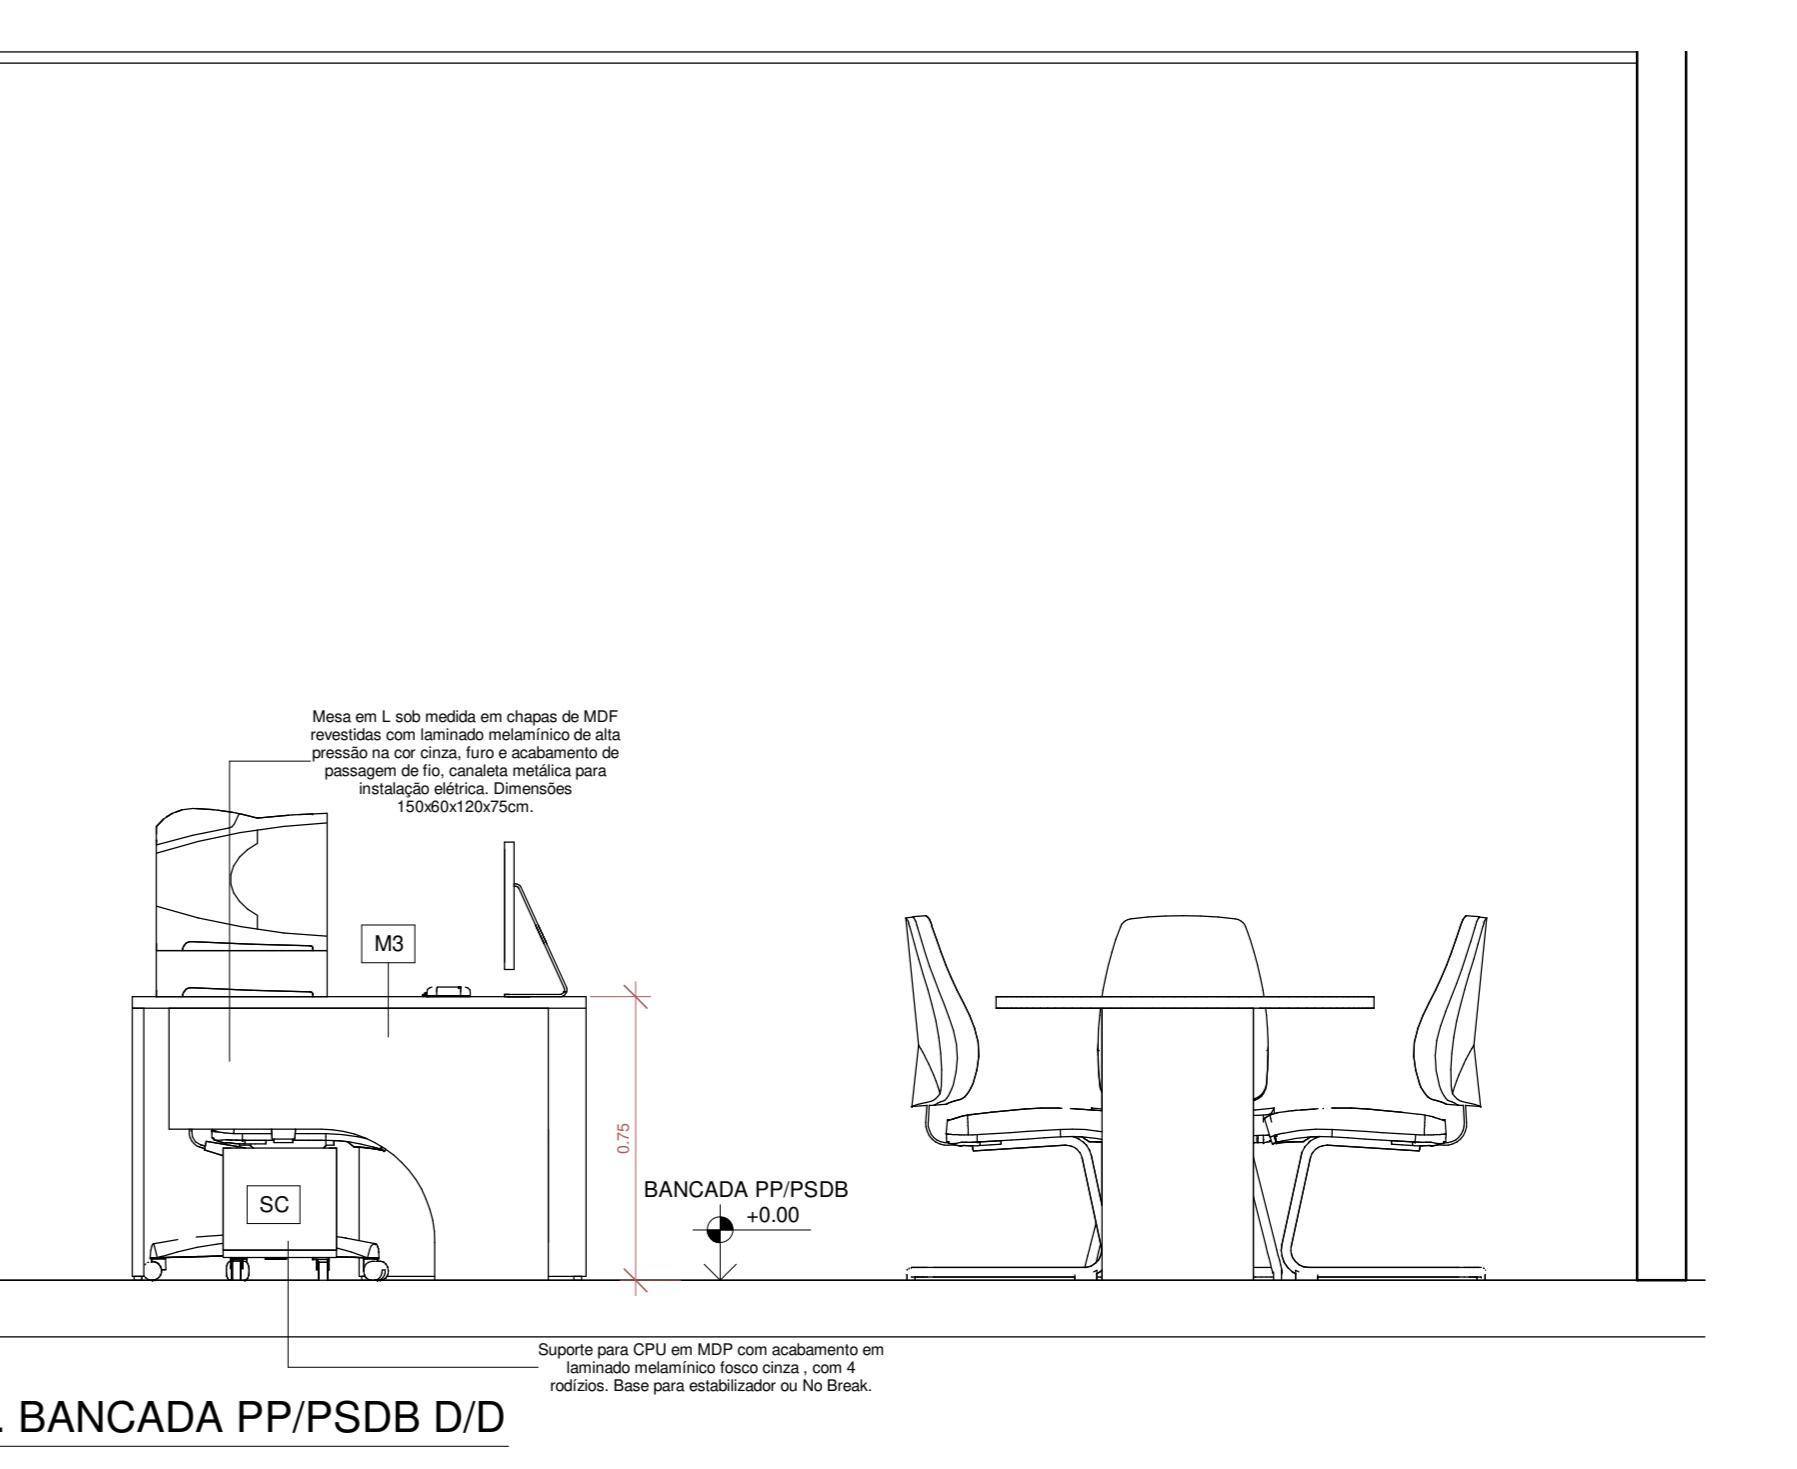


5 DET. BANCADA PP/PSDB D/D

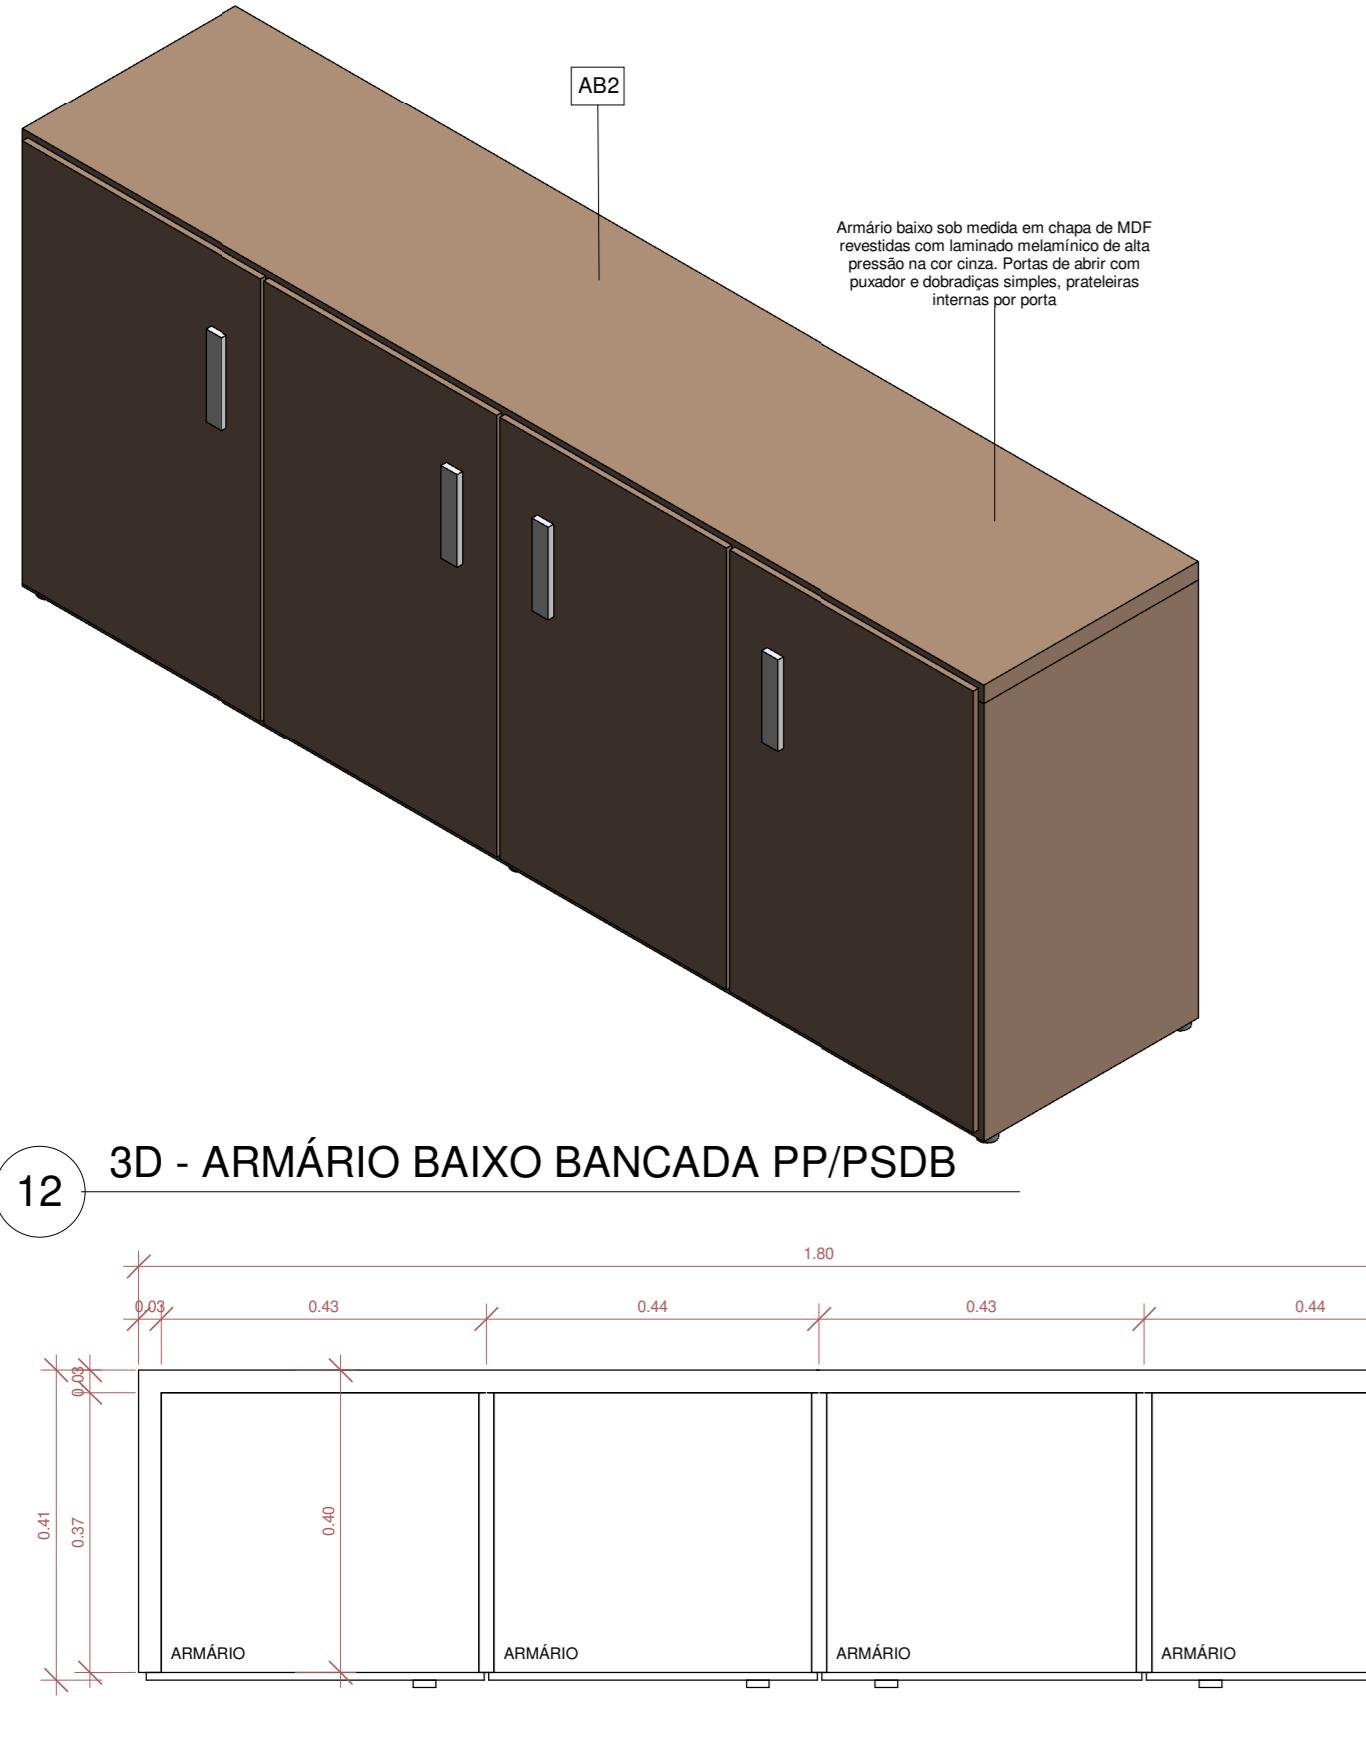


12 3D - ARMÁRIO BAIXO BANCADA PP/PSDB

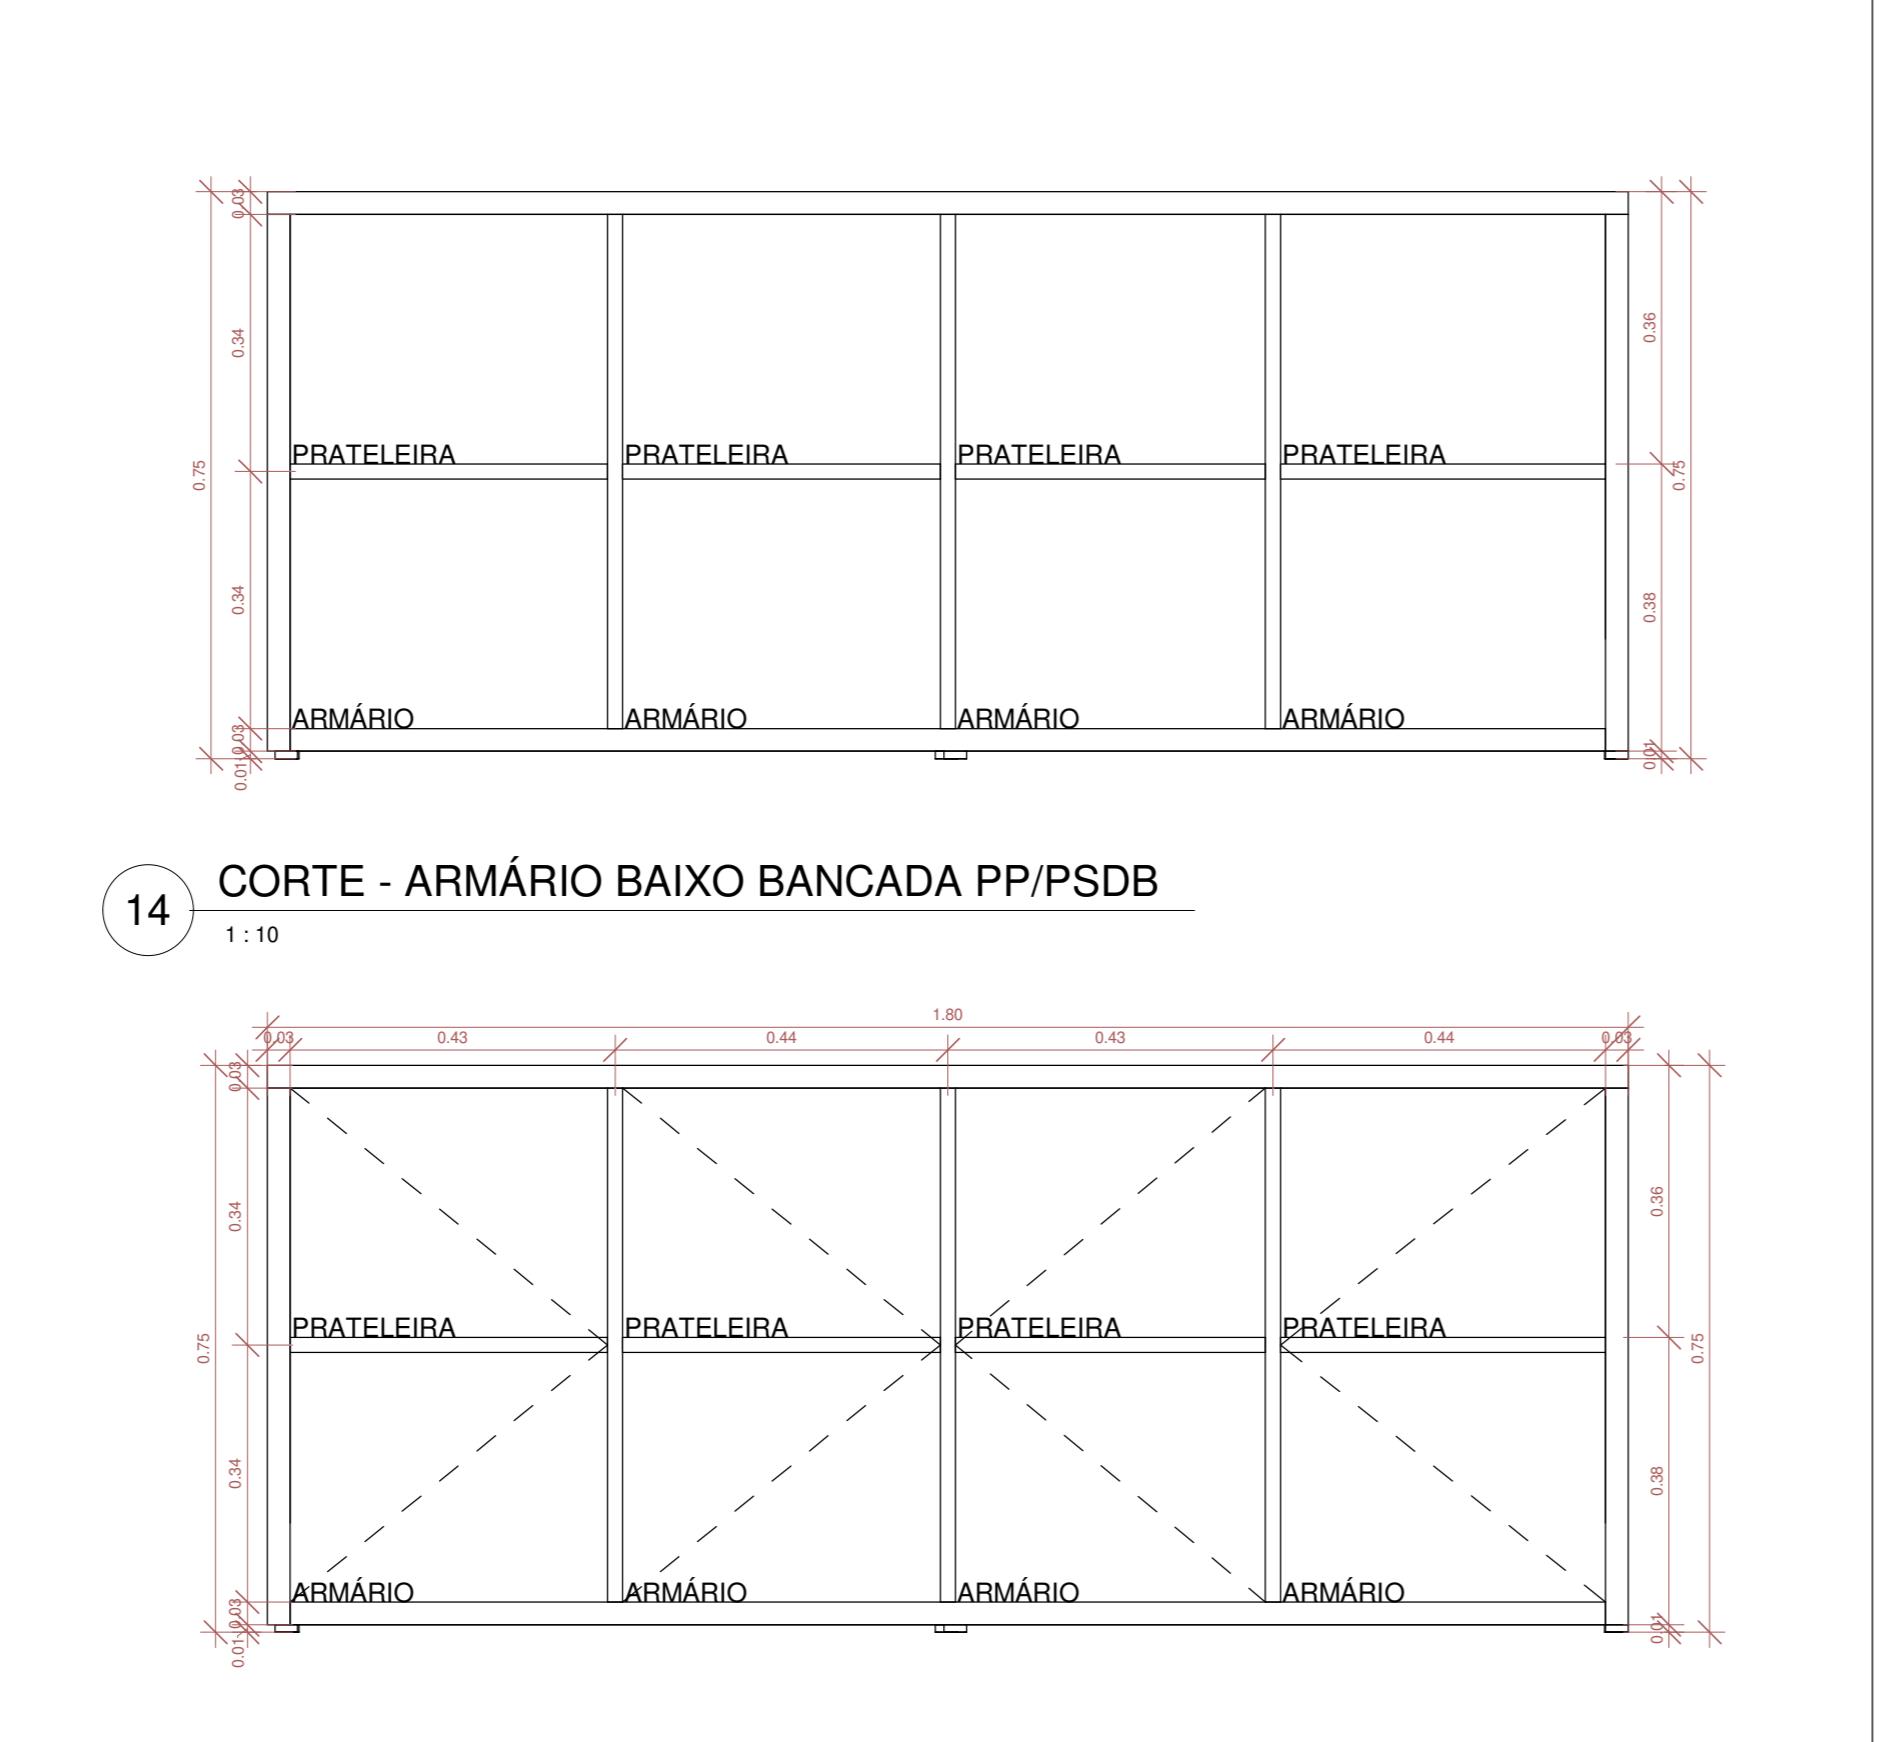


14 CORTE - ARMÁRIO BAIXO BANCADA PP/PSDB

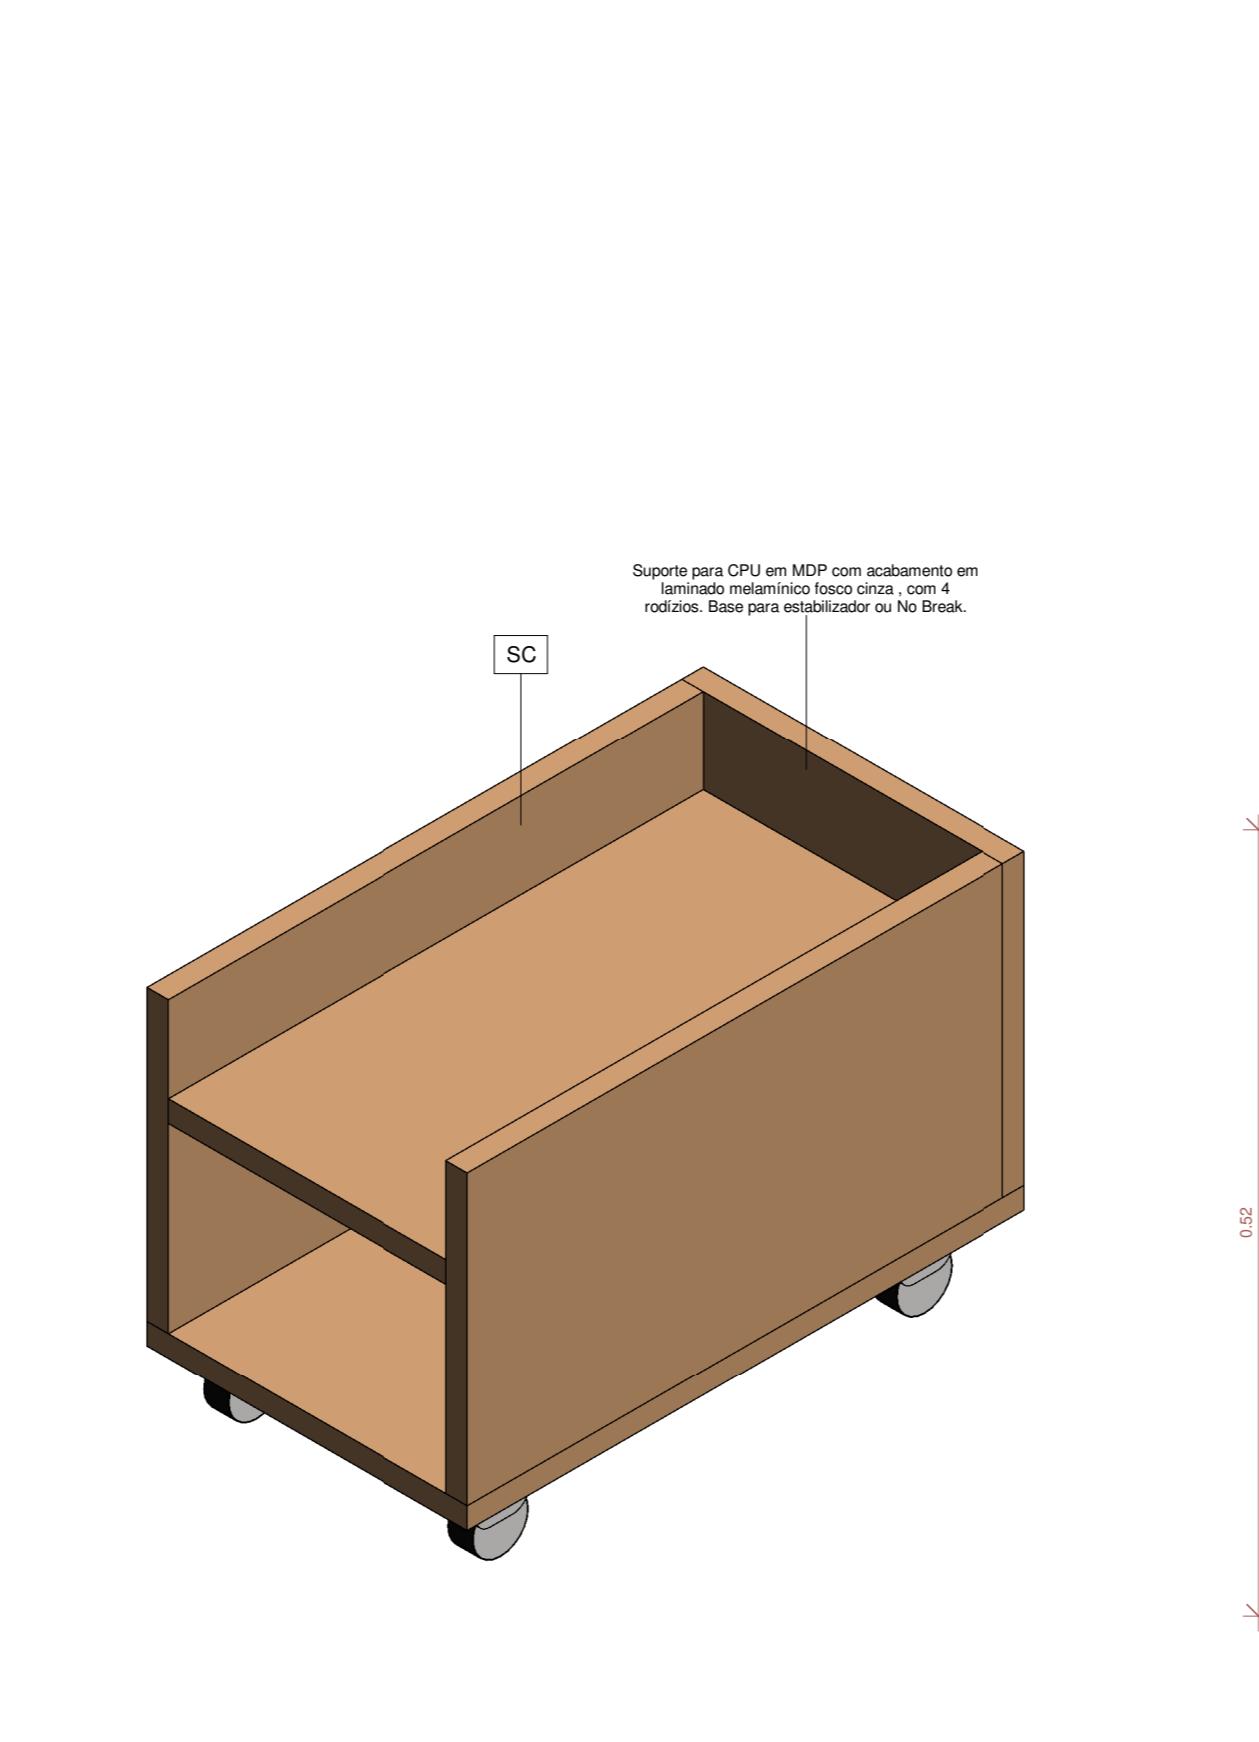


16 3D - CPU 03

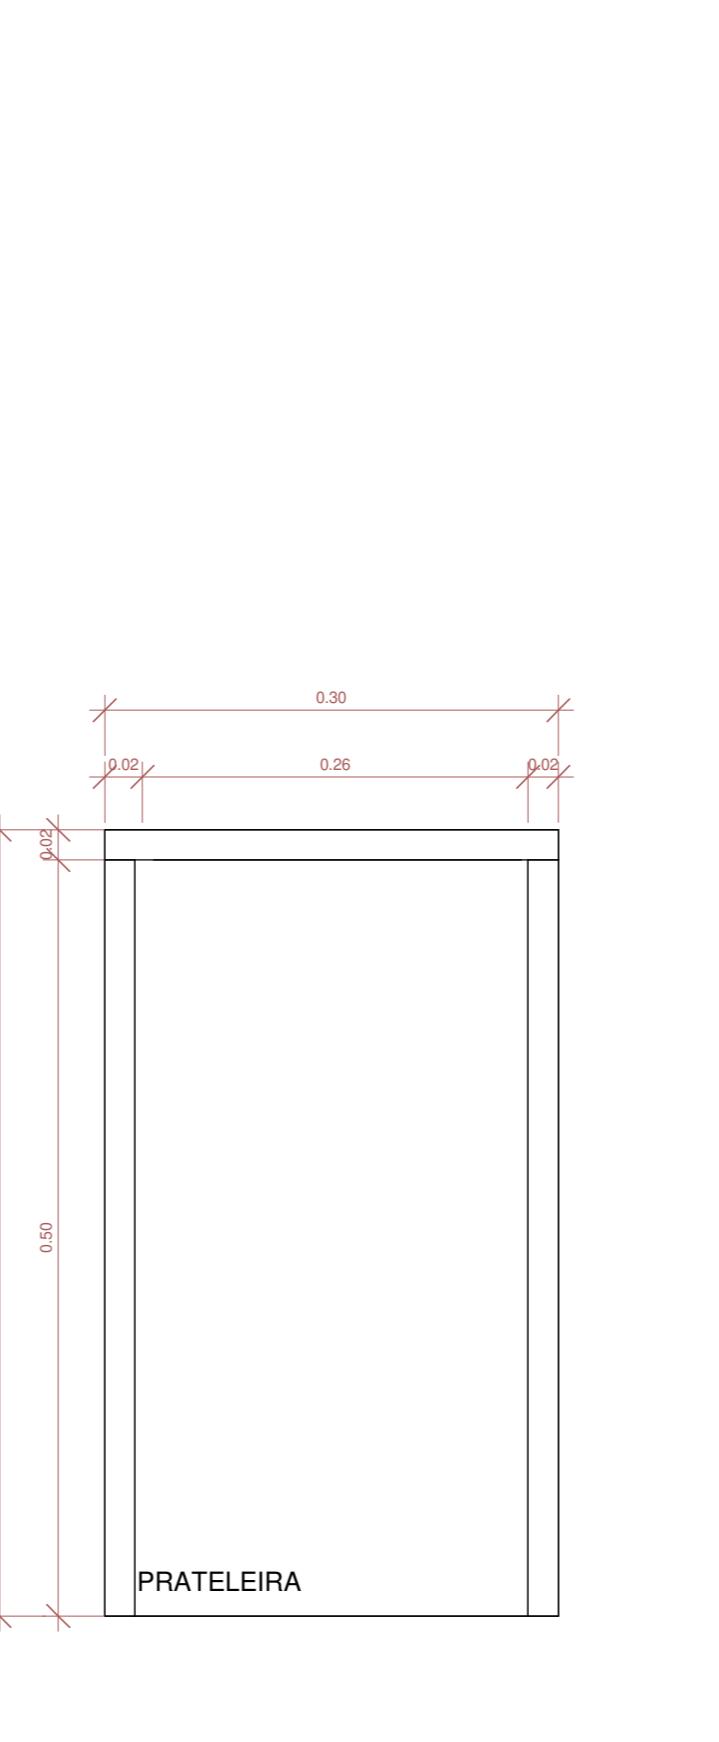

17 PLANTA BAIXA - CPU 03

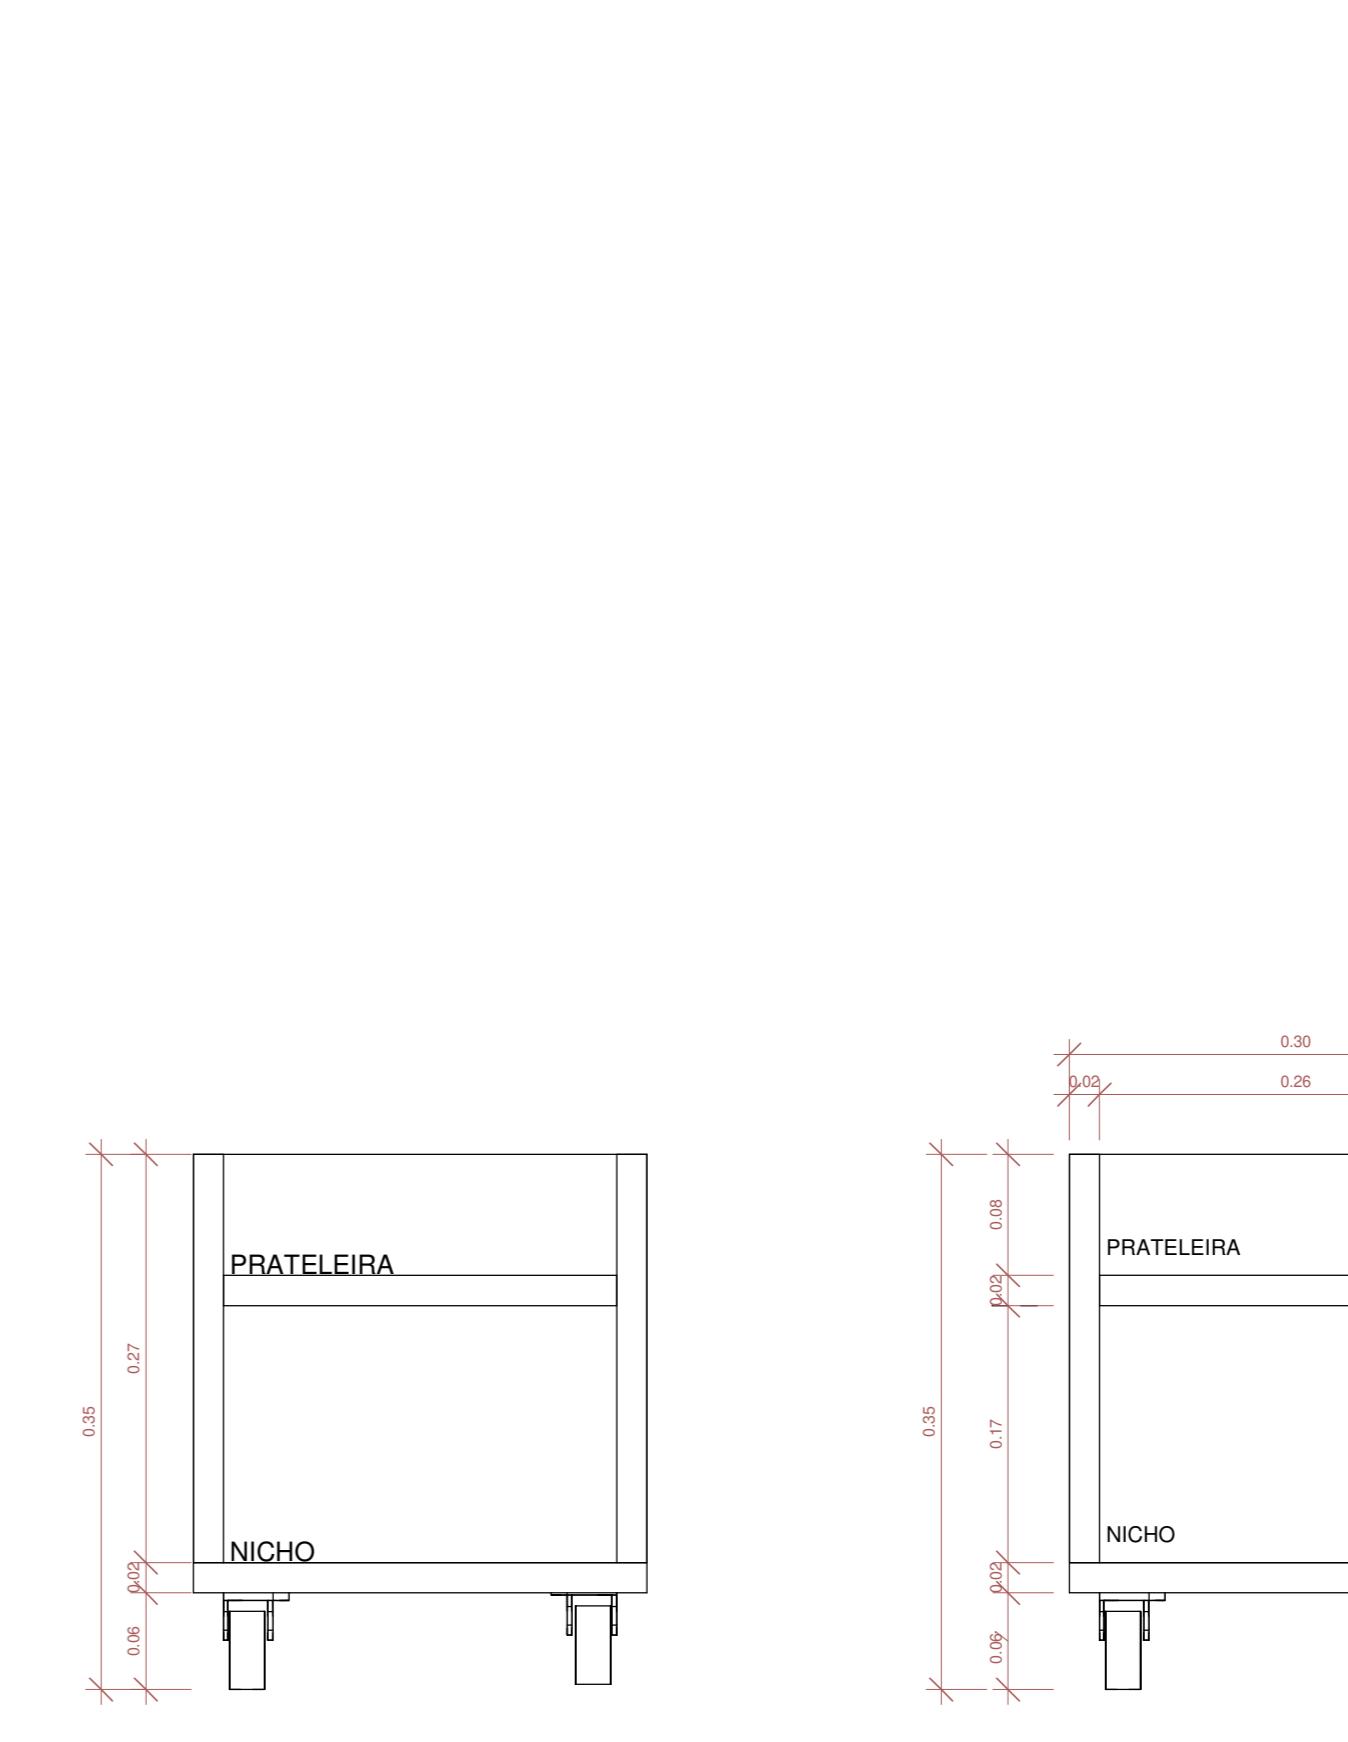

18 CORTE - CPU 03

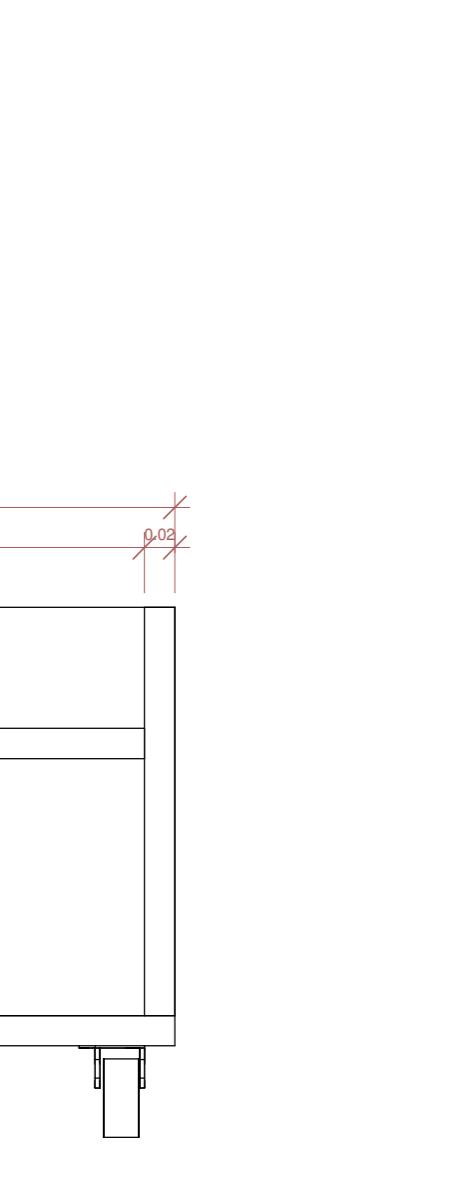

19 VISTA - CPU 03

REVISÕES	
CARIMBO APROVAÇÃO	
1- TODAS AS MEDIDAS E DIMENSÕES ESTÃO EM METRO, EXCETO ONDE INDICADO.	
ASS.:	DE ACORDO: / /
RESP. TÉCNICO: IOLANDA MOTINHO SILVA COSTA	ASS.: PROPRIETÁRIO MUNICÍPIO DE ANTÔNIO CARLOS
CNPJ: 35.102.000/0001-42   SALVADOR/BA   TEL: (71) 99259-0265	CNPJ: 82.692.250/0001-99
CONTRATANTE	
RECONCAVO ENGENHARIA E ARQUITETURA	
Câmara Municipal Antônio Carlos	
ENDERECO: Antônio Carlos - SC, 88189-000	
PRANCHA: DET. BANCADA PP/PSDB	
AUTOR DO PROJETO: IOLANDA MOTINHO	CAUSA/REAÇÃO: A159142-8
LEONARDO MELLO	DESENHO: LEONARDO MELLO
DATA: 02/2022	CONFIDENCIAL: Indicado