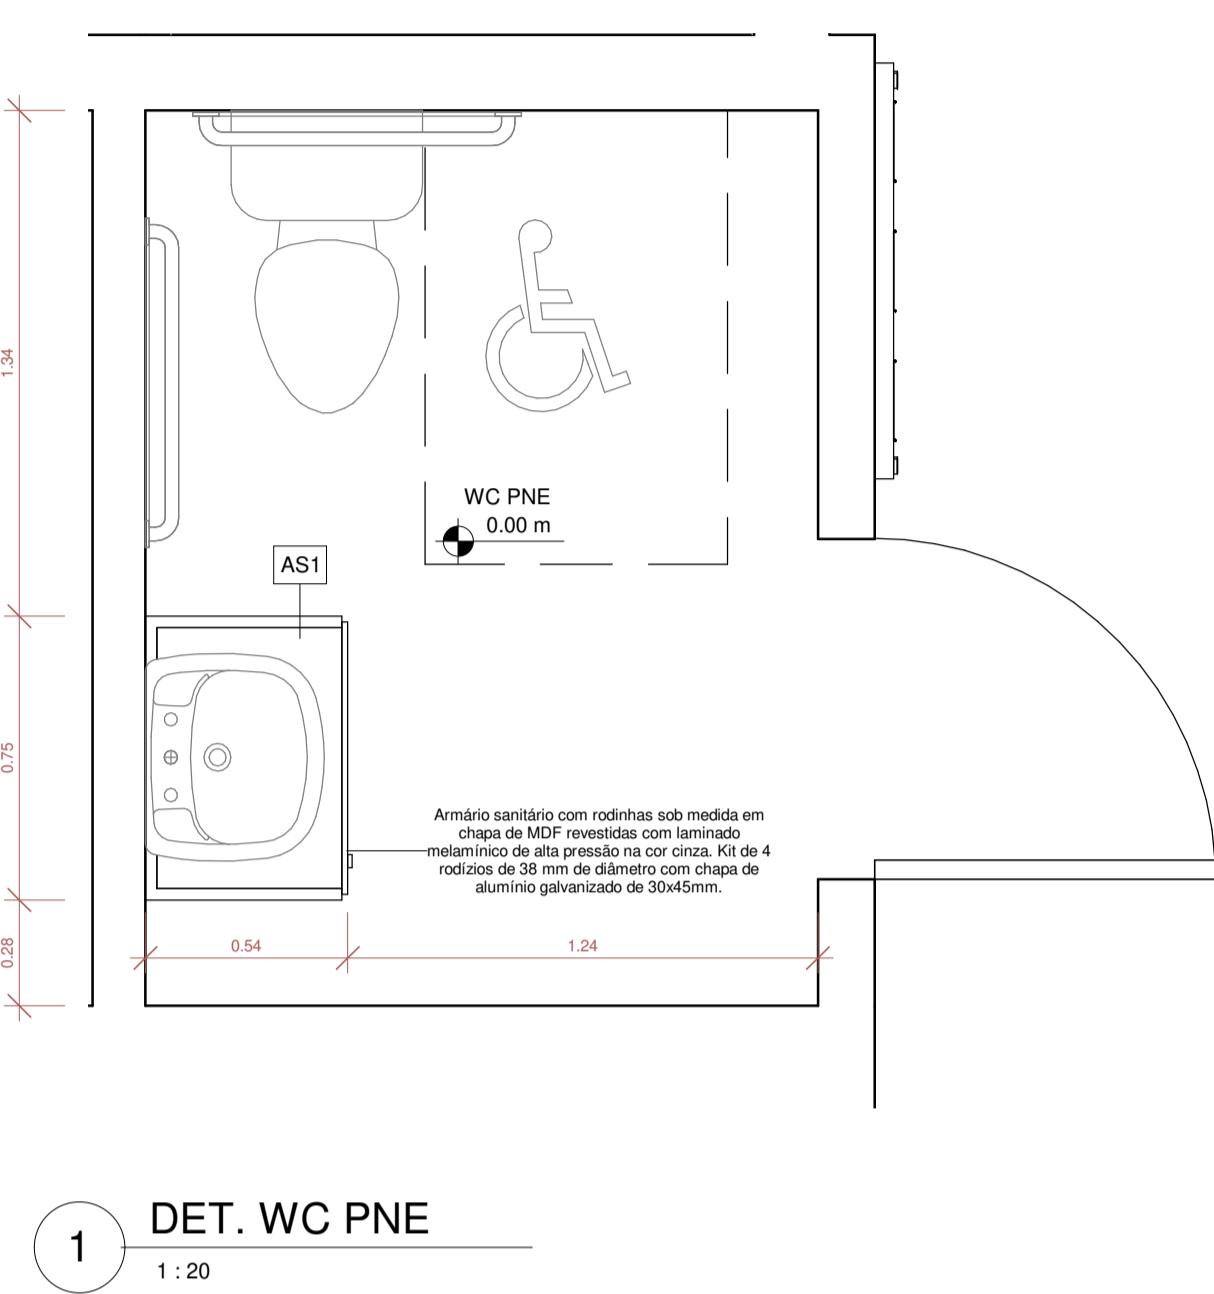
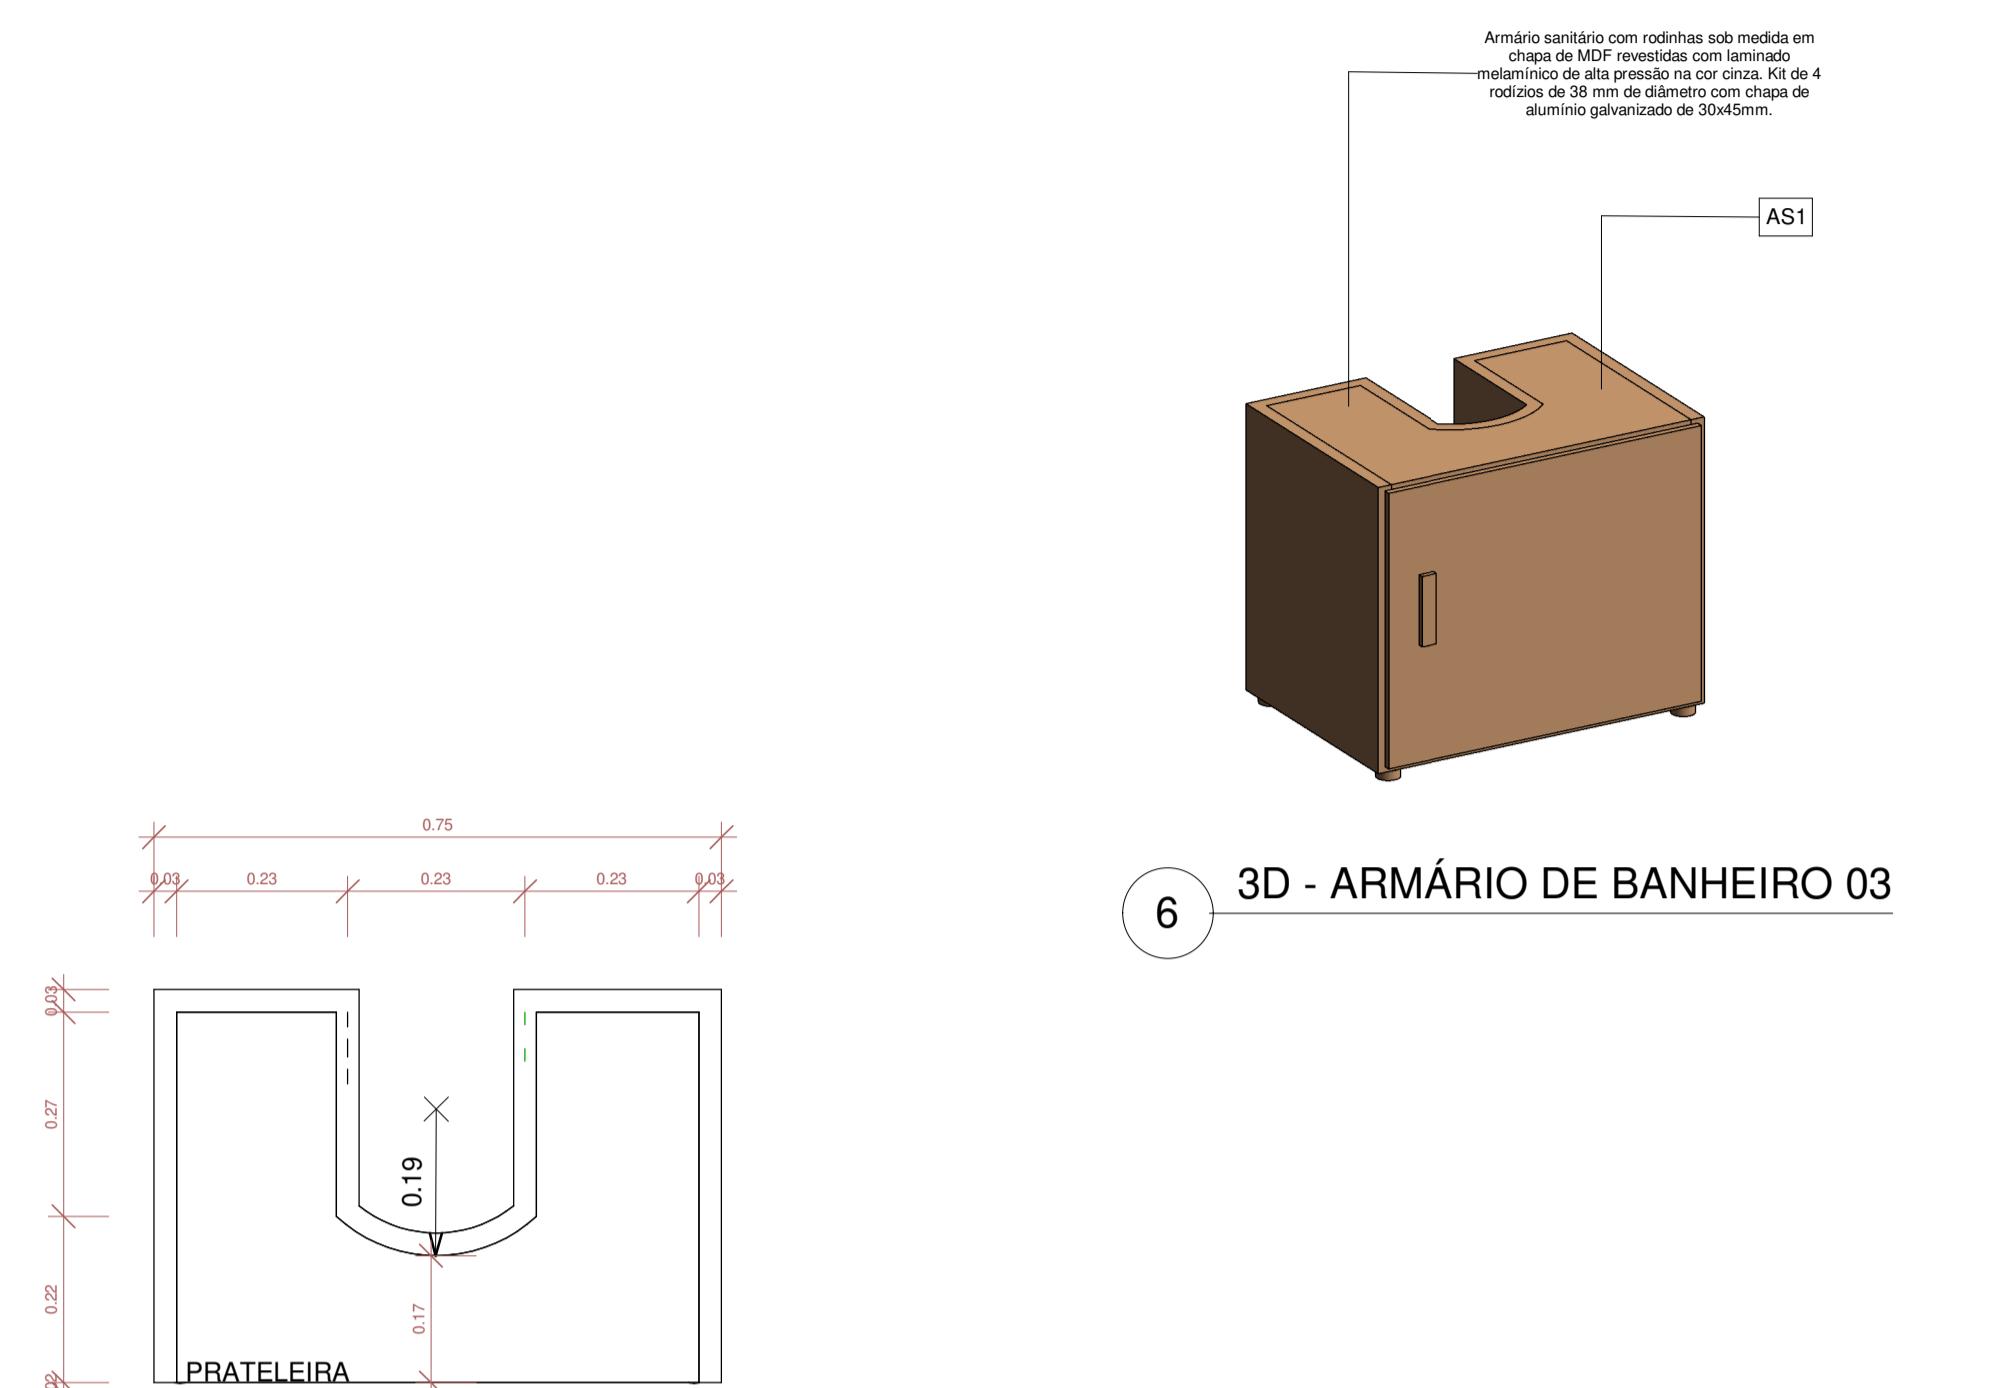
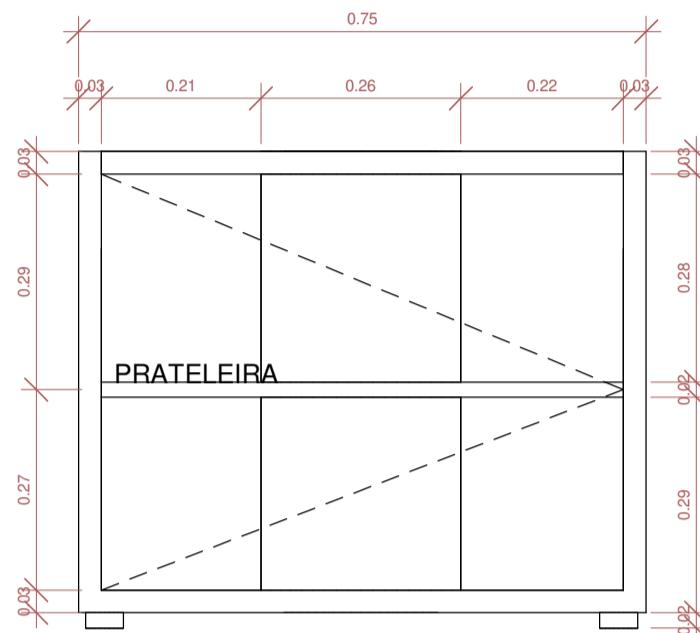
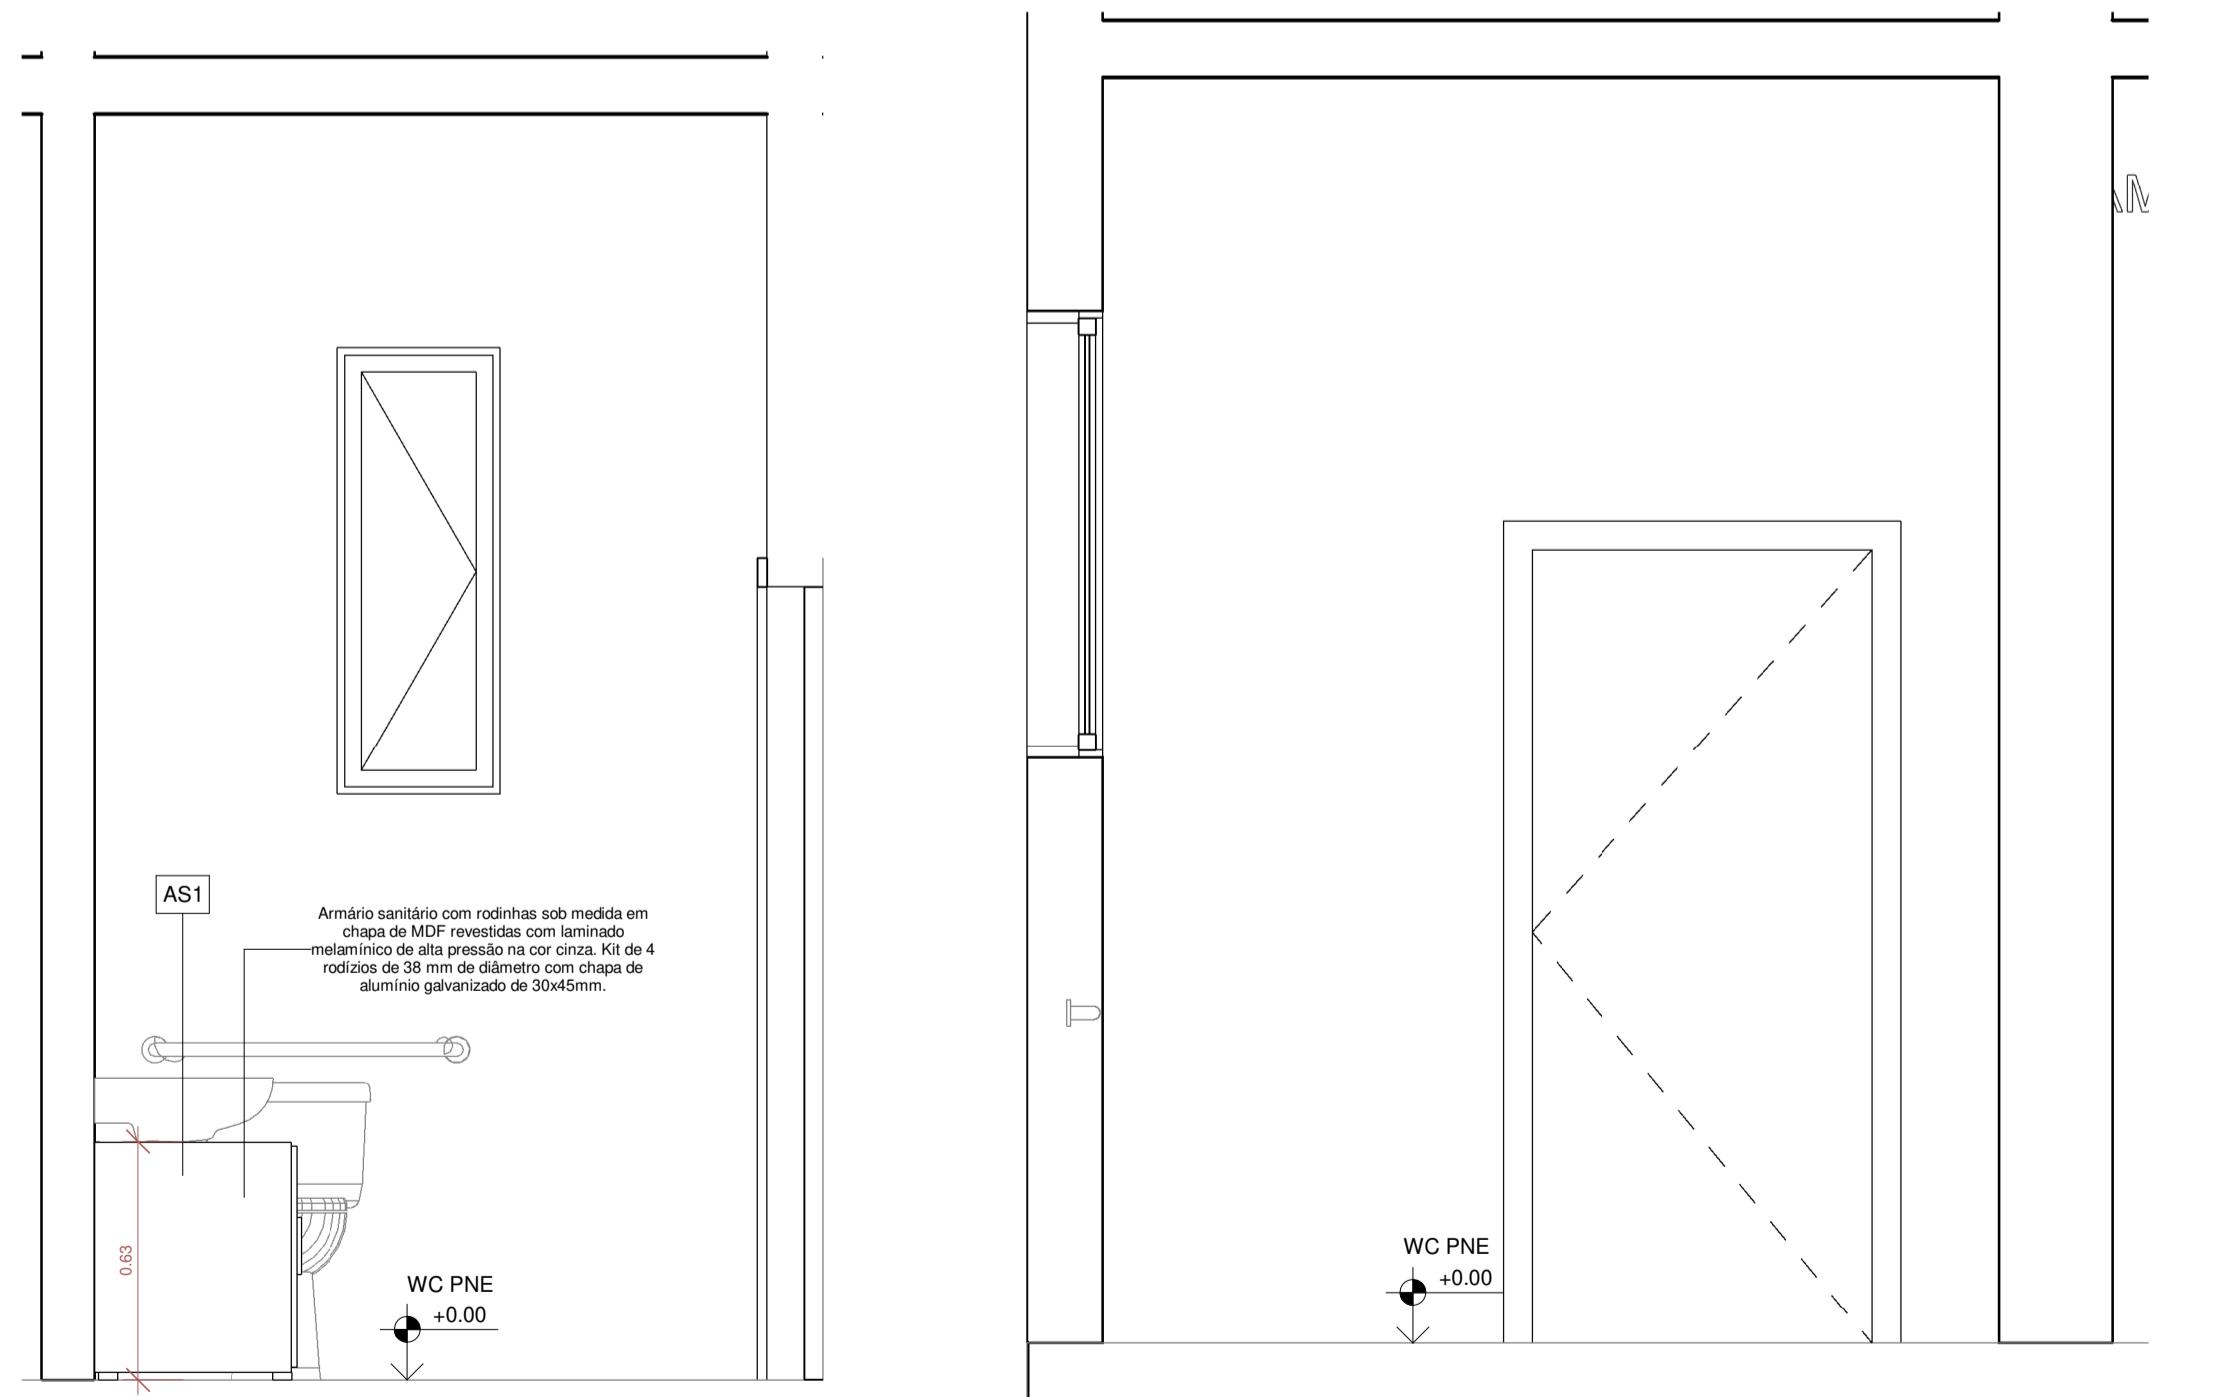
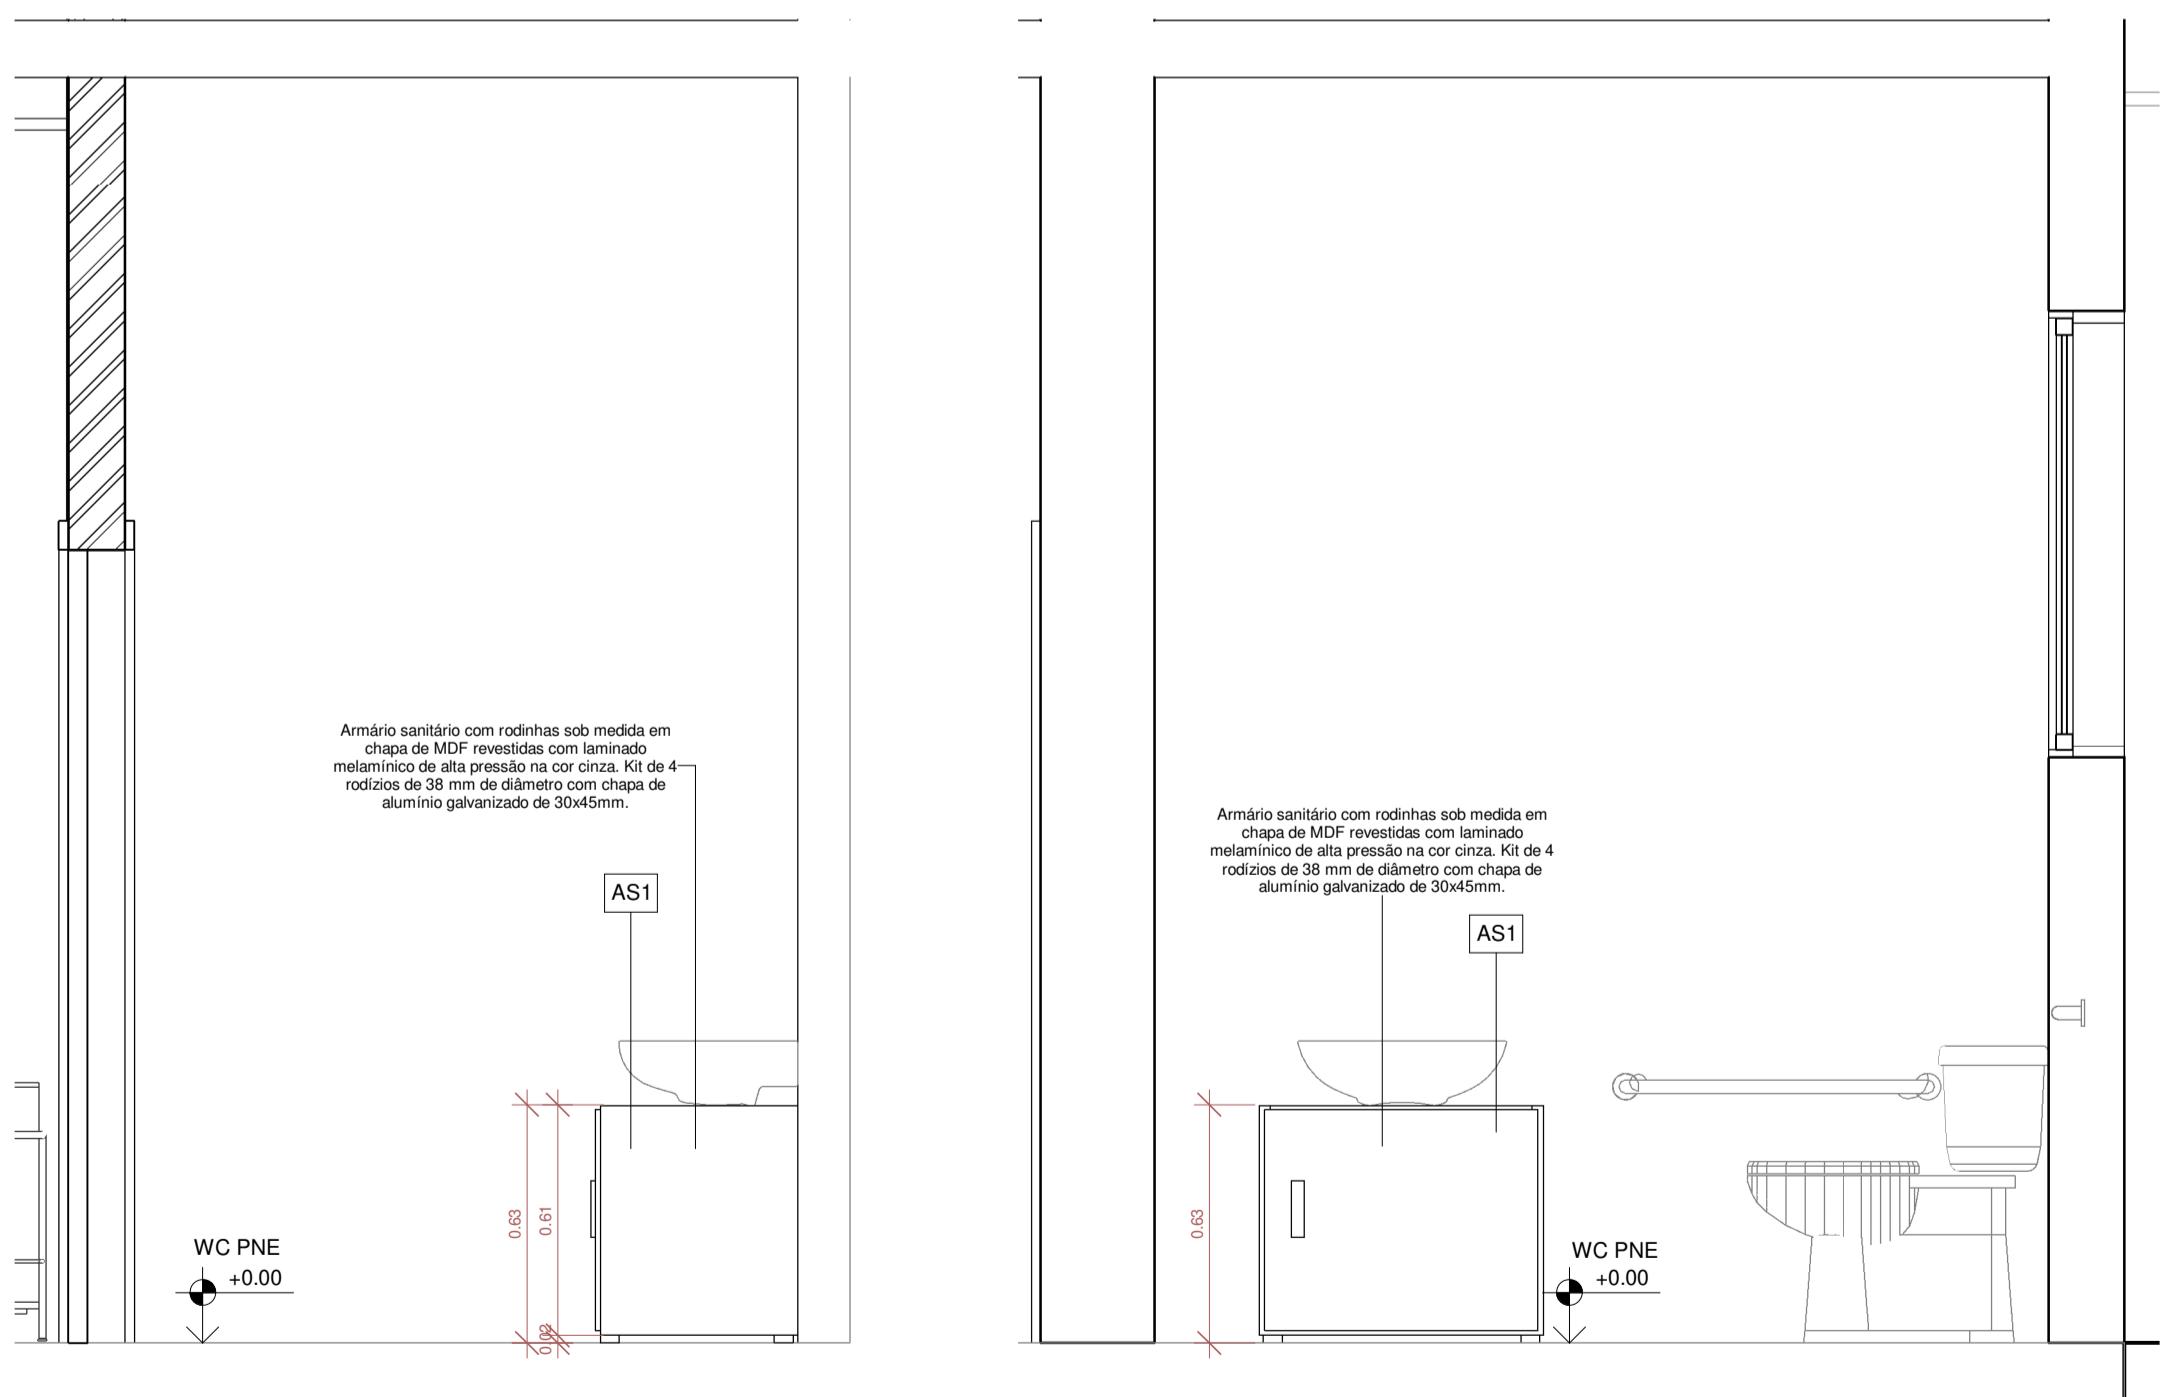


TABELA DE MOBILIÁRIO

Nº	Descrição	Quant.
AA1	Armário alto sob medida em chapa de MDF revestidas com laminado melamínico de alta pressão na cor cinza. Portas de abrir com puxador e dobradiças simples, prateleiras internas por porta	1
AA2	Armário alto sob medida em chapa de MDF revestidas com laminado melamínico de alta pressão na cor cinza. Portas de abrir com puxador e dobradiças simples, prateleiras internas por porta, nicho aberto central.	1
AA3	Armário alto sob medida em chapa de MDF revestidas com laminado melamínico de alta pressão na cor cinza. Portas de abrir com puxador e dobradiças simples, prateleiras internas por porta	1
AA4	Armário alto sob medida em chapa de MDF revestidas com laminado melamínico de alta pressão na cor cinza. Portas de abrir com puxador e dobradiças simples, prateleiras internas por porta	1
AA5	Armário alto sob medida em chapa de MDF revestidas com laminado melamínico de alta pressão na cor cinza. Portas de abrir com puxador e dobradiças simples, prateleiras internas por porta	1
AA6	Armário alto sob medida em chapa de MDF revestidas com laminado melamínico de alta pressão na cor cinza. Portas de abrir com puxador e dobradiças simples, prateleiras internas por porta	1
AA7	Armário baixo sob medida em chapa de MDF revestidas com laminado melamínico de alta pressão na cor cinza. Portas de abrir com puxador e dobradiças simples, prateleiras internas por porta	1
AAR1	Armário baixo para alvenaria sob medida em chapa de MDF revestidas com laminado melamínico de alta pressão na cor cinza. Portas de abrir com puxador e dobradiças simples, prateleiras internas por porta	1
AB1	Armário baixo para impressora sob medida em chapa de MDF revestidas com laminado melamínico de alta pressão na cor cinza. Portas de abrir com puxador e dobradiças simples, prateleiras internas por porta	4
AB2	Armário baixo sob medida em chapa de MDF revestidas com laminado melamínico de alta pressão na cor cinza. Portas de abrir com puxador e dobradiças simples, prateleiras internas por porta	2
AB3	Armário baixo sob medida em chapa de MDF revestidas com laminado melamínico de alta pressão na cor cinza. Portas de abrir com puxador e dobradiças simples, prateleiras internas por porta	1
AB4	Armário baixo para impressora sob medida em chapa de MDF revestidas com laminado melamínico de alta pressão na cor cinza. Portas de abrir com puxador e dobradiças simples, prateleiras internas por porta	1
AB5	Armário baixo sob medida em chapa de MDF revestidas com laminado melamínico de alta pressão na cor cinza. Portas de abrir com puxador e dobradiças simples, prateleiras internas por porta	1
AC1	Armário Sob medida, em chapas de MDF revestidas com laminado melamínico de Alta pressão na cor cinza clara, porta e gavetas com puxador e dobradiças simples, gavetas com correias e amortecedor. Dimensões 275x65x77cm	1
AC2	Armário Sob medida, em chapas de MDF revestidas com laminado melamínico de Alta pressão na cor cinza claro, porta e gavetas com puxador e dobradiças simples, gavetas com correias e amortecedor. Dimensões 225x65x77cm	1
AR1	Armário aéreo, com portas de abrir, sob medida em chapas de MDF revestidas com laminado melamínico de alta pressão, portas de abrir com puxador e dobradiças simples.	1
AR2	Armário aéreo, com portas de abrir, sob medida em chapas de MDF revestidas com laminado melamínico de alta pressão, portas de abrir com puxador e dobradiças simples.	1
AR3	Armário aéreo, com portas de abrir, sob medida em chapas de MDF revestidas com laminado melamínico de alta pressão, portas de abrir com puxador e dobradiças simples.	1
AR4	Armário aéreo, com portas de abrir, sob medida em chapas de MDF revestidas com laminado melamínico de alta pressão, portas de abrir com puxador e dobradiças simples.	1
AR5	Armário aéreo, com portas de abrir, sob medida em chapas de MDF revestidas com laminado melamínico de alta pressão, portas de abrir com puxador e dobradiças simples.	1
AR6	Armário aéreo, com portas de abrir, sob medida em chapas de MDF revestidas com laminado melamínico de alta pressão, portas de abrir com puxador e dobradiças simples.	1
AS1	Armário sanitário com rodinhas sob medida em chapa de MDF revestidas com laminado melamínico de alta pressão na cor cinza. Kit de 4 rodízios de 38 mm de diâmetro com chapa de alumínio galvanizado de 30x45mm.	6
BA	Balcão de atendimento para recepção sob medida em chapa de MDF revestidas com laminado melamínico de alta pressão na cor cinza escuro, com altura variável para acessibilidade.	1
BB	Bebedouro de água tipo galão, com coluna refrigerada, compressa para água gelada e natural, bivolt, coluna na cor branca.	1
BD1	Bancada em granito preto polido, espessura 3cm, com reboco de área molhada	1
BD2	Bancada em granito preto polido, espessura 3cm, com reboco de área molhada	1
BD4	Bancada em granito preto polido, espessura 3cm, com reboco de área molhada.	1
M1	Mesa reta sob medida em chapas de MDF revestidas com laminado melamínico de alta pressão na cor cinza, furo e acabamento de passagem de fio, canela metálica para instalação elétrica. Dimensões 150x60x75cm.	1
M2	Mesa em L sob medida em chapas de MDF revestidas com laminado melamínico de alta pressão na cor cinza, furo e acabamento de passagem de fio, canela metálica para instalação elétrica. Dimensões 150x60x75cm.	3
M3	Mesa em L sob medida em chapas de MDF revestidas com laminado melamínico de alta pressão na cor cinza, furo e acabamento de passagem de fio, canela metálica para instalação elétrica. Dimensões 150x60x120x75cm.	3
M4	Mesa em L sob medida em chapas de MDF revestidas com laminado melamínico de alta pressão na cor cinza, furo e acabamento de passagem de fio, canela metálica para instalação elétrica. Dimensões 199x60x110x75cm.	1
MS-SOM	Mesa de reunião feita sob medida em chapas de MDF revestidas com laminado melamínico de alta pressão na cor cinza. Dimensões 240x90x75.	2
PA-1	Painel sob medida em chapa de MDF revestida com laminado melântico tom de madeira utilizado no revestimento do movel existente do plenário. Painel de vidro aparafusado no painel para fixação dos quadros, e letrero em aço inox conforme detalhe.	1
PA-2	Painel sob medida em chapa de MDF revestida com laminado melântico tom de madeira utilizado no revestimento do movel existente do plenário. Painel de vidro aparafusado no painel para fixação dos quadros, e letrero em aço inox conforme detalhe.	1
PA-3	Painel sob medida em chapa de MDF revestida com laminado melântico tom de madeira utilizado no revestimento do movel existente do plenário. Painel de vidro aparafusado no painel para fixação dos quadros, e letrero em aço inox conforme detalhe.	1
RF	Geladeira com Smart Door, capacidade de 450L	1
SC	Suporte para CPU em MDF com acabamento em laminado melamínico fosco cinza , com 4 rodízios. Base para estabilizador ou No Break.	11
SF	Sofá 3 lugares totalmente estofado.	2

1 DET. WC PNE
1 : 20

6 3D - ARMÁRIO DE BANHEIRO 03

7 PLANTA BAIXA - ARMÁRIO DE BANHEIRO 03
1 : 108 VISTA - ARMÁRIO DE BANHEIRO 03
1 : 102 DET. WC PNE A/A
1 : 203 DET. WC PNE B/B
1 : 204 DET. WC PNE C/C
1 : 205 DET. WC PNE D/D
1 : 20

REVISÕES

1- TODAS AS MEDIDAS E DIMENSÕES ESTÃO EM METRO, EXCETO ONDE INDICADO;

DE ACORDO: / /

ASS.: TÉCNICO: IOLANDA MOITINHO SILVA COSTA
CNPJ: 35.102.216/0001-42 | SALVADOR/BA | TEL: (71) 9929-0265PROPRIETÁRIO MUNICÍPIO DE ANTÔNIO CARLOS
CNPJ: 02.320.220/0001-90CONTRATADA: RECÔNCAVO ENGENHARIA E ARQUITETURA
@recocavea.com.br | contato@recocavea.com.br
SALVADOR/BA | TEL: (71) 9929-0265

CONTRATANTE:

MUNICÍPIO DE ANTÔNIO CARLOS

UNIDADE: Câmara Municipal Antônio Carlos

ENDERECO: Antônio Carlos - SC, 88180-000

PRANCHAS: DET. WC PNE

AUTOR DO PROJETO: IOLANDA MOITINHO

CAU/CREA: A159142-8

DESENHO: LEONARDO MELLO

DATA: 02/2022

CORRIDA: indicado

AR10
VERGÃO
01