




Nº	Descrição	Quant.
A1	Armário alto sob medida em chapa de MDF revestidas com laminado melamínico de alta pressão na cor cinza. Portas de abrir com puçador e dobradiças simples, prateleiras internas por porta.	1
A2	Armário alto sob medida em chapa de MDF revestidas com laminado melamínico de alta pressão na cor cinza. Portas de abrir com puçador e dobradiças simples, prateleiras internas por porta, nicho aberto central.	1
A3	Armário de abrir com puçador e dobradiças simples, prateleira interna por porta, nicho aberto central.	1
A4	Armário alto sob medida em chapa de MDF revestidas com laminado melamínico de alta pressão na cor cinza. Portas de abrir com puçador e dobradiças simples, prateleiras internas por porta.	1
A5	Armário alto sob medida em chapa de MDF revestidas com laminado melamínico de alta pressão na cor cinza. Portas de abrir com puçador e dobradiças simples, prateleiras internas por porta.	1
A6	Armário alto sob medida em chapa de MDF revestidas com laminado melamínico de alta pressão na cor cinza. Portas de abrir com puçador e dobradiças simples, prateleiras internas por porta.	1
A7	Armário alto fixado na alvenaria sob medida em chapa de MDF revestidas com laminado melamínico de alta pressão na cor cinza. Portas de abrir com puçador e dobradiças simples, prateleiras internas por porta.	1
A8	Armário baixo para impressora sob medida em chapa de MDF revestidas com laminado melamínico de alta pressão na cor cinza. Portas de abrir com puçador e dobradiças simples, prateleiras internas por porta.	1
A9	Armário baixo fixado na alvenaria sob medida em chapa de MDF revestidas com laminado melamínico de alta pressão na cor cinza. Portas de abrir com puçador e dobradiças simples, gavetas com correderas e amortecedor. Dimensões 275x65x77cm.	1
A10	Armário alto sob medida, em chapas de MDF revestidas com laminado melamínico de alta pressão na cor cinza claro. Portas de abrir com puçador e dobradiças simples, gavetas com correderas e amortecedor. Dimensões 275x65x77cm.	1
A11	Armário alto, com portas de abrir, sob medida em chapa de MDF revestidas com laminado melamínico de alta pressão na cor cinza. Portas de abrir com puçador e dobradiças simples.	1
A12	Armário baixo sob medida em chapa de MDF revestidas com laminado melamínico de alta pressão na cor cinza. Portas de abrir com puçador e dobradiças simples, prateleiras internas por porta.	1
A13	Armário baixo fixado na alvenaria sob medida em chapa de MDF revestidas com laminado melamínico de alta pressão na cor cinza. Portas de abrir com puçador e dobradiças simples, prateleiras internas por porta.	1
A14	Armário alto para impressora sob medida em chapa de MDF revestidas com laminado melamínico de alta pressão na cor cinza. Portas de abrir com puçador e dobradiças simples, prateleiras internas por porta.	1
A15	Armário alto, com portas de abrir, sob medida em chapa de MDF revestidas com laminado melamínico de alta pressão na cor cinza. Portas de abrir com puçador e dobradiças simples.	1
A16	Armário alto para impressora sob medida em chapa de MDF revestidas com laminado melamínico de alta pressão na cor cinza. Portas de abrir com puçador e dobradiças simples, prateleiras internas por porta.	1
A17	Armário alto fixado na alvenaria sob medida em chapa de MDF revestidas com laminado melamínico de alta pressão na cor cinza. Portas de abrir com puçador e dobradiças simples, prateleiras internas por porta.	1
A18	Armário baixo fixado na alvenaria sob medida em chapa de MDF revestidas com laminado melamínico de alta pressão na cor cinza. Portas de abrir com puçador e dobradiças simples, prateleiras internas por porta.	1
A19	Armário alto fixado na alvenaria sob medida em chapa de MDF revestidas com laminado melamínico de alta pressão na cor cinza. Portas de abrir com puçador e dobradiças simples, gavetas com correderas e amortecedor. Dimensões 275x65x77cm.	1
A20	Armário alto, com portas de abrir, sob medida em chapa de MDF revestidas com laminado melamínico de alta pressão na cor cinza. Portas de abrir com puçador e dobradiças simples.	1
A21	Armário sanitário com rodinhas sob medida em chapa de MDF revestidas com laminado melamínico de alta pressão na cor cinza escuro. Portas de abrir com puçador e dobradiças simples.	1
B1	Balcão de atendimento para recepção sob medida em chapas de MDF revestidas com laminado melamínico de alta pressão na cor cinza escuro. Portas de abrir com puçador e dobradiças simples.	1
B2	Bancada em grão preto polido, espessura 3cm, com reboco de área molhada.	1
B3	Bancada em grão preto polido, espessura 3cm, com reboco de área molhada.	1
M1	Mesa reda sob medida com rodinhas para águas gerais e sujeira. Portas de abertura giratória para águas gerais e sujeira. Dimensões 150x60x75cm.	1
M2	Mesa em L sob medida em chapas de MDF revestidas com laminado melamínico de alta pressão na cor cinza, furo e acabamento de passagem de fio, canelaria metálica para instalação elétrica. Dimensões 199x60x110x75cm.	1
M3	Mesa em L sob medida em chapas de MDF revestidas com laminado melamínico de alta pressão na cor cinza, furo e acabamento de passagem de fio, canelaria metálica para instalação elétrica. Dimensões 199x60x110x75cm.	1
M4	Mesa em L sob medida com rodinhas para águas gerais e sujeira. Portas de abertura giratória para águas gerais e sujeira. Dimensões 199x60x110x75cm.	1
MS-SOM	Mesa som feita sob medida em chapas de MDF revestidas com laminado melamínico de alta pressão na cor cinza. Dimensões 120x60x75cm.	1
PA-1	Painel sob medida em chapas de MDF revestidas com laminado melamínico tom de madeira utilizado no revestimento do mobiliário de piso e pilar. Painel de vidro separado no painel para fixação dos quadros, e ferro em aço inox conforme detalhe.	1
PA-2	Painel sob medida em chapas de MDF revestidas com laminado melamínico tom de madeira utilizado no revestimento do mobiliário de piso e pilar. Painel de vidro separado no painel para fixação dos quadros, e ferro em aço inox conforme detalhe.	1
PA-3	Painel sob medida em chapas de MDF revestidas com laminado melamínico tom de madeira utilizado no revestimento do mobiliário de piso e pilar. Painel de vidro separado no painel para fixação dos quadros, e ferro em aço inox conforme detalhe.	1
RF	Chaveiro de aço inox, capacidade de 4502.	1
SC	Suporte para CPU em MDF com acabamento em laminado melamínico fosco cinza , com 4 rodízios. Base para estabilizar o suporte ou No Break.	11
SF	Sofá 3 lugares totalmente estofado.	2

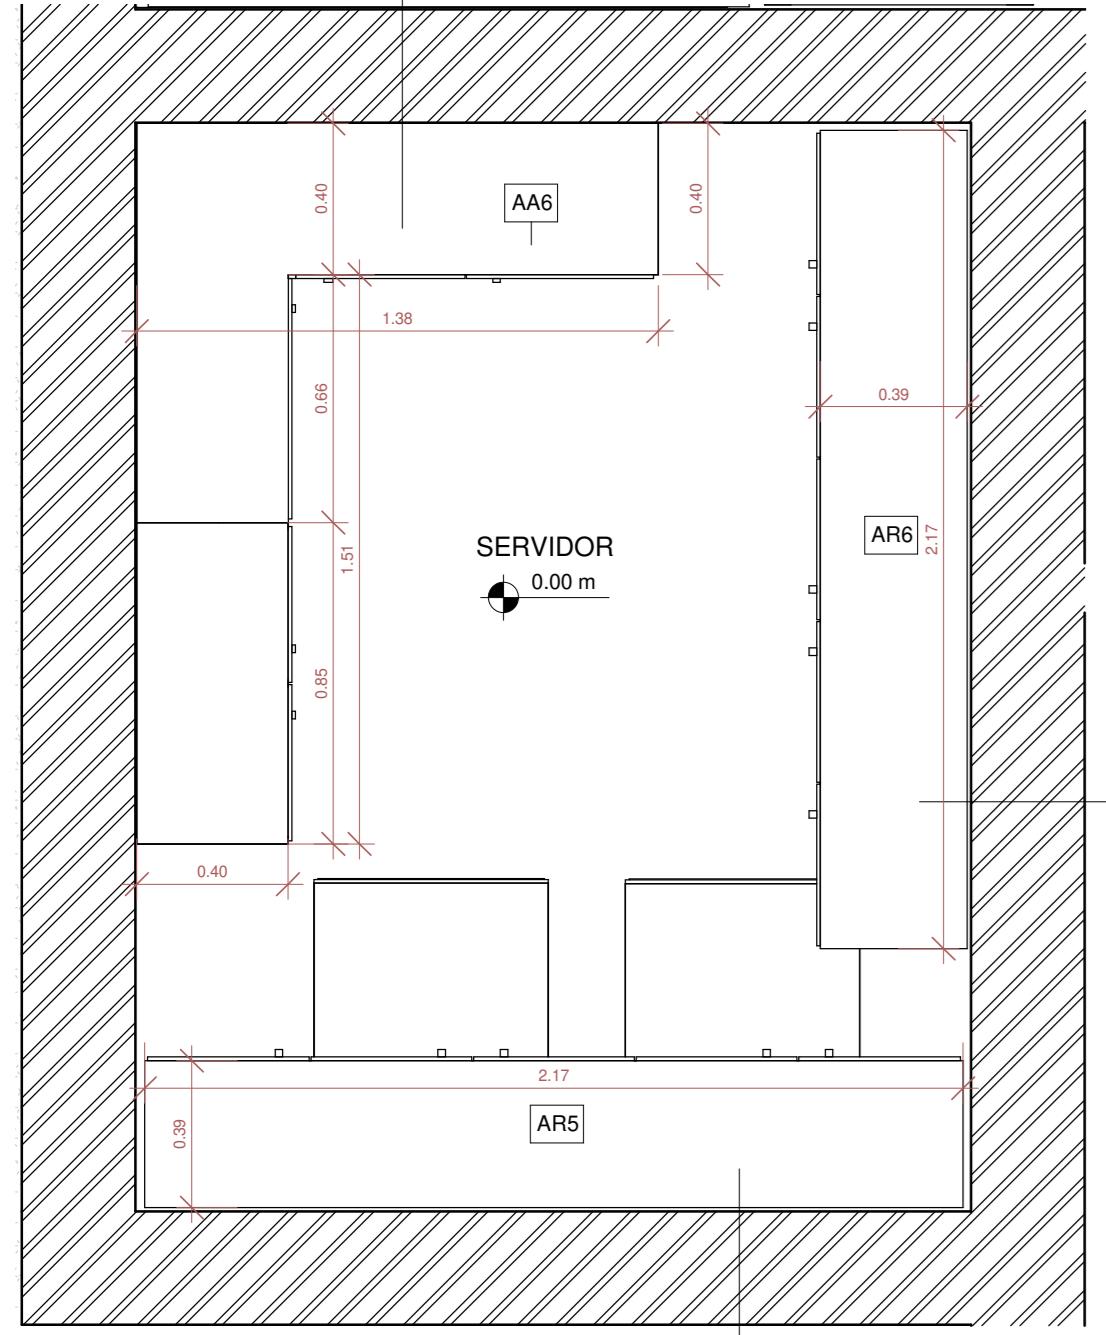


1 DET. SERVIDOR

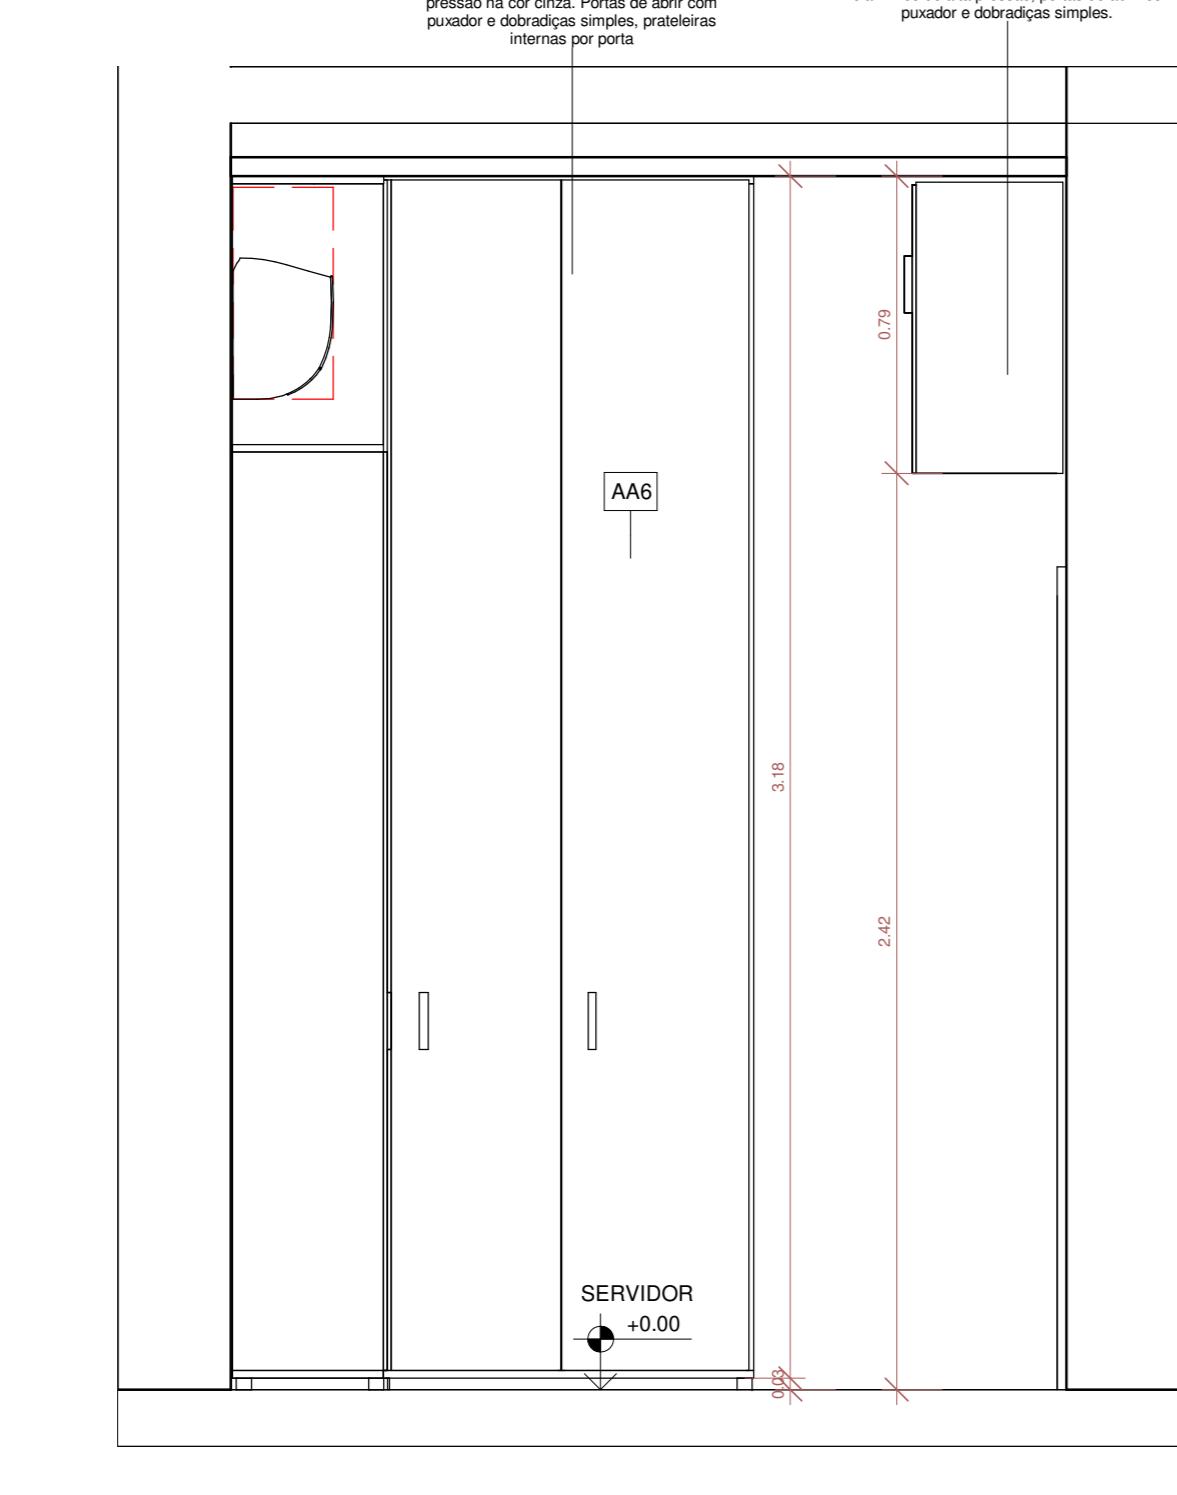


2 DET. SERVIDOR A/A

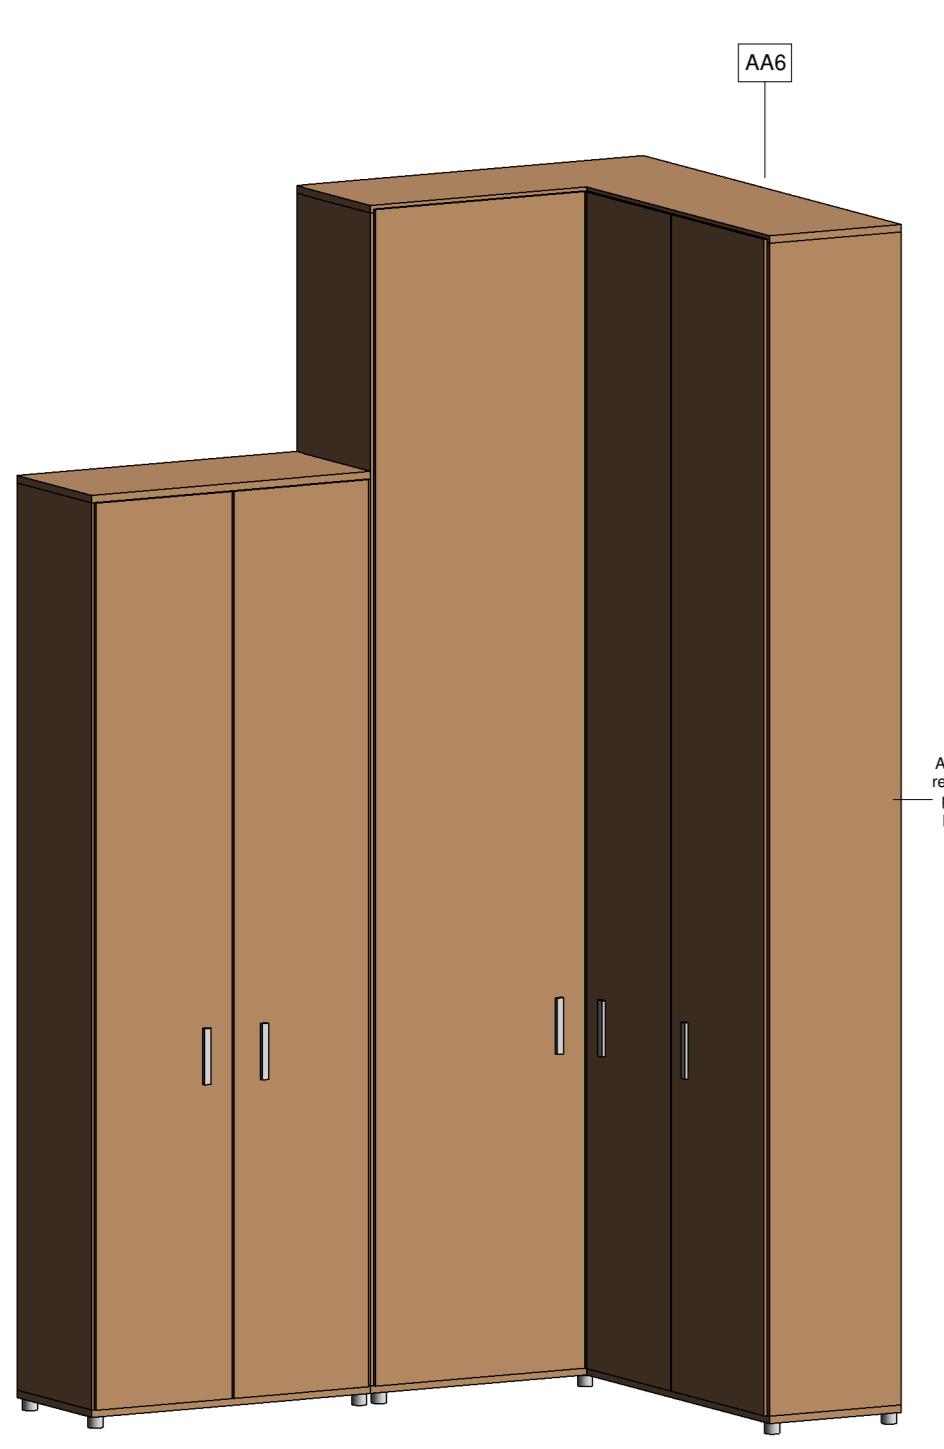


6 3D - ARMÁRIO GG SERVIDOR

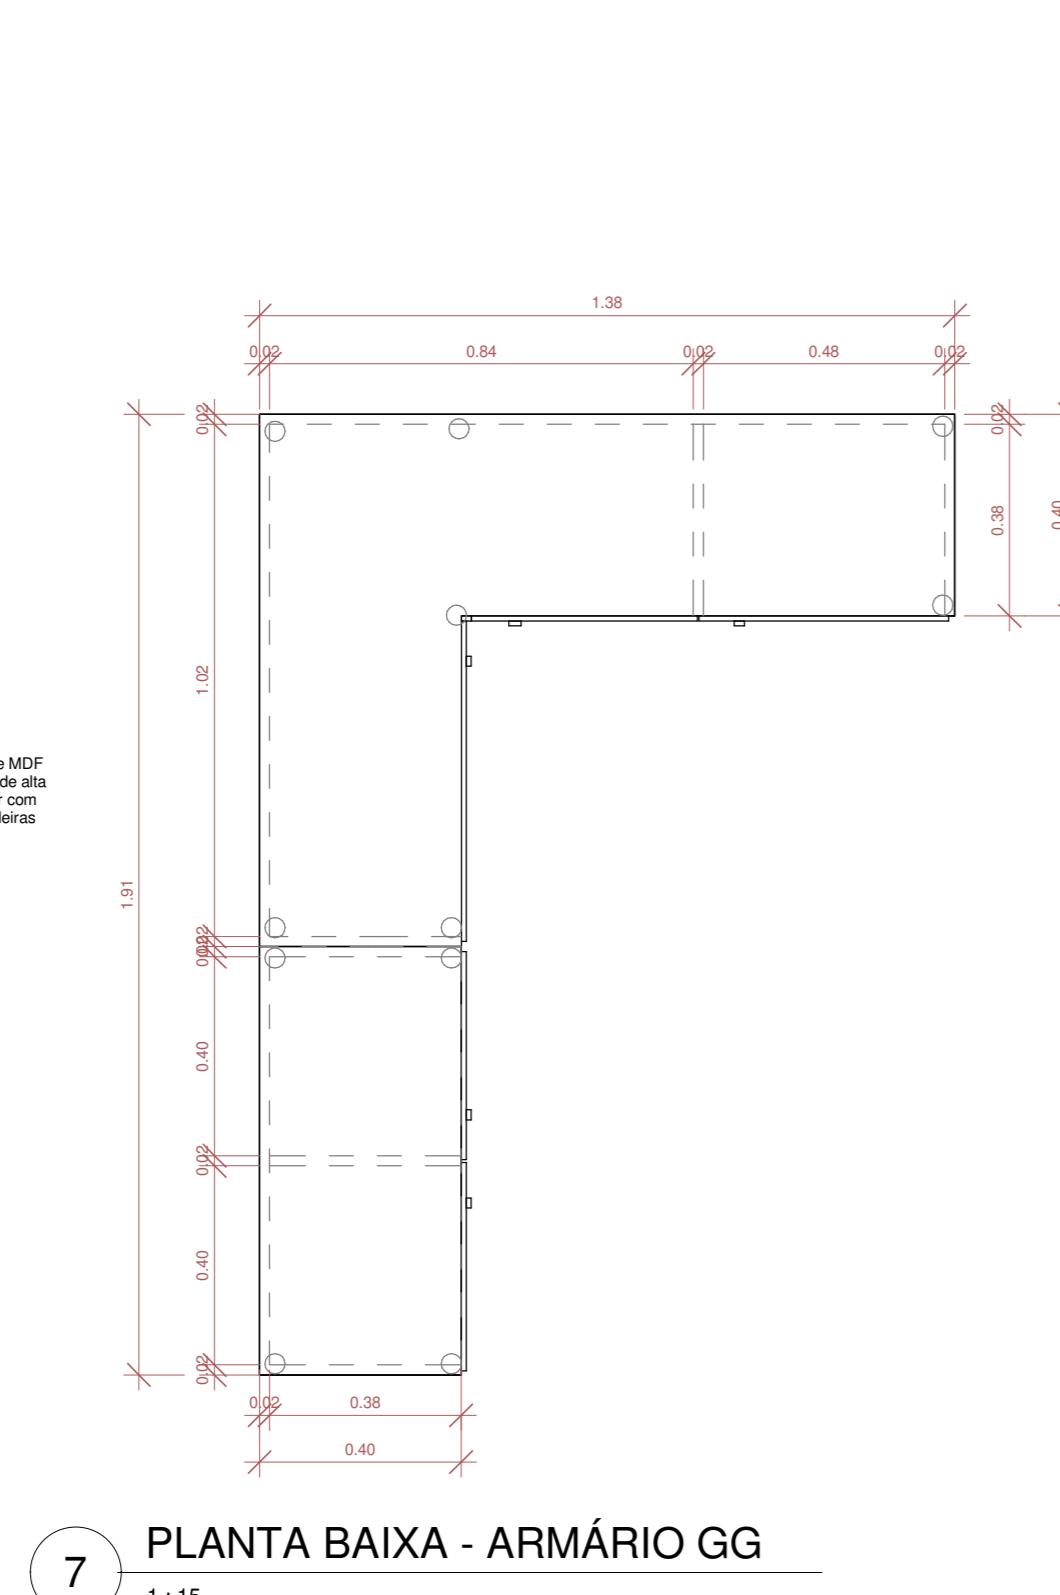


7 PLANTA BAIXA - ARMÁRIO GG

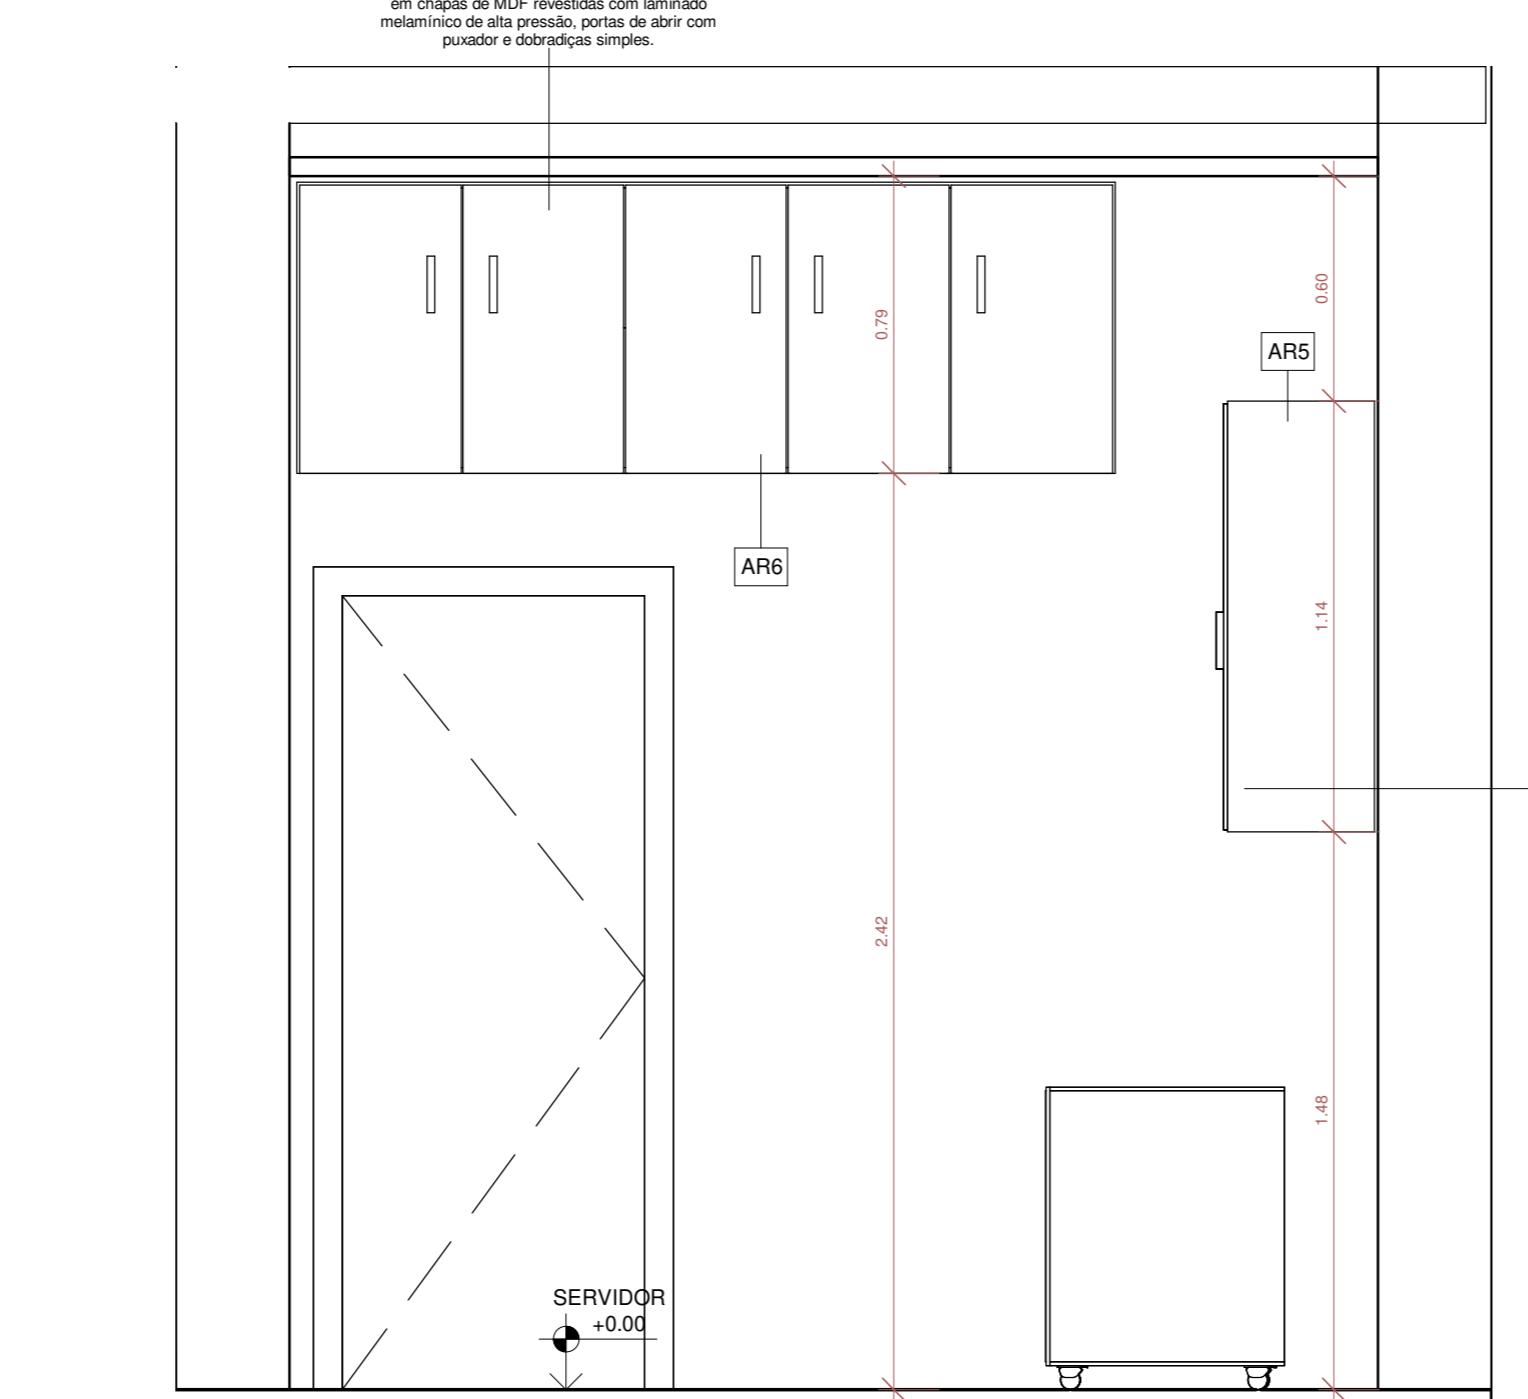


3 DET. SERVIDOR B/B

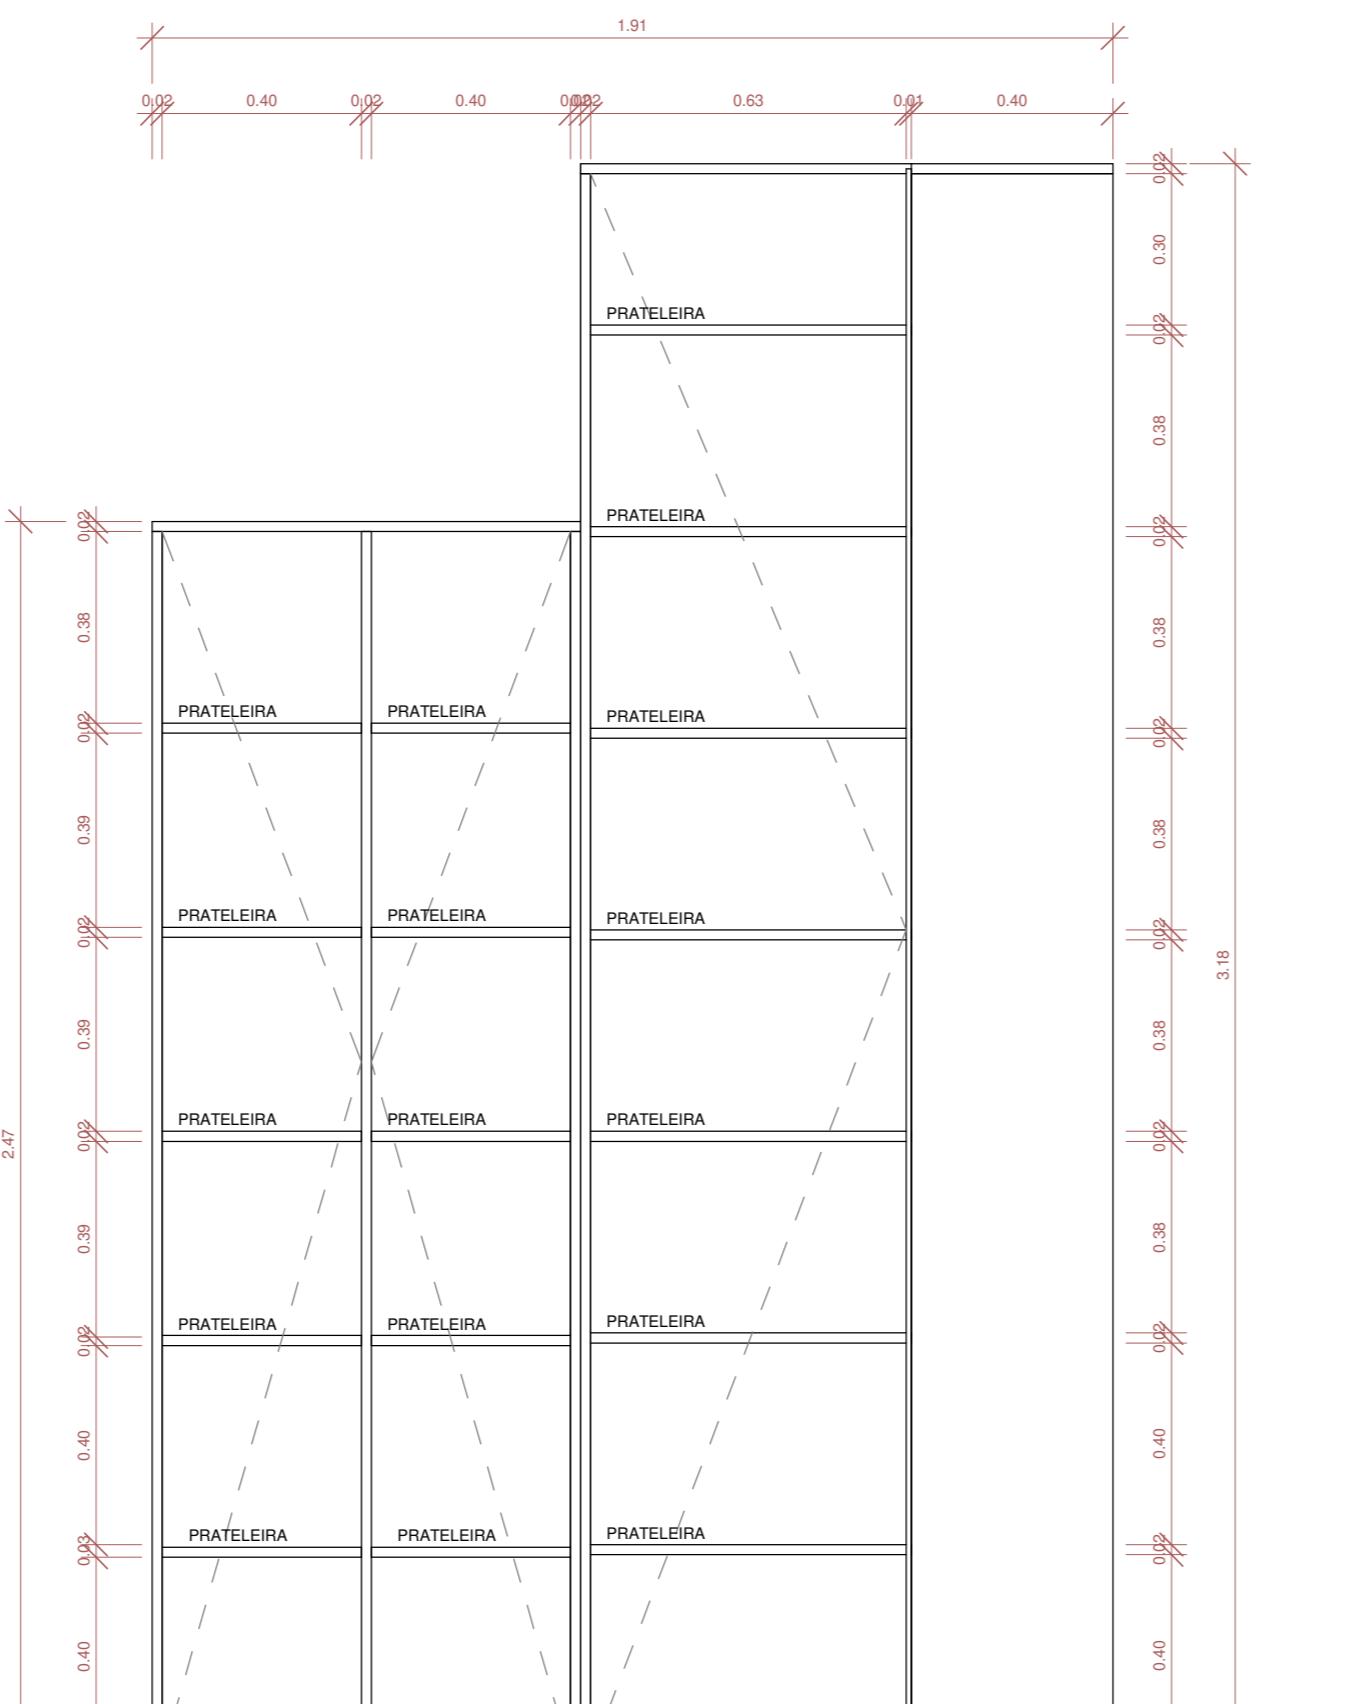


8 CORTE - ARMÁRIO GG SERVIDOR A/A

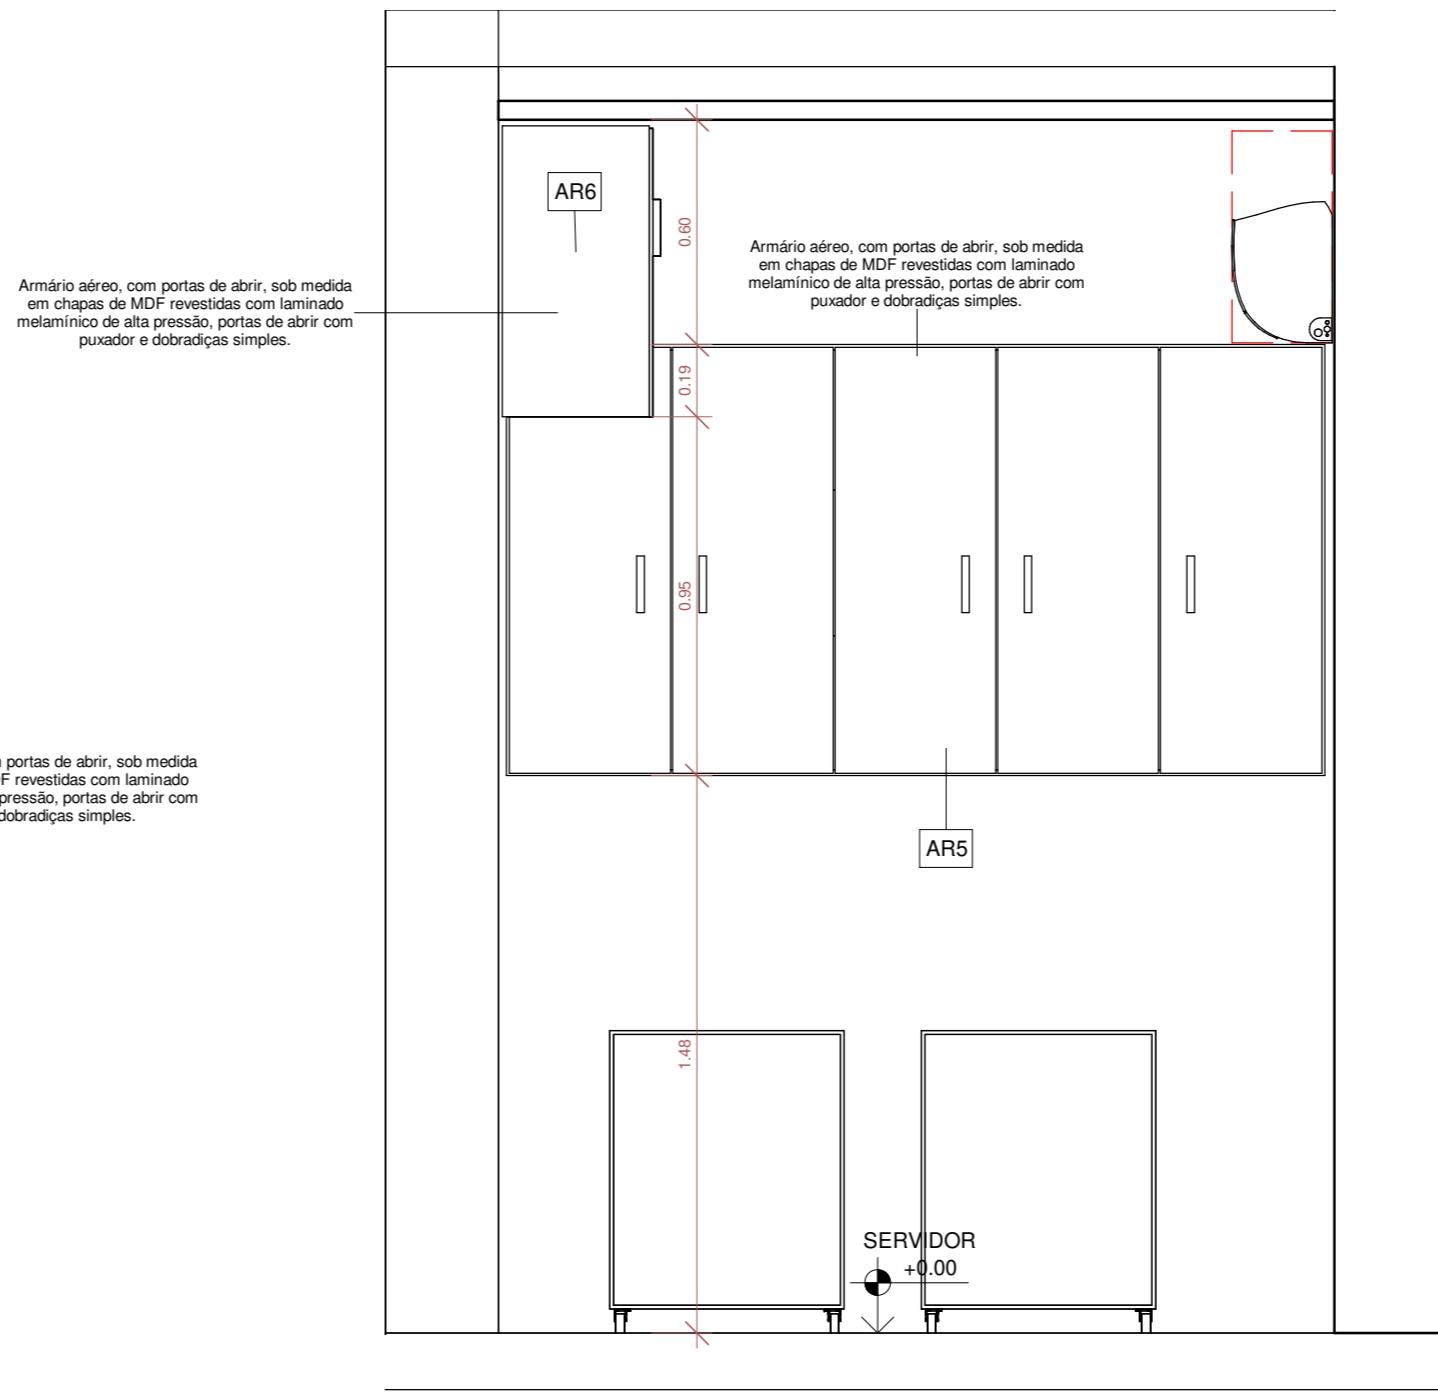


4 DET. SERVIDOR C/C

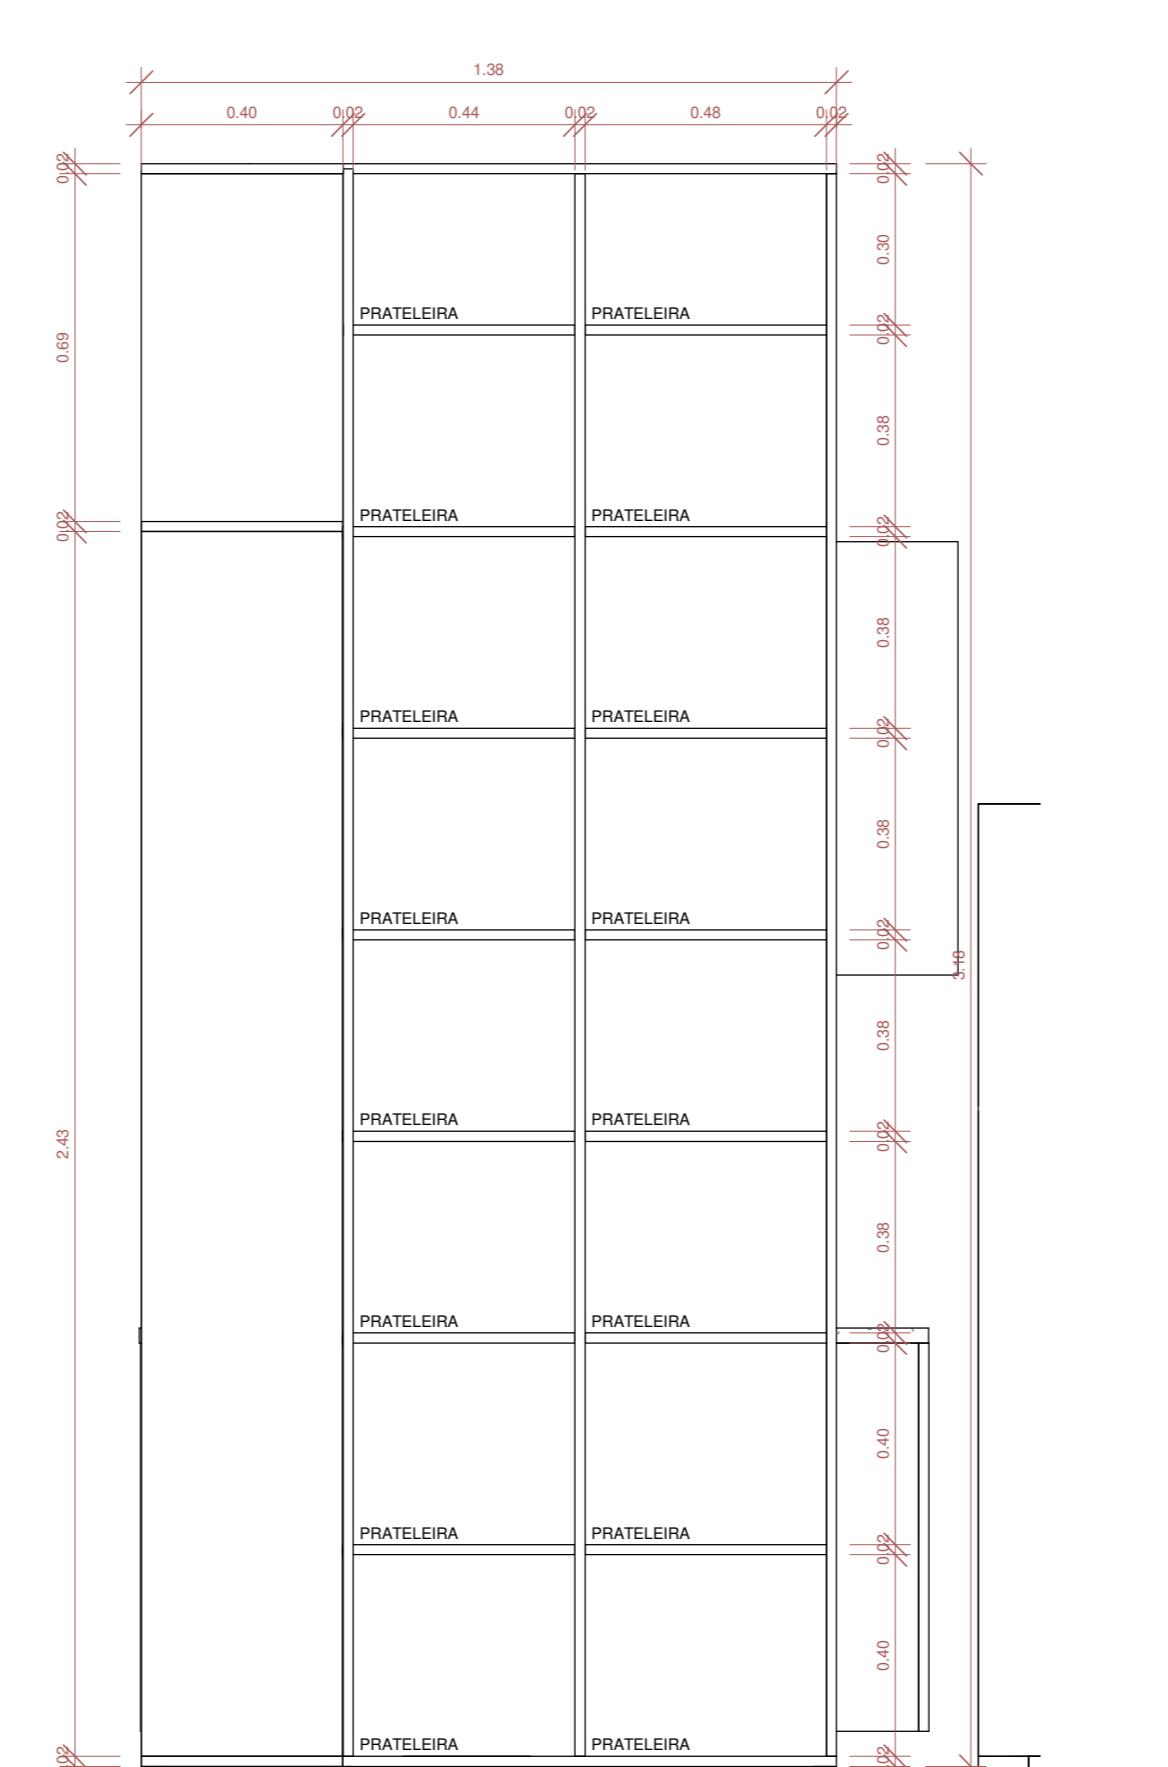


9 CORTE - ARMÁRIO GG SERVIDOR B/B

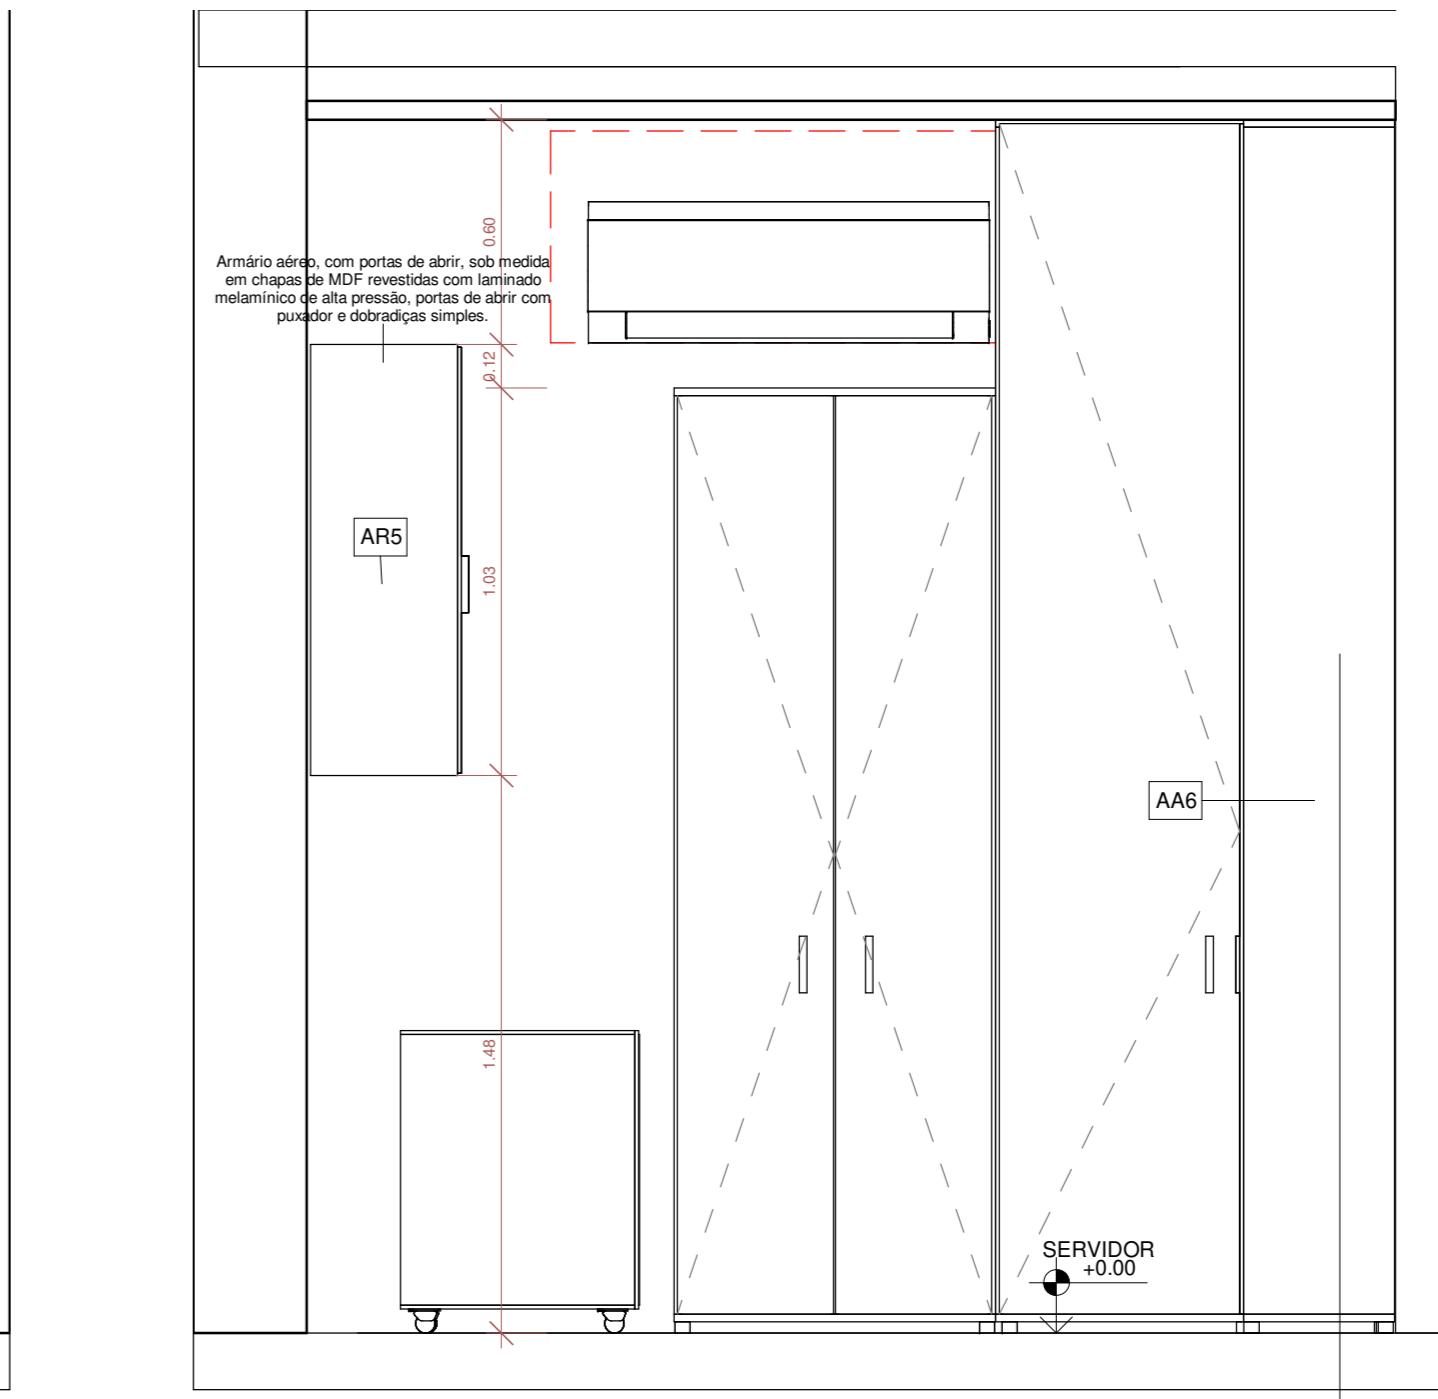


5 DET. SERVIDOR D/D

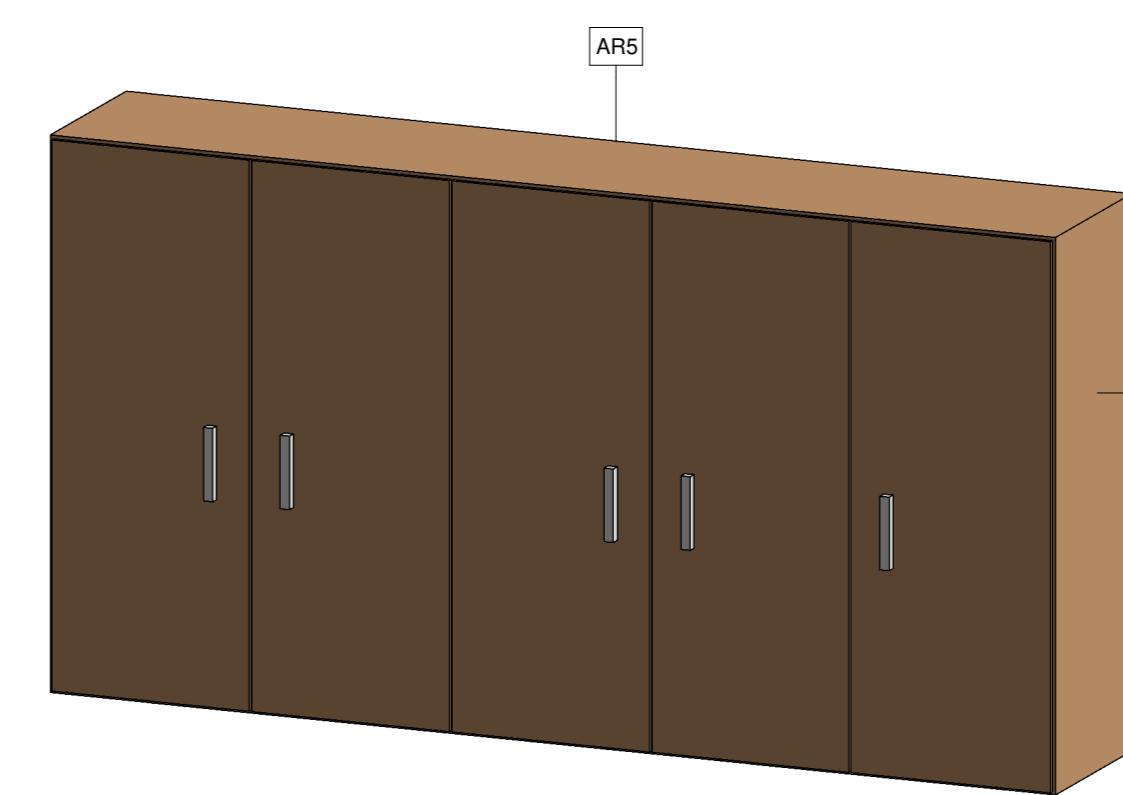


13 3D - ARMÁRIO AÉREO SERVIDOR AR5

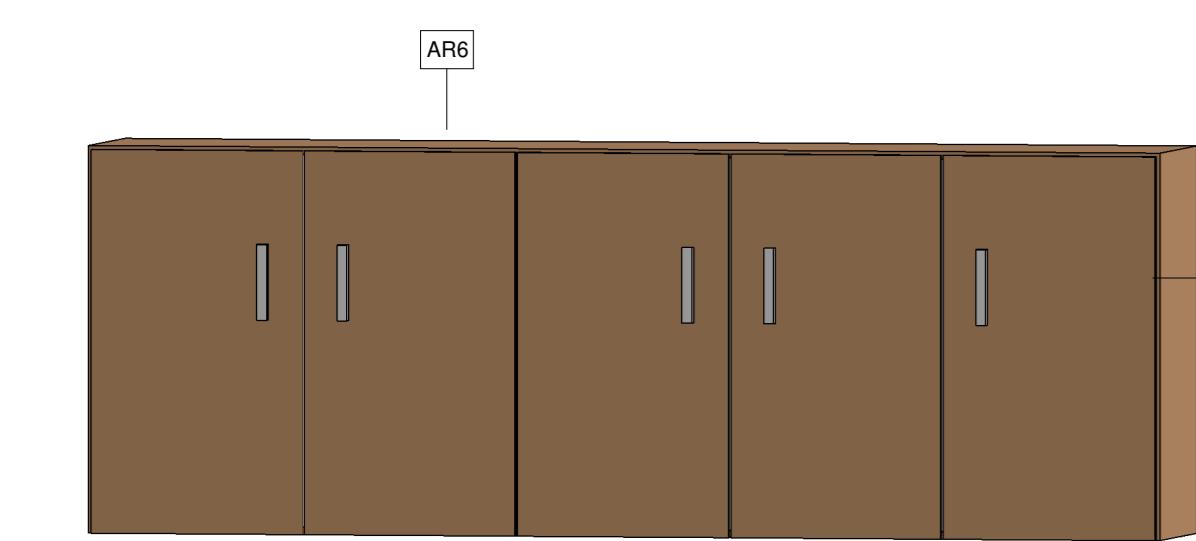


10 3D - ARMÁRIO AÉREO SERVIDOR AR6

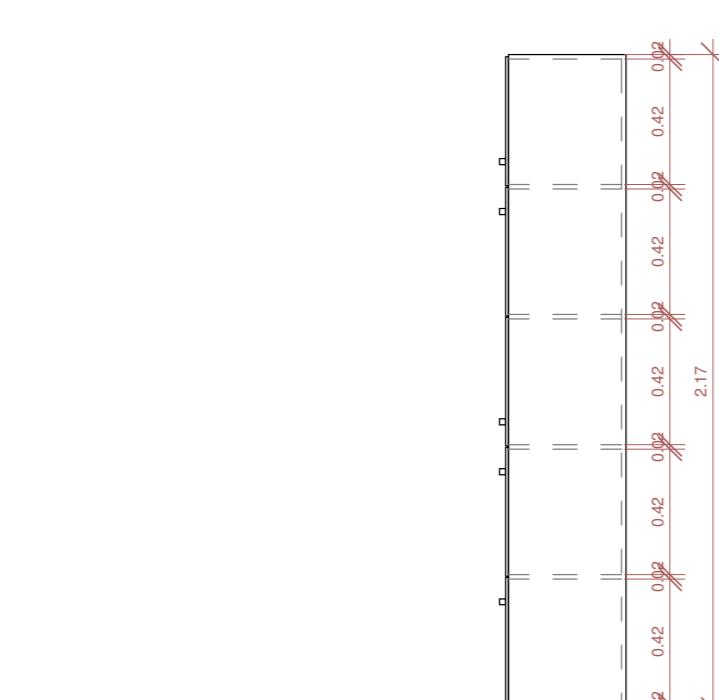

11 PLANTA BAIXA - ARMÁRIO AÉREO SERVIDOR AR6

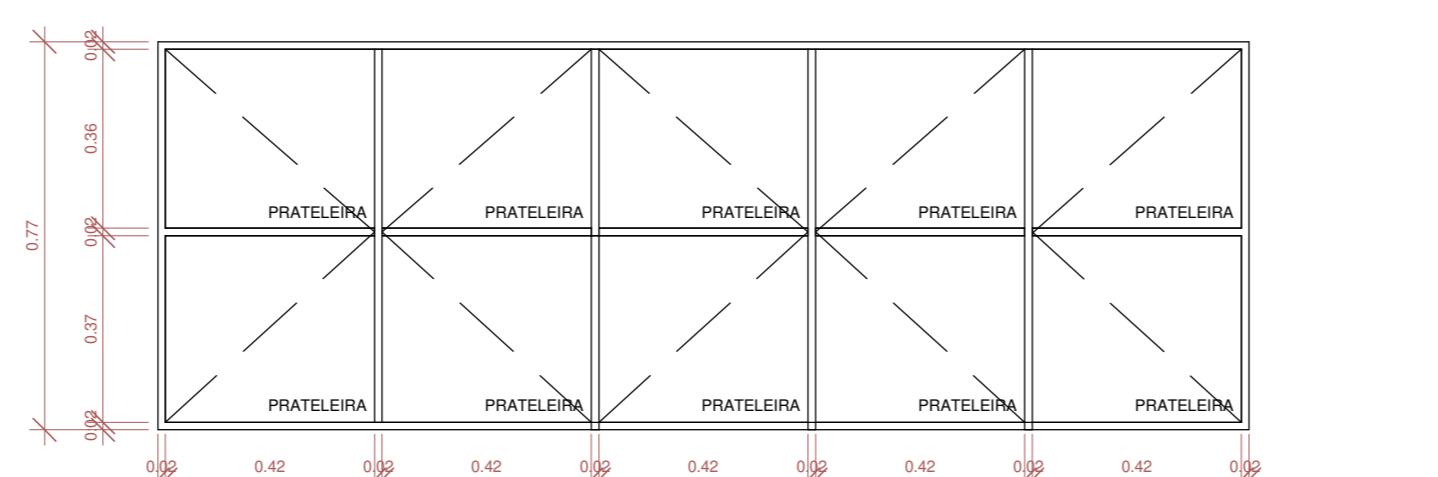

12 CORTE - ARMÁRIO AÉREO SERVIDOR AR6

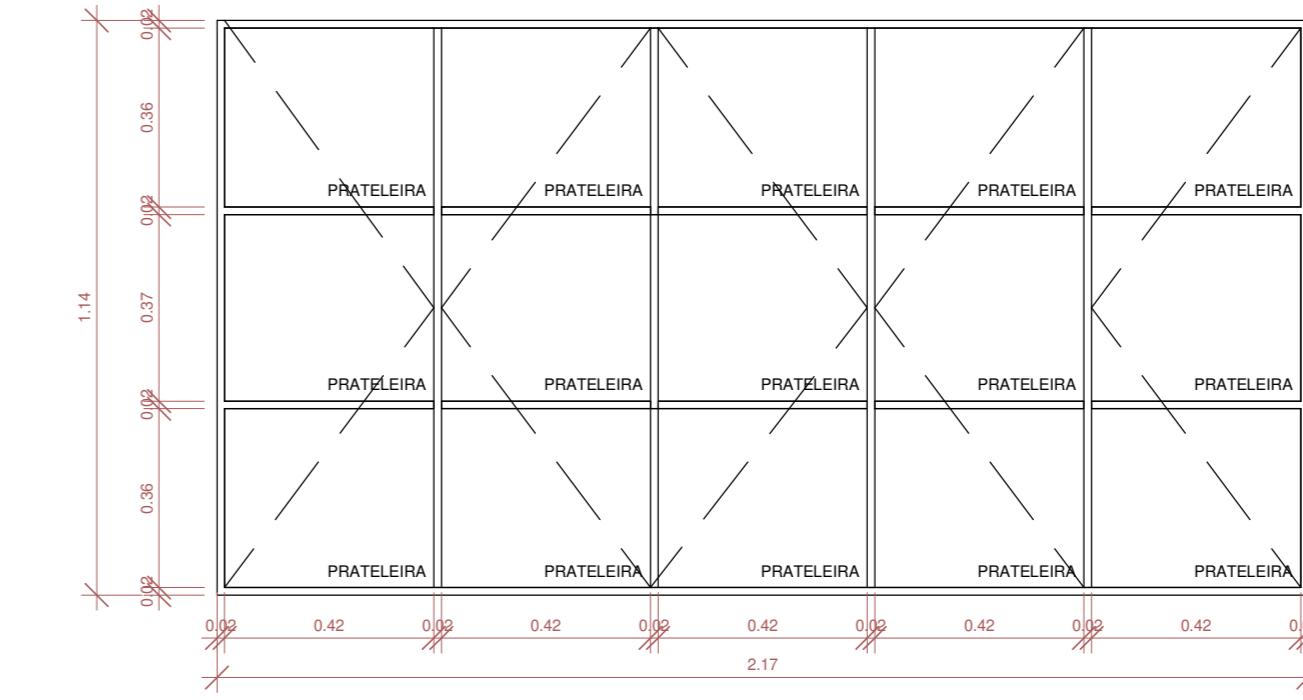

15 CORTE - ARMÁRIO AÉREO SERVIDOR AR5

REVISÕES

ASS.: _____
RESP. TÉCNICO: IOLANDA MOTINHO SILVA COSTA CNPJ: 35.102.216/0001-42   SALVADOR/BA   TEL: (71) 99259-0265
CONTRATANTE: RECONCAVO ENGENHARIA E ARQUITETURA MUNICÍPIO DE ANTÔNIO CARLOS
UNIDADE: Câmara Municipal Antônio Carlos
ENDEREÇO: Antônio Carlos - SC, 88189-000
PRANCHA: DET. SERVIDOR
PROJETO MOBILIÁRIO: DESENHO: LEONARDO MELLO
AUTOR DO PROJETO: IOLANDA MOTINHO
CAUSSA: A159142-8
DATA: 02/08/22
CONFIDENCIAL

CARIMBO APROVAÇÃO

1- TODAS AS MEDIDAS E DIMENSÕES ESTÃO EM METRO, EXCETO ONDE INDICADO

DE ACORDO: / / / /

ASS.: \_\_\_\_\_

PROPRIETÁRIO MUNICÍPIO DE ANTÔNIO CARLOS  
CNPJ: 82.882.250/0001-99

CONTRATANTE: RECONCAVO ENGENHARIA E ARQUITETURA  
MUNICÍPIO DE ANTÔNIO CARLOS

UNIDADE: Câmara Municipal Antônio Carlos

ENDEREÇO: Antônio Carlos - SC, 88189-000

PRANCHA: DET. SERVIDOR

PROJETO MOBILIÁRIO: DESENHO: LEONARDO MELLO

AUTOR DO PROJETO: IOLANDA MOTINHO

CAUSSA: A159142-8

DATA: 02/08/22

CONFIDENCIAL

AR19