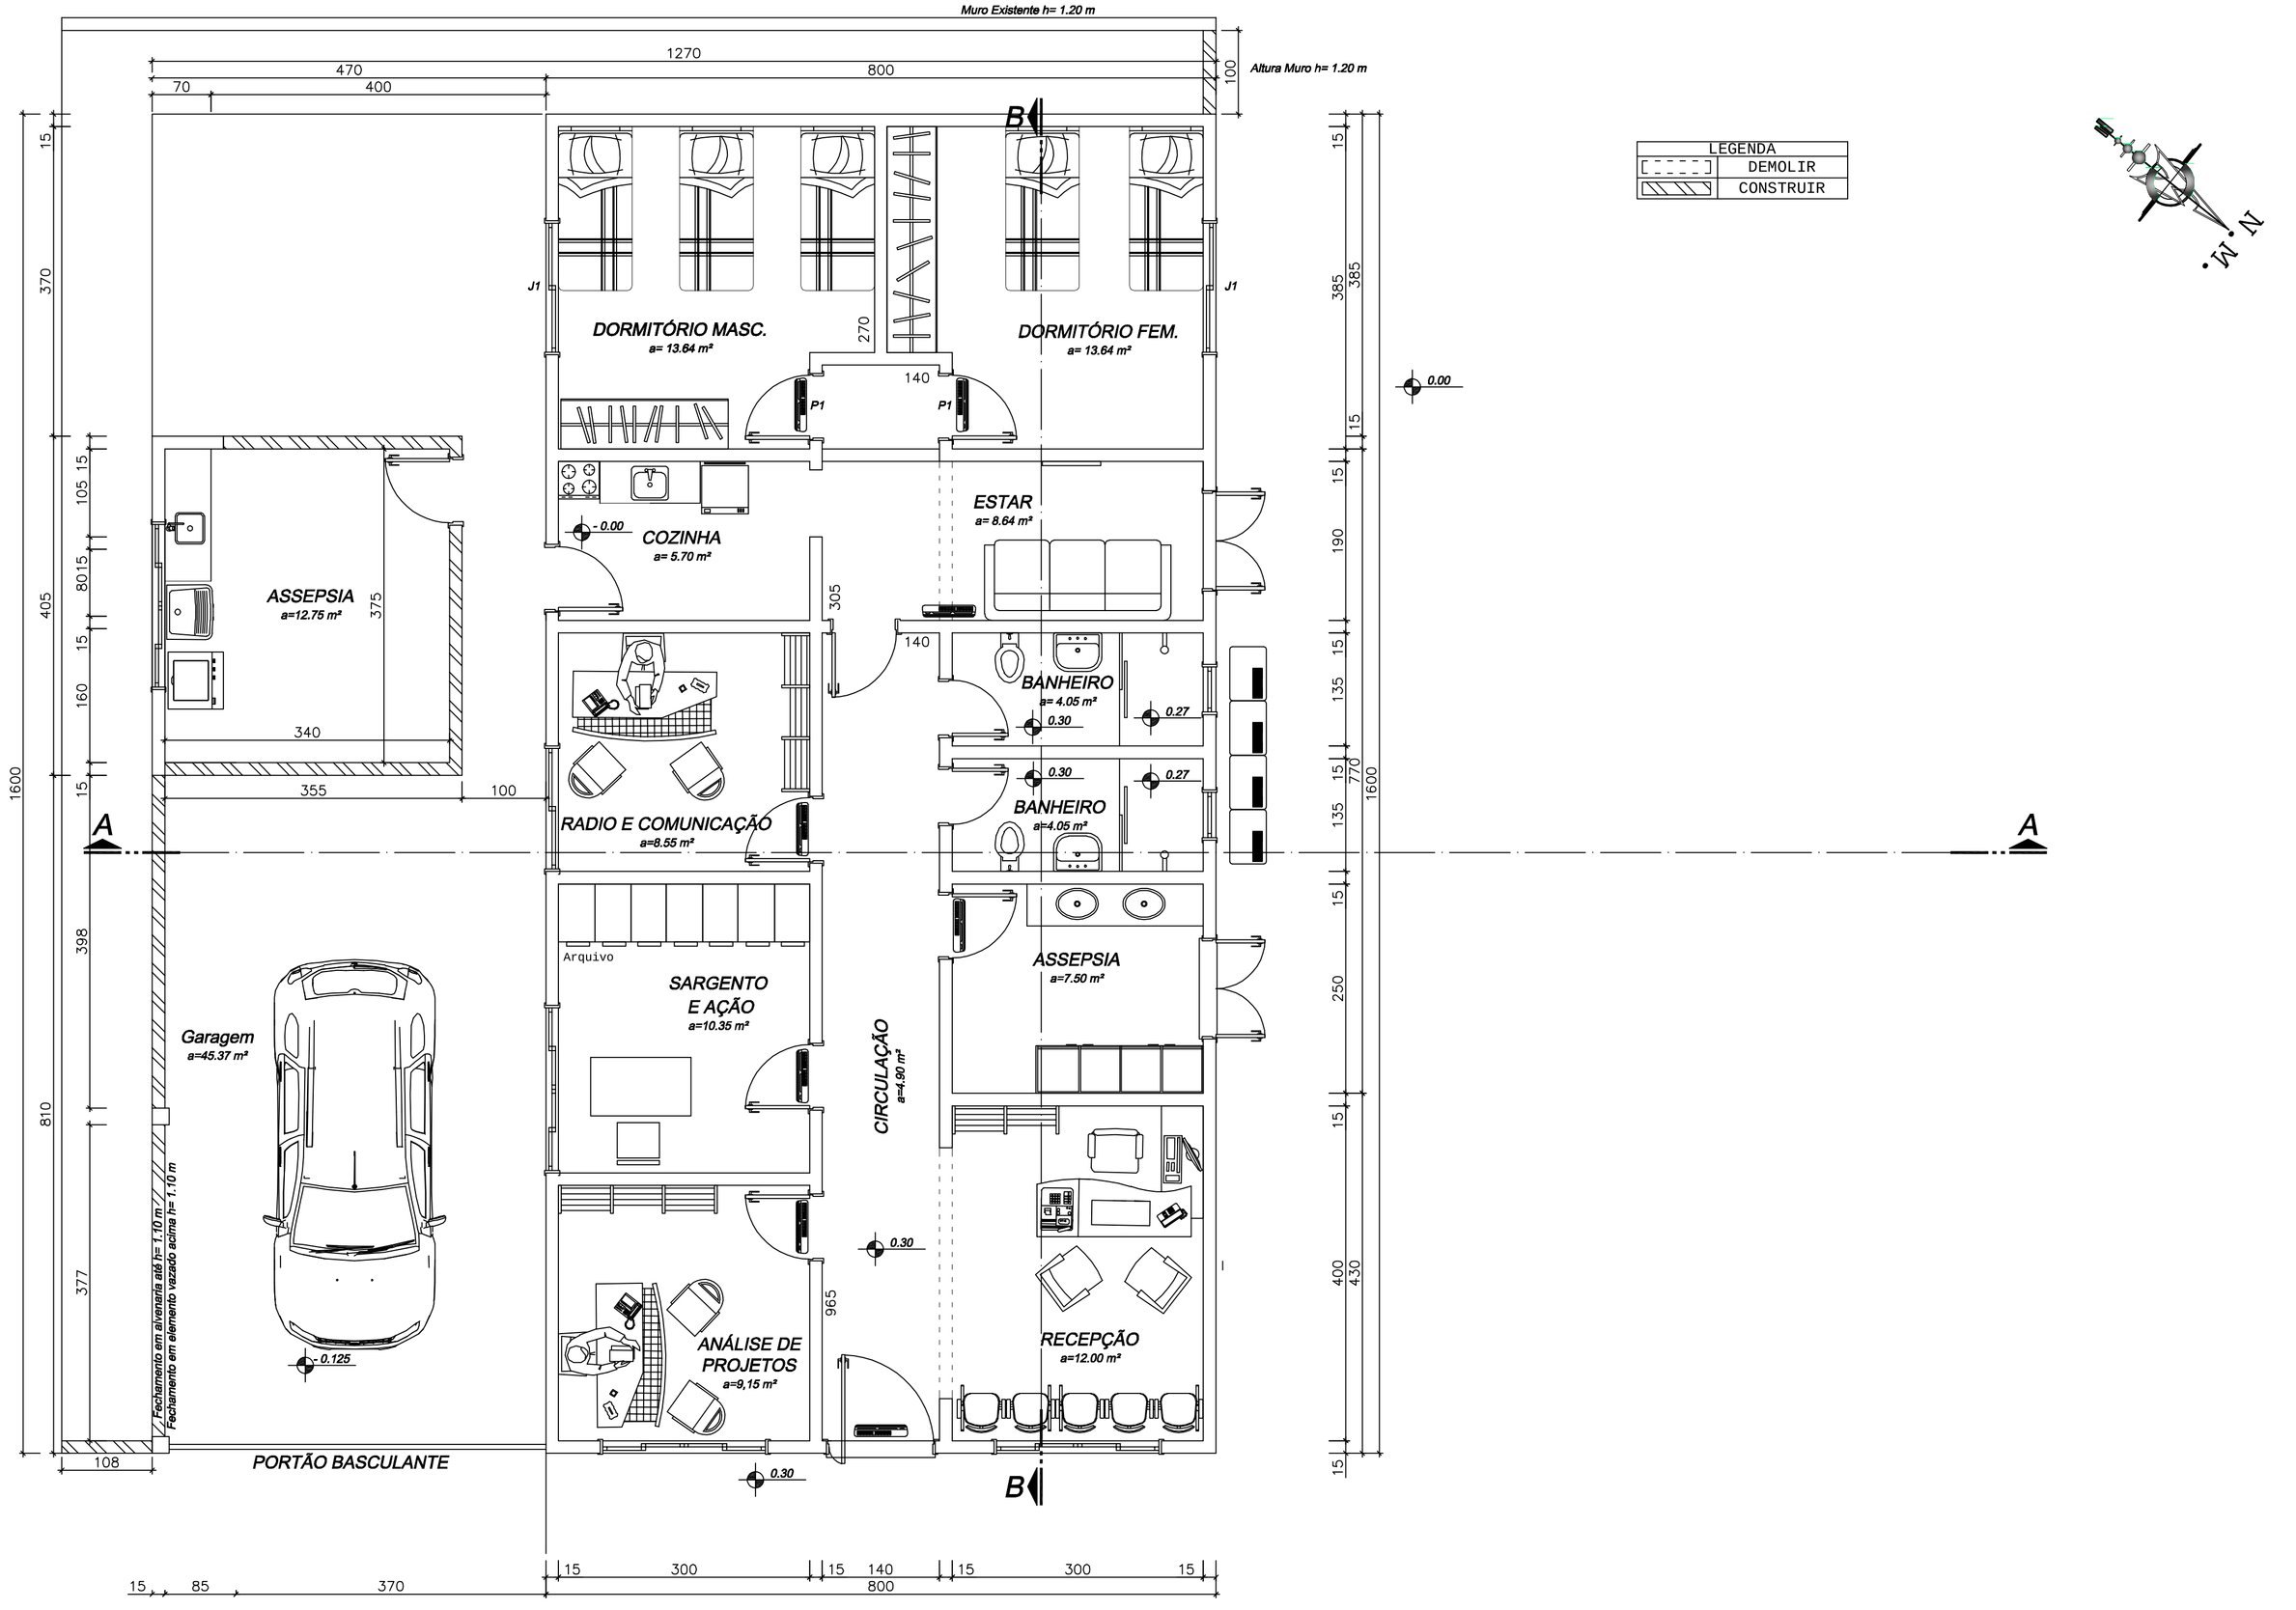

PLANTA BAIXA

ESCALA 1/75

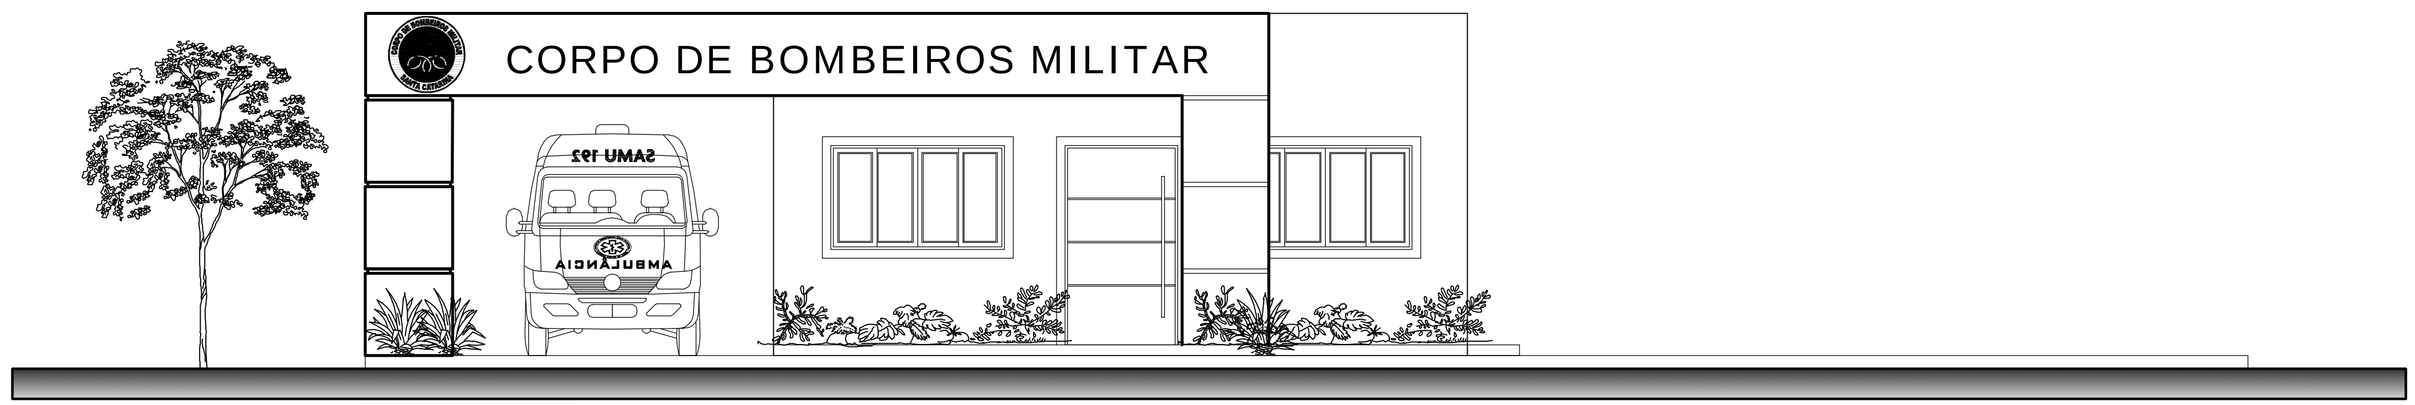

FACHADA FRONTAL

ESCALA 1/75

PREFEITURA MUNICIPAL DE
ANTÔNIO CARLOS
Secretária de Planejamento e Desenvolvimento

PROJETO REFORMA - SEDE
CORPO BOMBEIROS

CONTEÚDO
Planta e Fachada Frontal

CONTEÚDO
Rua 6 Novembro - Centro Antônio Carlos/SC

PRANCHA
01/01

DATA: 20/03/23

DESENHO

RESPONSÁVEIS TÉCNICOS:
Silvia Tessari
CREA/SC 76.990-7

CADISTA

PROPRIETÁRIO
Prefeitura Municipal de Antônio Carlos

ESCALA
INDICADA

SILVIA TESSARI
CREA/SC 76.990-7

PREF. MUN. DE ANTONIO CARLOS
CNPJ 82.892.290/0001-90