



1 Corte 1
1:50




2 Corte 2
1:50

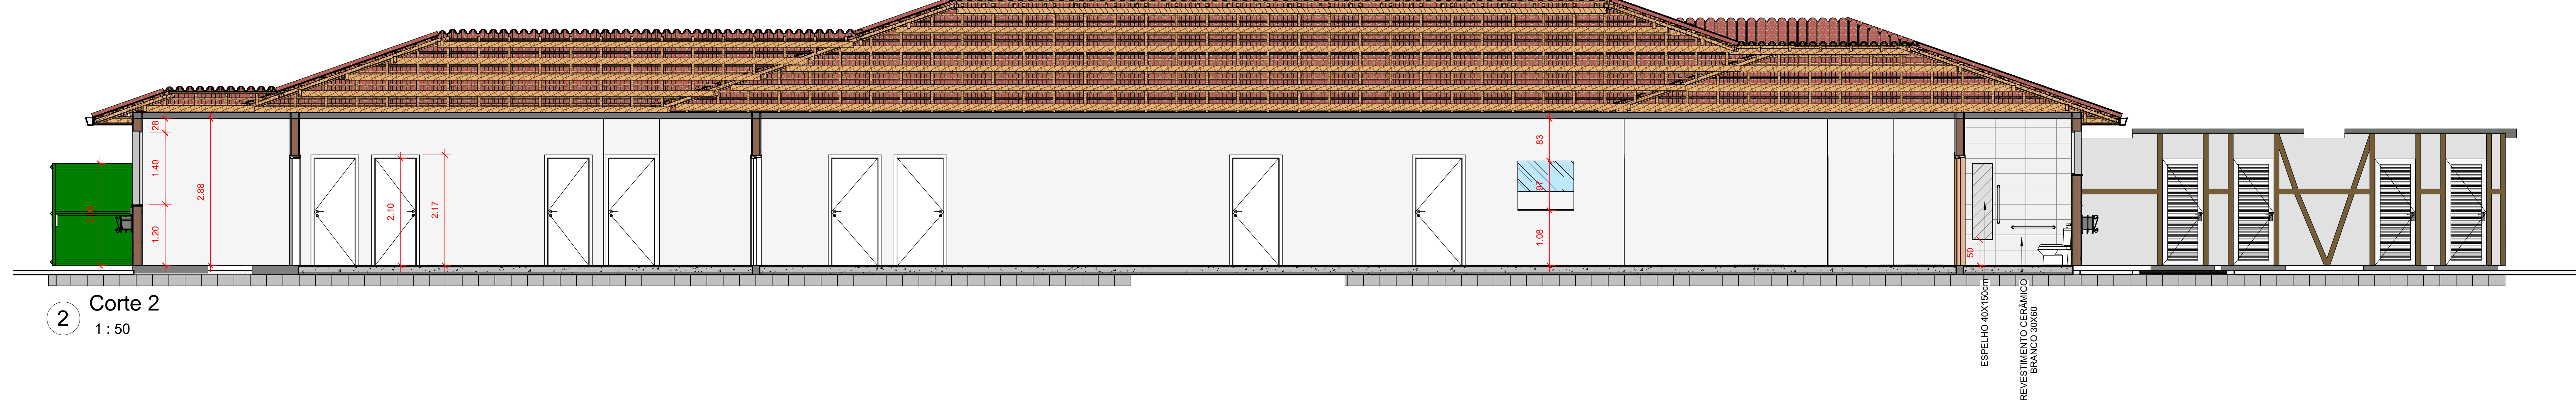


3 Corte 3
1:50

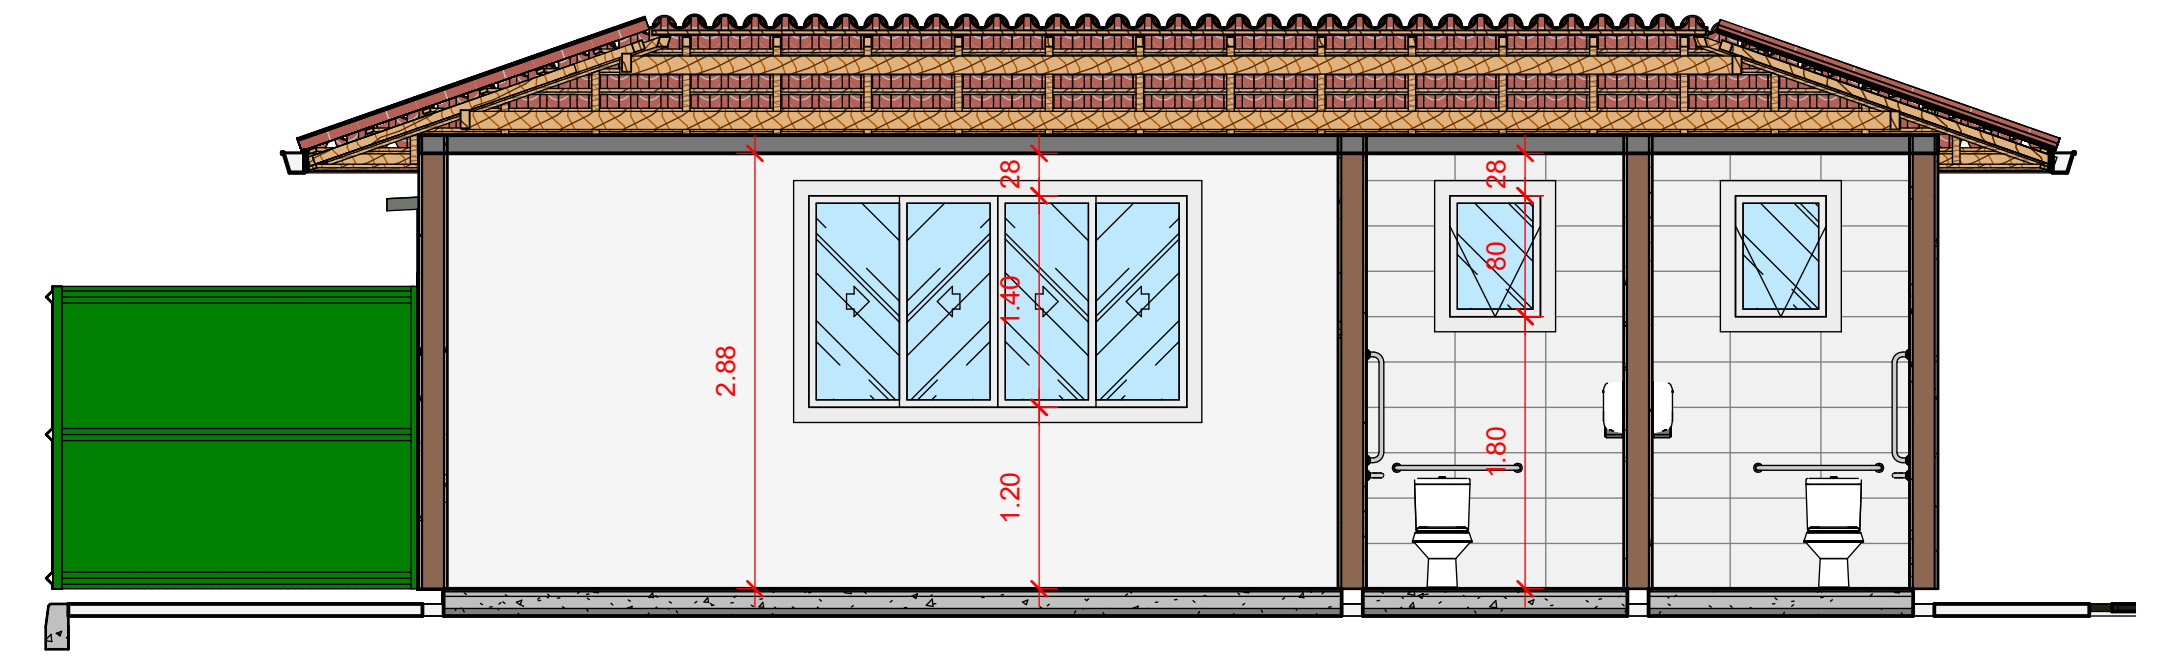


7 Corte 7
1:50

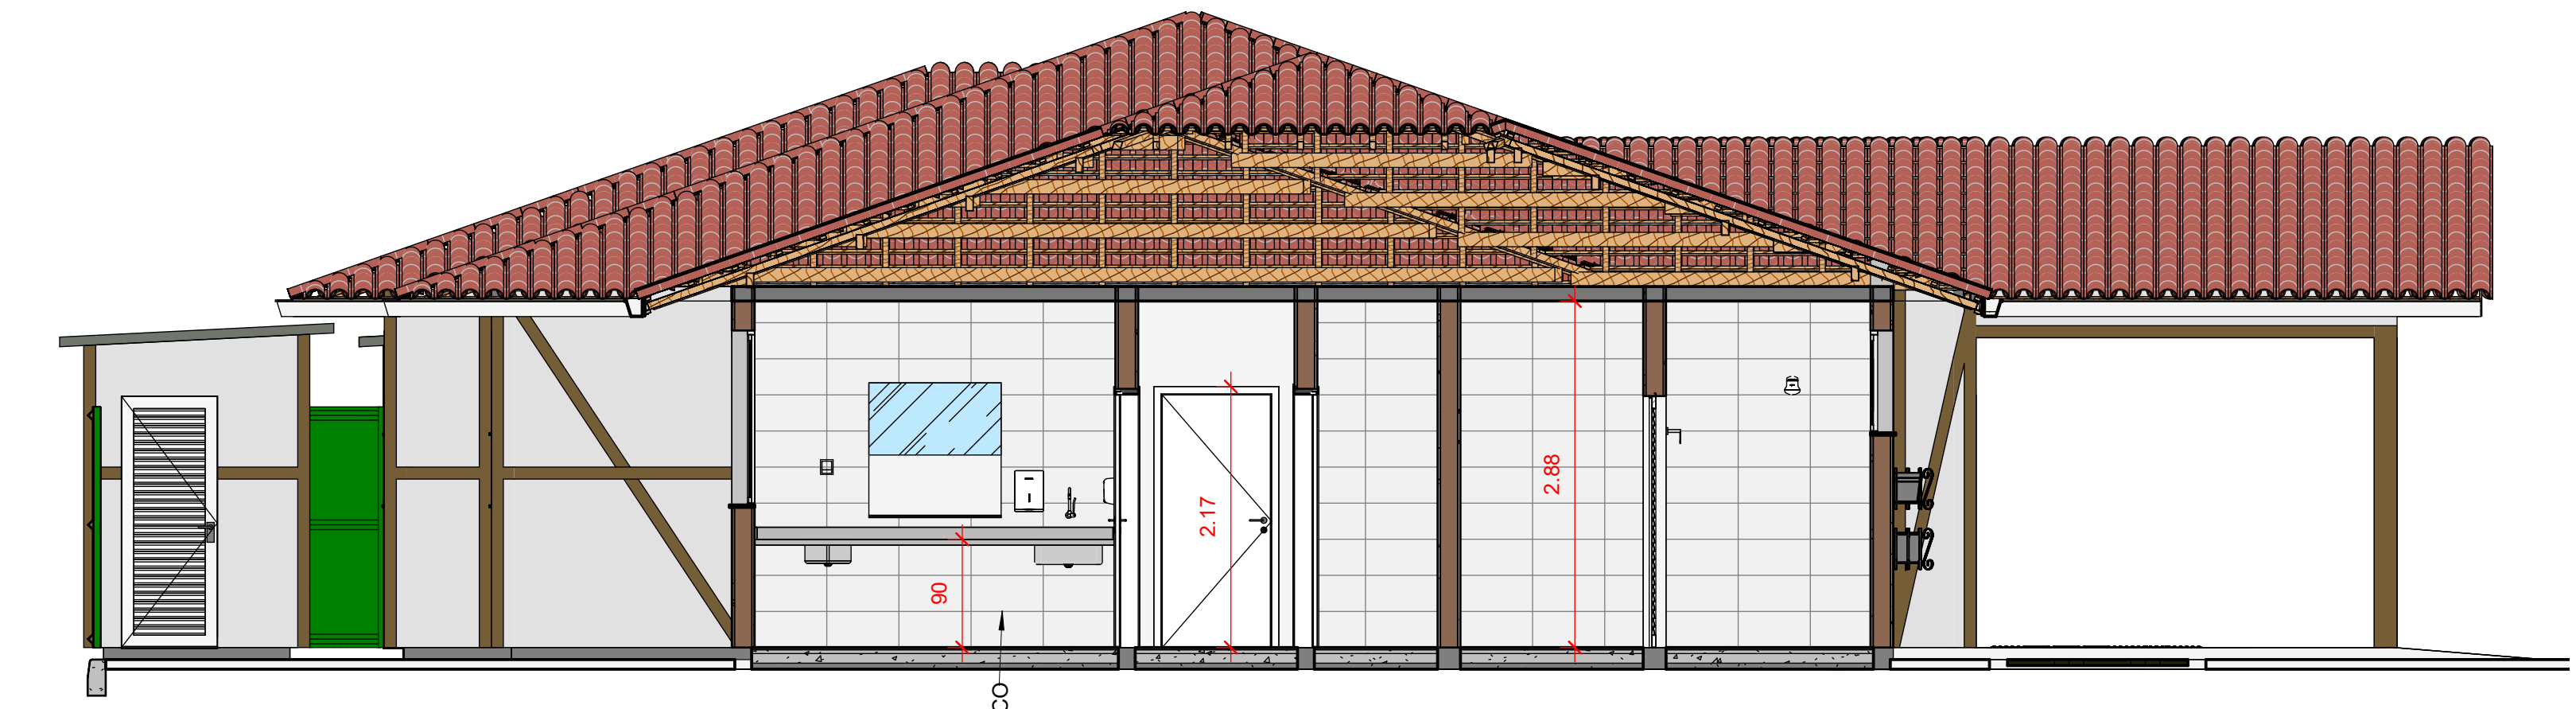


4 Corte 4
1:50

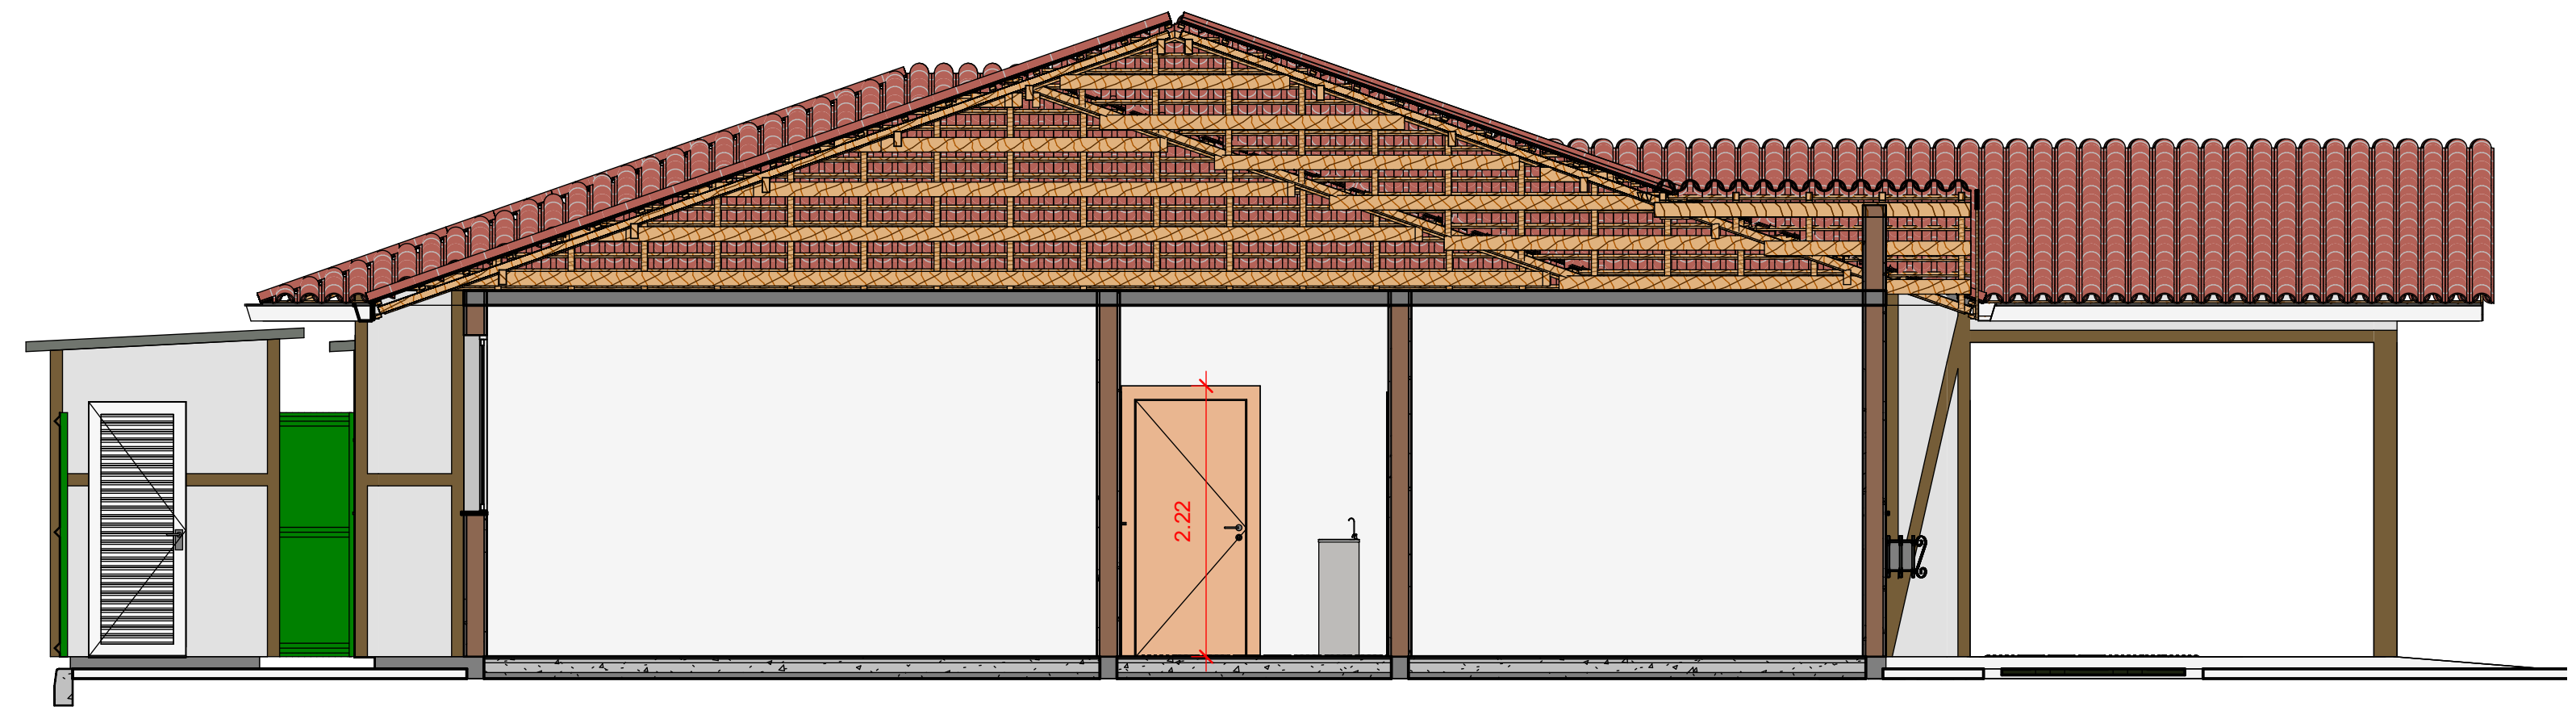

5 Corte 5
1:50

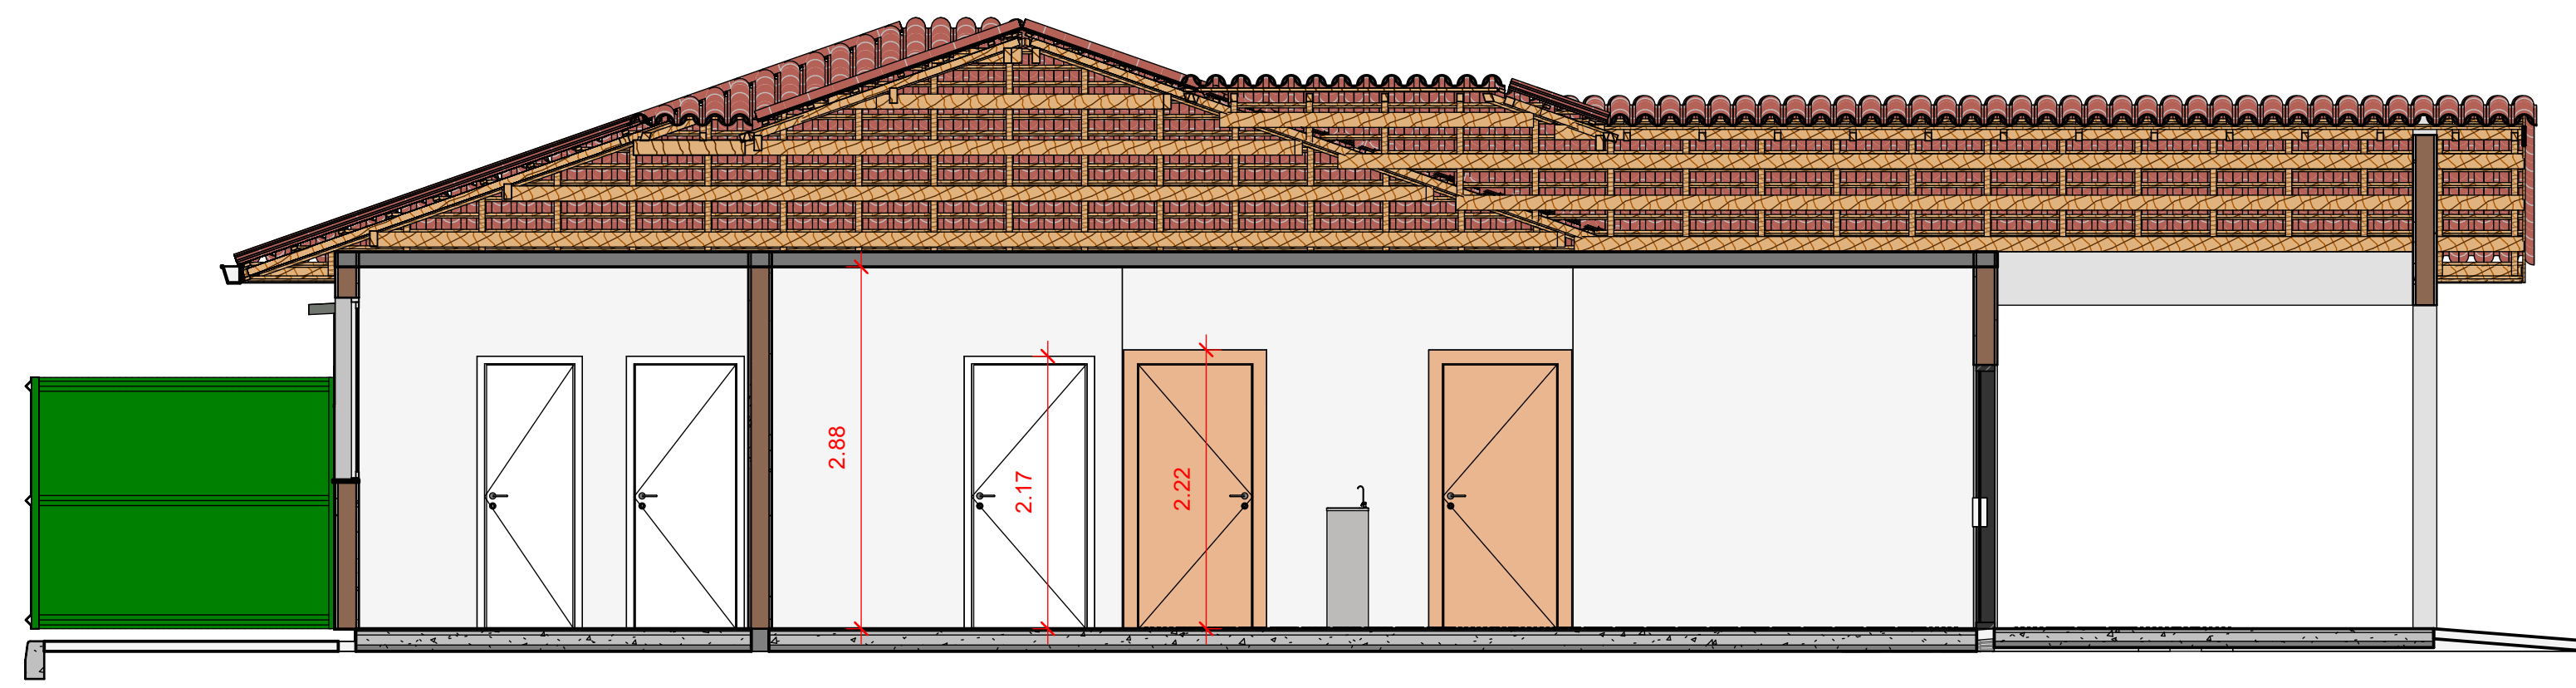

6 Corte 6
1:50

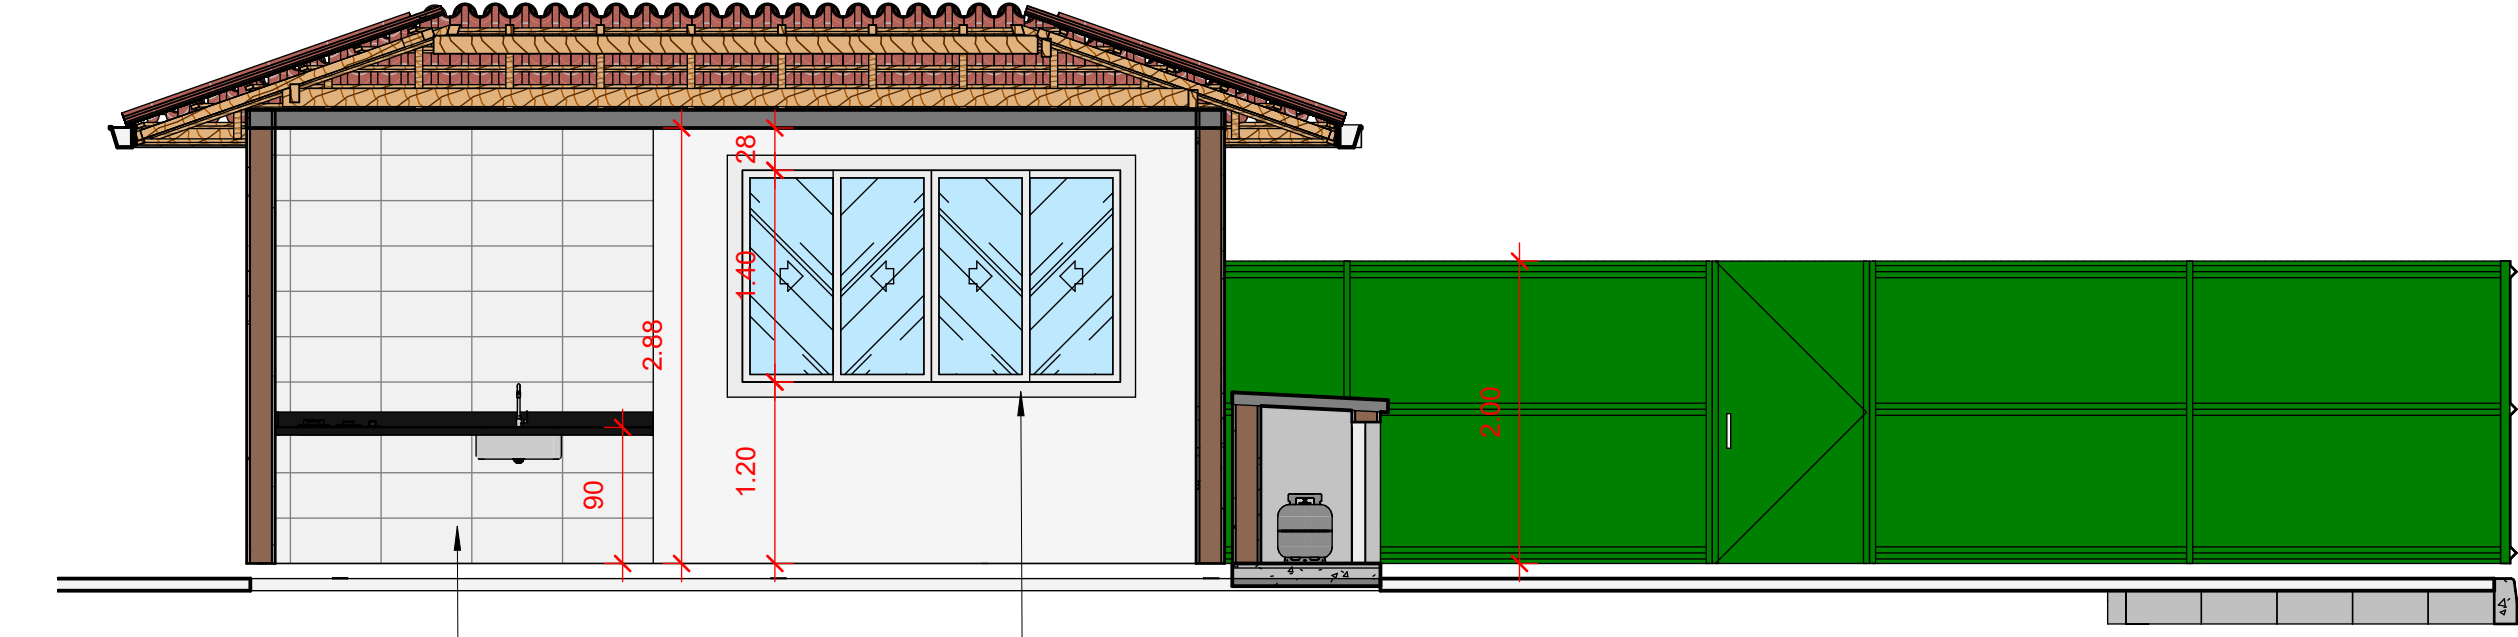

8 Corte 8
1:50

ARQUITETÔNICO

OBRA		
Unidade Básica de Saúde Rachadell		
PROPRIETÁRIO		
Município de Antônio Carlos		
ENGENHEIRO		
Rua Nilton Cleágio Schmitz, s/n, bairro Rachadell - Antônio Carlos/SC		
Município de Antônio Carlos		
Rua Coronel Pedro de Oliveira, nº 198 Bairro São João - Antônio Carlos/SC Telefone: (51) 3314-4444 - (51) 3314-4444 contato@quatrod.com		
QuatroD		
Quatro D Engenharia LTDA - CREA/SC 191984-4 CNPJ 09.991.151-1		
Tabela de revisão		
Nº	Descrição	Data
1	Elaboração de projeto	15/03/2023
CORTES 1 AO 8		
Desenhada por		ARQ 3/9
Gian Mizuero - CREA/SC 159.024-4 Engenheiro Civil		
Data	15/03/2023	Escala Conforme Indicado