




1 FACHADA SUL
1:75

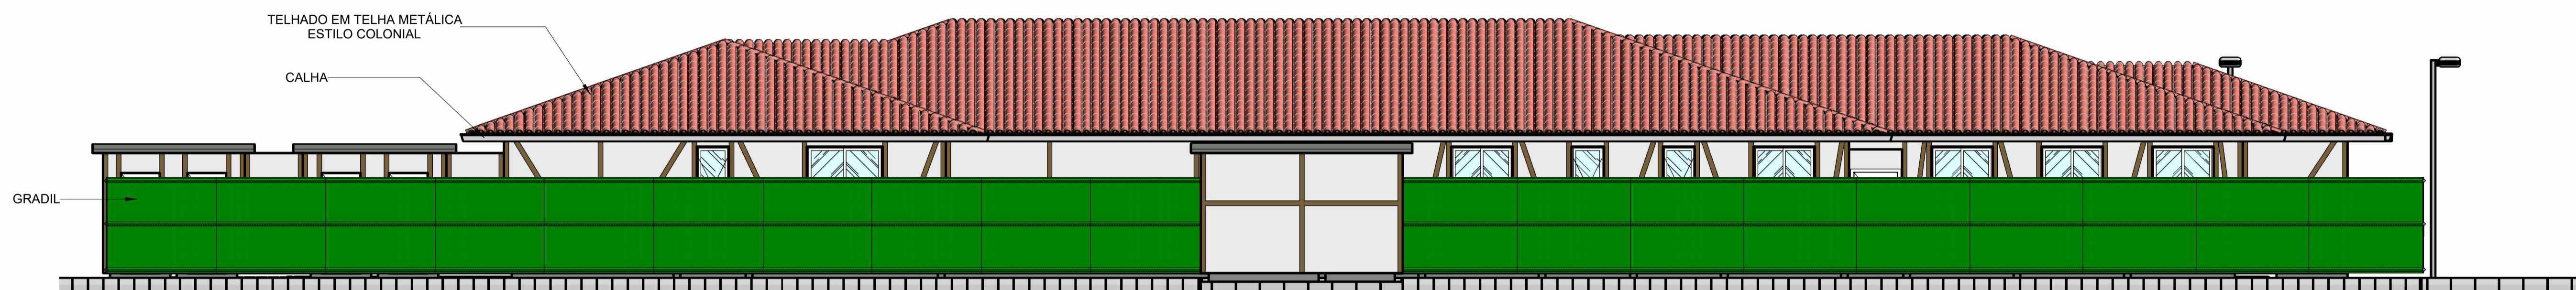


2 FACHADA NORTE
1:75

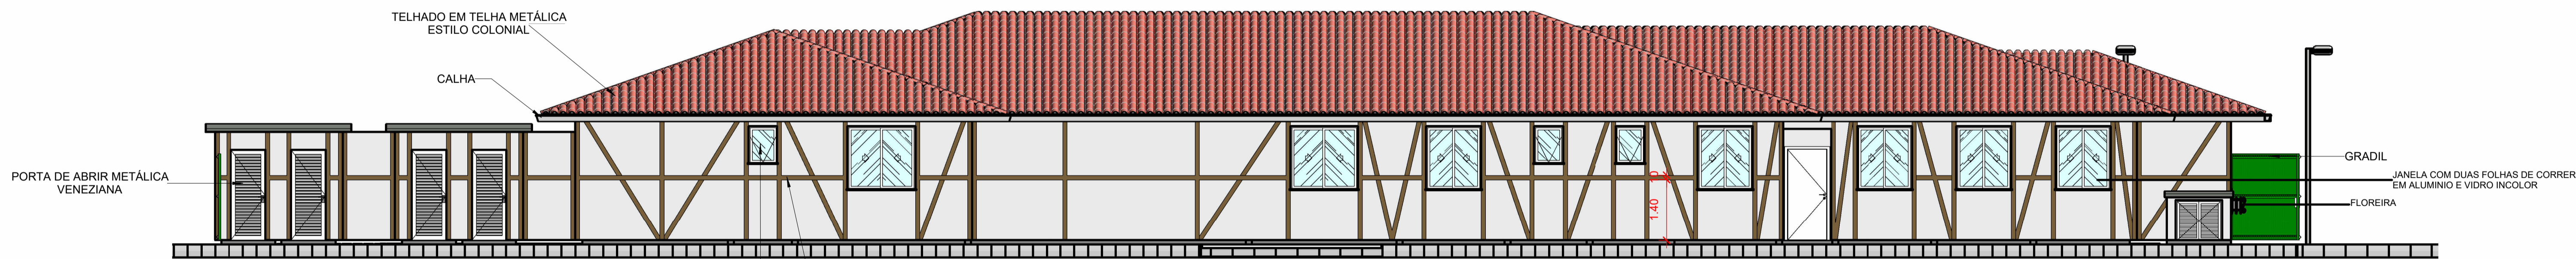

5 FACHADA NORTE SEM GRADIL
1:75

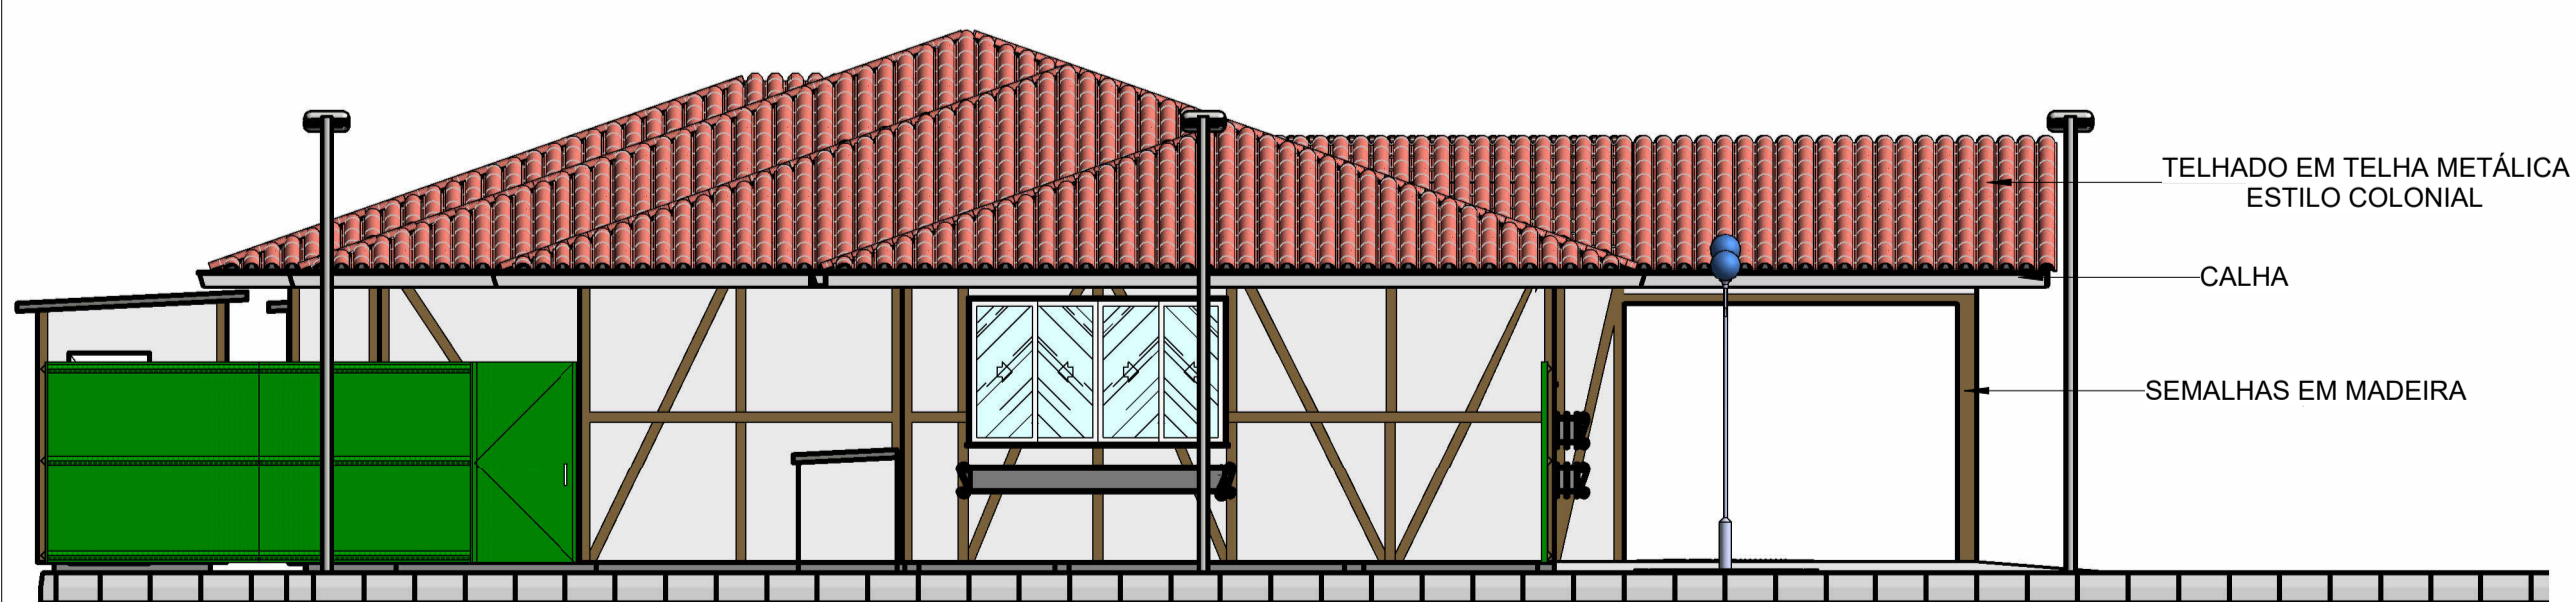

3 FACHADA OESTE
1:75

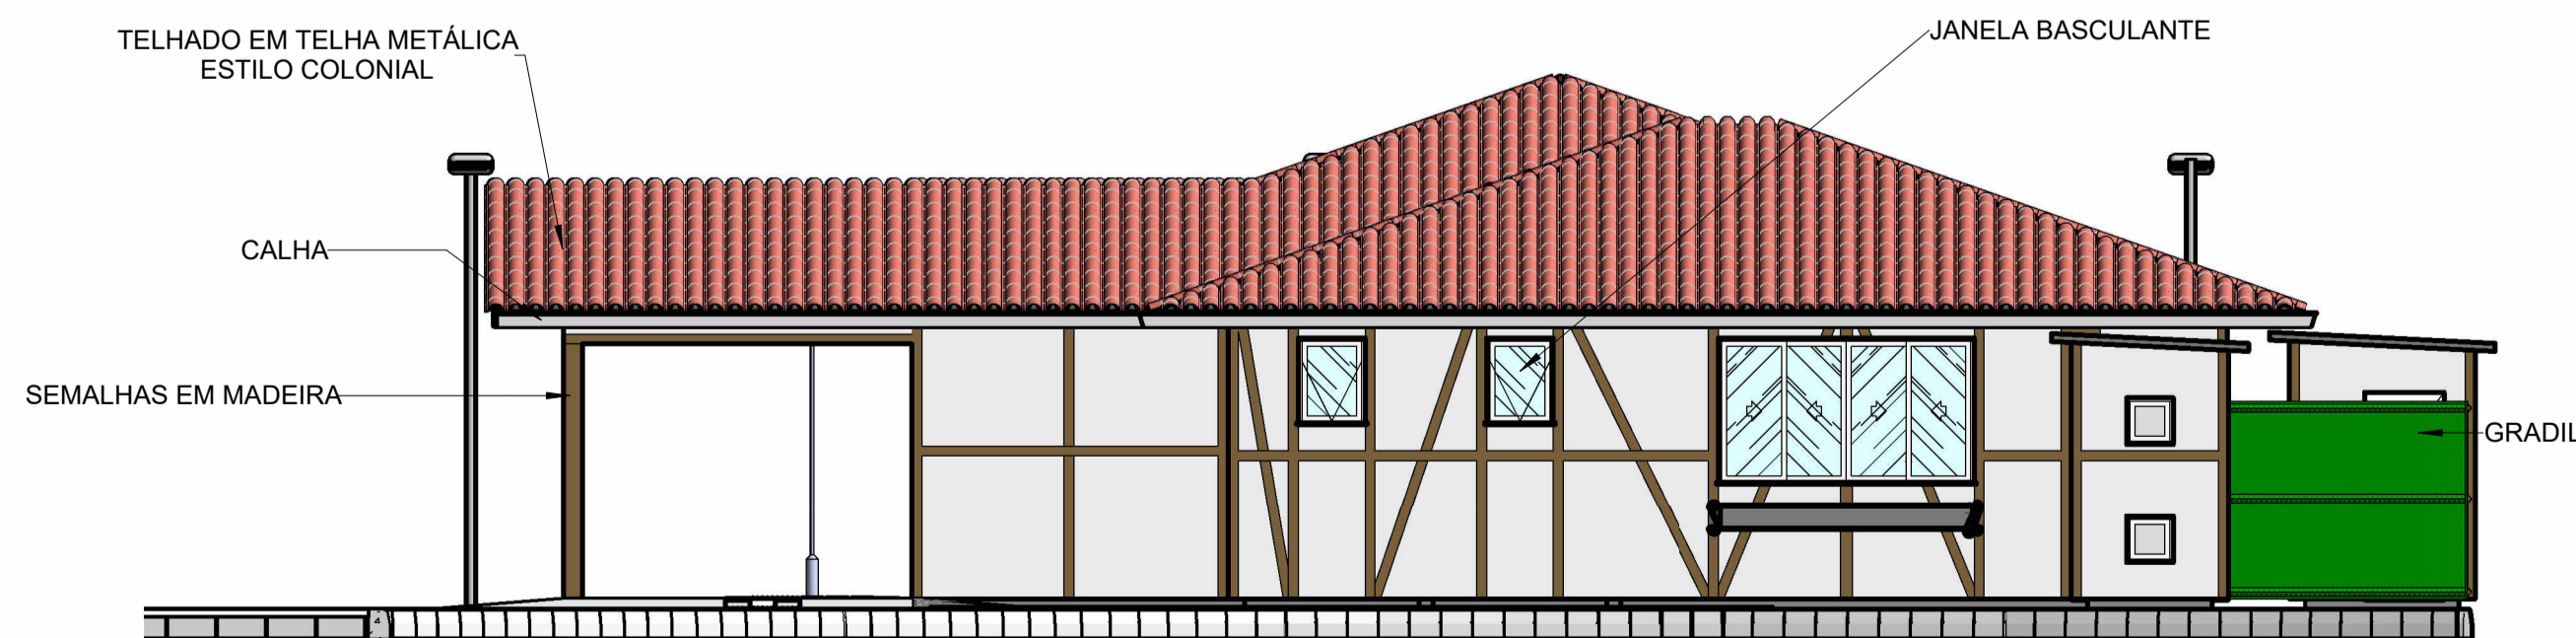

4 FACHADA LESTE
1:75

ARQUITETÔNICO

OBRA
Unidade Básica de Saúde Rachadel
PROPRIETÁRIO:
Município de Antônio Carlos
ENDEREÇO:
Rua Nilton Olegário Schmitz, s/n, bairro Rachadel - Antônio Carlos/SC

Município de Antônio Carlos



Rua Leônidas Padilha de Oliveira, nº 198
Bragança/SC
Quatro D Engenharia LTDA - CREA/SC 159.024-4
CAU P.956413-1
Telefone: (47) 99114-4455 - (47) 98867-9657
contato.quatrod@gmail.com

Tabela de revisão		
Número	Descrição	Data
1	Elaboração de projeto	15/03/2023

FACHADAS

Desenhada por Gian Minuzzo - CREA/SC 159.024-4 Engenheiro Civil	ARQ 4/9
Data 15/03/2023	Escala Conforme indicado