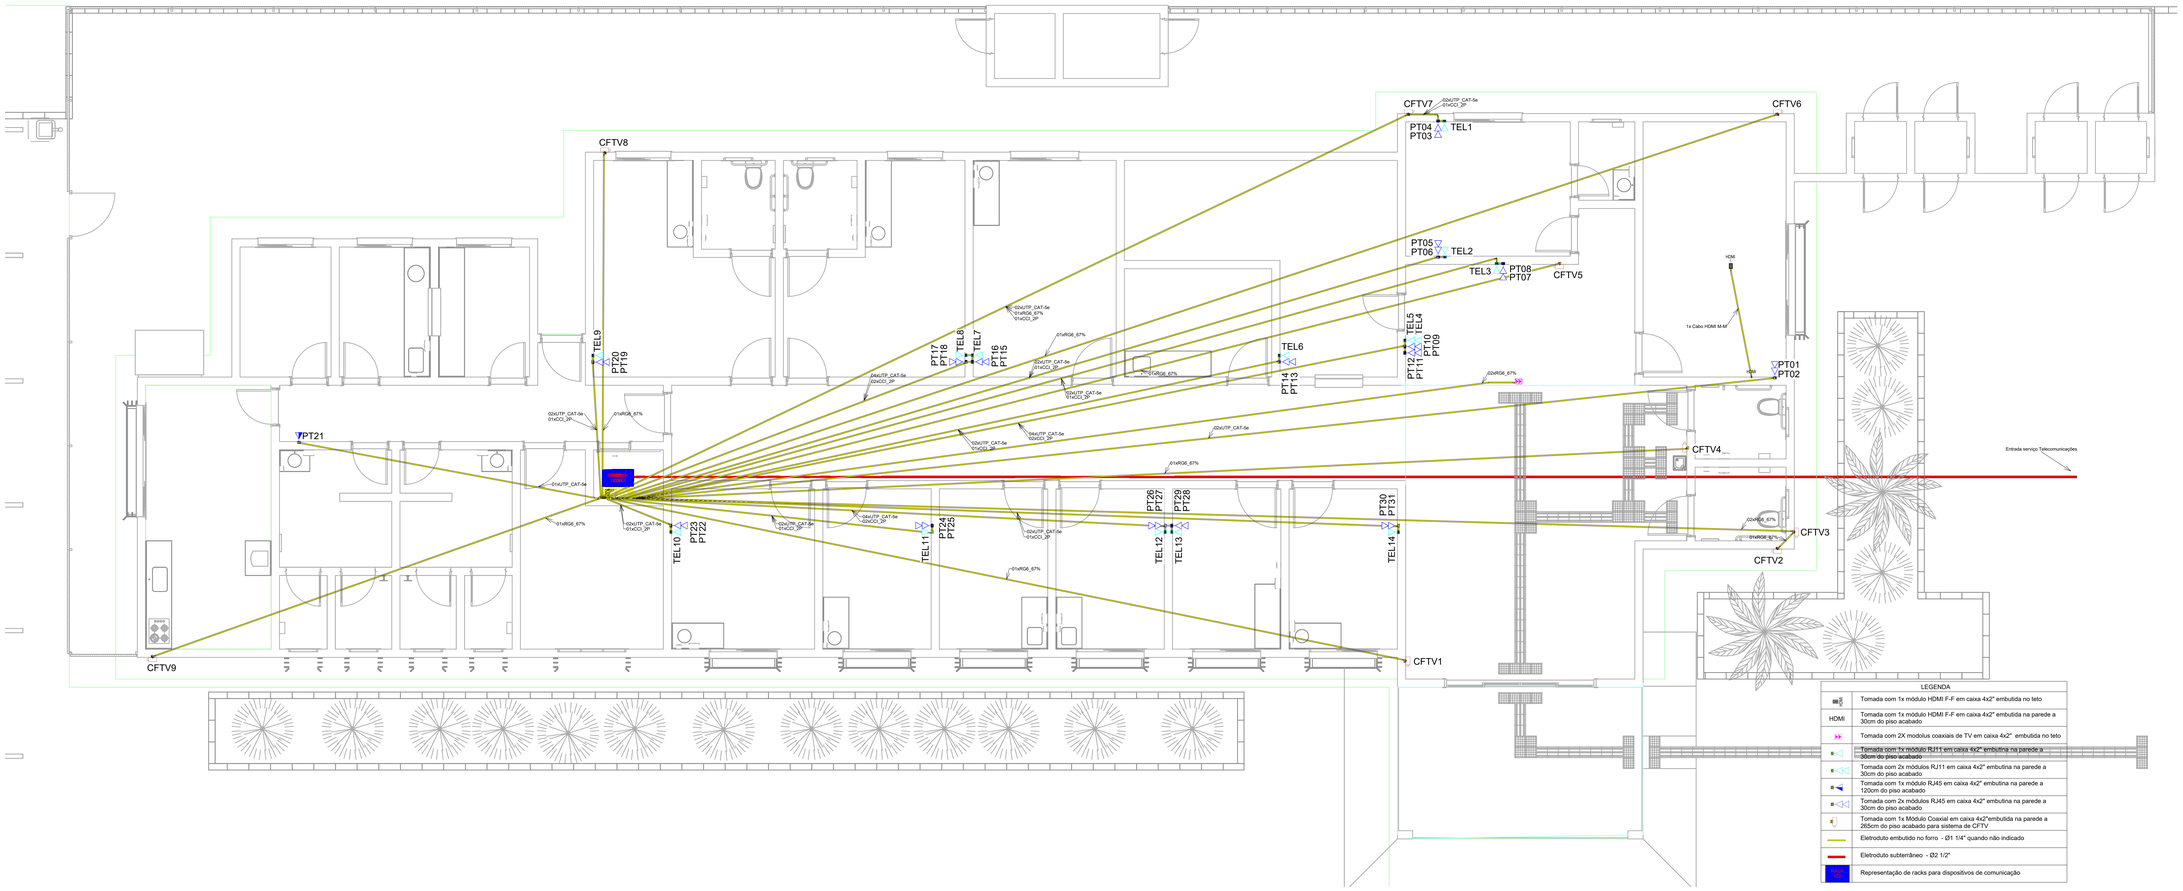

PAINEL: DADOS-1

Location:

CKT	Circuit Description
PT1	PT01-REU
PT2	PT02-REU
PT3	PT03-ADM
PT4	PT04-ADM
PT5	PT05-ADM
PT6	PT06-ADM
PT7	PT07-REC
PT8	PT08-REC
PT9	PT09-REC
PT10	PT10-REC
PT11	PT11-REC
PT12	PT12-REC
PT13	PT13-FAR
PT14	PT14-FAR
PT15	PT15-ODO
PT16	PT16-ODO
PT17	PT17-C_1
PT18	PT18-C_1
PT19	PT19-C_2
PT20	PT20-C_2

Notes:

PAINEL: TELEFONIA

Location:

CKT	Circuit Description
TEL1	TEL01-ADM
TEL2	TEL02-ADM
TEL3	TEL03-REC
TEL4	TEL04-REC
TEL5	TEL05-REC
TEL6	TEL06-FAR
TEL7	TEL07-ODO
TEL8	TEL08-C_1
TEL9	TEL09-C_2
TEL10	TEL10-C_1
TEL11	TEL11-INA
TEL12	TEL12-MED
TEL13	TEL13-VAC
TEL14	TEL14-TRI
TEL15	
TEL16	
TEL17	
TEL18	
TEL19	
TEL20	

Notes:

PAINEL: DADOS-2

Location:

CKT	Circuit Description
PT1	PT21-REL
PT2	PT22-C_I
PT3	PT23-C_I
PT4	PT24-INA
PT5	PT25-INA
PT6	PT26-MED
PT7	PT27-MED
PT8	PT28-VAC
PT9	PT29-VAC
PT10	PT30-TRI
PT11	PT31-TRI
PT12	
PT13	
PT14	
PT15	
PT16	
PT17	
PT18	
PT19	
PT20	

Notes:

PAINEL: CFTV

Location:

CKT	Circuit Description
CFTV1	CFTV1-ISU
CFTV2	CFTV2-ESE
CFTV3	CFTV3-ESE
CFTV4	CFTV4-ILE
CFTV5	CFTV5-INO
CFTV6	CFTV6-ENE
CFTV7	CFTV7-ENO
CFTV8	CFTV8-ENO
CFTV9	CFTV9-ESO
CFTV10	
CFTV11	
CFTV12	
CFTV13	
CFTV14	
CFTV15	
CFTV16	
CFTV17	
CFTV18	
CFTV19	
CFTV20	

Notes:

ELÉTRICO

OBRA

Unidade Básica de Saúde Rachadel

PROPRIETÁRIO

Município de Antônio Carlos

ENDEREÇO

Rua Nilton Olegario Schimitz, s/ n, Bairro Rachadel - Antônio Carlos - SC

Município de Antônio Carlos

EVERTON GOLLE:05201509967

EVERTON GOLLE:05201509967
2023.04.24 13:55:57 -03'00'

Quatro D Engenharia LTDA - CREA/SC 191093-1
CAU:R:26413-1

QuatroD

Rua Leonidas Paulina de Oliveira, nº 198
Bruçque-SC
Telefone: (47) 99114-4455 - (47) 99867-9657
contato.quatrod@gmail.com

Tabela de revisão

Número	Descrição	Data
1	Elaboração de projeto	09/02/23
2	Revisão 1	26/02/23

PROJETO CABEAMENTO ESTRUTURADO, TELEFONIA, CFTV

Desenhada por

Everton Golle - CREA-SC 195110-2 - Engenheiro Eletricista

ELE 3/5

Data 26/02/23

Escala Conforme indicado