




1- PLANTA BAIXA ESGOTO

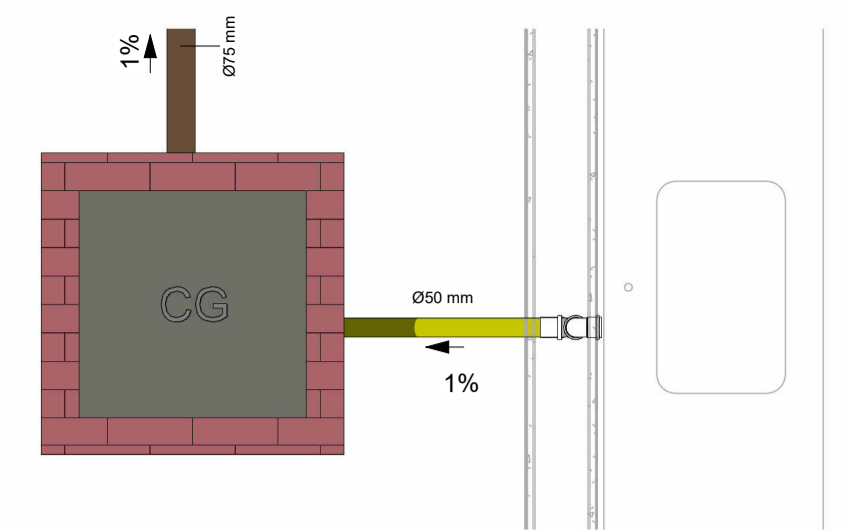


2- DETALHE COZINHA

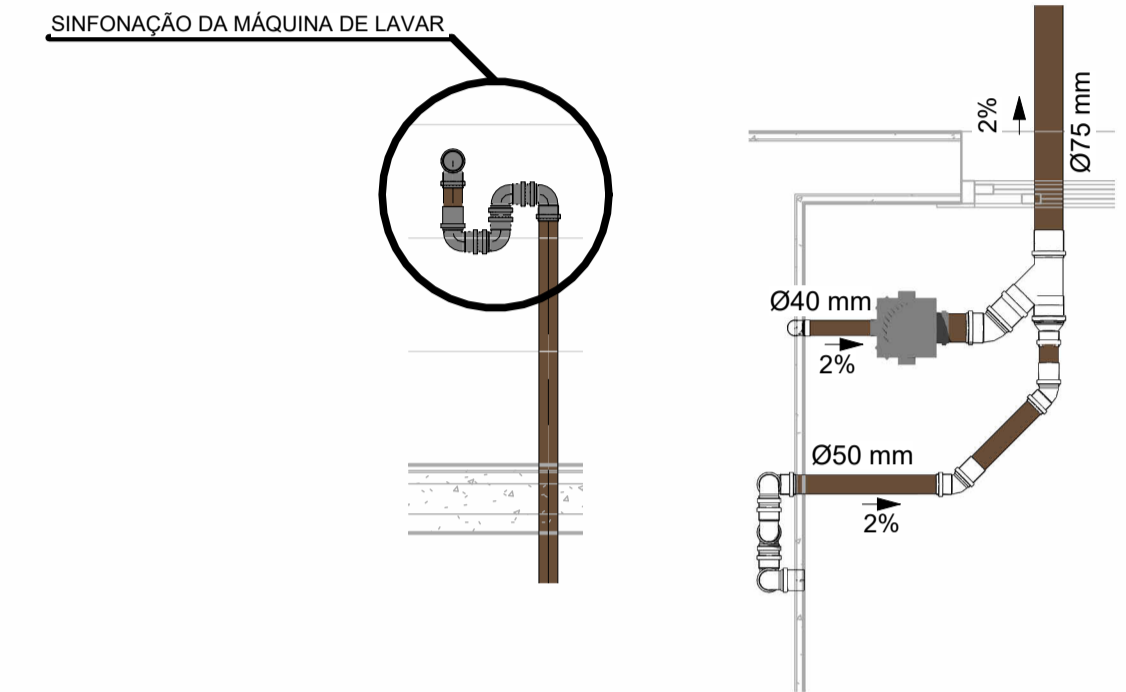


3 - DETALHE DML

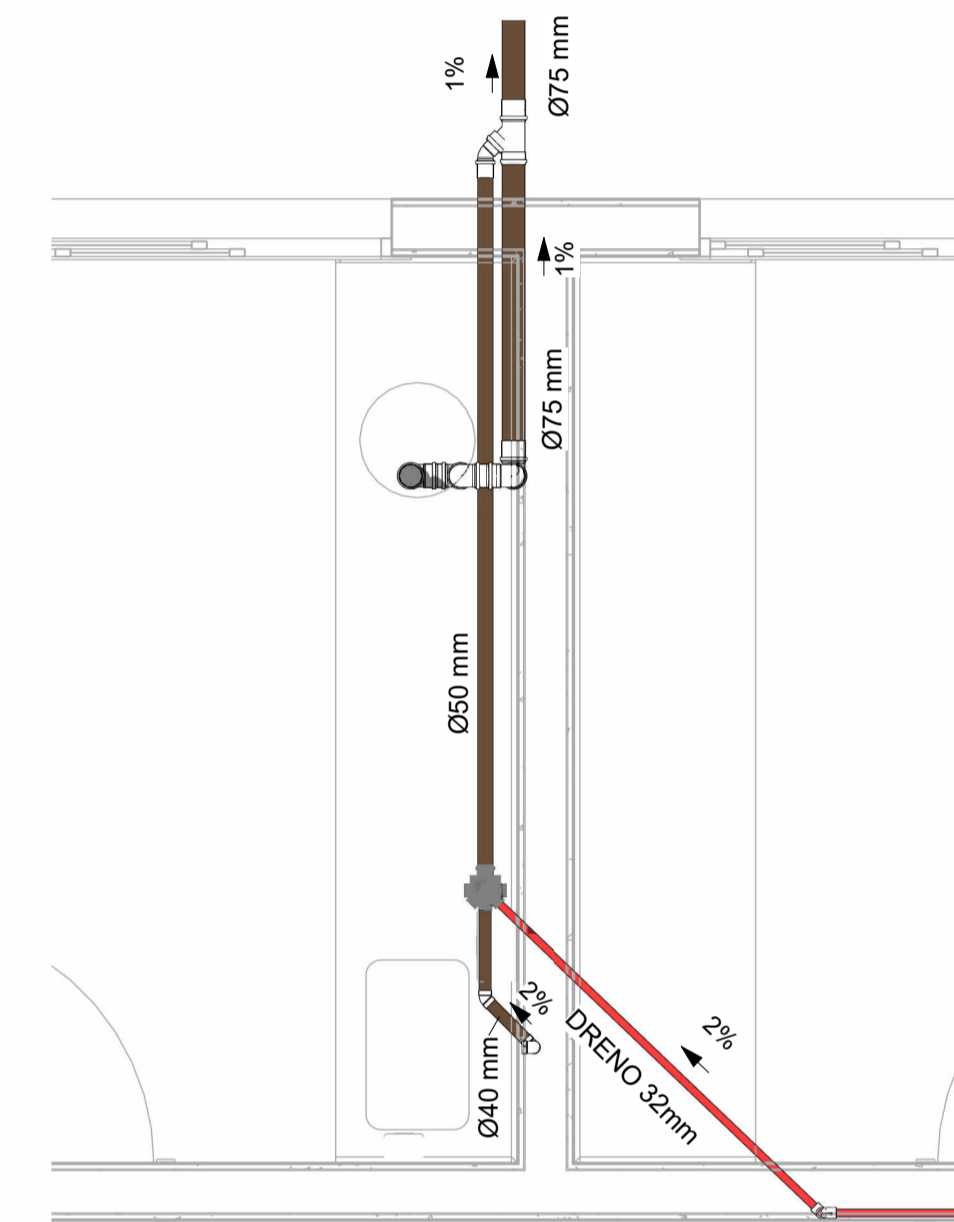


4- DETALHE EXPURGO E ESTERILIZAÇÃO

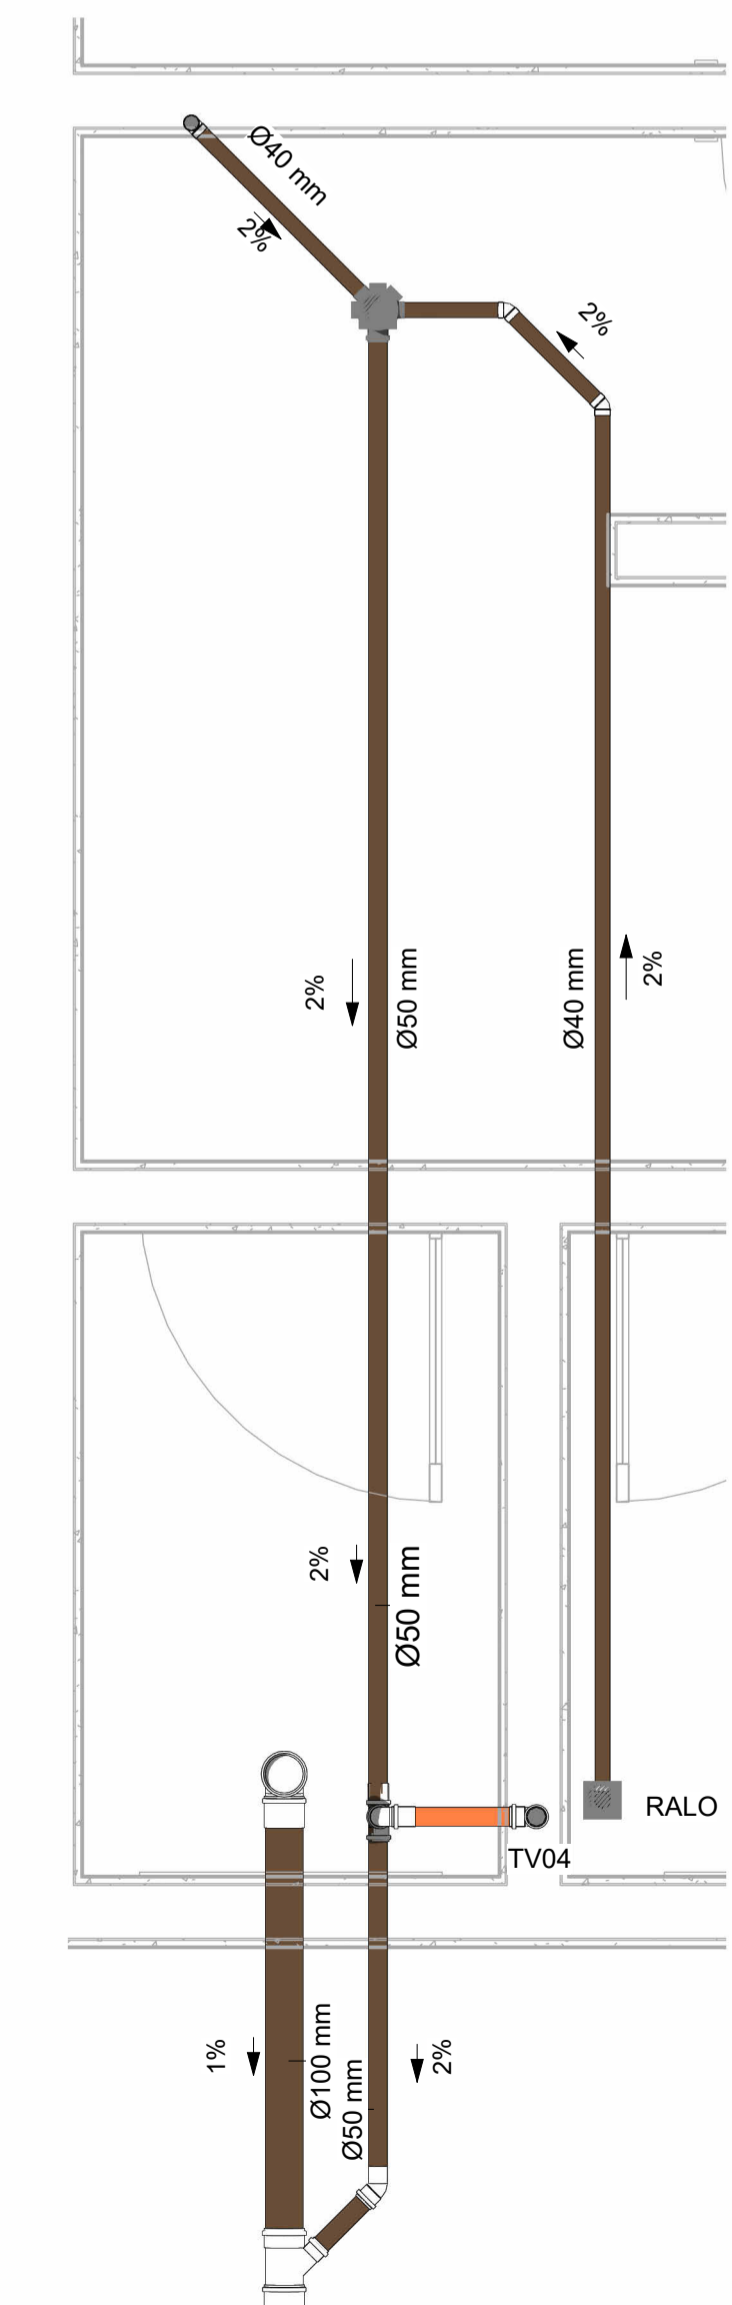


5- DETALHE VESTIÁRIO FEMININO

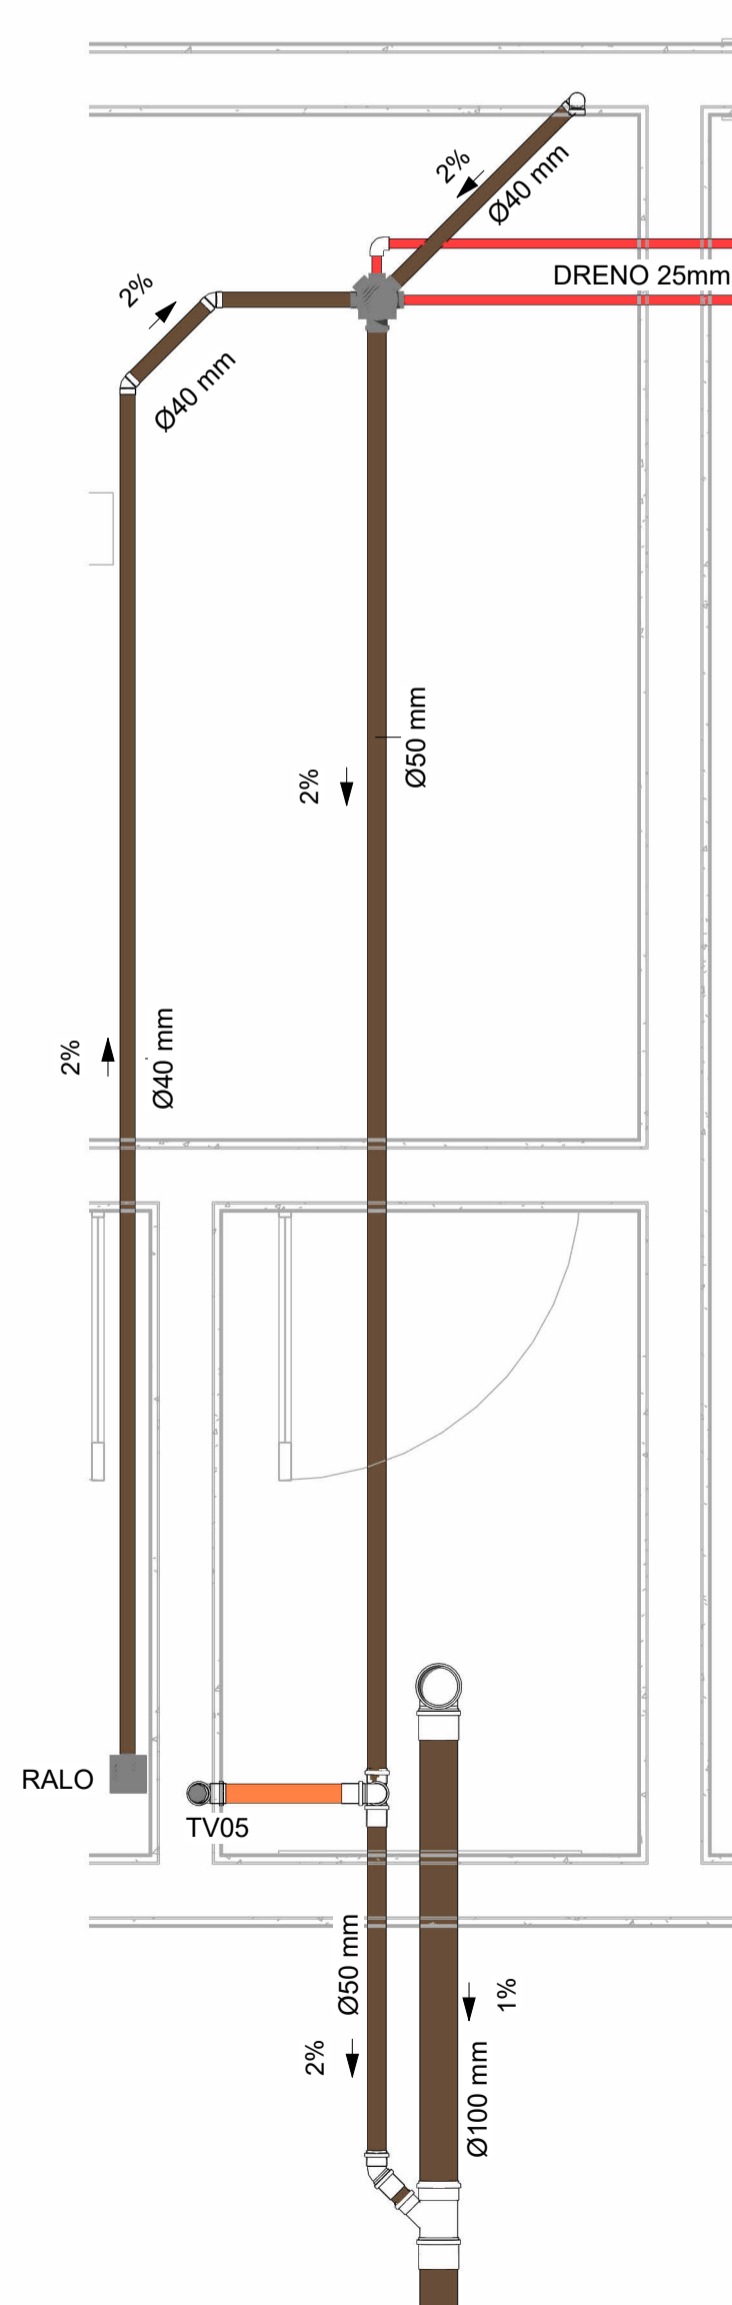


6- DETALHE VESTIÁRIO MASCULINO

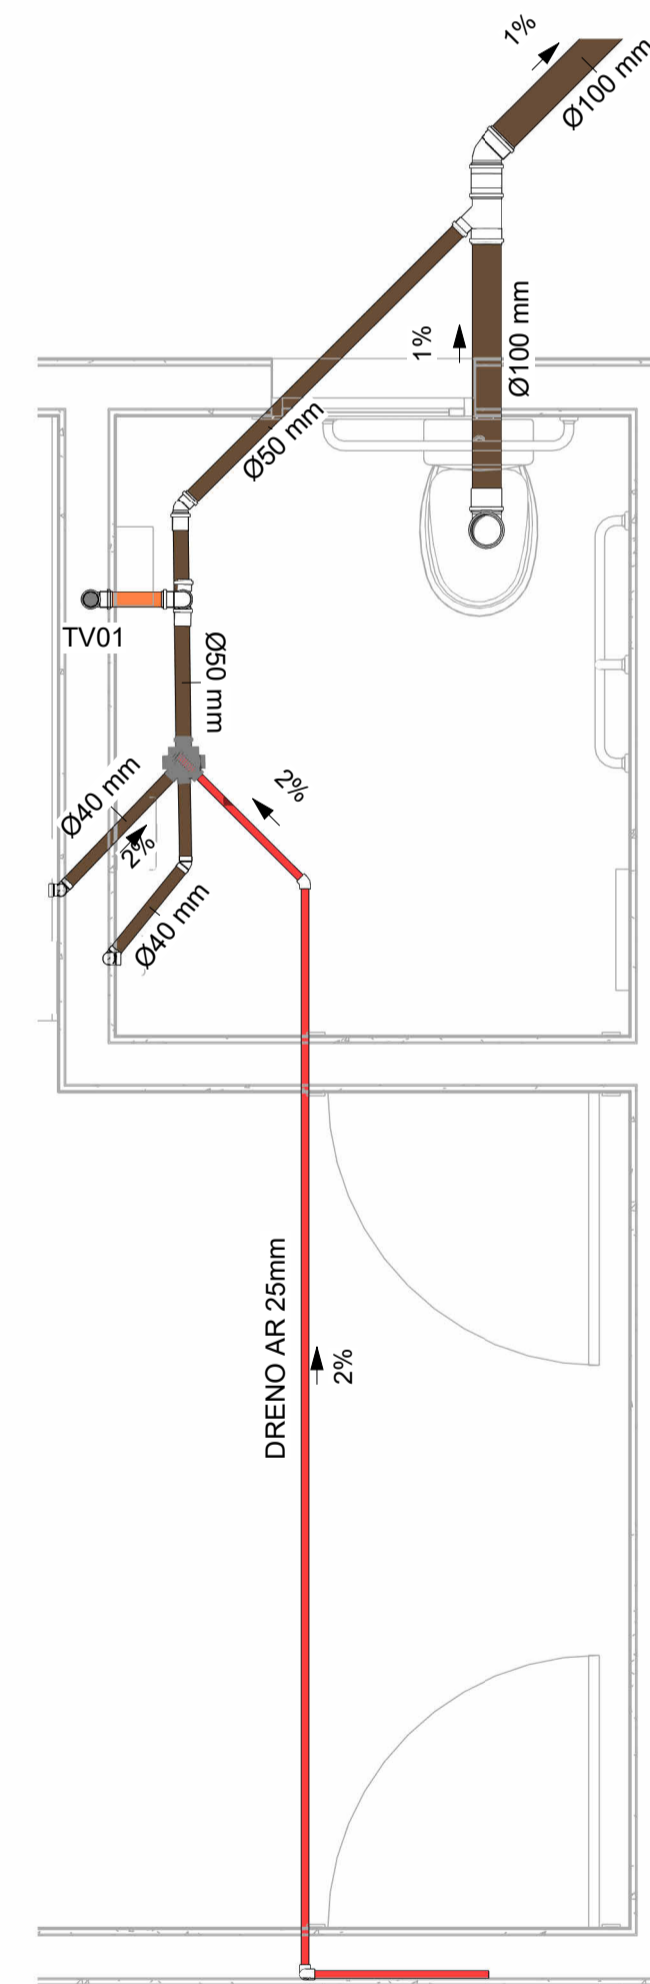

7- DETALHE CONSULT. 2 COM SANITÁRIO

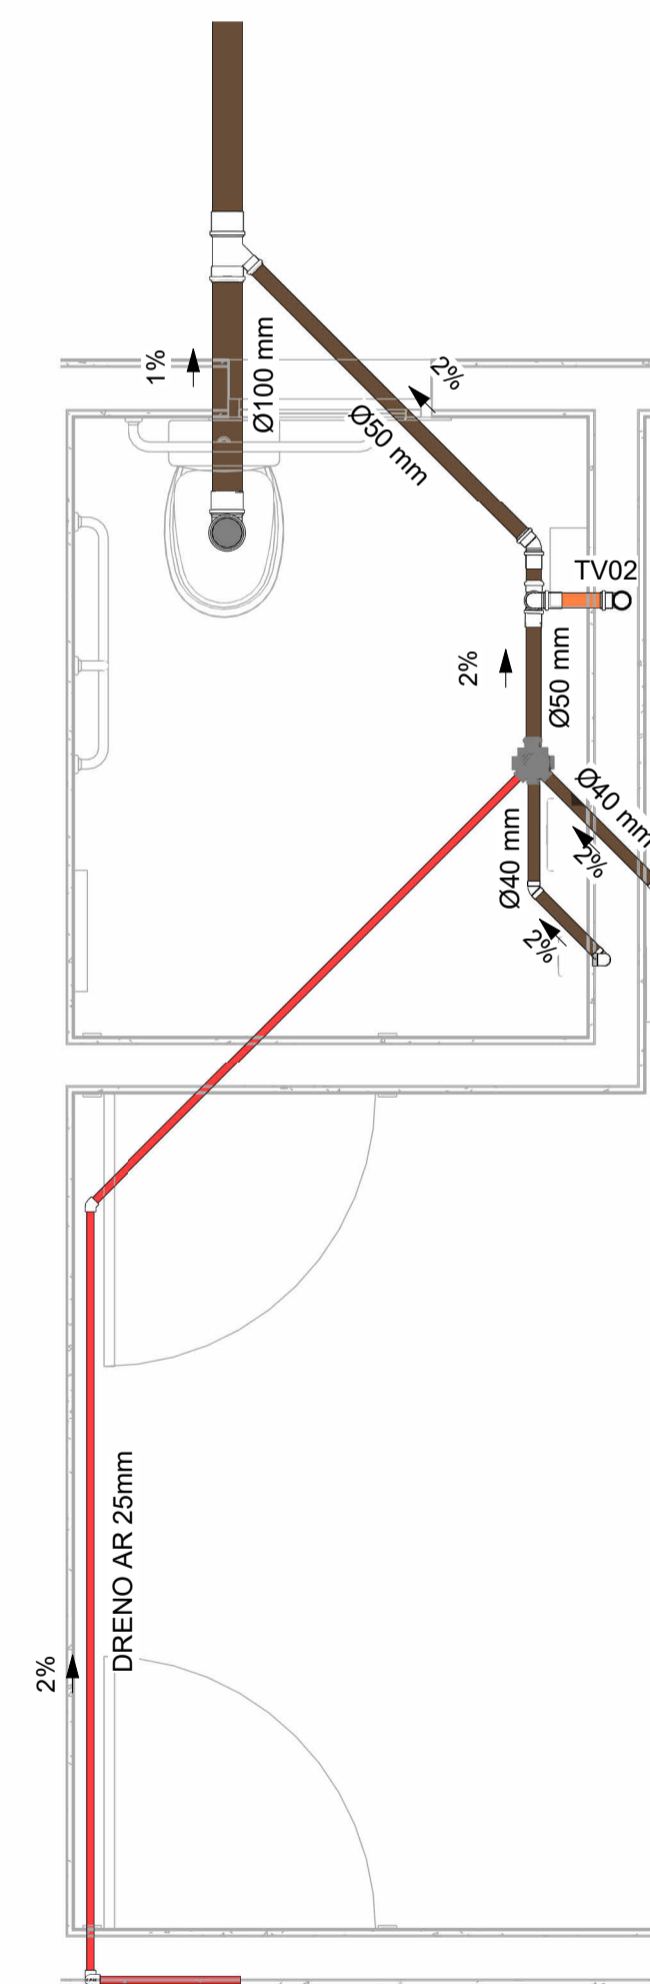

8- DETALHE CONSULT. 1 COM SANITÁRIO

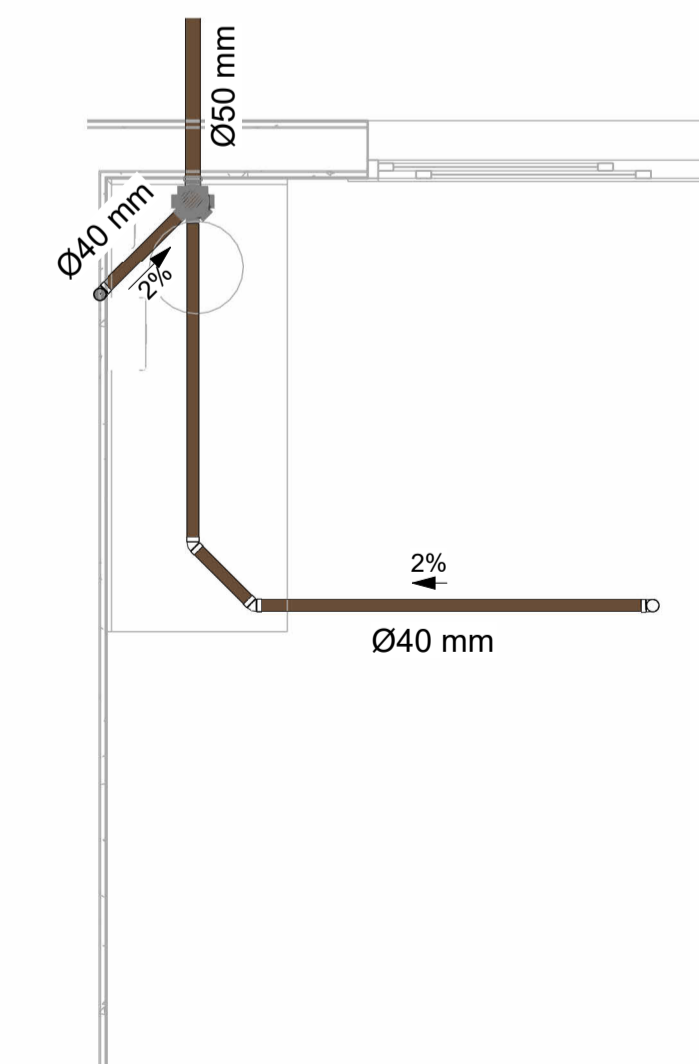

9- DETALHE ODONTOLOGIA

LEGENDA

—	SISTEMA DE ÁGUA FRIA
—	SISTEMA DE ESGOTO
—	GORDURA
—	VENTILAÇÃO

SIGLA PONTOS HIDRÁULICOS

BB	BEBEDOURO	RE	REGISTRO DE ESFERA
CS	CAIXA DE GORDURA	RES	RESERVATÓRIO
CI	CAIXA DE INSPEÇÃO	RG	REGISTRO DE GAVETA
CS	CAIXA SIFONADA	RP	REGISTRO DE PRESSÃO
HID	HIDRÔMETRO	TQ	TANQUE
LV	LAVATÓRIO	TJ	TORNEIRA DE JARDIM
MQ	MÁQUINA DE LAVAR ROUPA		
VS	VASO SANITÁRIO		

- NOTAS
- Altura dos pontos hidráulicos indicados a partir do piso acabado.
 - Dímetros representados em milímetros e as dimensões em centímetros, exceto onde indicado contrário.
 - Prever as passagens em vigas e lajes no projeto estrutural.
 - Não aquecer as tubulações para adequar caminho.
 - Nas conexões sempre utilizar anéis de borracha.
 - Para as tubulações de água fria usar PVC rígido soldável, água quente PPR e para esgoto e pluvial usar PVC rígido.
 - Tubulações aéreas devem ser ancoradas com suportes ou braçadeiras a cada 20x0.
 - Inclinações indicadas em planta, onde não houver usar 2% para diâmetros de 40 a 75mm e 1% para 100mm acima.
 - Todas as medidas devem ser conferidas em obra, qualquer alteração deve ser entrado em contato com o projetista.

HIDROSSANITÁRIO

OBRA
Unidade Básica de Saúde Rachadel
PROPRIETÁRIO:
Município de Antônio Carlos
ENDEREÇO:
Rua Nilton Olegario Schmitz, s/ n., Bairro Rachadel - Antônio Carlos - SC

Município de Antônio Carlos
QuatroD
Rua Leônidas Padilha de Oliveira, nº 198
Bragança-SC
Quatro D Engenharia LTDA - CREA/SC 191583-1
CAU P.956413-1
Telefone: (47) 99114-4455 - (47) 98867-9657
contato.quatrod@gmail.com

Tabela de revisão

Número	Descrição	Data
1	Elaboração de Projetos	05/02/2023

PLANTA BAIXA E DETALHES ESGOTO

Desenhada por Gian Minuzzo	HID 03/07
Data 05/02/2023	Escala Conforme indicado