




10- DETALHE FRALDÁRIO

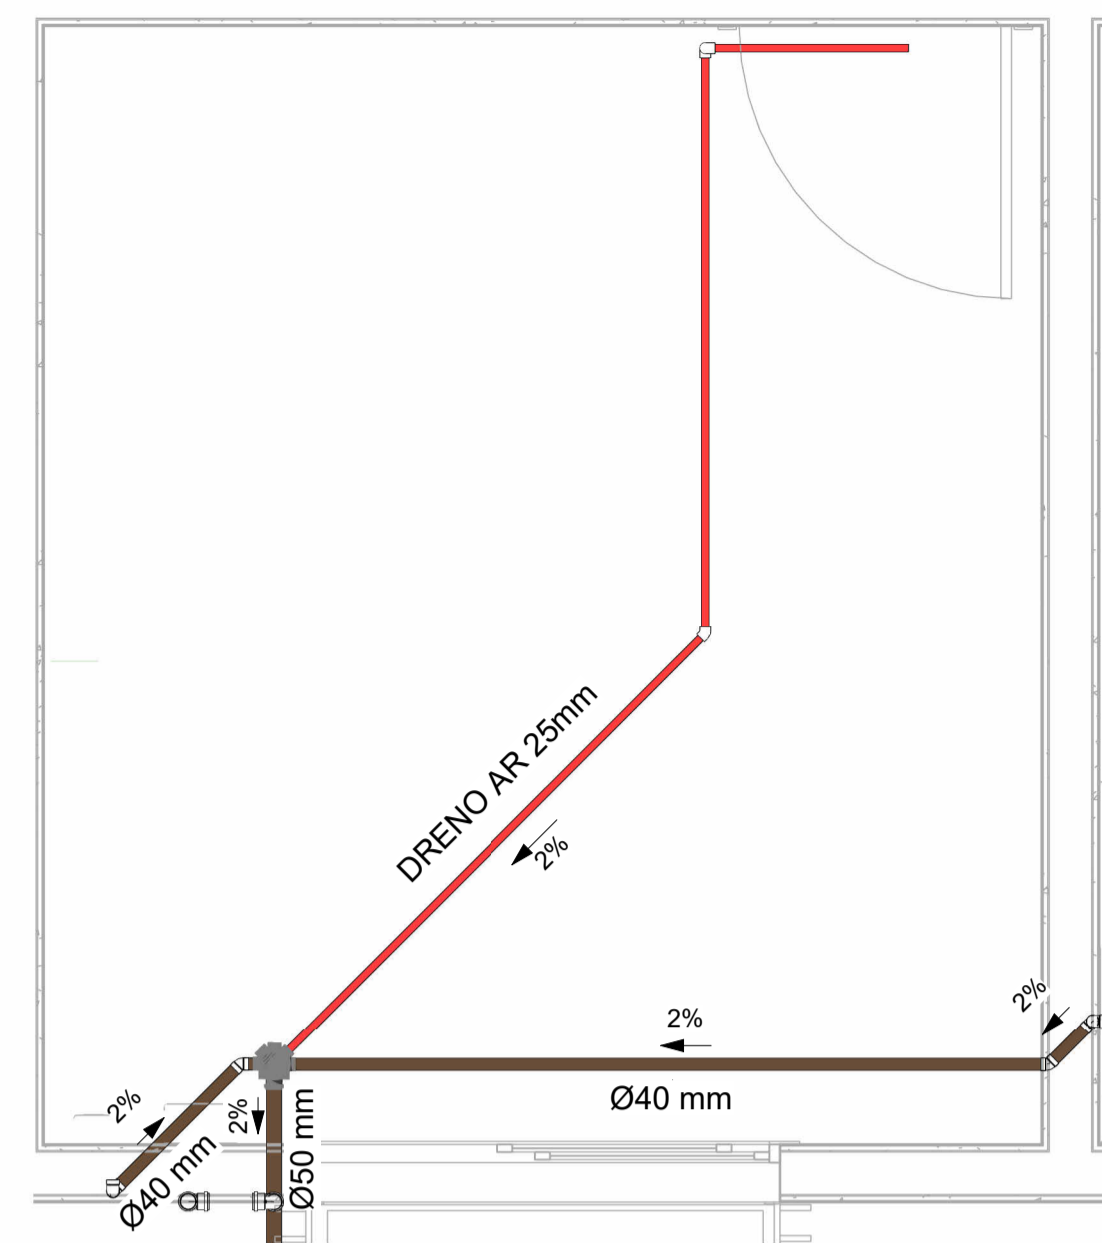


11- DETALHE CONSULTÓRIO GERAL

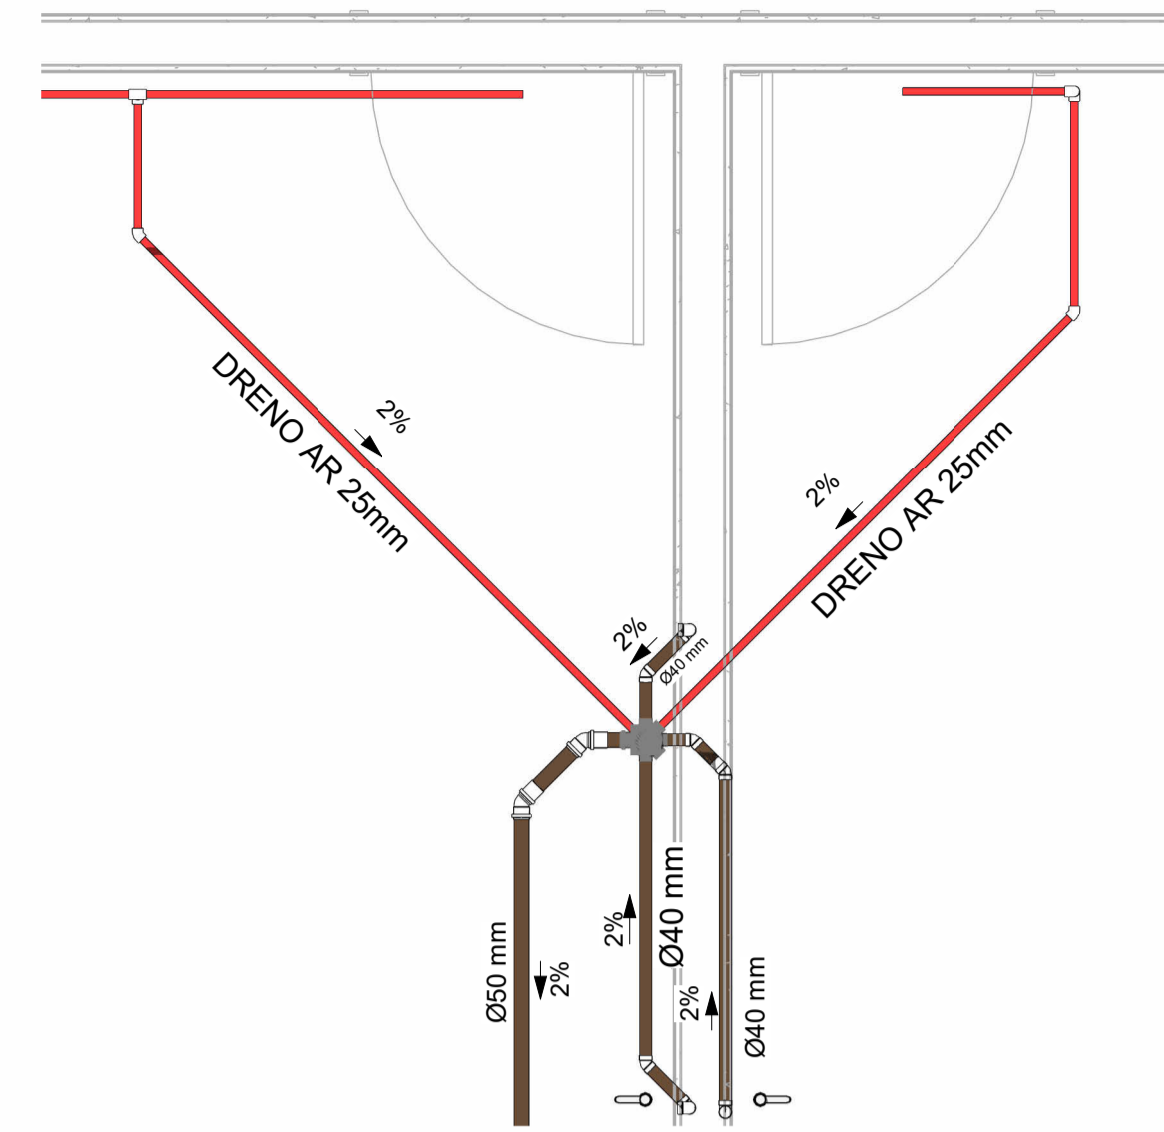


12- DETALHE SALA DE CURATIVOS E MEDICAÇÃO

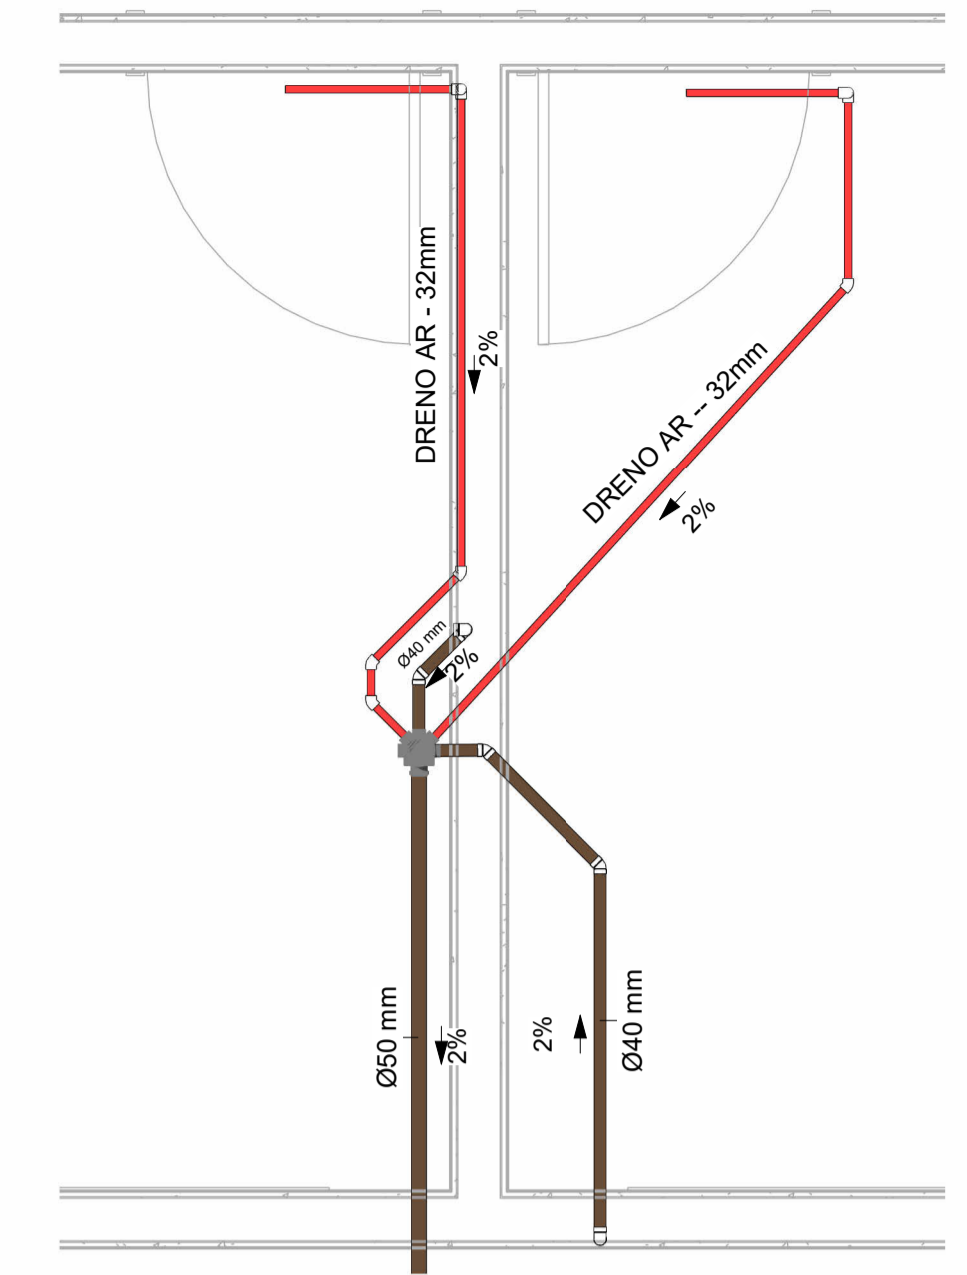


13- DETALHE SALA DE VACINA E TRIAGEM

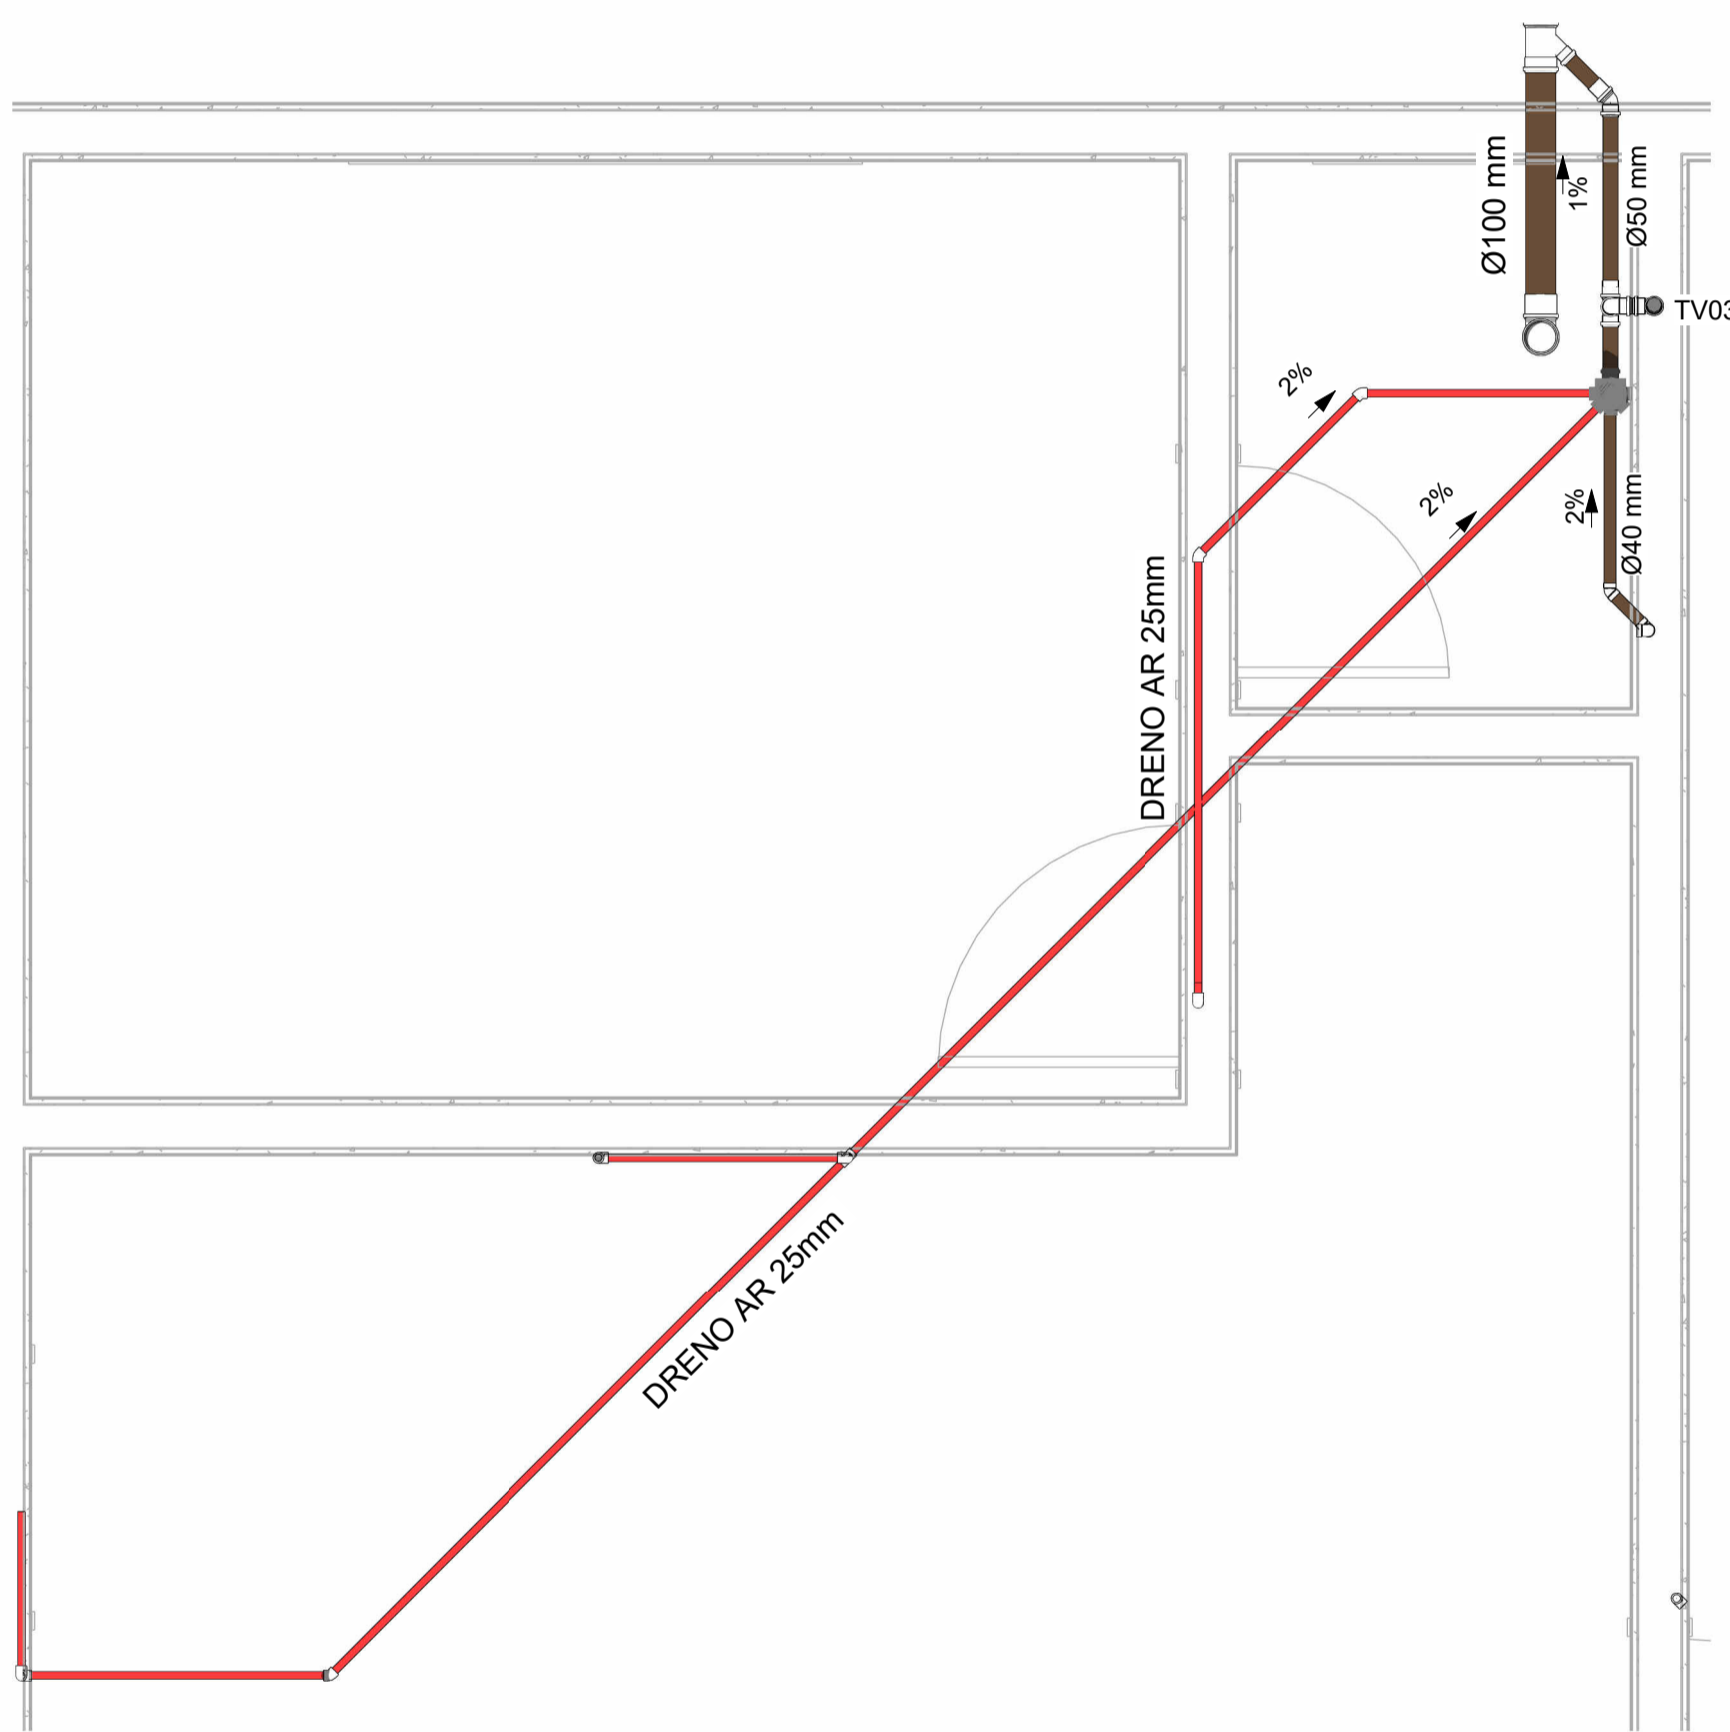


14- DETALHE SANITÁRIO ADMINISTRAÇÃO

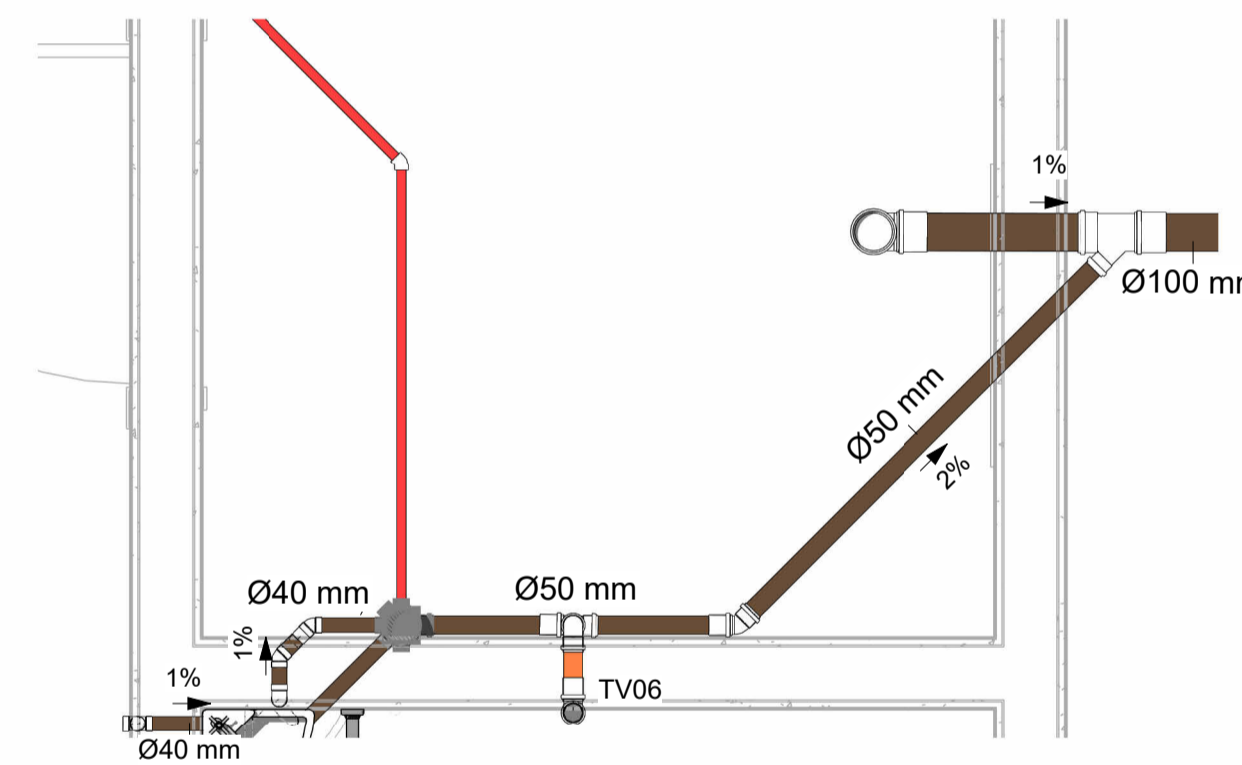

15- DETALHE SANITÁRIO PCD MASCULINO

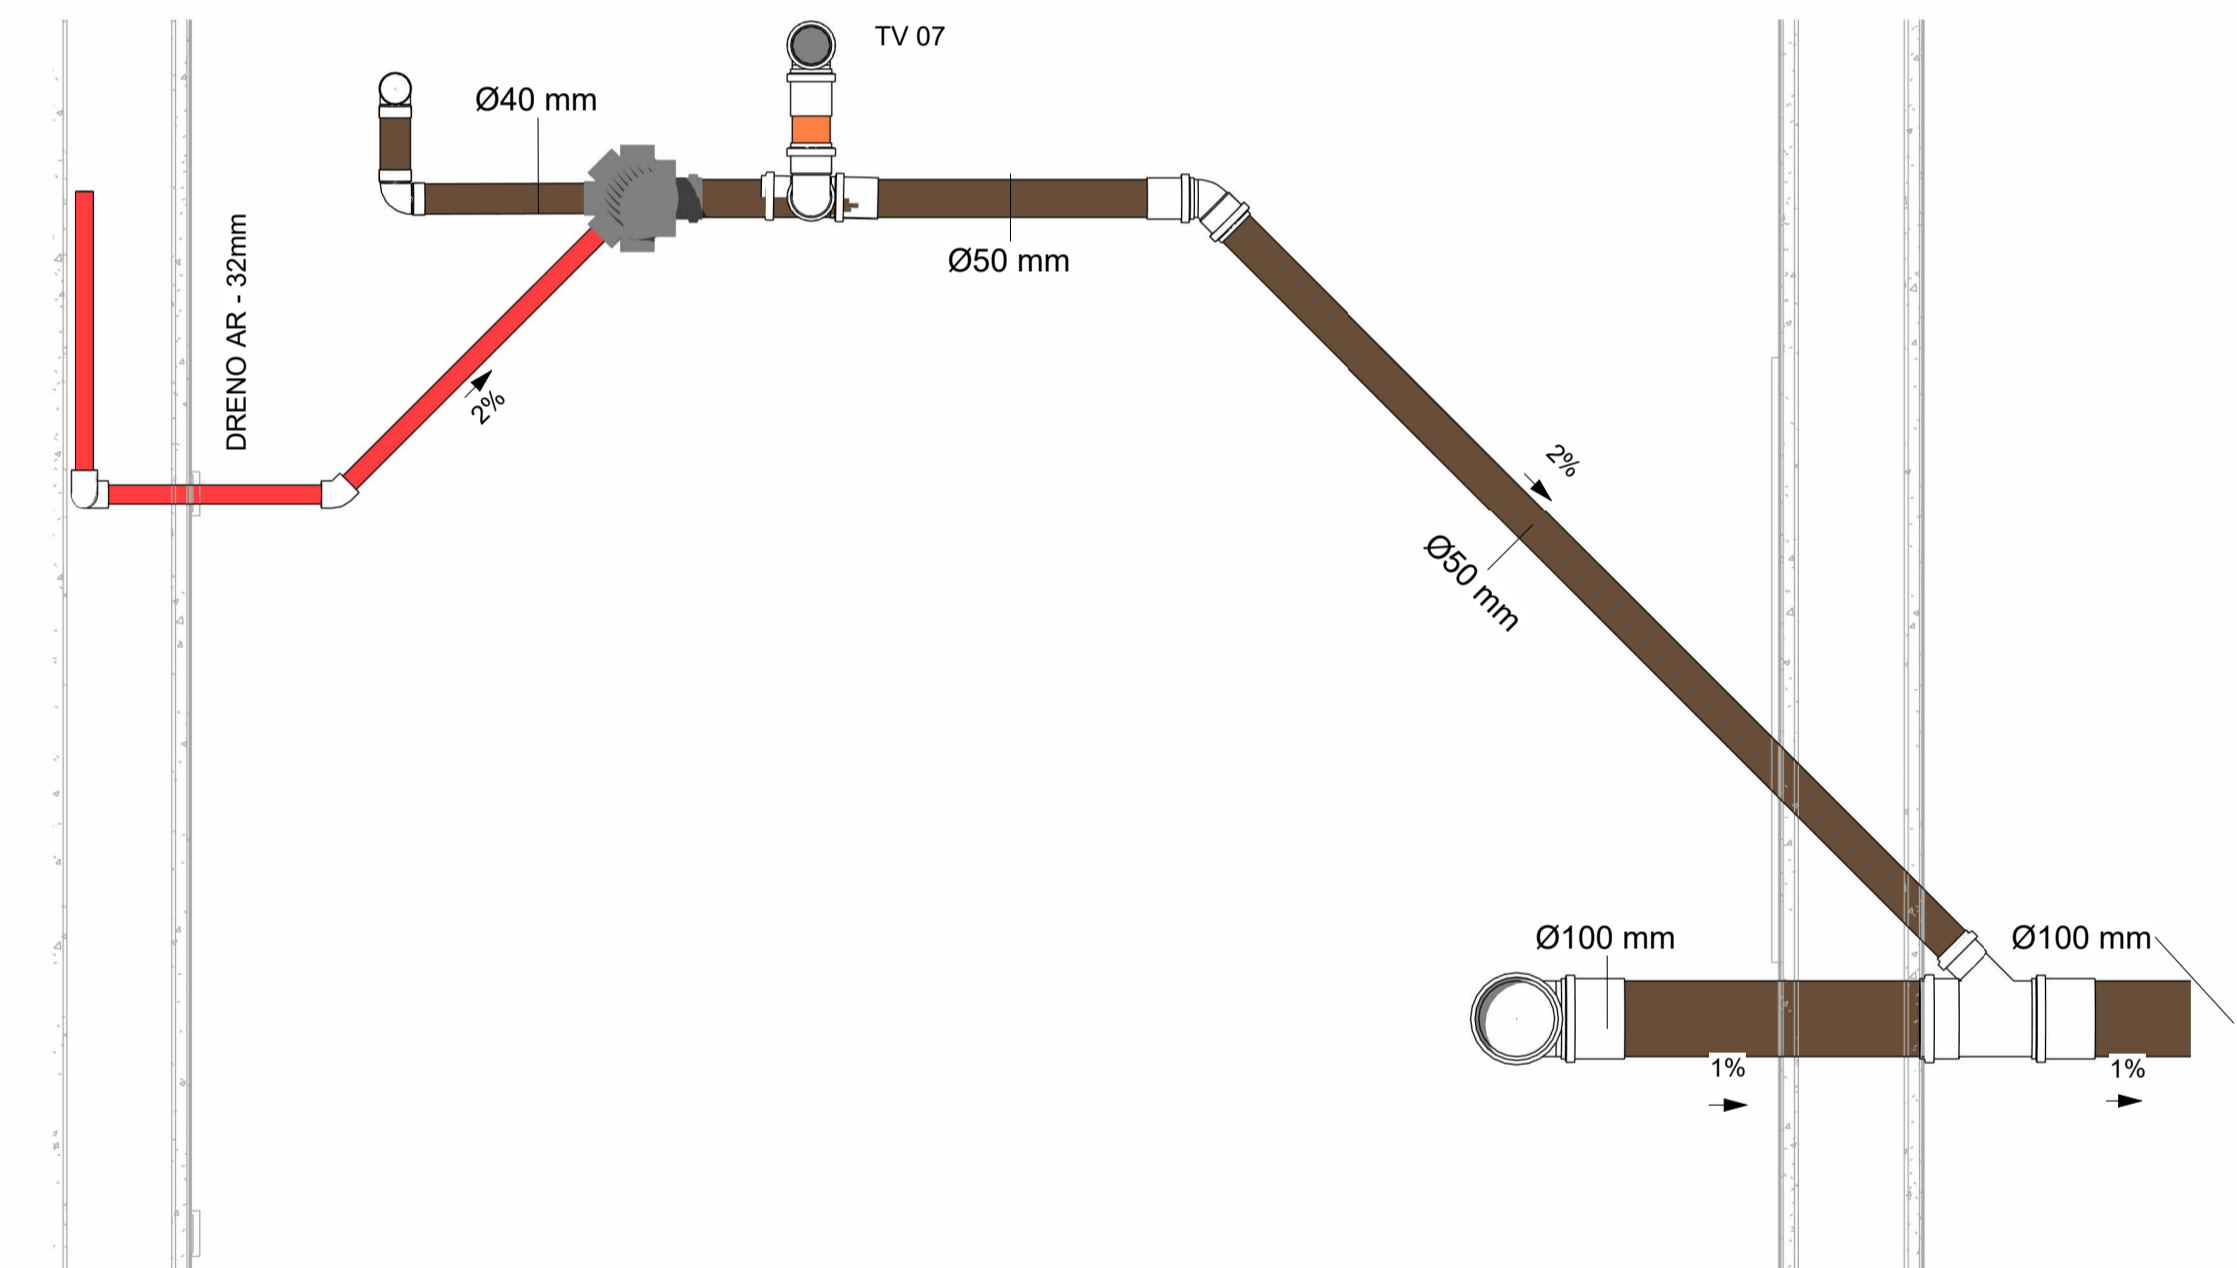

16- DETALHE SANITÁRIO PCD FEMININO

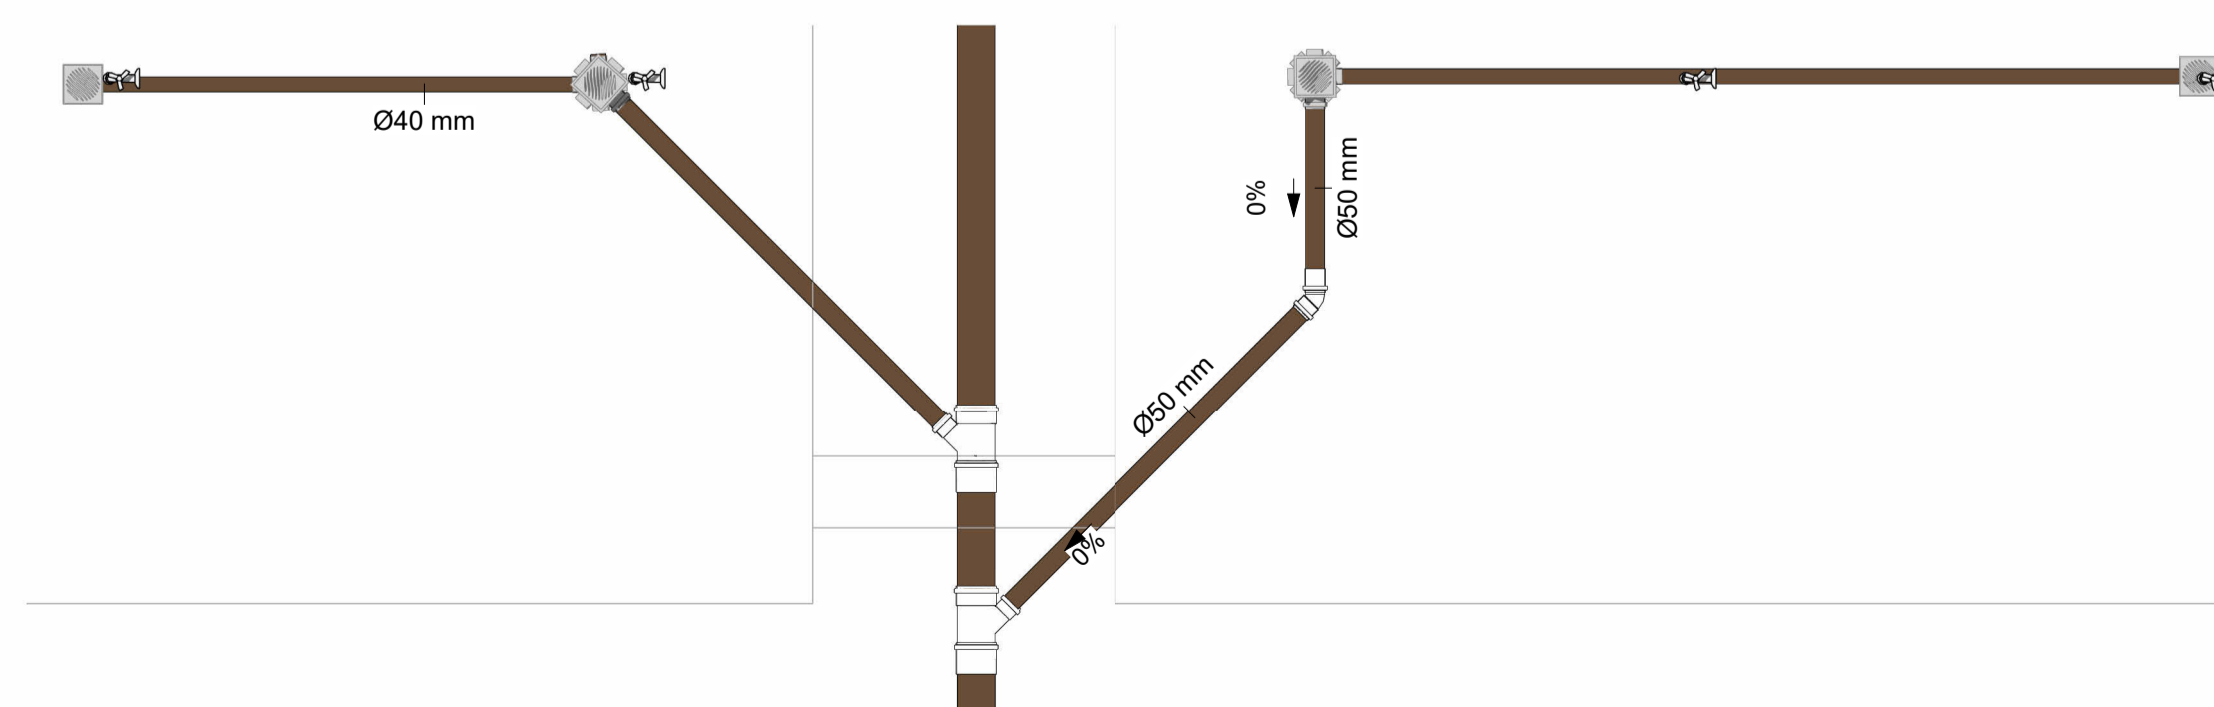

17- DETALHE LIXEIRA

HIDROSSANITÁRIO

OBRA
Unidade Básica de Saúde Rachadel

PROPRIETÁRIO:
Município de Antônio Carlos

ENDEREÇO:
Rua Nilton Olegario Schmitz, s/n, Bairro Rachadel - Antônio Carlos - SC

Município de Antônio Carlos



Quatro D Engenharia LTDA - CREA/SC 191503-1
CAU FJ56413-1

Tabela de revisão		
Número	Descrição	Data
1	Elaboração de Projetos	05/02/2023

DETALHES ESGOTO

Desenhada por Gian Minuzzo	HID 04/07
Data 05/02/2023	Escala Conforme indicado