
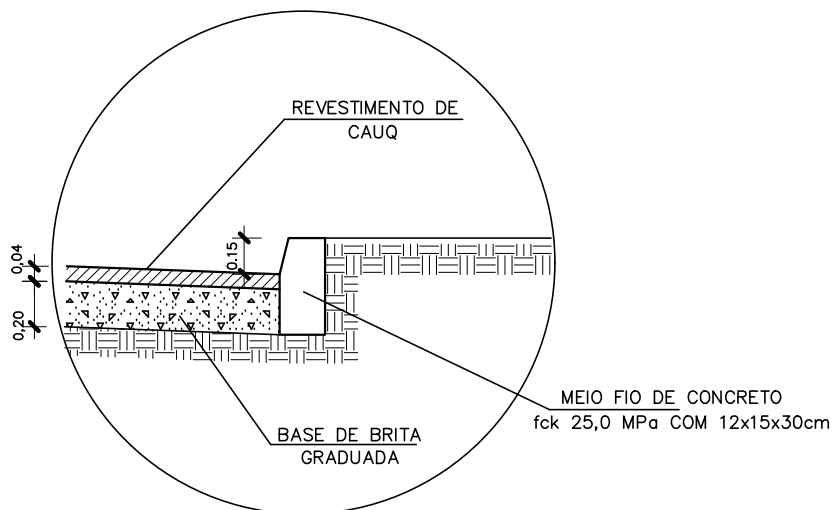


Seção Tipo

Escala 1/75

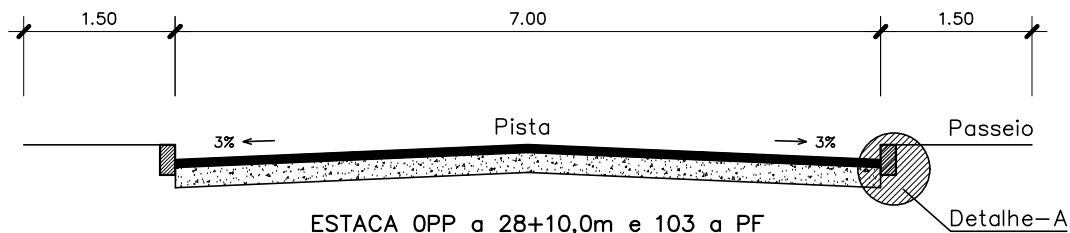

Detalhe-A

Escala 1/25

PAVIMENTAÇÃO

MUNICÍPIO

ANTÔNIO CARLOS - SC

OBRA

RUA 4 DE DEZEMBRO

Estacas OPP a 28+10,0m e 103 a PF

PROJETO

CONTEÚDO

SEÇÃO TIPO DE

PAVIMENTAÇÃO

EXECUÇÃO

DESENHO

ARI

ESCALA

INDICADAS

DATA

JULHO/2015

ÁREA

PRANCHA

ÚNICA



ASSOCIAÇÃO DOS MUNICÍPIOS
DA REGIÃO DA GRANDE FLORIANÓPOLIS
"GRANFPOLIS"

ASSESSORIA DE ENGENHARIA E ARQUITETURA