
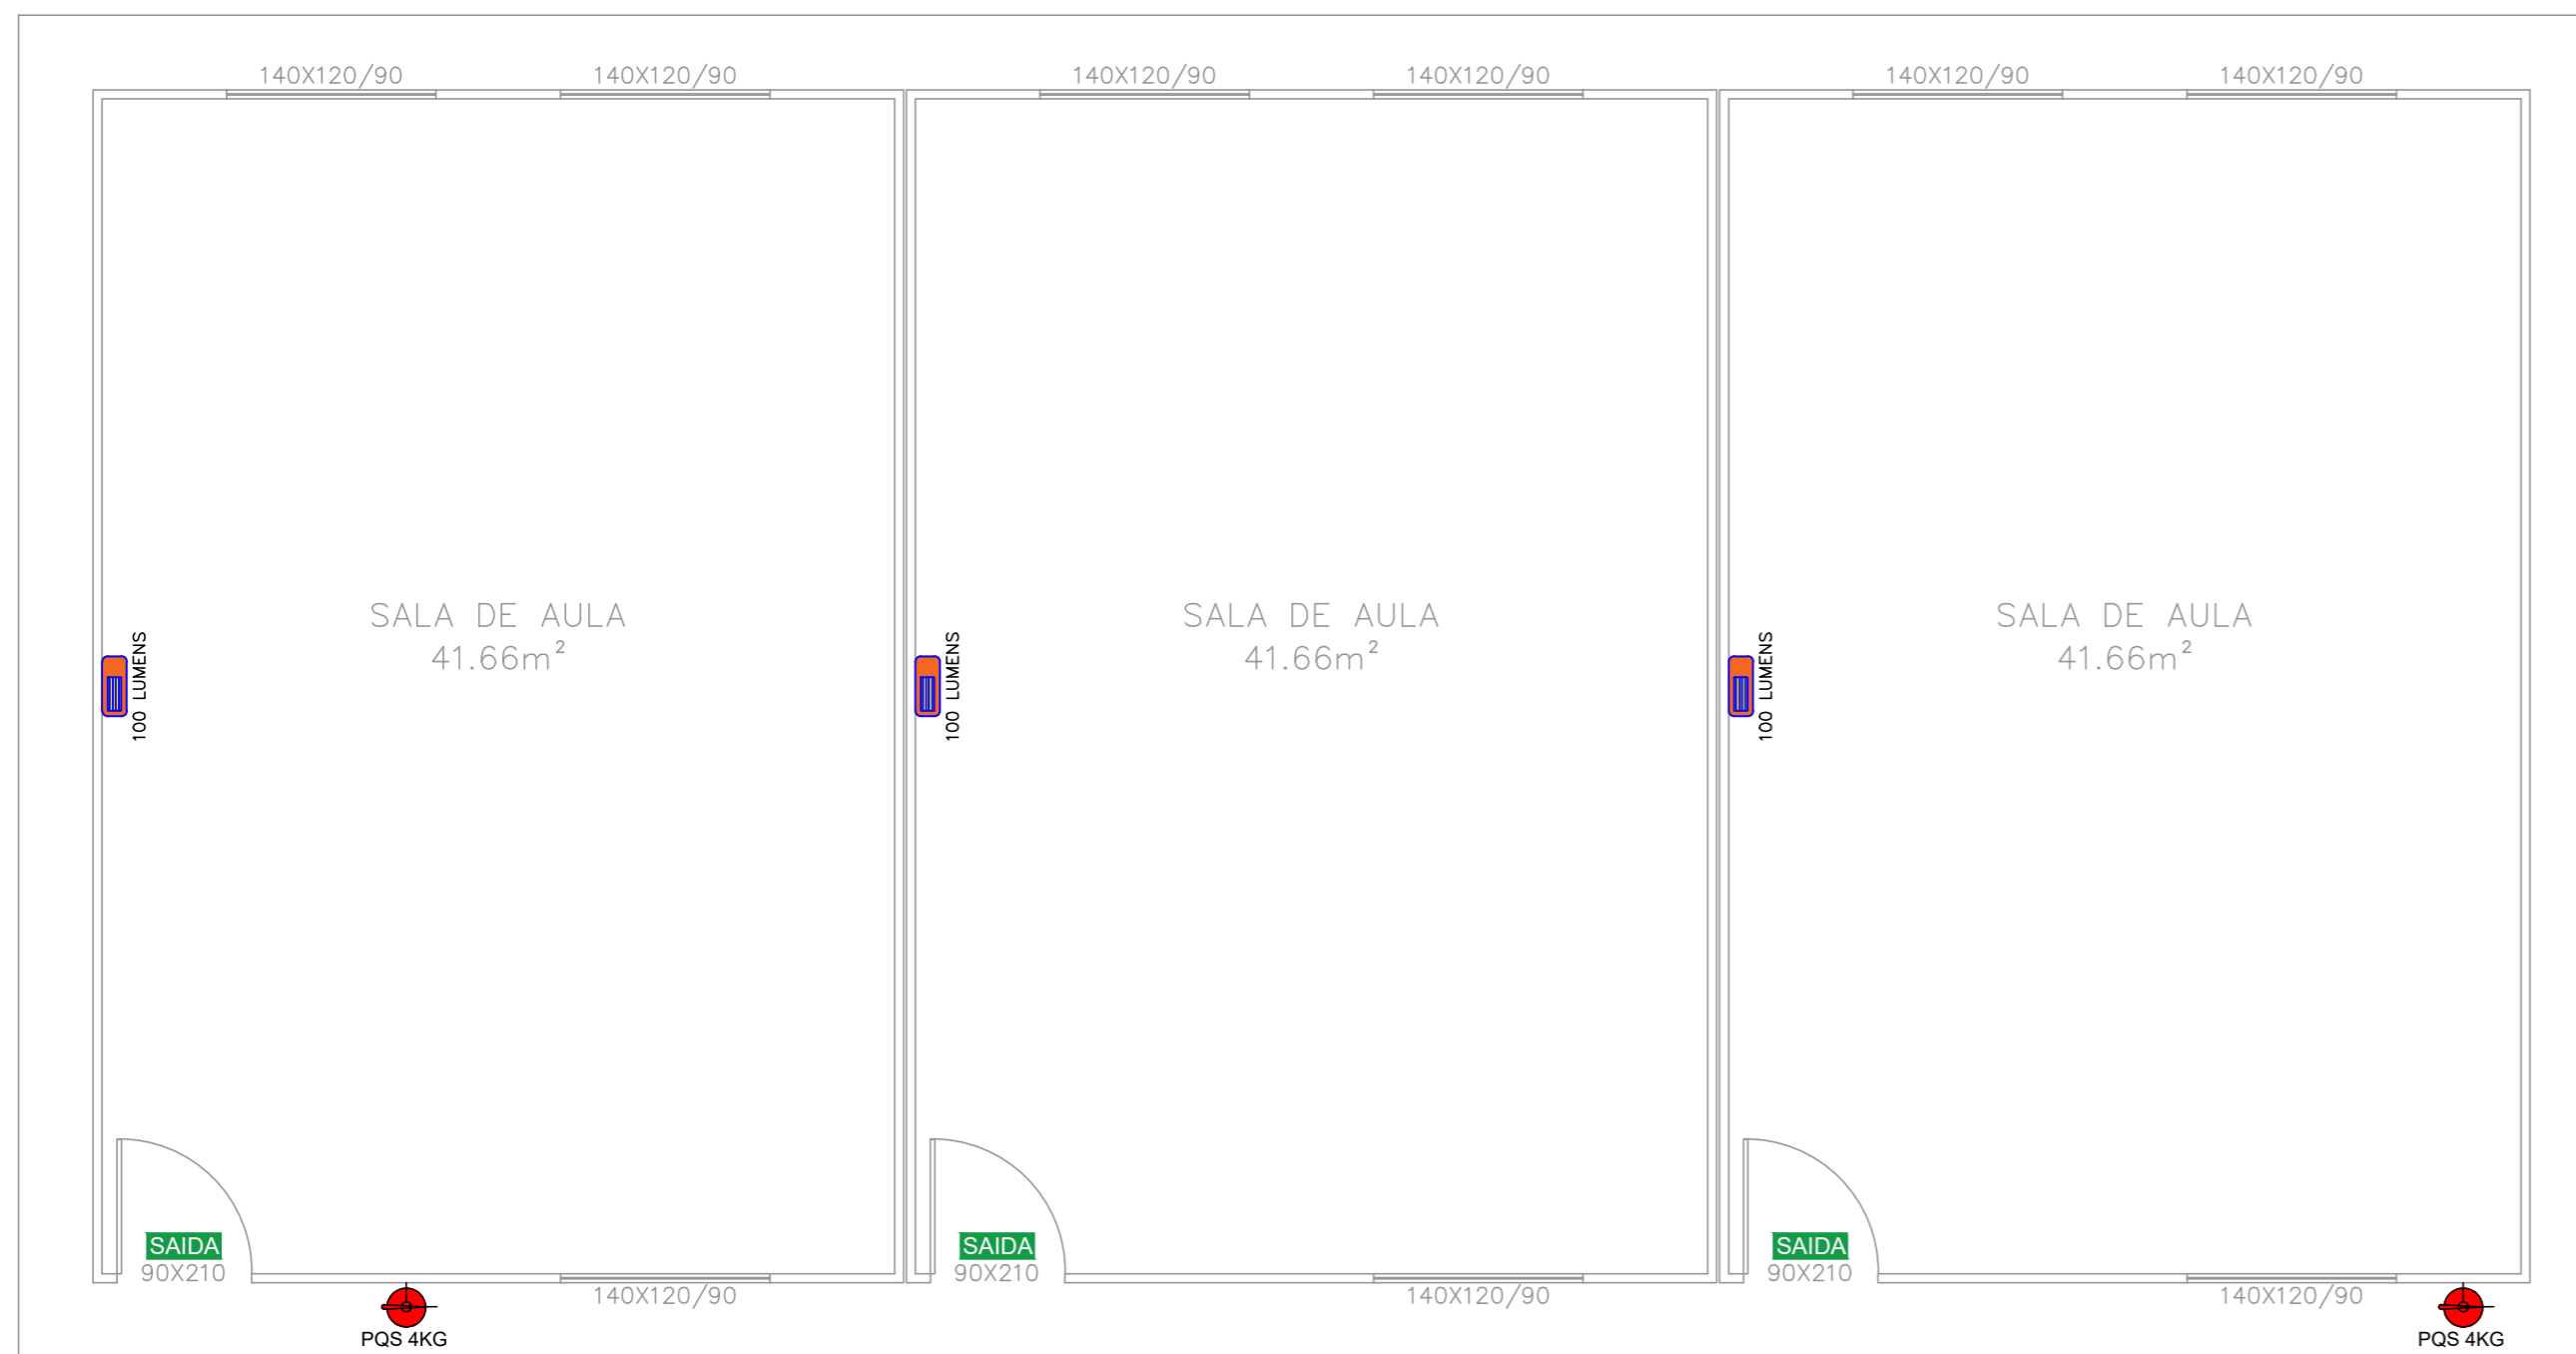


## LEGENDA / SIMBOLOGIA

PQS  — EXTINTOR PÓ QUÍMICO SECO ABC 4Kg

**SAIDA**  — PLACA DE SAÍDA FOTOLUMINESCENTE

110 LÚMENS  — LUMINÁRIA DE EMERGÊNCIA 110 LÚMENS



**PROJETO PREVENTIVO CONTRA INCÊNDIO**  
Esc. 1/50

PROPRIETARIO <b>MUNICÍPIO DE ANTONIO CARLOS</b>			ASSINATURA	
LOCAL			AREA <b>130,00m²</b>	FOLHA <b>PCI 01</b>
OBRA				
TITULO			RESP. TÉCNICO	
DESENHO	ESCALA	DATA <b>JUNHO/2023</b>		
RESP. TÉCNICO				