



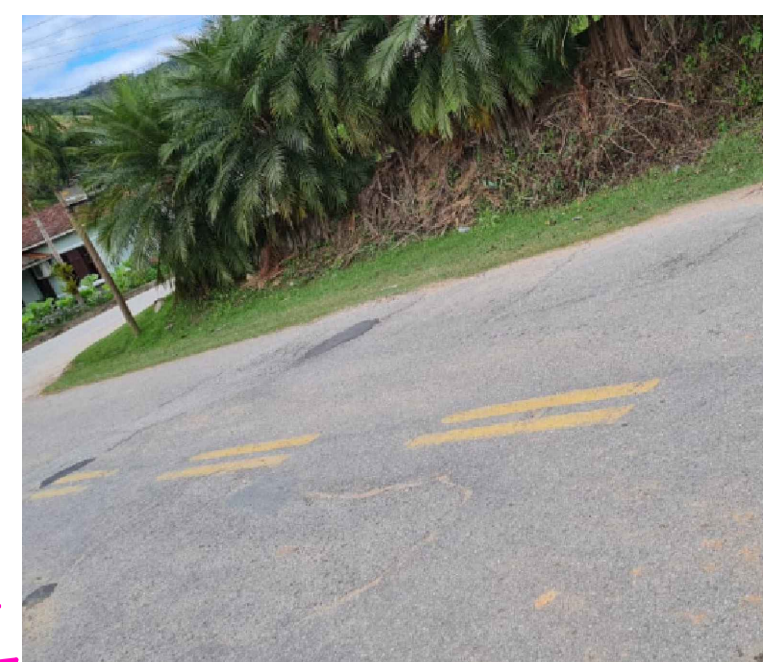

ESTACA 0 - RS
7,00 m²




ESTACA 8 A 9 - RS
65,00 m²

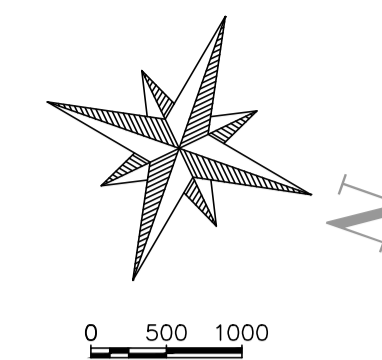

LEGENDA

- POSTE EXISTENTE
- REPARO SUPERFICIAL
- REPARO PROFUNDO/ RECONSTRUÇÃO
- FRESAGEM + RECOMPOSIÇÃO COM CBUQ
- LOMBADA EXISTENTE
- BORDOS EXISTENTES - ASFALTO

¹ RS - REPARO SUPERFICIAL
 ² RP - REPARO PROFUNDO/ RECONSTRUÇÃO
 ³ F+CA - FRESAGEM + RECOMPOSIÇÃO COM CBUQ

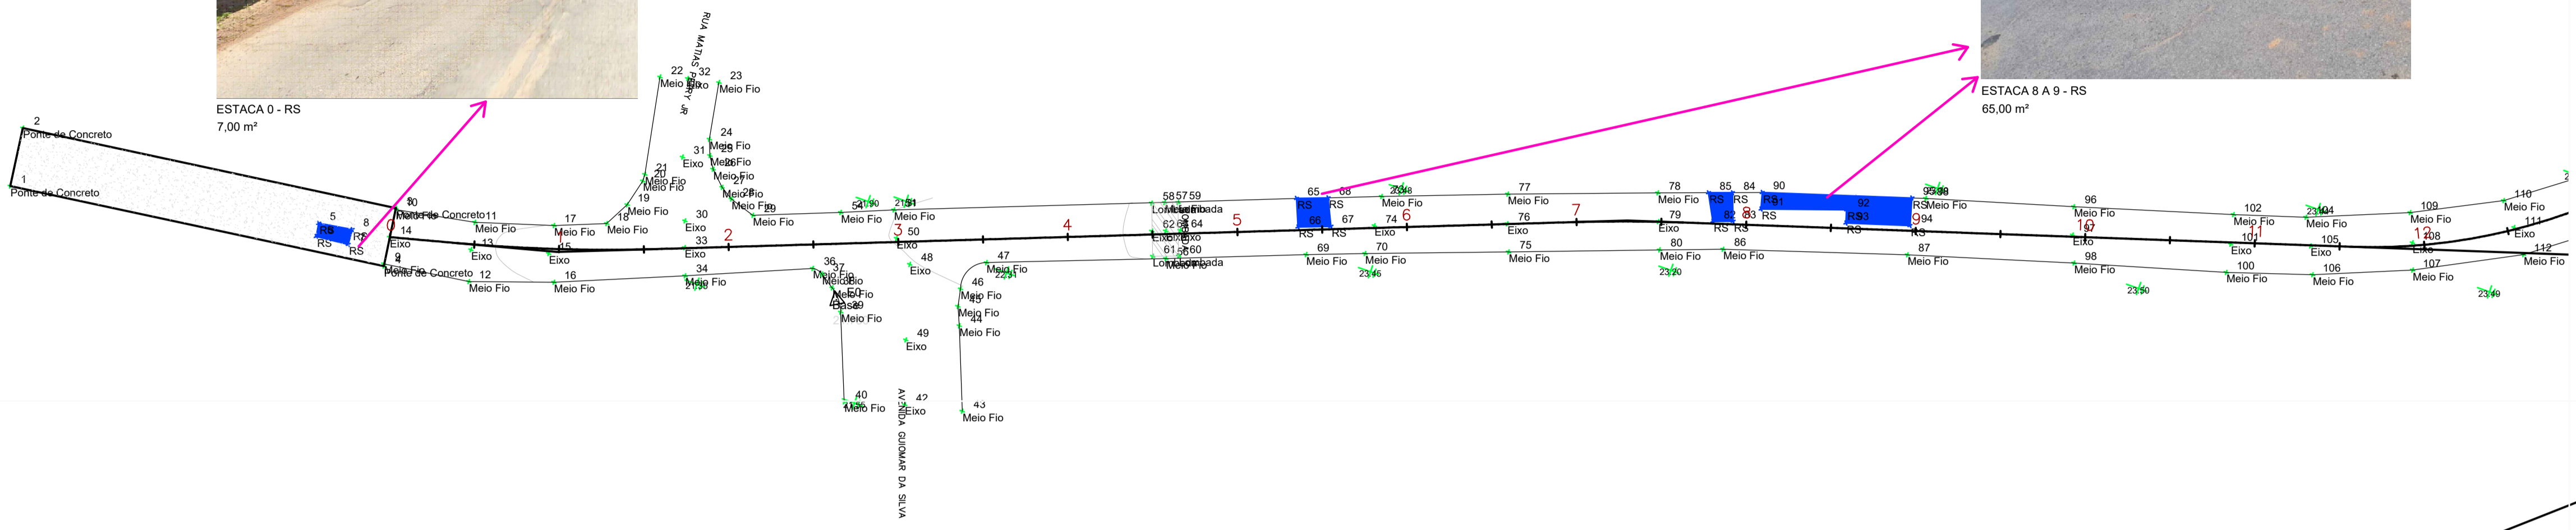

1...3_GRANF_INFRA_AC_ESTRADA_NILTON_OLEGARIO_SCHMITT - Reconstrução.dwg

22.08.2023 GRANFPOLIS



ESTACA 28 - RP
132,00 m²



ESTACA 28 - RS
32,00 m²

PROJETO GEOMÉTRICO

MUNICÍPIO		ANTÔNIO CARLOS – SC	
OBRA	RUA NILTO OLEGÁRIO SCHMITT	CONTEÚDO	DEMARCAÇÕES DE PONTOS DE REPAROS PROFUNDOS E SUPERFICIAIS NO PAVIMENTO ASFÁLTICO
PROJETO		APROVAÇÃO DA PREFEITURA	
REVISÃO	VERSÃO INICIAL	DATA	AGOSTO/2023
		FRANCHA	1/3

CRISTIANE FREITAS
Engenheira Civil
CREA/SC 109.760-3

ASSOCIAÇÃO DOS MUNICÍPIOS DA REGIÃO DA GRANDE FLORIANÓPOLIS "GRANFPOLIS" ASSESSORIA DE ENGENHARIA E ARQUITETURA