



PLANTA DE IMPLANTAÇÃO DRENAGEM
RUA VEREADOR OSVALDINO HOFFMANN

ESC.: 1:500

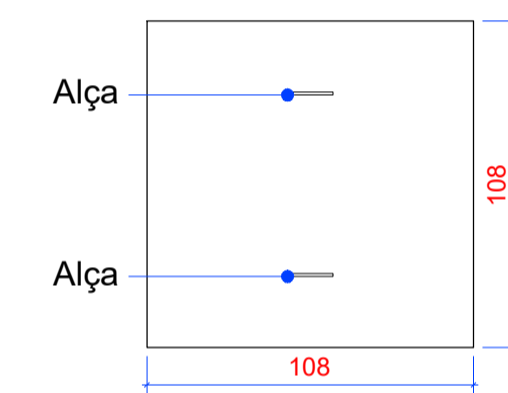


TAMPA CAIXA DE CAPTAÇÃO

ESC.: 1:25

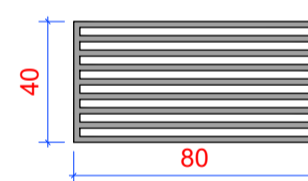


GRELHA BOCA DE LOBO

ESC.: 1:25

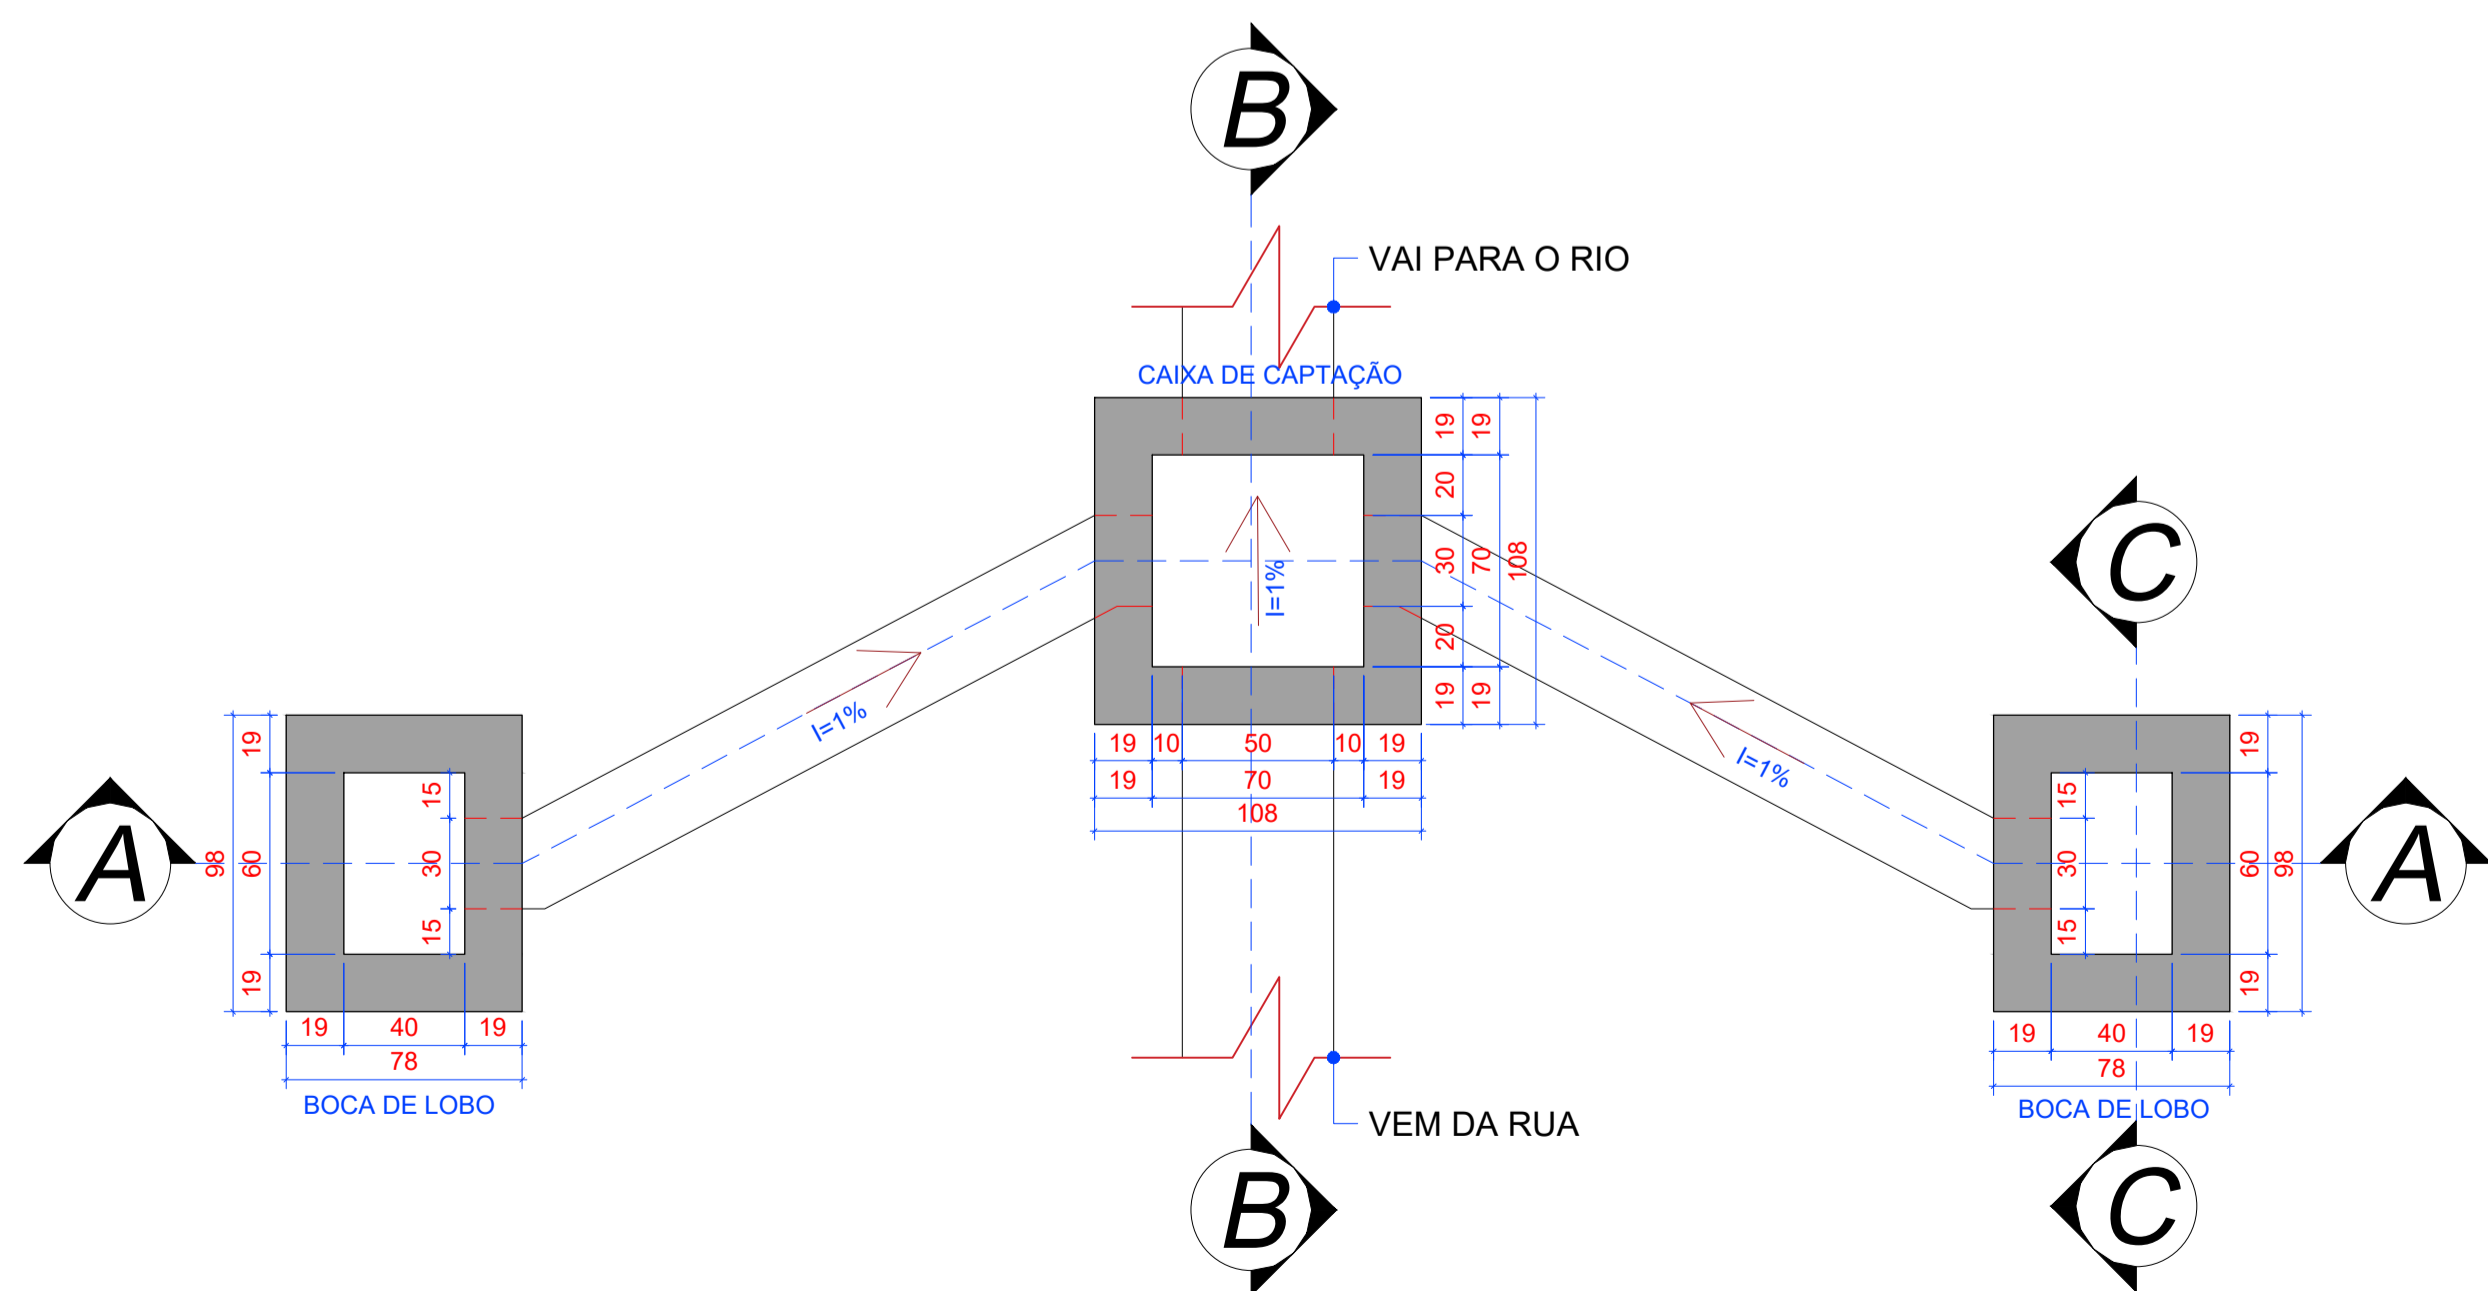

PLANTA BAIXA BOCAS DE LOBO E
CAIXA DE CAPTAÇÃO

ESC.: 1:25

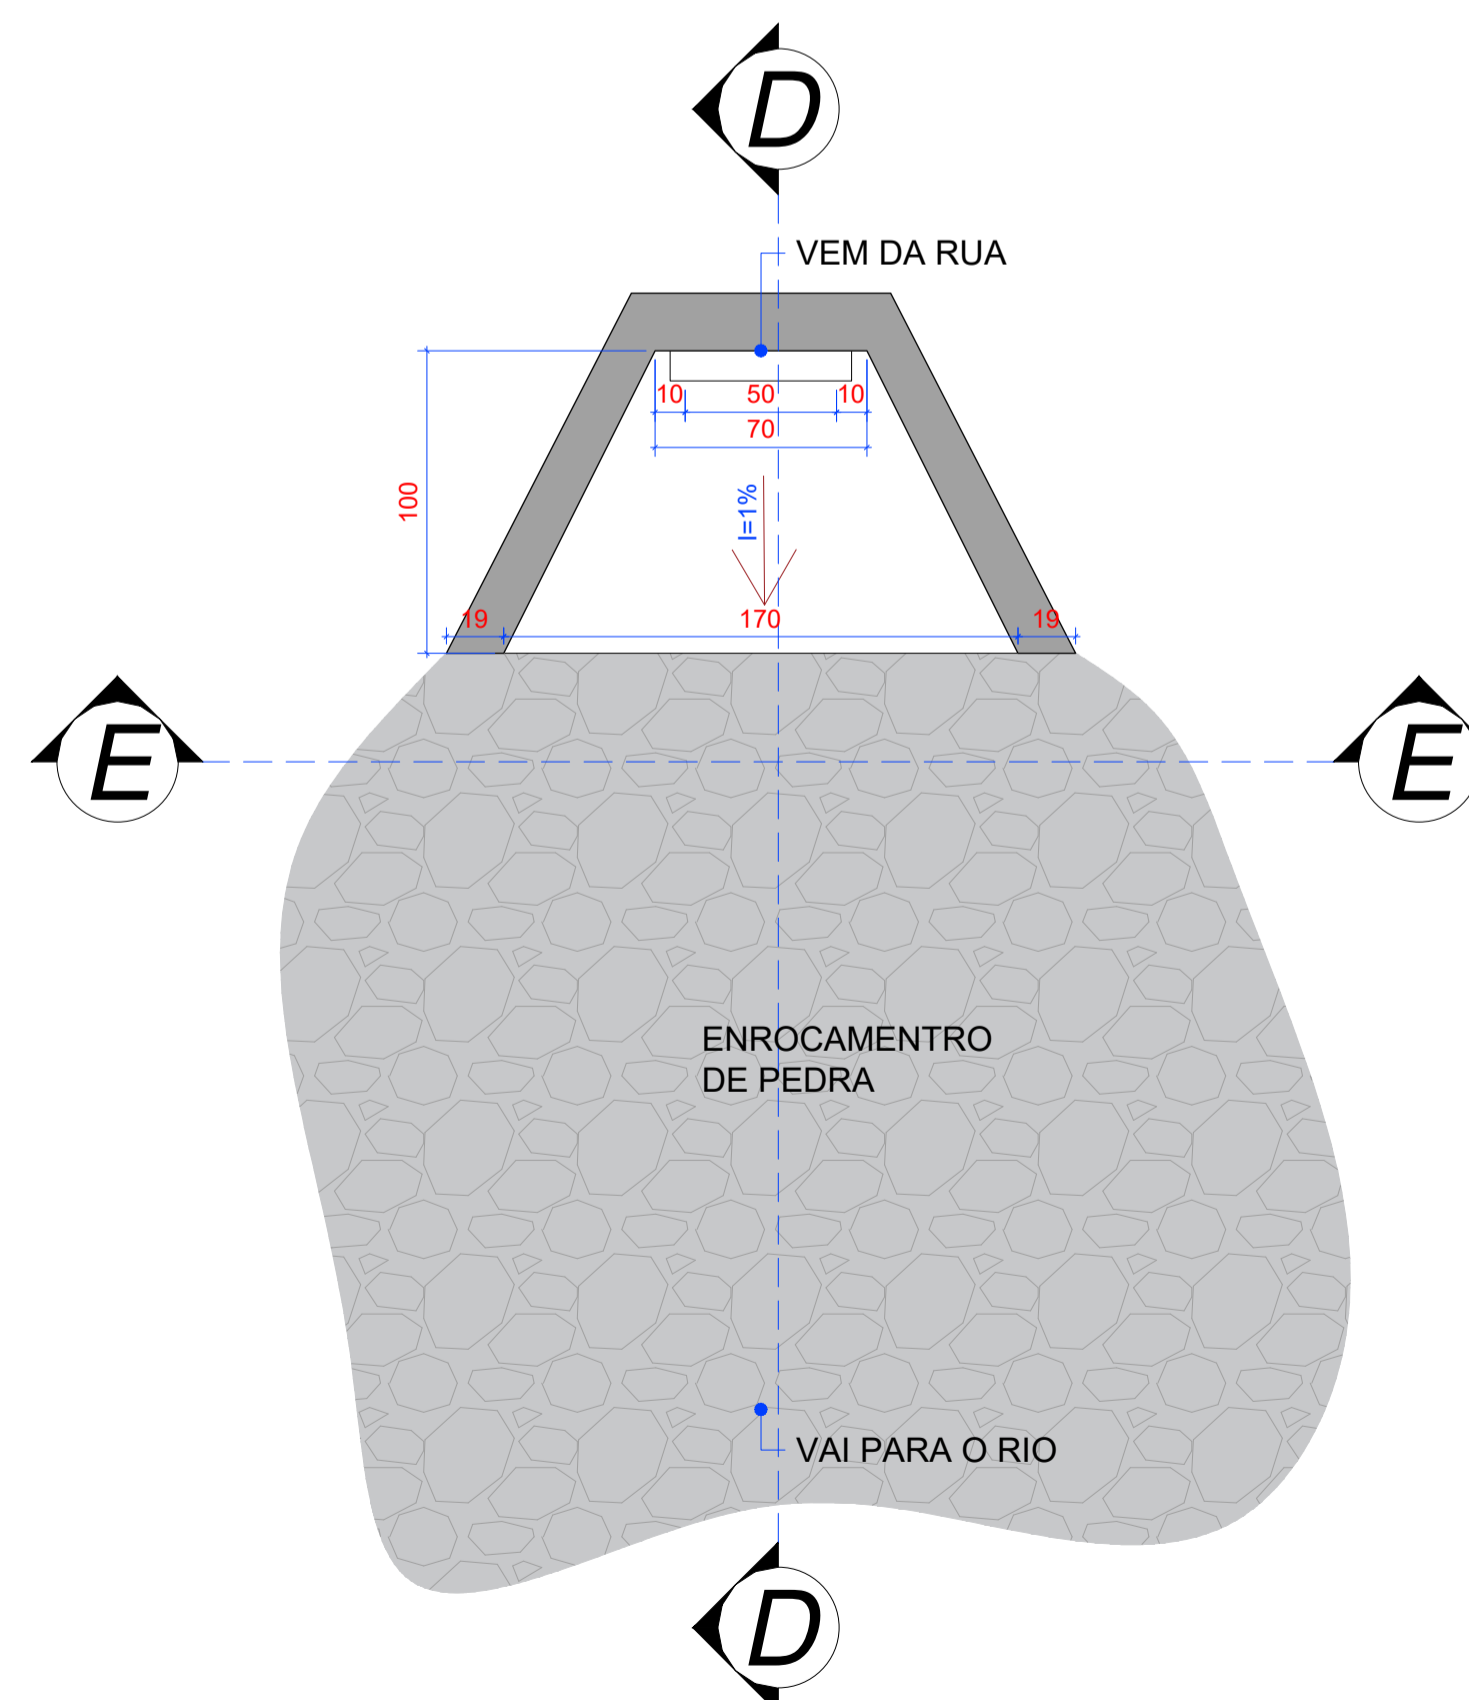

PLANTA BAIXA ALA

ESC.: 1:25

PROJETO DE DRENAGEM



PREFEITURA MUNICIPAL
DE ANTÔNIO CARLOS

PRACA ANHIELTA, 1 D- CENTRO, ANTÔNIO CARLOS- SC SECRETARIA DE DESENVOLVIMENTO URBANO 1481 3272-8623

DRENAGEM RUA VEREADOR OSVALDINO HOFFMANN		ENGENHEIRO: RUA VEREADOR OSVALDINO HOFFMANN, CENTRO- ANTÔNIO CARLOS- SC
DESCRIÇÃO: PLANTA DE IMPLANTAÇÃO PLANTA BAIXA BOCAS DE LOBO PLANTA BAIXA ALA TAMPA CAIXA DE CAPTAÇÃO GRADE	PREFEITURA MUNICIPAL DE ANTÔNIO CARLOS CNPJ: 82.892.290/0001-90	RESPONSÁVEL TÉCNICO: SILVIA TESSARI CREA: 76990-7
INDICADO		01/04
DATA: 02/04/2024		