

SEÇÕES DO ENROCAMENTO DE PEDRA ARRUMADA


LEGENDA



CORTE



ATERRO

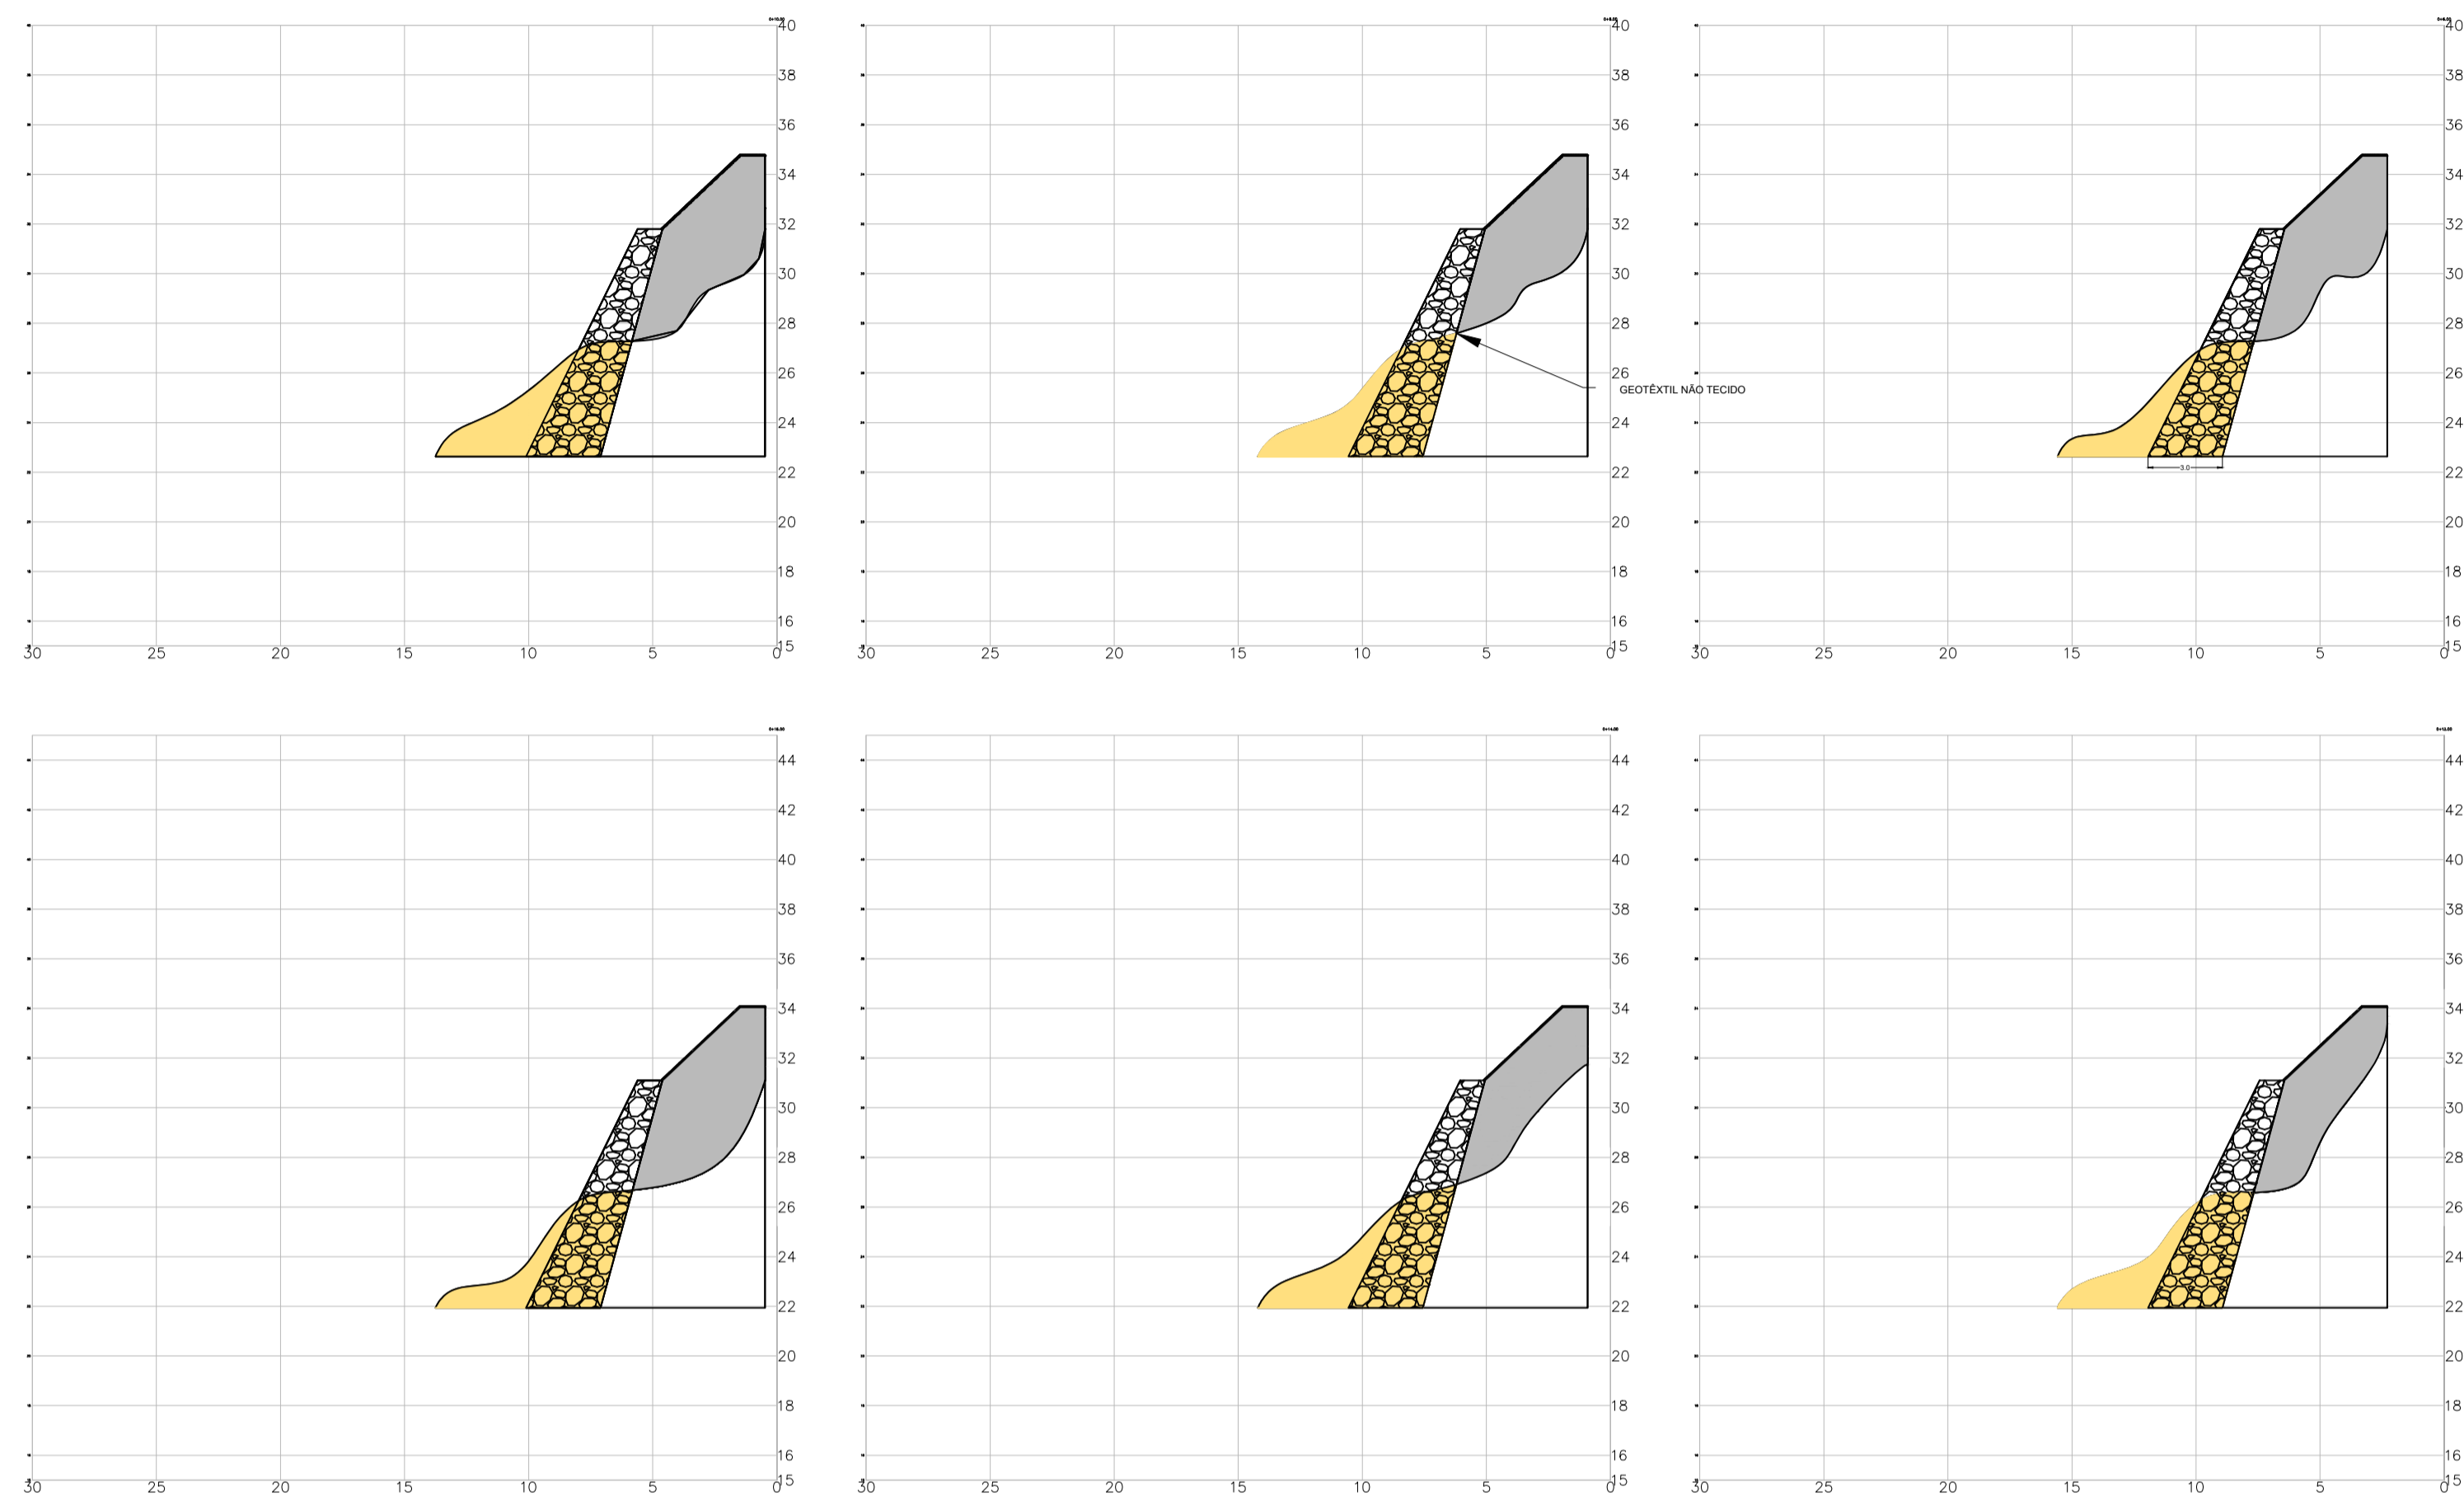

PROJETO GEOMÉTRICO



PREFEITURA MUNICIPAL
DE ANTÔNIO CARLOS

PRAÇA ANCHIETA, 10- CENTRO, ANTÔNIO CARLOS- SC

SECRETARIA DE DESENVOLVIMENTO URBANO (48) 3272-8623

OBRA: ESTABILIZAÇÃO DE TALUDE COM ENROCAMENTO
DE PEDRA NA RUA ANTONIO WEBER

DESCRIÇÃO:
PLANTA BAIXA E SEÇÕES DO
ENROCAMENTO DE PEDRAS

PREFEITURA MUNICIPAL DE ANTÔNIO CARLOS
CNPJ: 82.892.290/0001-90

ENDEREÇO:
RUA ANTÔNIO WEBER, CANUDOS - ANTÔNIO
CARLOS- SC

RESPONSÁVEL TÉCNICO:

SILVIA TESSARI
CREA: 76.990-7

ESCALA:
INDICADO

DATA:
13/05/2024

02/02