


PONTE

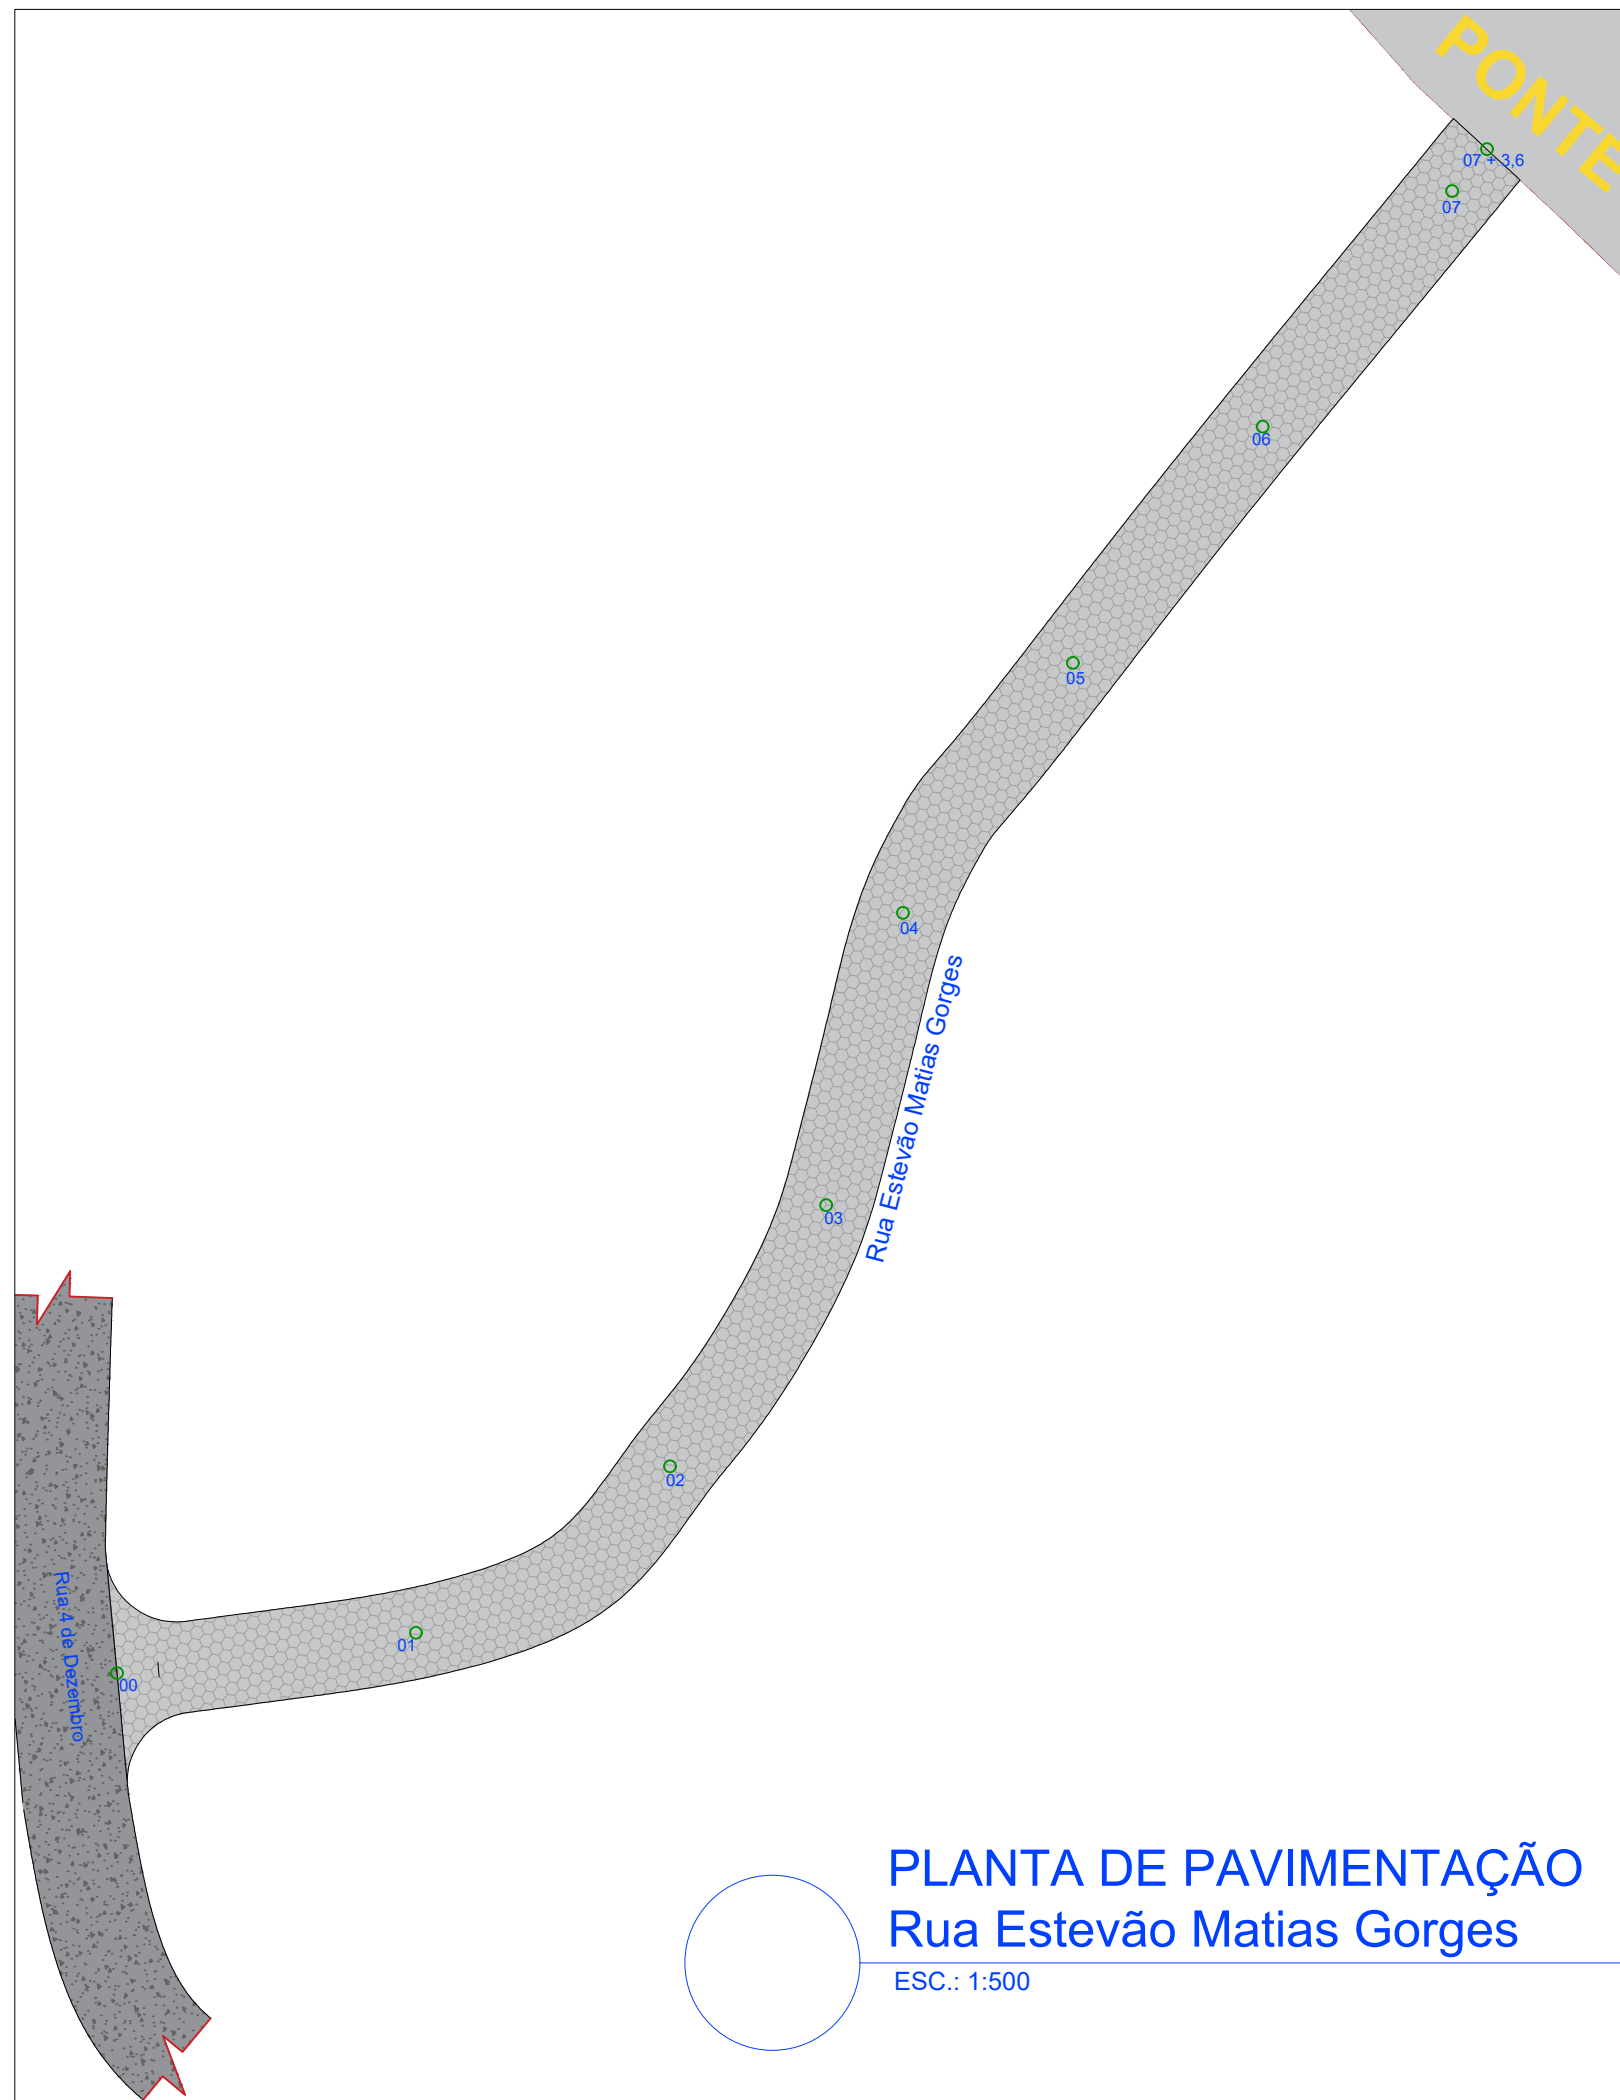

PLANTA DE PAVIMENTAÇÃO
Rua Estevão Matias Gorges

ESC.: 1:500

PROJETO DE DRENAGEM



PREFEITURA MUNICIPAL
DE ANTÔNIO CARLOS

PRAÇA ANCHIETA, 10- CENTRO, ANTÔNIO CARLOS- SC

SECRETARIA DE DESENVOLVIMENTO URBANO (48) 3272-8623

OBRA: PAV. E DRENAGEM RUA ESTEVÃO MATIAS GORGES			
DESCRIÇÃO: PLANTA PAVIMENTAÇÃO	PREFEITURA MUNICIPAL DE ANTÔNIO CARLOS CNPJ: 82.892.290/0001-90	ENDEREÇO: RUA ESTEVÃO MATIAS GORGES, SANTA BARBARA ANTÔNIO CARLOS- SC	
RESPONSÁVEL TÉCNICO: SILVIA TESSARI CREA: 76990-7	ESCALA: INDICADO	01 / ₀₅	
	DATA: 10/05/2024		