


PLANTA BAIXA ALA

ESC.: 1:25

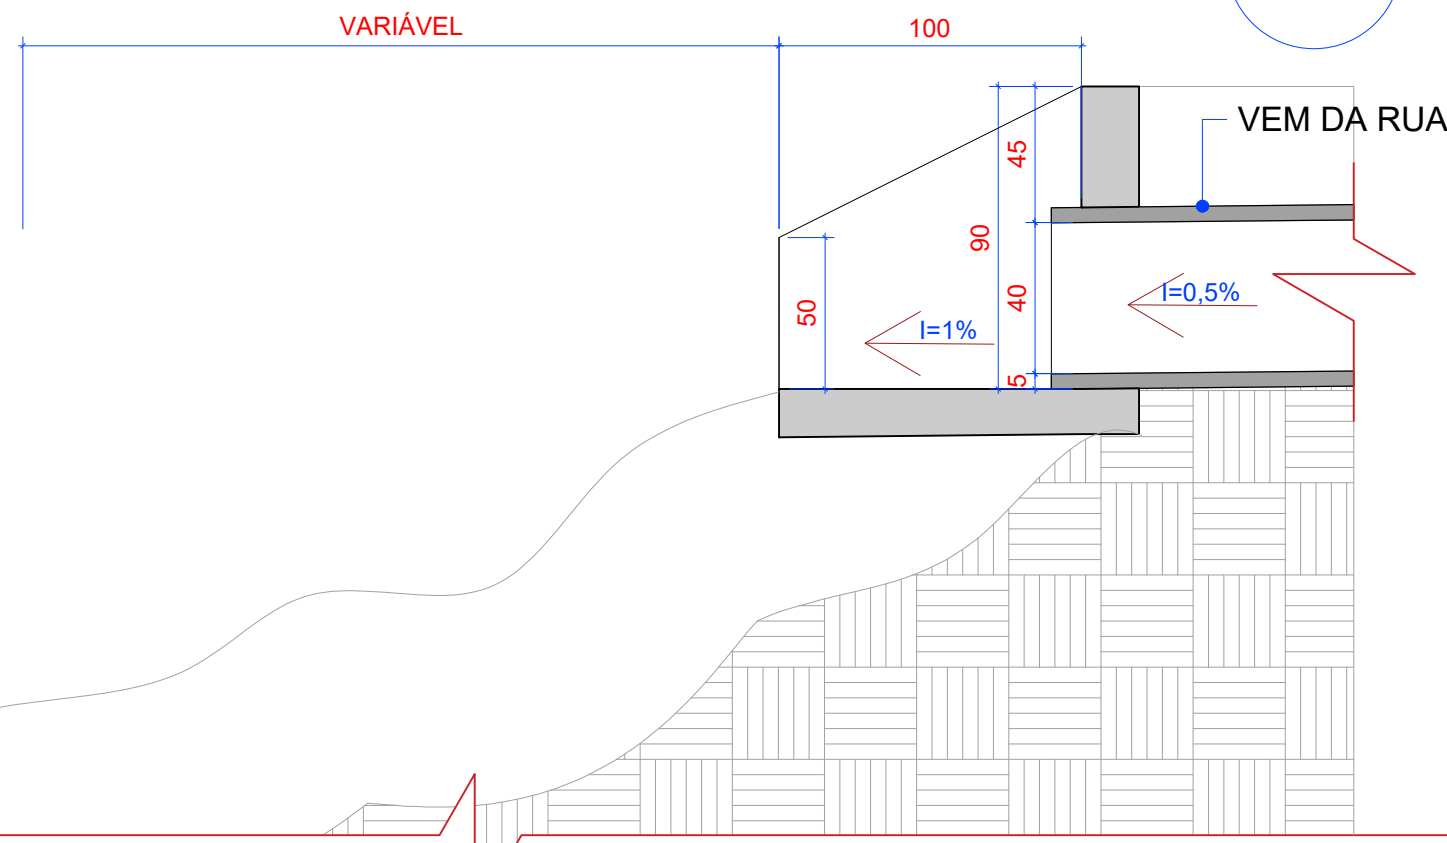

CORTE CC

ESC.: 1:25

PROJETO DE DRENAGEM



PREFEITURA MUNICIPAL DE ANTÔNIO CARLOS

PRAÇA ANCHIETA, 10- CENTRO, ANTÔNIO CARLOS- SC

SECRETARIA DE DESENVOLVIMENTO URBANO (48) 3272-8623

OBRA: PAV. E DRENAGEM RUA ESTEVÃO MATIAS GORGES			
DESCRIÇÃO: PLANTA BAIXA ALA CORTE CC	PREFEITURA MUNICIPAL DE ANTÔNIO CARLOS CNPJ: 82.892.290/0001-90	ENDEREÇO: RUA ESTEVÃO MATIAS GORGES, SANTA BARBARA ANTÔNIO CARLOS- SC	
RESPONSÁVEL TÉCNICO: SILVIA TESSARI CREA: 76990-7		ESCALA: INDICADO	04/05
		DATA: 10/05/2024	