



DETALHE 02- COBERTURA PERGOLADO
 ESC.: 1:50

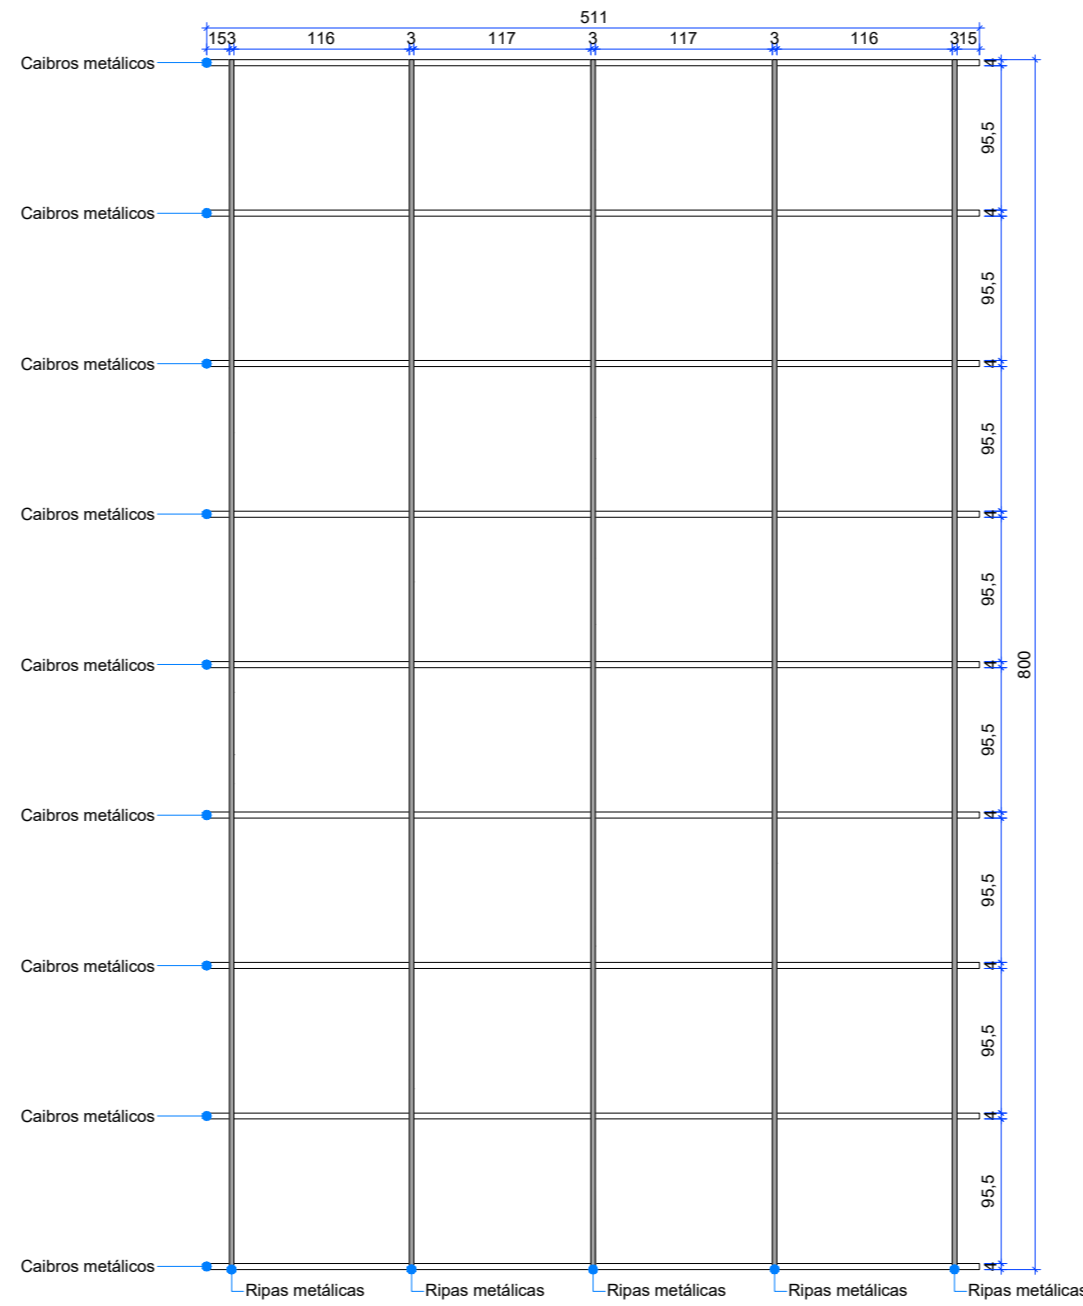


DETALHE 02- ESTRUTURA
 ESC.: 1:50

NOTA: estrutura metálica nova na cor branca sendo:
 - Pontaletes 7x10cm
 - Terças 7x10cm
 - Caibros 4x7cm
 - Ripas 3x6cm
 Cobertura em policarbonato compacto liso 3mm cor fumê com i= 10% desaguando na calha existente da cobertura. A estrutura da cobertura nova será fixada nas platibandas e vigas existentes. Fornecedor, as medidas devem ser conferidas "in loco" para posteriormente serem executadas.

CARIMBOS E APROVAÇÃO

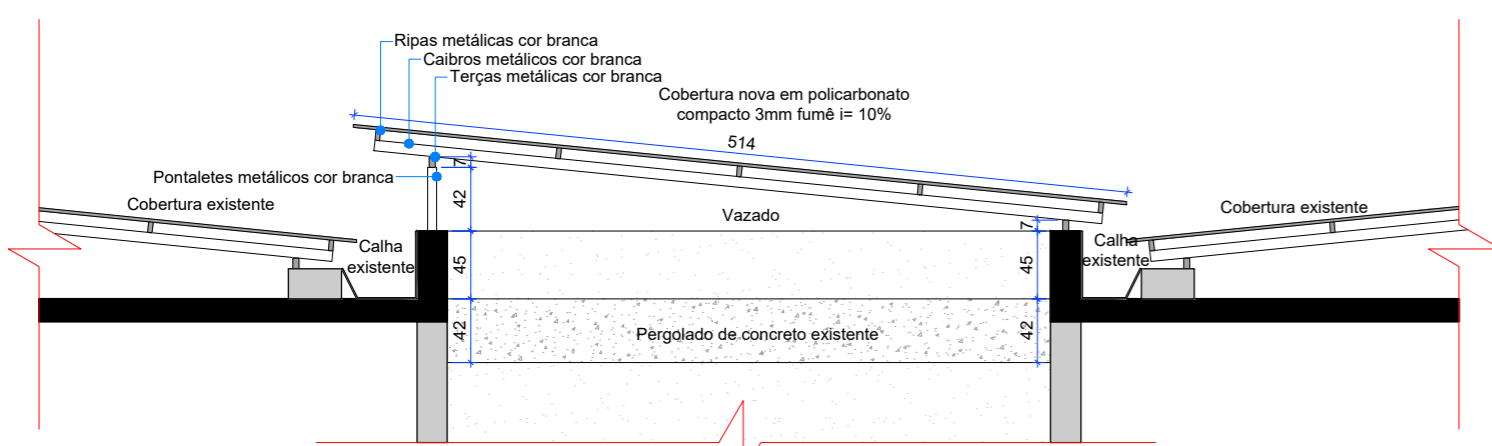

DETALHE 02- CORTE AA
 ESC.: 1:50

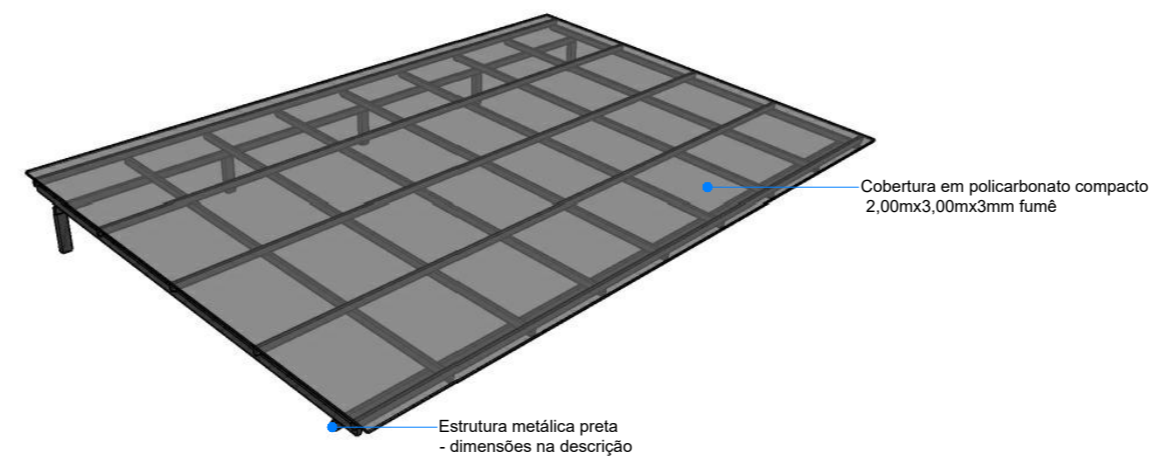

DETALHE 02- PERSPECTIVA
 ESC.: 1:50

PROJETO DE COBERTURA



PREFEITURA MUNICIPAL
 DE ANTÔNIO CARLOS

PRAÇA ANCHIETA, 10º CENTRO, ANTÔNIO CARLOS- SC

SECRETARIA DE DESENVOLVIMENTO URBANO (48) 3272-8623

OBRA: PROJETO DE COBERTURAS CEIM JOÃO J. DE AMORIM		ENDEREÇO: RUA PEQUENO PRÍCIPE, CENTRO- ANTÔNIO CARLOS-SC	
DESCRIÇÃO: -DETALHE 02- COBERTURA PERGOLADO -DETALHE 02- ESTRUTURA COBERTURA -DETALHE 02- CORTE AA -DETALHE 02- PERSPECTIVA		PREFEITURA MUNICIPAL DE ANTÔNIO CARLOS CNPJ: 82.892.290/0001-90	
RESPONSÁVEL TÉCNICO: SILVIA TESSARI CREA: 76.990-7		ESCALA: INDICADO DATA: 08/05/2024	