




CORTE AA
ESC.: 1:50

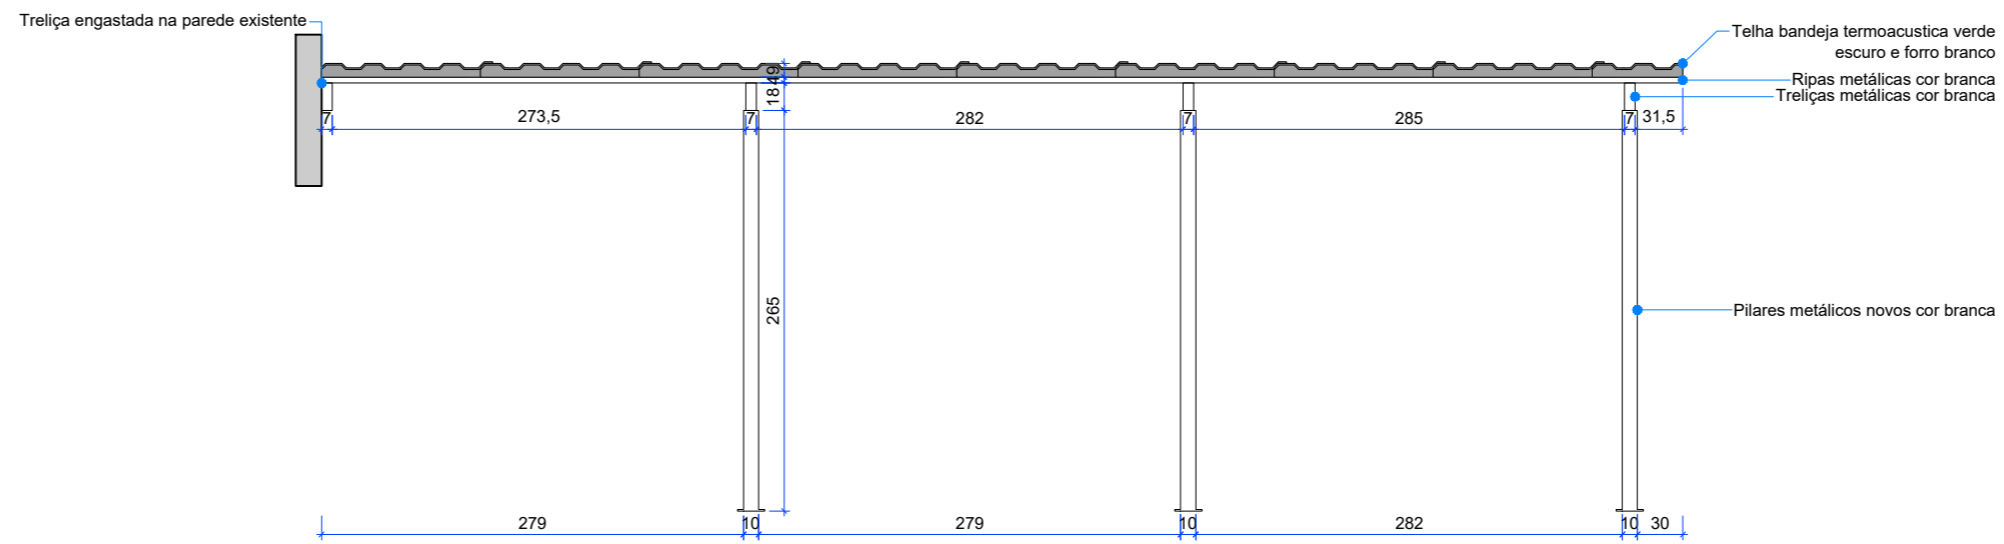


CORTE BB
ESC.: 1:50

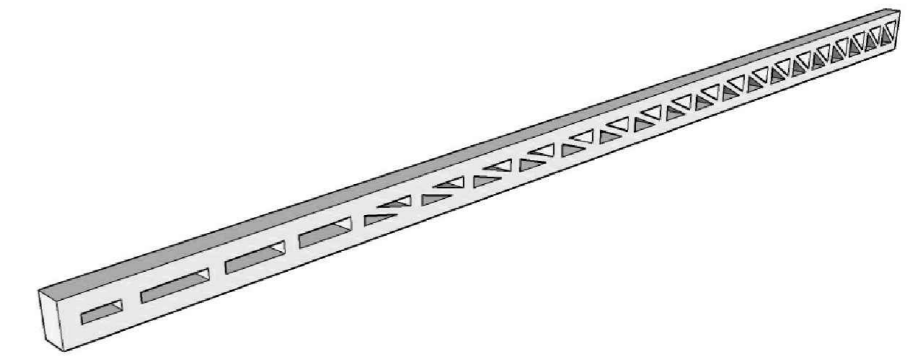

PERSPECTIVA TRELIZA
SEM ESCALA

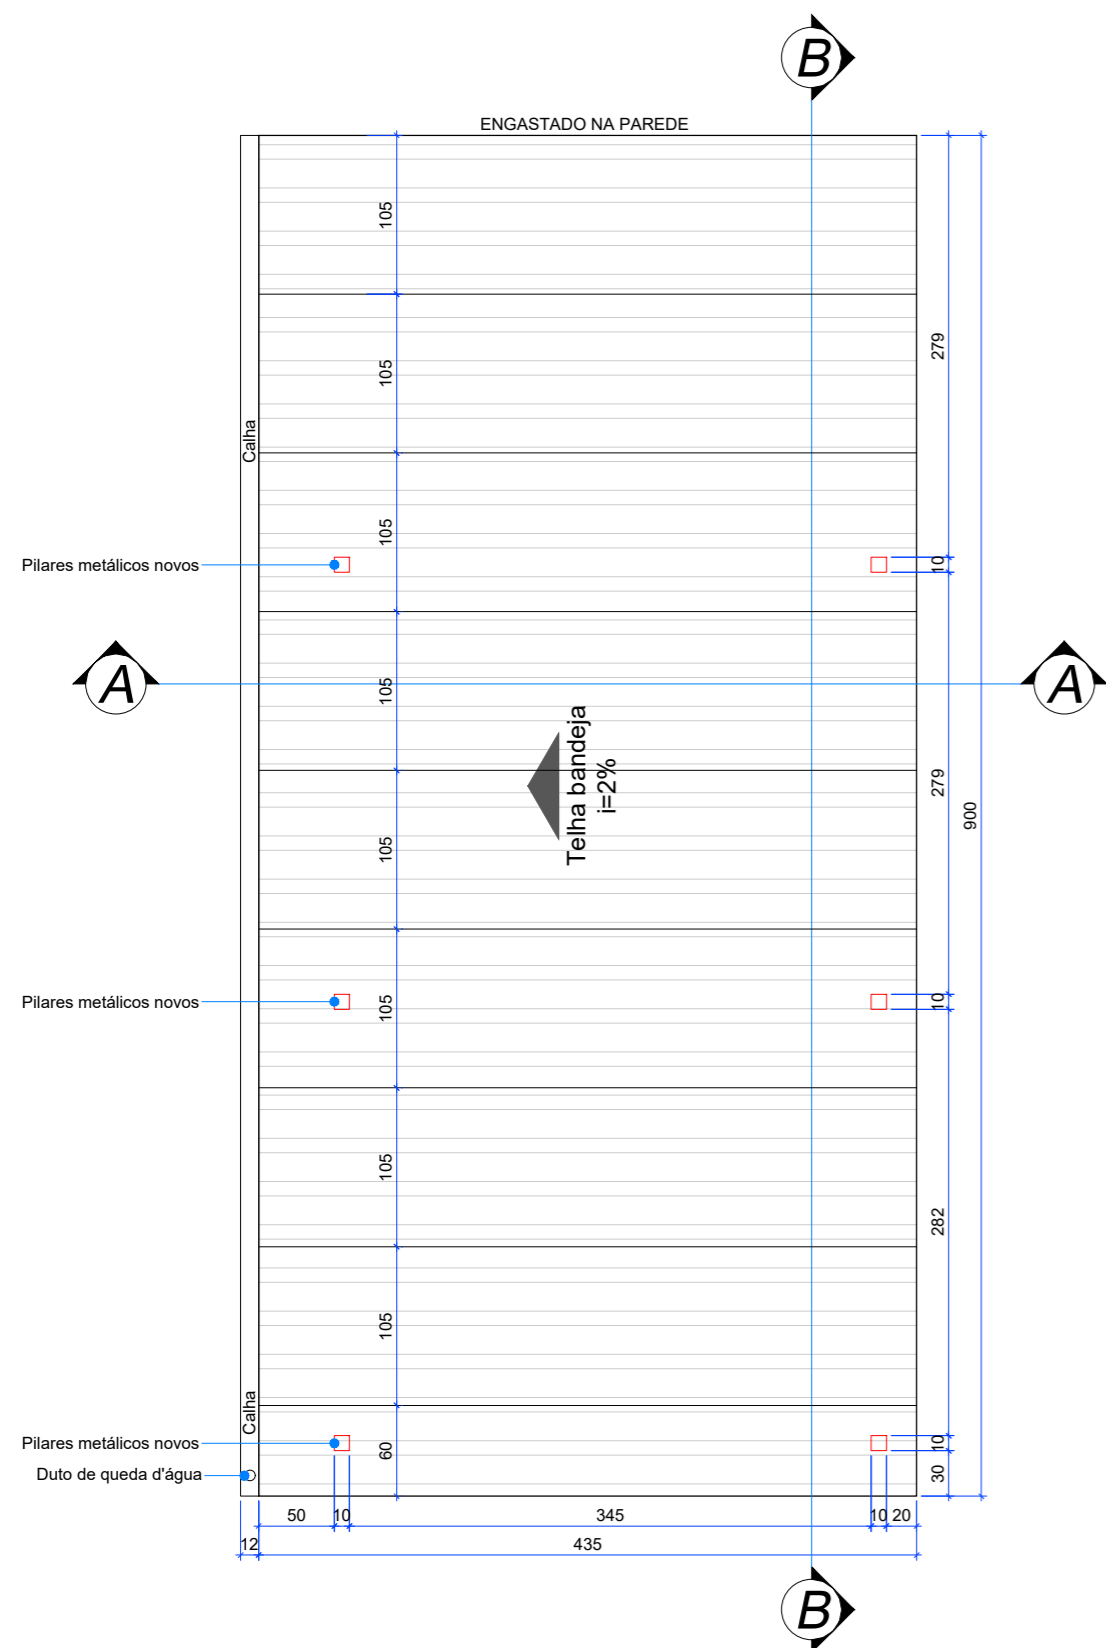

COBERTURA FRONTAL
ESC.: 1:50

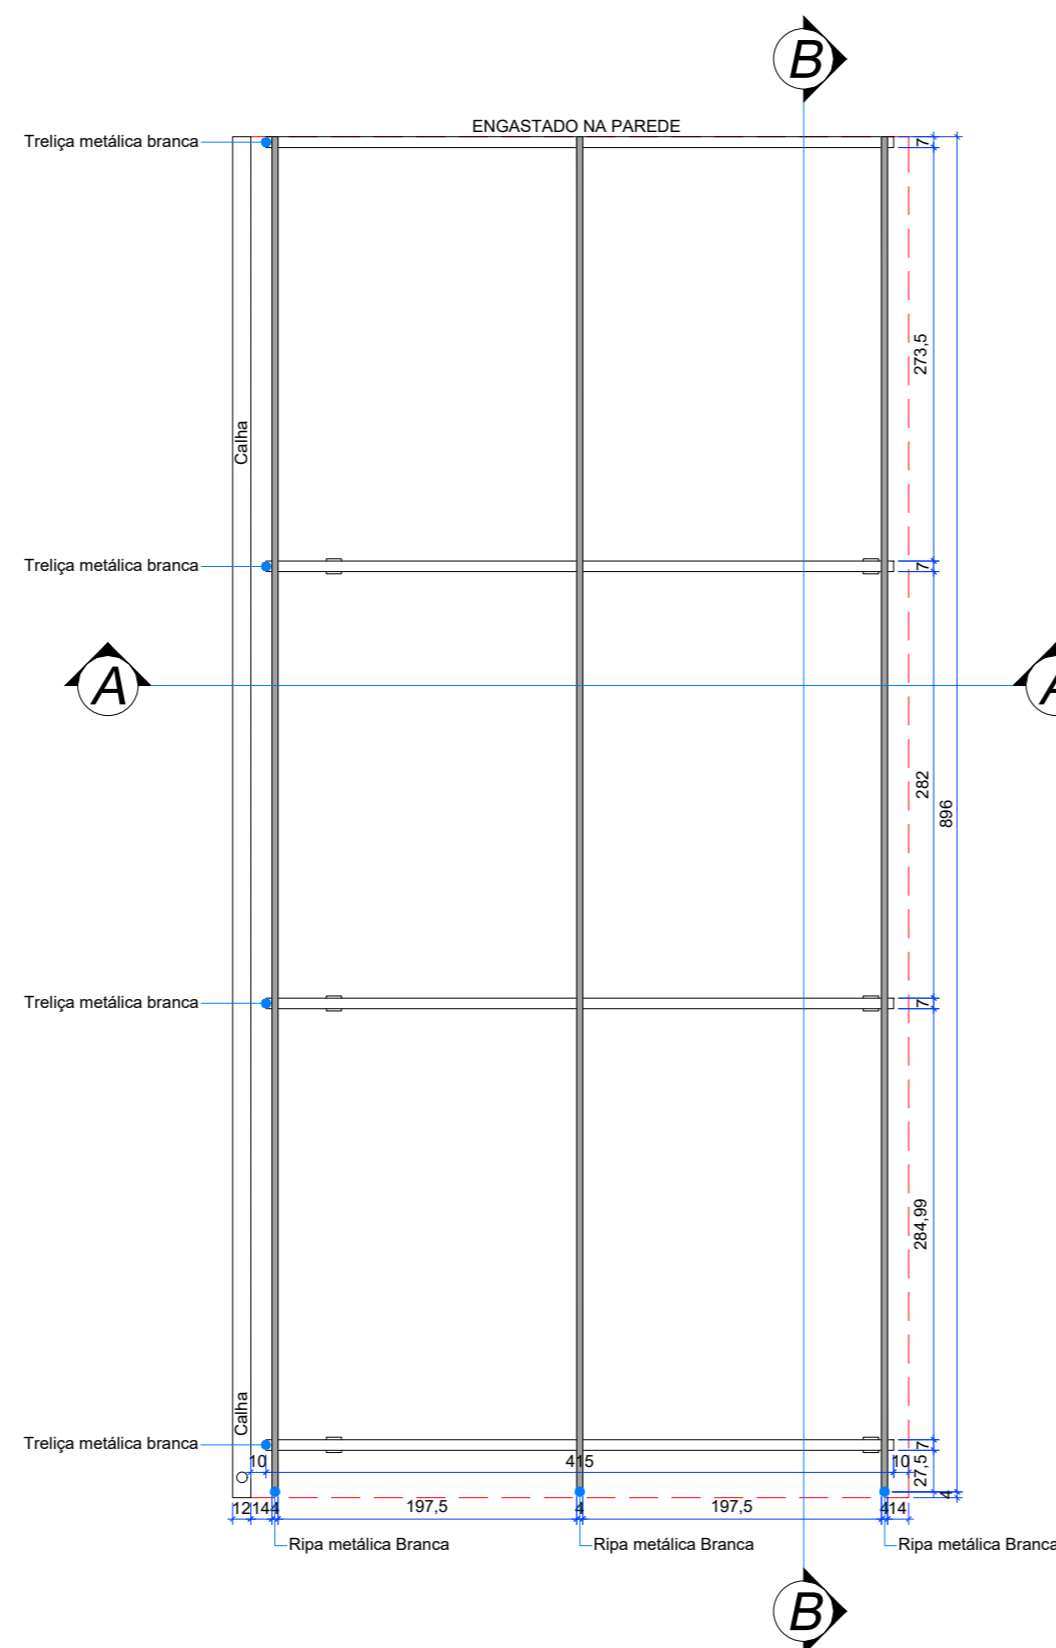

ESTRUTURA COBERTURA
ESC.: 1:50

NOTA: estrutura metálica nova na cor branca sendo:
- Pilares 10x10cm
- Trelizas 7x10-18cm
- Ripas 4x7cm
Cobertura em telha bandeja termoacustica na cor verde e forro na cor branca. Calha metálica na lateral conforme indicado em projeto na cor branca, com duto de descida d'água. A estrutura da cobertura nova será fixada no calçamento existente. Fornecedor, as medidas devem ser conferidas "in loco" para posteriormente serem executadas.

CARIMBOS E APROVAÇÃO

PROJETO DE COBERTURA



PREFEITURA MUNICIPAL DE ANTÔNIO CARLOS

PRAÇA ANCHIETA, 10º CENTRO, ANTÔNIO CARLOS- SC

SECRETARIA DE DESENVOLVIMENTO URBANO (48) 3272-8623

OBRA: COBERTURA FRONTAL NEM VERÔNICA G. PAULI		ENDEREÇO: RUA PEDRO GERÔNIMO GUESSER, RACHADEL- ANTÔNIO CARLOS- SC	
DESCRIÇÃO: -PLANTA COBERTURA -PLANTA ESTRUTURA -CORTE AA -CORTE BB -PERSPECTIVA TRELIZA		PREFEITURA MUNICIPAL DE ANTÔNIO CARLOS CNPJ: 82.892.290/0001-90	
RESPONSÁVEL TÉCNICO: SILVIA TESSARI CREA: 76.990-7		ESCALA: INDICADO	
		DATA: 09/05/2024	