



CARIMBOS E APROVAÇÃO

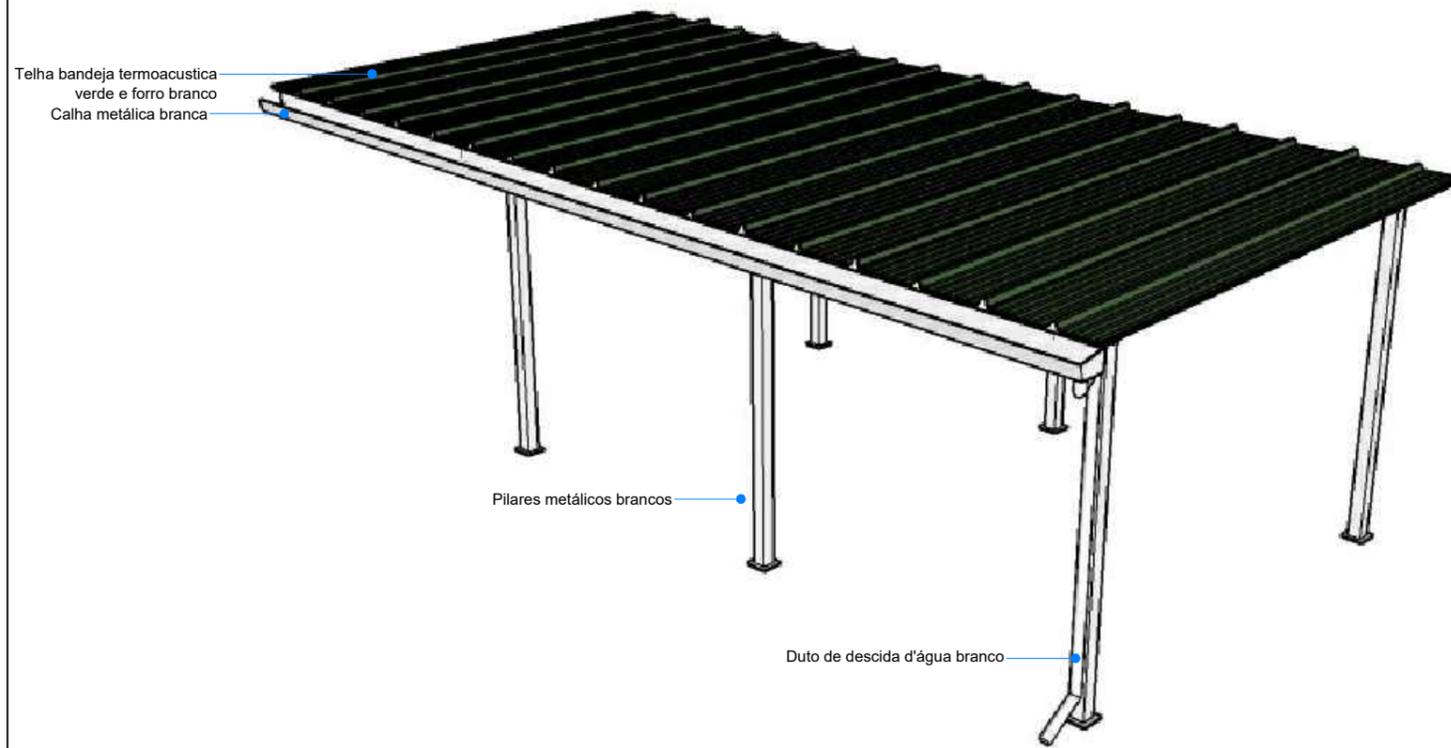

PERSPECTIVA COMPLETA
SEM ESCALA

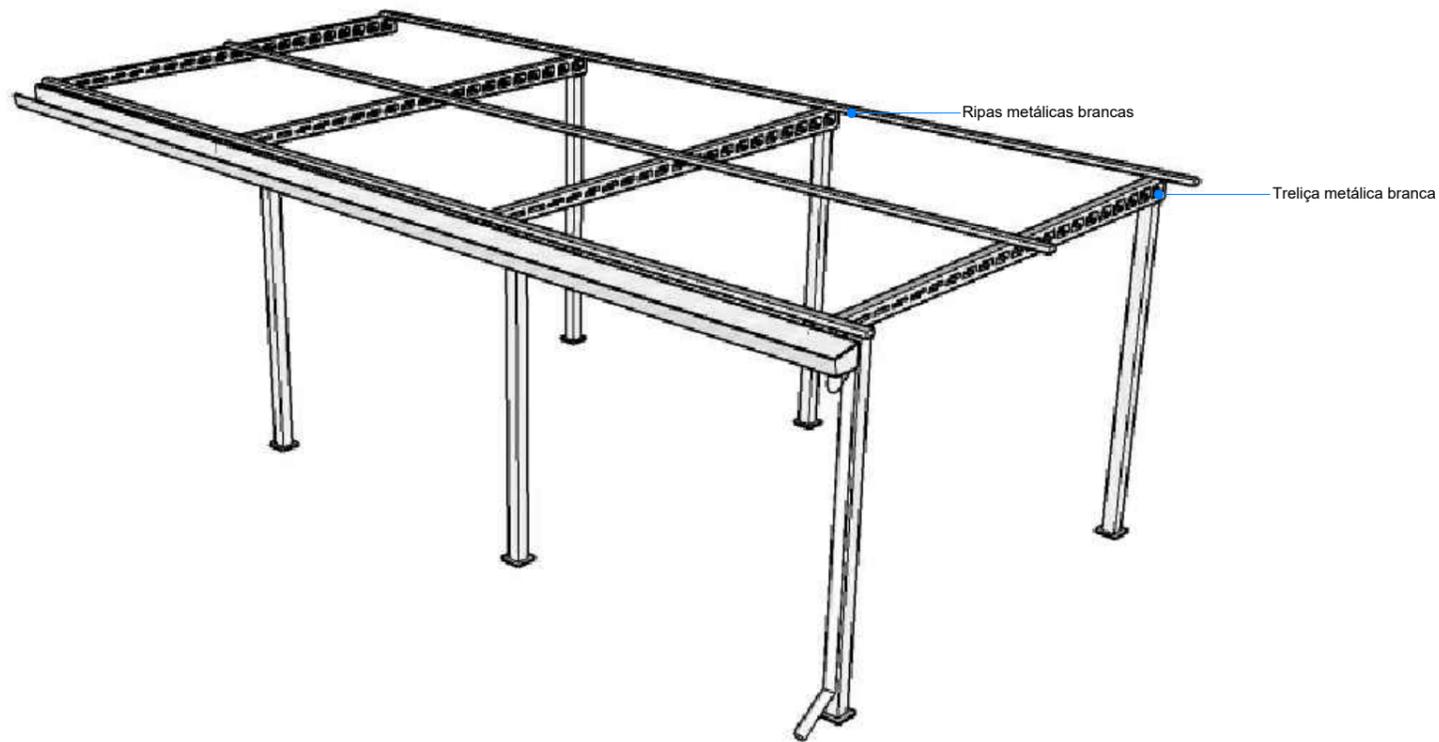

PERSPECTIVA ESTRUTURA
SEM ESCALA

PROJETO DE COBERTURA



PREFEITURA MUNICIPAL
DE ANTÔNIO CARLOS

PRAÇA ANCHIETA, 10- CENTRO, ANTÔNIO CARLOS- SC

SECRETARIA DE DESENVOLVIMENTO URBANO (48) 3272-8623

OBRA: COBERTURA FRONTAL NEM VERÔNICA G. PAULI			
DESCRIÇÃO: -PERSPECTIVA COMPLETA -PRESPECTIVA ESTRUTURA	PREFEITURA MUNICIPAL DE ANTÔNIO CARLOS CNPJ: 82.892.290/0001-90	ENDEREÇO: RUA PEDRO GERÔNIMO GUESSER, RACHADEL- ANTÔNIO CARLOS- SC	
	RESPONSÁVEL TÉCNICO: SILVIA TESSARI CREA: 76.990-7	ESCALA: INDICADO	02 / ₀₂
		DATA: 09/05/2024	