




NOTA: estrutura existente, a mesma será aproveitada, sendo somente refeita a pintura para a cor verde escuro. Cobertura em policarbonato compacto liso 3mm cor fumê. Acrescentar calha metálica na cor verde escuro com descida d'água. Estrutura fixada nas paredes. Fornecedor, as medidas devem ser conferidas "in loco" para posteriormente serem executadas.

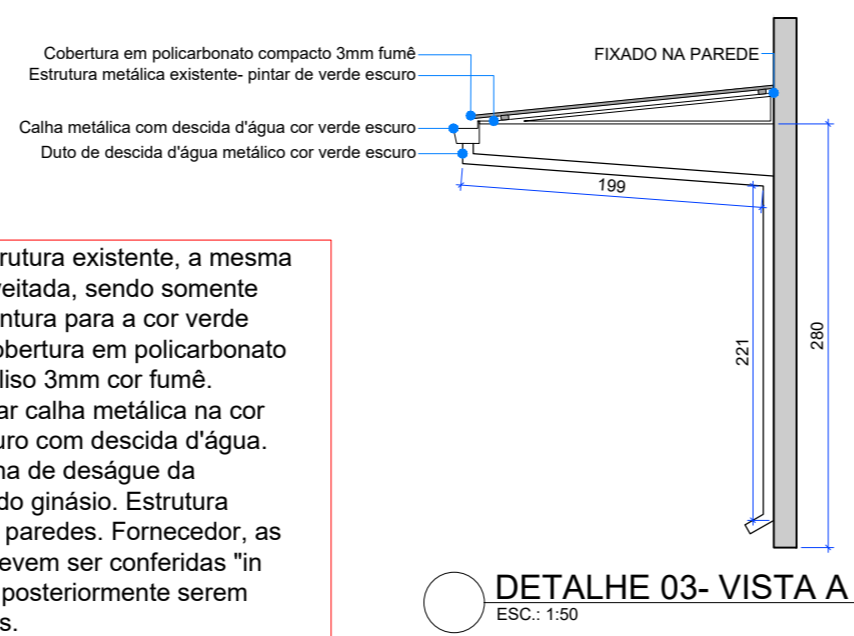


DETALHE 03- VISTA A  
ESC.: 1:50

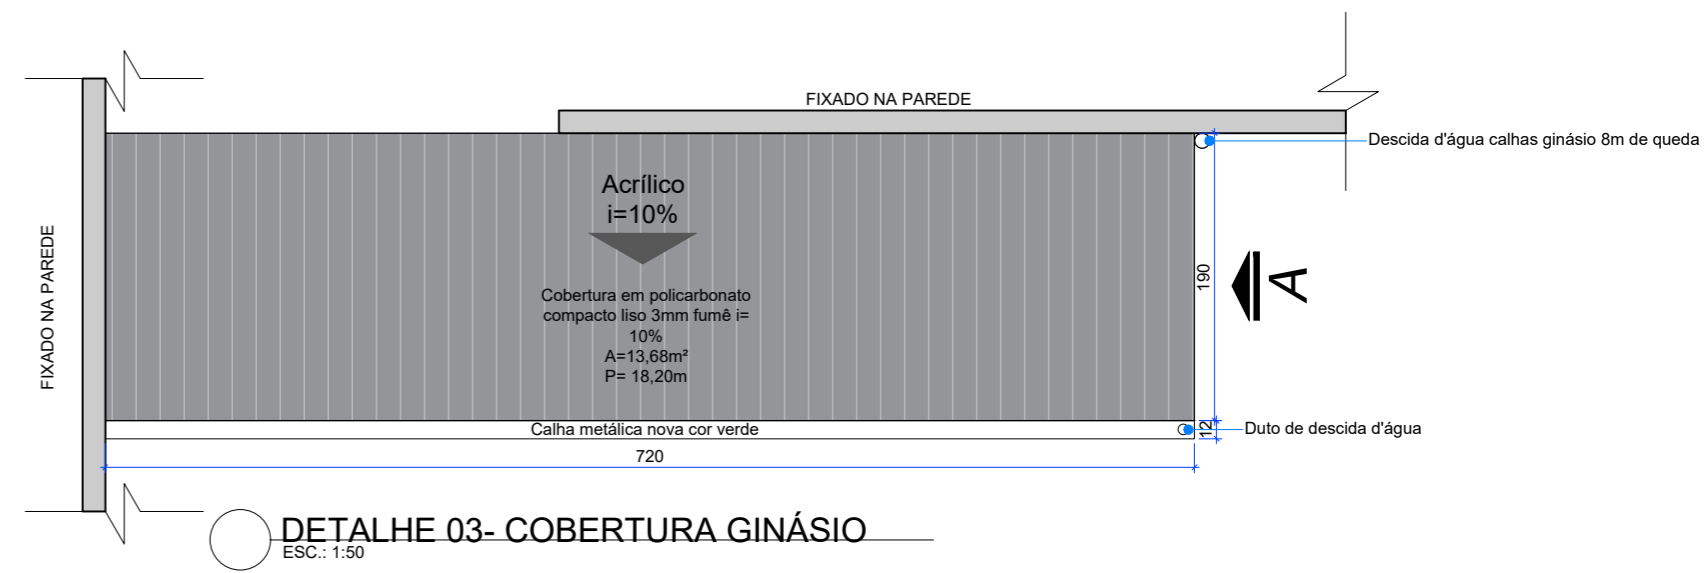


DETALHE 03- COBERTURA GINÁSIO  
ESC.: 1:50

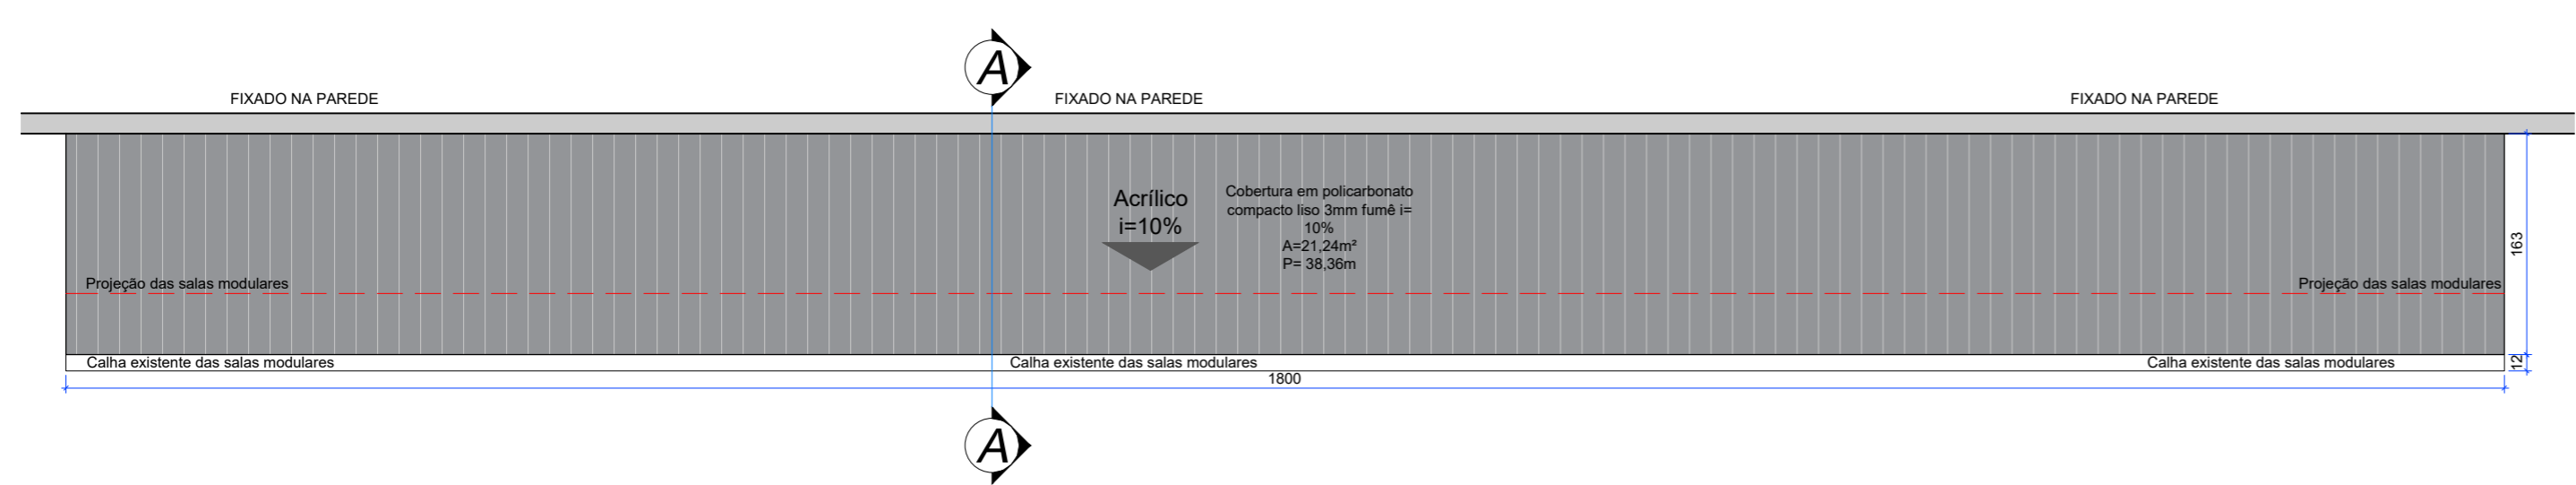


DETALHE 02- COBERTURA SALAS MODULARES  
ESC.: 1:50

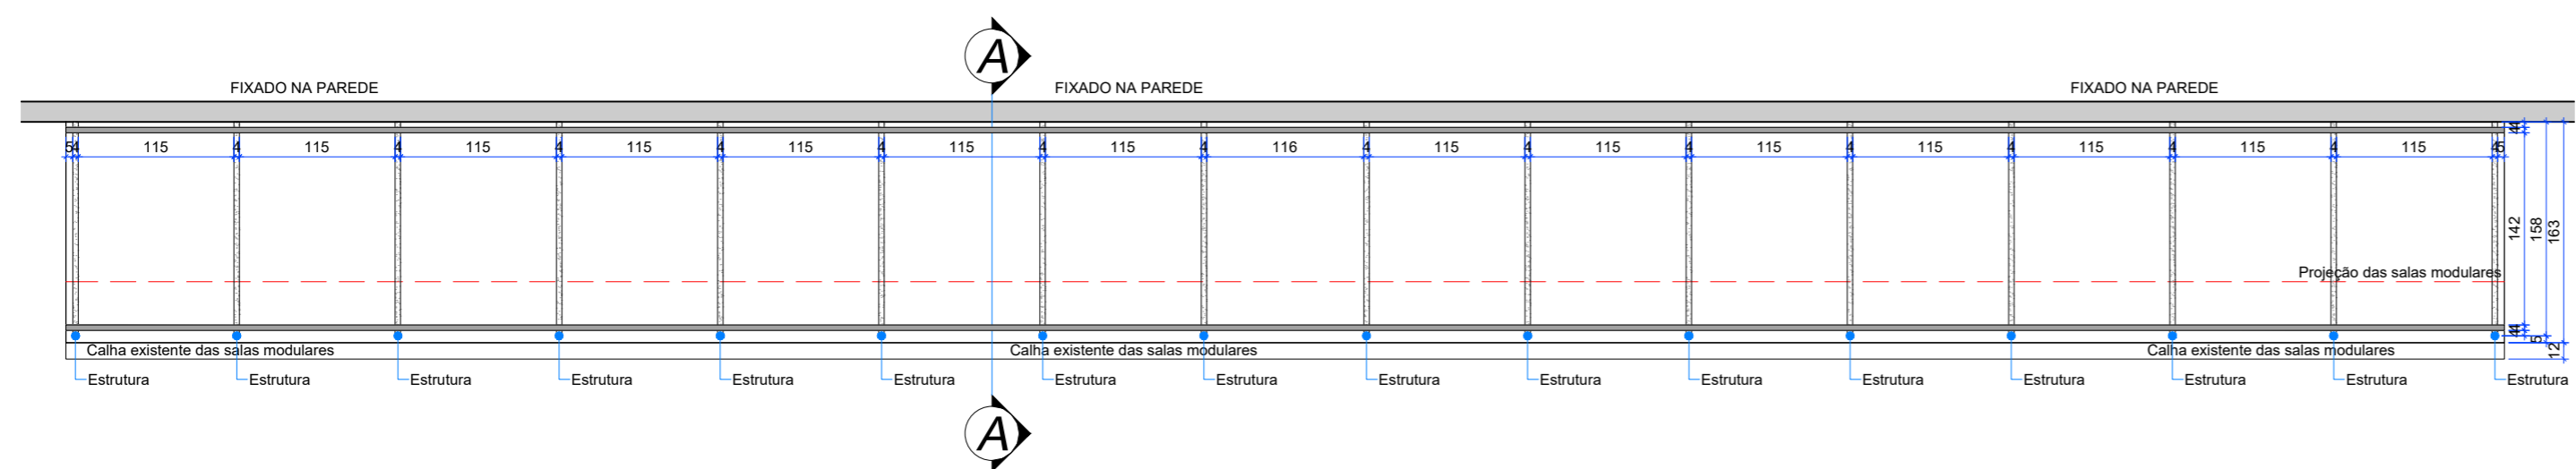

DETALHE 02- ESTRUTURA  
ESC.: 1:50

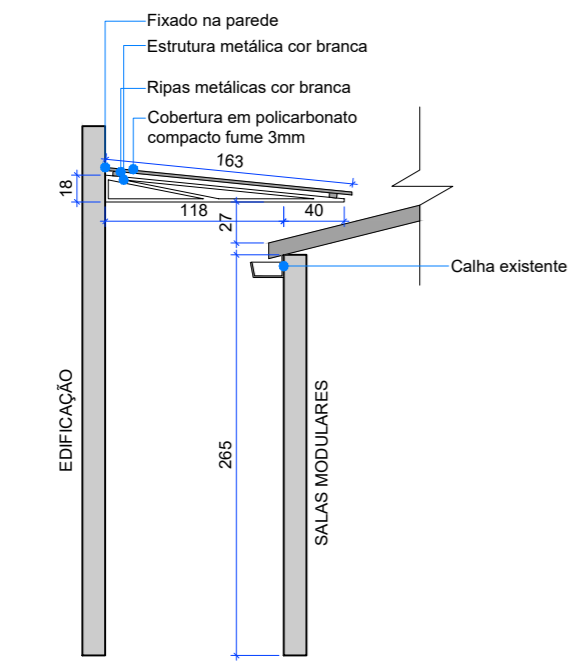

DETALHE 02- CORTE AA  
ESC.: 1:50

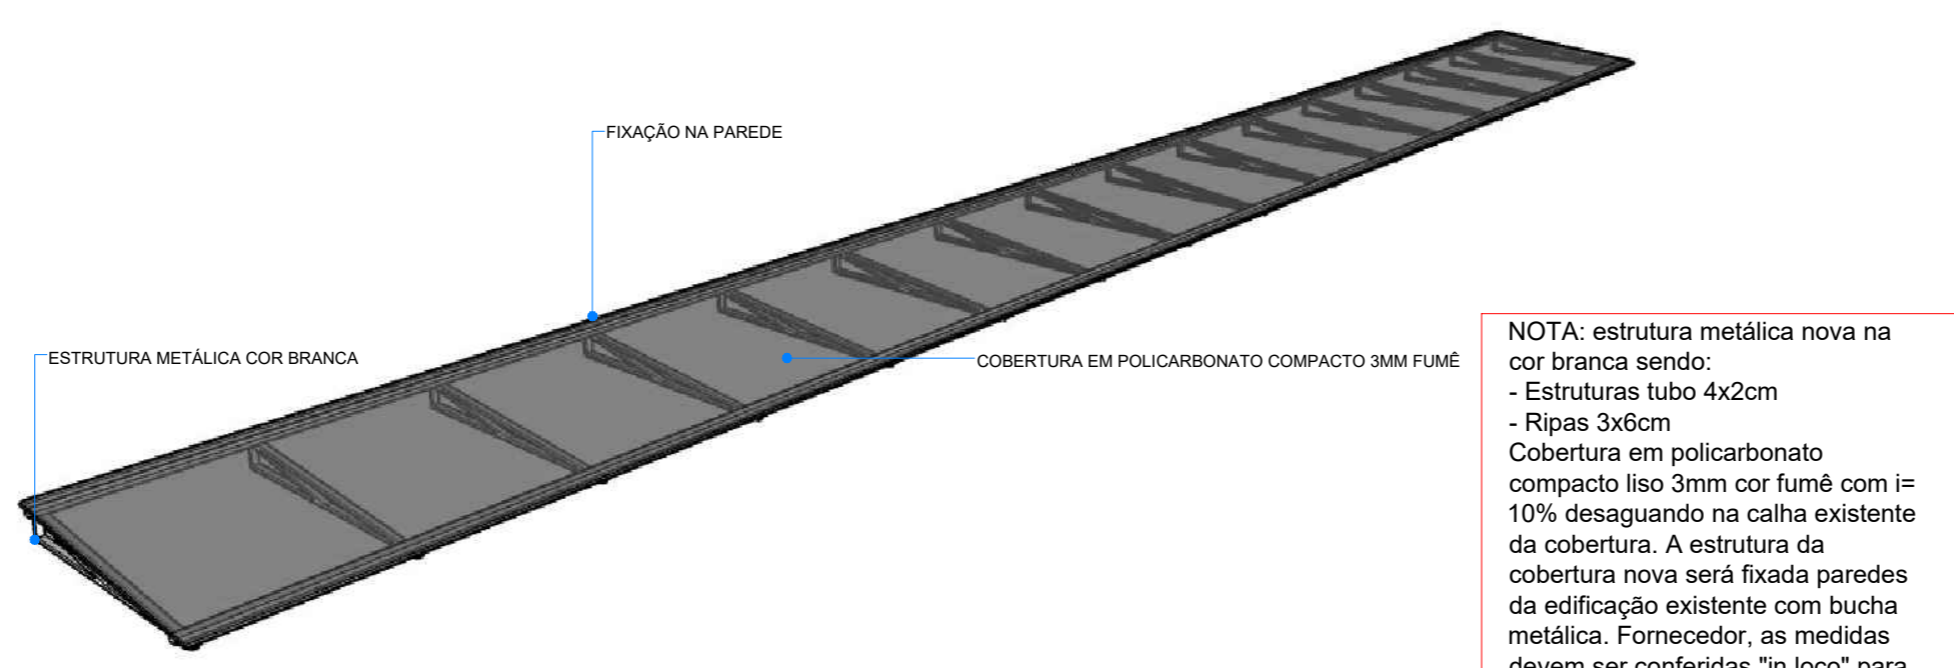

DETALHE 02- PERSPECTIVA  
SEM ESCALA

NOTA: estrutura metálica nova na cor branca sendo:  
- Estruturas tubo 4x2cm  
- Ripas 3x6cm  
Cobertura em policarbonato compacto liso 3mm cor fumê com i=10% desaguando na calha existente da cobertura. A estrutura da cobertura nova será fixada paredes da edificação existente com bucha metálica. Fornecedor, as medidas devem ser conferidas "in loco" para posteriormente serem executadas.

CARIMBOS E APROVAÇÃO

PROJETO DE COBERTURA



PREFEITURA MUNICIPAL DE ANTÔNIO CARLOS

PRAÇA ANCHIETA, 10º CENTRO, ANTÔNIO CARLOS- SC SECRETARIA DE DESENVOLVIMENTO URBANO (48) 3272-8623

OBRA: <b>COBERTURAS DOM AFONSO NIEHUES</b>		ENDEREÇO: RUA SÃO FRANCISCO, CENTRO- ANTÔNIO CARLOS- SC	
DESCRIÇÃO: -DETALHE 02- COBERTURA SALAS MODULARES -DETALHE 03-COBERTURA GINÁSIO		PREFEITURA MUNICIPAL DE ANTÔNIO CARLOS CNPJ: 82.892.290/0001-90	
RESPONSÁVEL TÉCNICO:  SILVIA TESSARI CREA: 76.990-7		ESCALA: <b>INDICADO</b> DATA: 10/05/2024	