




Vista lateral

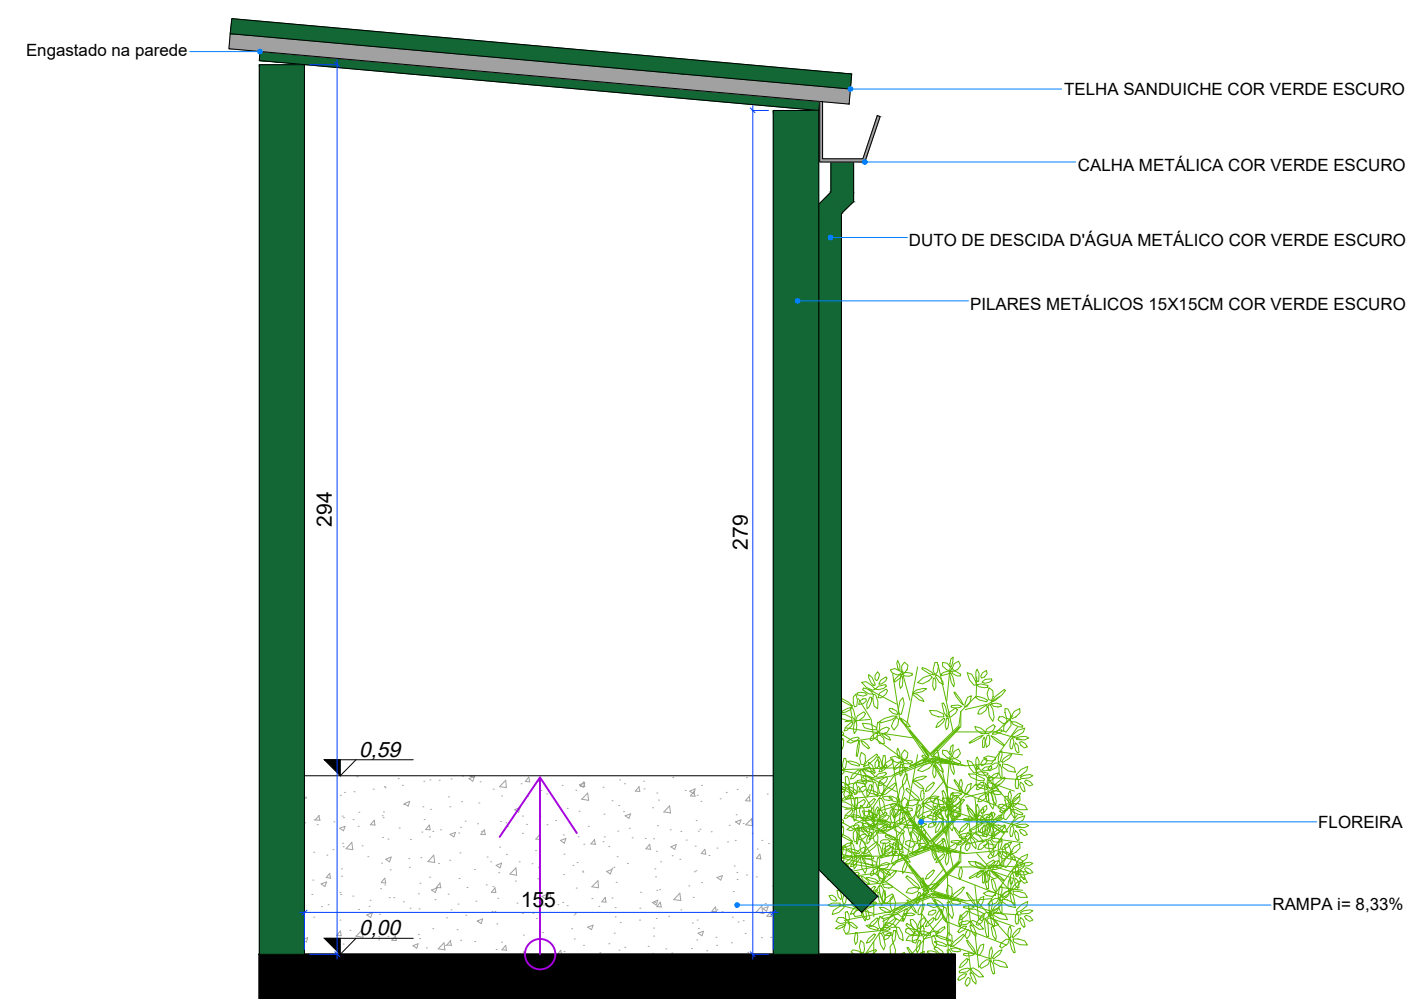


Vista frontal

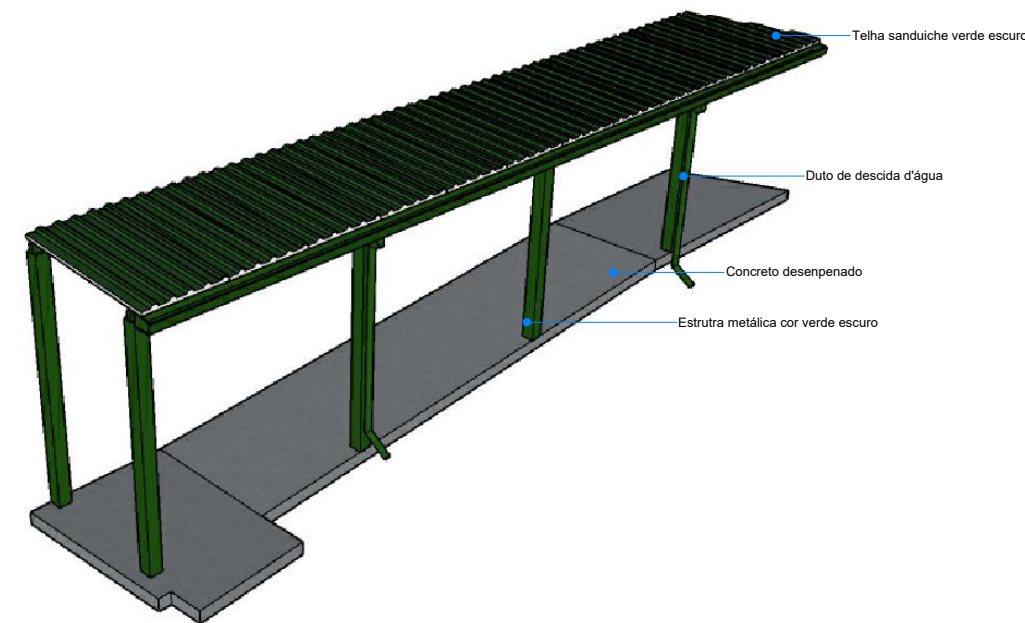

Perspectiva completa

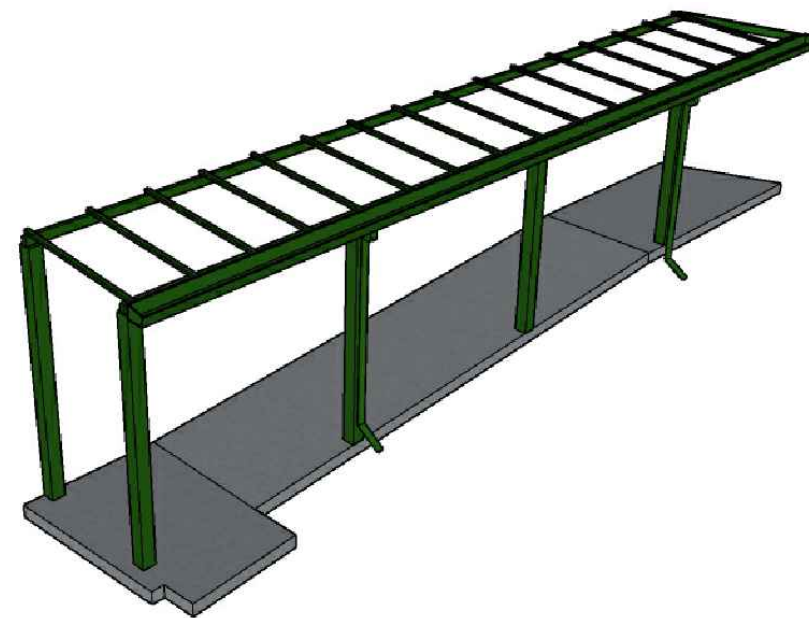

Perspectiva estrutura

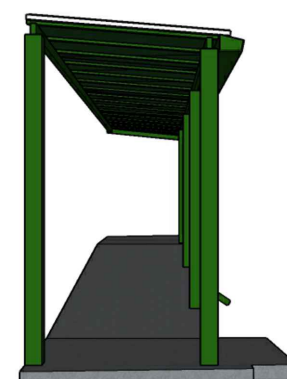

Perspectiva frontal

NOTA: Corredor coberto, piso em concreto desempenado, estrutura metálica cor verde escuro, pilares 15x15cm alturas especificadas, pilares em apenas um lado o outro lado será engastado na viga da escola, telhas do tipo bandeja na cor verde escuro, prever 2 pontos de iluminação. Instalar calhas metálicas na cor verde e 2 dutos de descida d'água, prever desvio da descida d'água existente do colégio por debaixo do contrapiso a ser feito. . Fornecedor as medidas finais devem ser conferidas "in loco", tendo a responsabilidade de quem retirou as medidas, qualquer mudança deverá ser informada a secretaria de Desenvolvimento.

PROJETO ARQUITETÔNICO



PREFEITURA MUNICIPAL
DE ANTÔNIO CARLOS

PRAÇA ANCHIETA, 10° CENTRO, ANTÔNIO CARLOS - SC

SECRETARIA DE DESENVOLVIMENTO URBANO (48) 3272-8623

OBRA: REFORMA NEM. RAULINO RAITZ			
DESCRIÇÃO: DETALHE 07- CORREDOR COBERTO	PREFEITURA MUNICIPAL DE ANTÔNIO CARLOS CNPJ: 82.892.290/0001-90	ENDEREÇO: RUA NOSSA SENHORA DAS GRAÇAS, SANTA MARIA- ANTÔNIO CARLOS- SC	
		RESPONSÁVEL TÉCNICO: SILVIA TESSARI CREA: 76990-7	ESCALA: INDICADO DATA: 11/06/2024

Detalhe 07— acesso ccoberto
Escala 1/25