



Corte AA
Escala 1/25

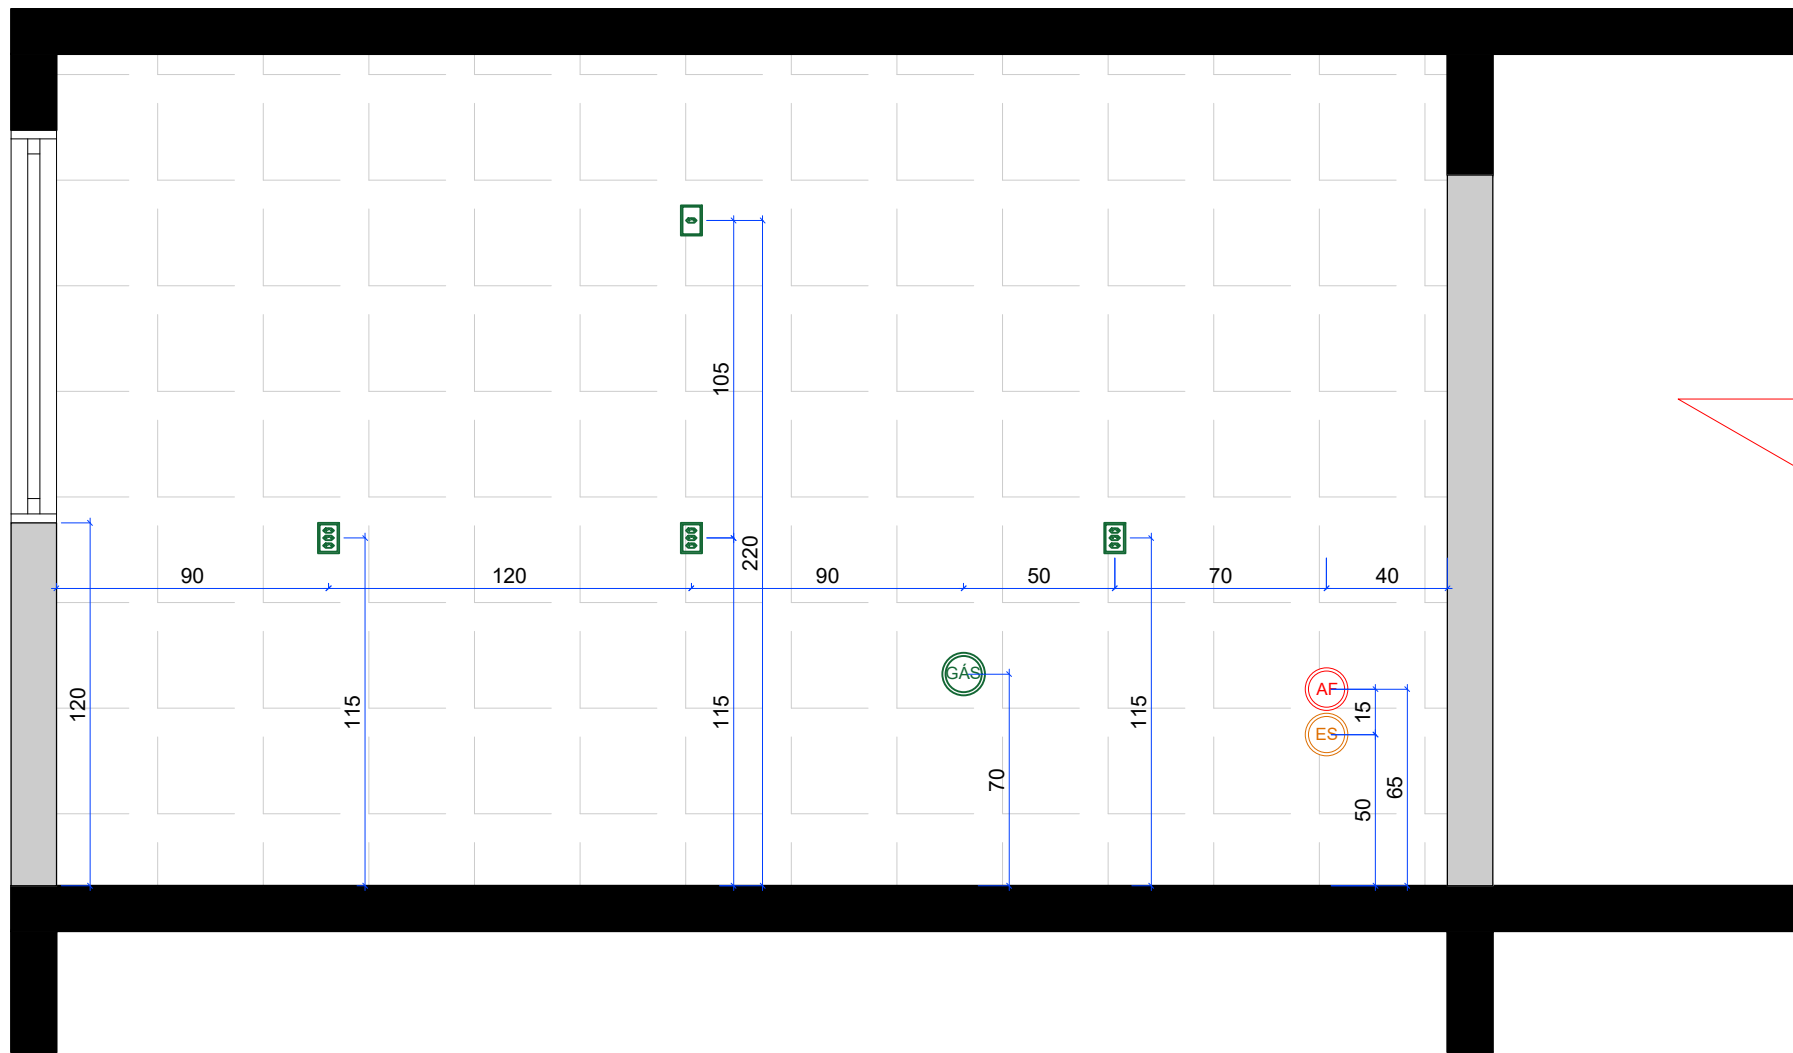

Corte BB
Escala 1/25

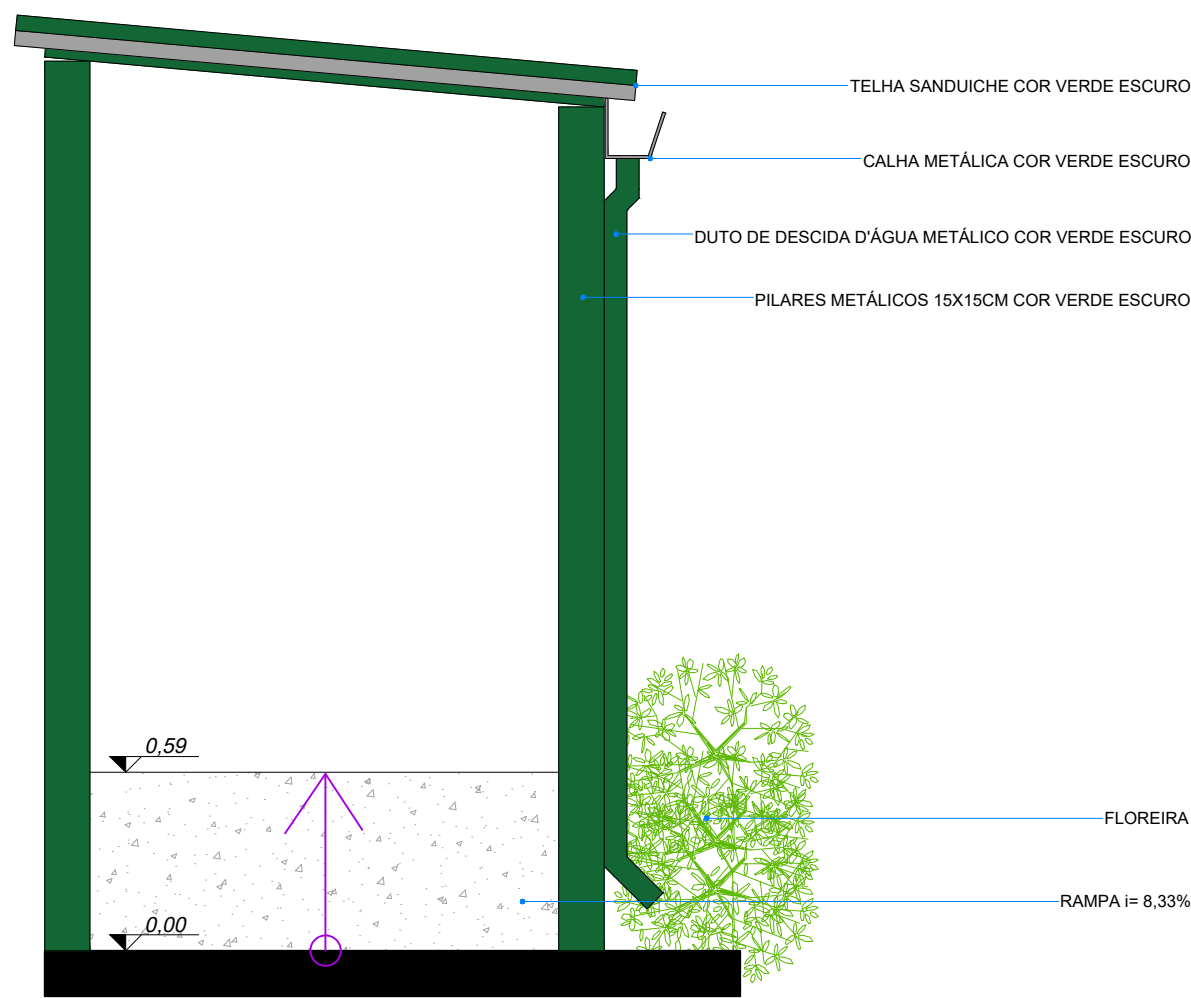

Corte D-D
Escala 1/25

PROJETO ARQUITETÔNICO



PREFEITURA MUNICIPAL
DE ANTÔNIO CARLOS

PRAÇA ANCHIETA, 10º CENTRO, ANTÔNIO CARLOS - SC

SECRETARIA DE DESENVOLVIMENTO URBANO (48) 3272-8623

OBRA: REFORMA NEM. RAULINO RAITZ			
DESCRIÇÃO: CORTE AA CORTE BB CORTE DD	PREFEITURA MUNICIPAL DE ANTÔNIO CARLOS CNPJ: 82.892.290/0001-90	ENDEREÇO: RUA NOSSA SENHORA DAS GRAÇAS, SANTA MARIA-ANTÔNIO CARLOS-SC	
	RESPONSÁVEL TÉCNICO: SILVIA TESSARI CREA: 76990-7	ESCALA: INDICADO	07/17
		DATA: 11/06/2024	