
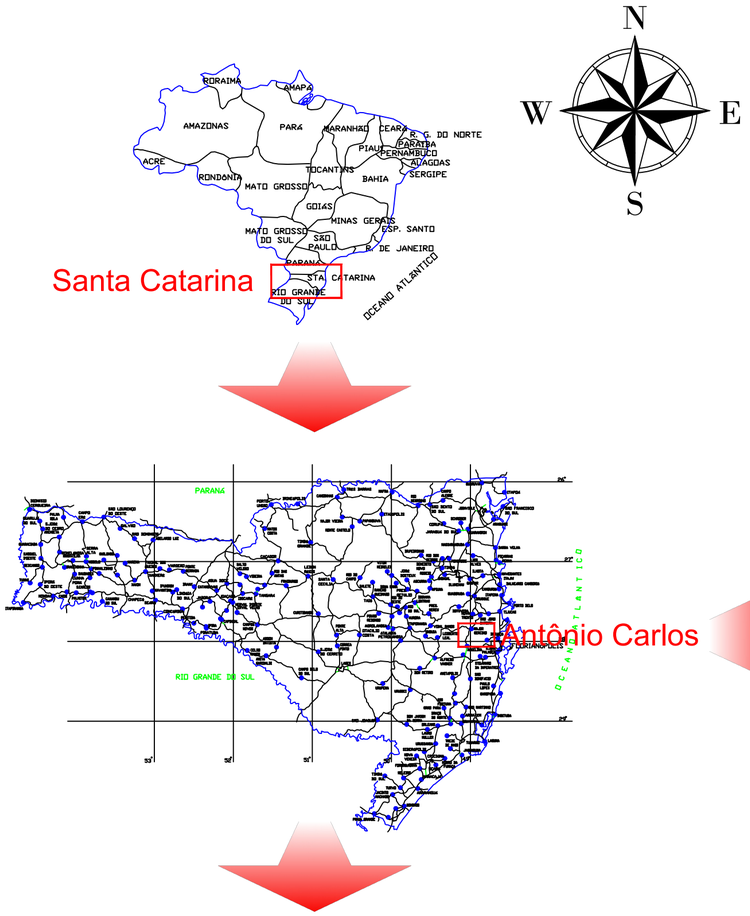


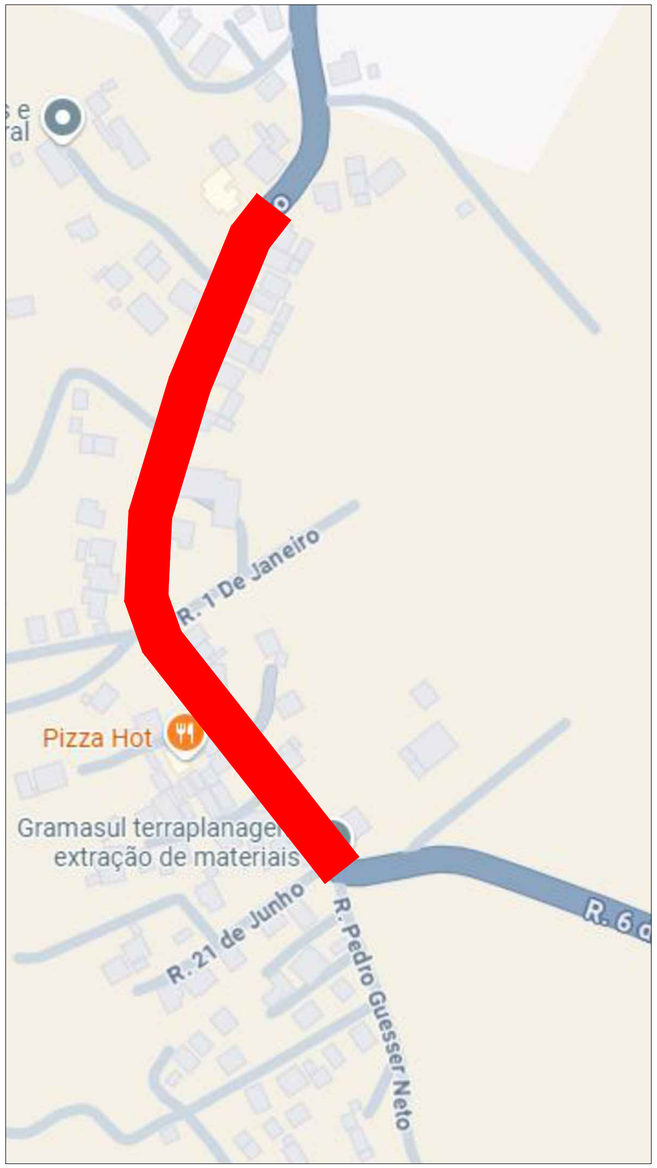

PREFEITURA DE ANTÔNIO CARLOS

ASSUNTO:
PROJETO BÁSICO: LOCALIZAÇÃO

RUA 6 DE NOVEMBRO - ANTÔNIO CARLOS - SC

Estaca 0+0,00 à Estaca 22+9,99

DATA: ABRIL DE 2025


PROJETO Nº: SEINFRA - 001/25

LEV. TOPOGRÁFICO: -

ESCALA: 1:1000


RESPONSÁVEIS TÉCNICOS:

PRANCHA Nº **G01**

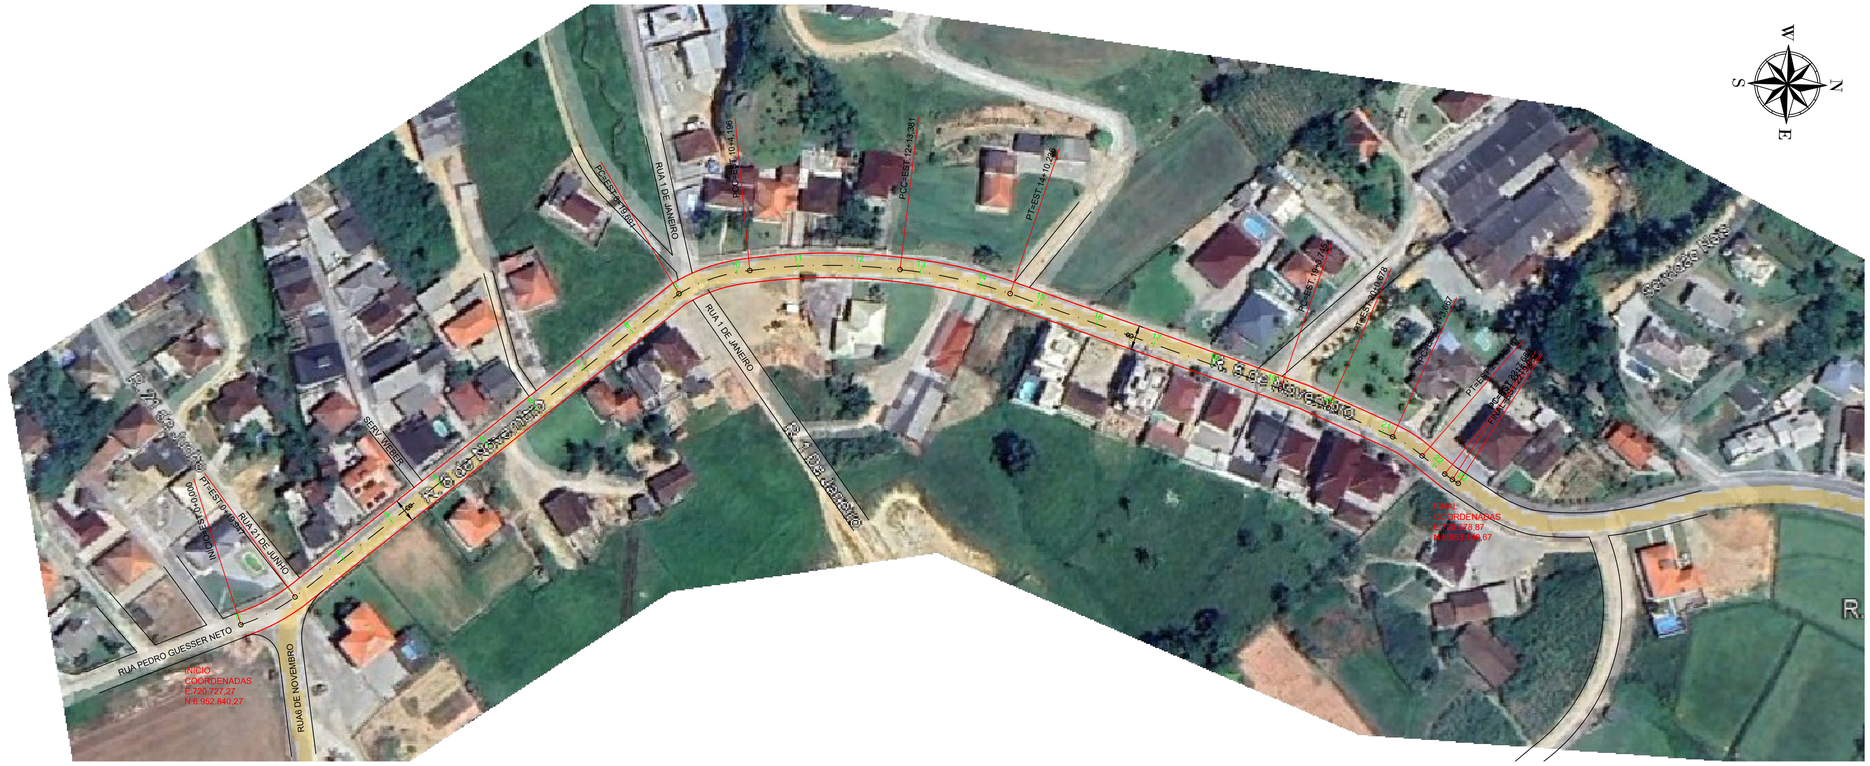

PLANTA BAIXA

Escala 1:1000

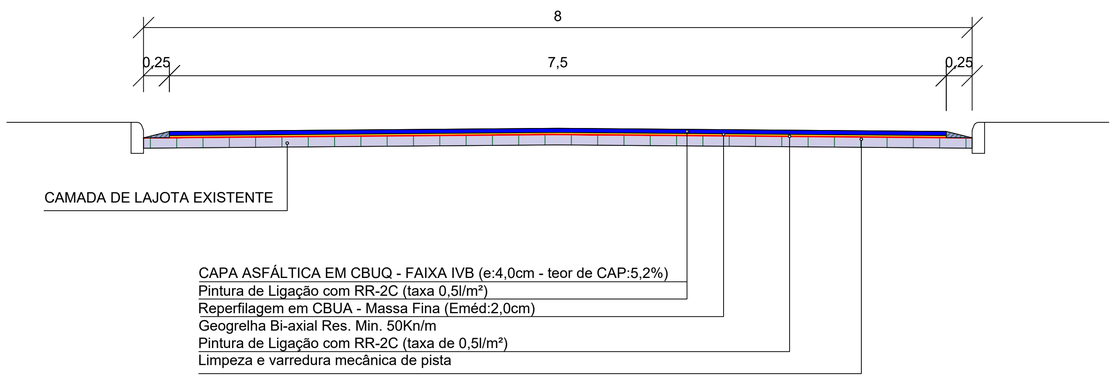

Seção Tipo de Pavimentação

Sem Escala

gov.br Documento assinado digitalmente
MILTON BLEY JUNIOR
Data: 15/09/2025 09:46:07-0300
Verifique em https://validar.iti.gov.br

PREFEITURA DE ANTÔNIO CARLOS

ASSUNTO: PROJETO BÁSICO: PROJETO GEOMÉTRICO RUA 6 DE NOVEMBRO - ANTÔNIO CARLOS - SC Estaca 0+0,00 à Estaca 22+9,99	DATA: ABRIL DE 2025 PROJETO Nº: SEINFRA - 001/25 LEV. TOPOGRÁFICO: - ESCALA: 1:1000
RESPONSÁVEIS TÉCNICOS:	PRANCHA Nº G02