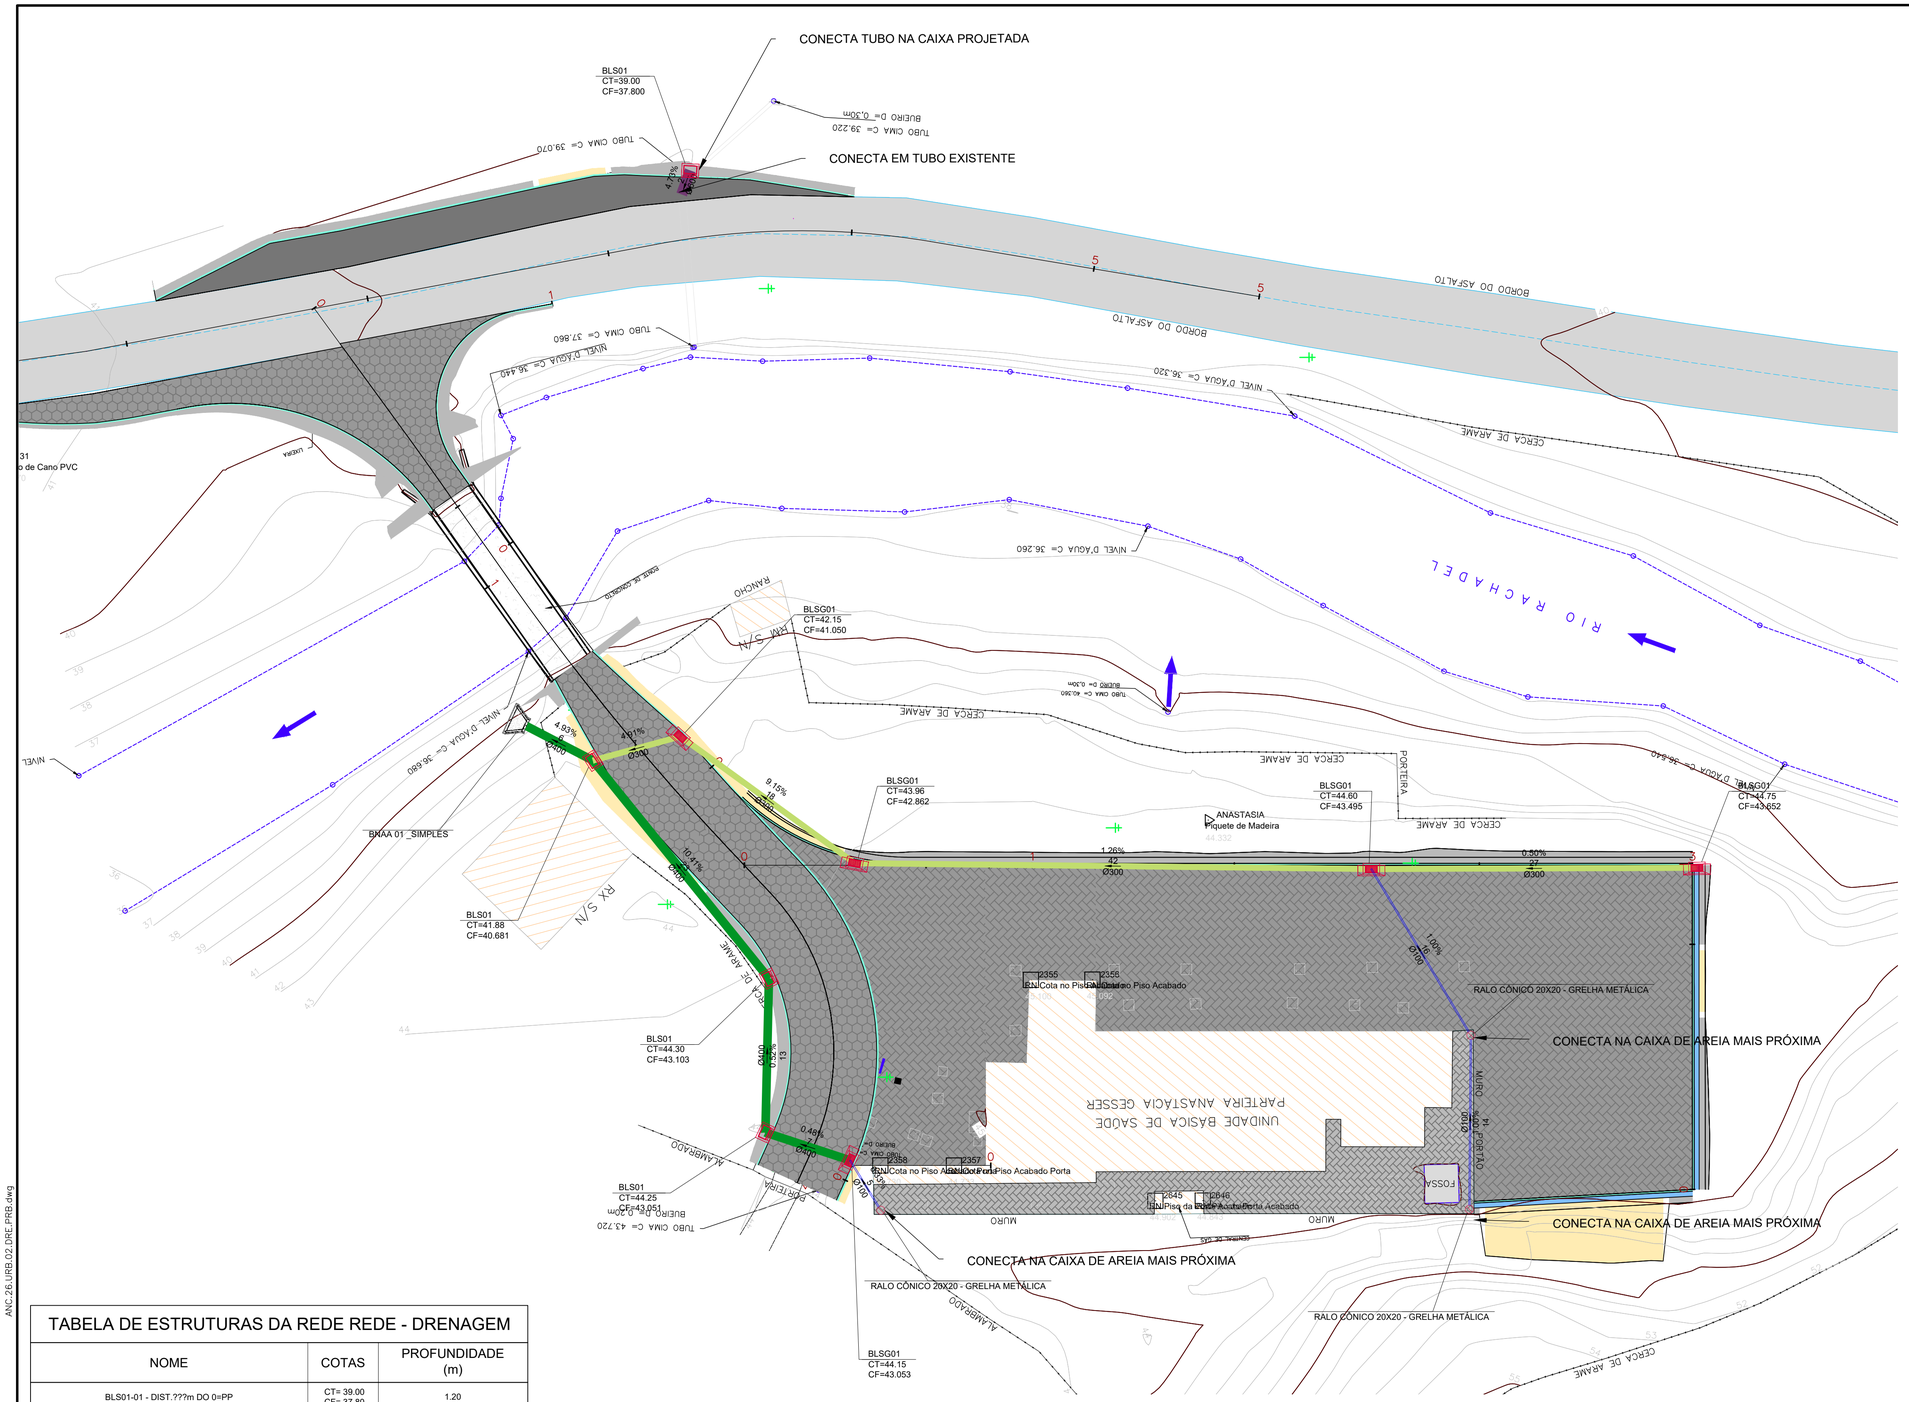


LEGENDA

- POSTE EXISTENTE
- CADASTRO
- CERCA DE ARAME
- MEIO-FIO 13X15X30X100cm
- CORTE
- ATERRO
- PAVIMENTO PROJETADO EM LAJOTAS SEXTAVADAS
- BORDOS EXISTENTES
- EIXO DA PISTA DE TRÁFEGO
- BLS - BOCA DE LOBO
- BLSG-BOCA DE LOBO COM GRELHA
- BNAA - BOCA DE BUEIRO
- RALO CÔNICO ÁREA EXTERNA - 20X20CM
- BSTC - BUEIRO SIMPLES DE 40cm
- BSTC - BUEIRO SIMPLES DE 30cm
- TUBO PLUVIAL 100MM
- FLUXO DE DRENAGEM EXISTENTE VALA / RIO EXISTENTE

TABELA DE ESTRUTURAS DA REDE REDE - DRENAGEM

NOME	COTAS	PROFUNDIDADE (m)
BLS01-01 - DIST.???m DO 0=PP	CT= 39.00 CF= 37.80	1.20
BLS01-02 - DIST.???m DO 0=PP	CT= 41.88 CF= 40.68	1.20
BLS01-03 - DIST.???m DO 0=PP	CT= 44.30 CF= 43.10	1.20
BLS01-04 - DIST.???m DO 0=PP	CT= 44.25 CF= 43.05	1.20
BLSG01-01 - DIST.46.12m DO 0=PP	CT= 42.15 CF= 41.05	1.10
BLSG01-02 - DIST.???m DO 0=PP	CT= 43.96 CF= 42.86	1.10
BLSG01-03 - DIST.82.71m DO 0=PP	CT= 44.15 CF= 43.05	1.10
BLSG01-04 - DIST.???m DO 0=PP	CT= 44.60 CF= 43.50	1.10
BLSG01-05 - DIST.???m DO 0=PP	CT= 44.75 CF= 43.65	1.10
BNAA 01 _Simples15 - DIST.37.41m DO 0=PP	CT= 41.06 CF= ???	0.00
RALO CONICO 20X20-02 - DIST.78.30m DO 0=PP	CT= 44.71 CF= 43.91	0.80
RALO CONICO 20X20-03 - DIST.85.37m DO 0=PP	CT= 44.46 CF= 43.44	1.02
RALO CÔNICO 20X20-01 - DIST.74.55m DO 0=PP	CT= 44.85 CF= 43.78	1.07

TABELA DE TUBOS DA REDE REDE - DRENAGEM

TUBO	DN (m)	COMPRIMENTO (m)	DECLIVIDADE (%)
BSTC DN 0,30 M - DIST. 46.12m DO 0=PP	0.30	7	4.91%
BSTC DN 0,30 M - DIST. 62.80m DO 0=PP	0.30	18	9.15%
BSTC DN 0,30 M - DIST. 70.52m DO 0=PP	0.30	42	1.26%
BSTC DN 0,30 M - DIST. 71.78m DO 0=PP	0.30	27	0.50%
BSTC DN 0,40 M - DIST. 43.02m DO 0=PP	0.40	6	4.93%
BSTC DN 0,40 M - DIST. 67.07m DO 0=PP	0.40	23	10.41%
BSTC DN 0,40 M - DIST. 82.71m DO 0=PP	0.40	7	0.48%
BSTC DN 0,40 M - DIST. 83.45m DO 0=PP	0.40	13	0.52%
BSTC DN 0,60 M - DIST. 9.02m DO 0=PP	0.60	2	4.73%
TUBO DE PVC DN 100 MM - DIST. 74.55m DO 0=PP	0.10	16	1.00%
TUBO DE PVC DN 100 MM - DIST. 78.24m DO 0=PP	0.10	14	1.00%
TUBO DE PVC DN 100 MM - DIST. 85.37m DO 0=PP	0.10	5	6.33%

DRENAGEM PLUVIAL

MUNICÍPIO

ANTÔNIO CARLOS - SC

OBRA

ACESSO E ESTACIONAMENTO A UBS DO RACHADEL

CONTEÚDO

PROJETO DE DRENAGEM PLUVIAL

PERFIL LONGITUDINAL DE DRENAGEM

PROJETO

gov.br Documento assinado digitalmente
VINICIUS FELLER
Data: 02/03/2026 16:22:38-0300
Verifique em https://validar.iti.gov.br

VINICIUS FELLER
Engenheiro Civil
CREA/SC 147.982-3


APROVAÇÃO DA PREFEITURA

REVISÃO	DATA	PRANCHA
VERSÃO INICIAL	FEVEREIRO/2025	01/02

ASSOCIAÇÃO DOS MUNICÍPIOS
DA REGIÃO DA GRANDE FLORIANÓPOLIS
"GRANFPOLIS"
ASSESSORIA DE ENGENHARIA E ARQUITETURA

ANC.26.LIRB.02.DRE.PRB.dwg
19.03.2007

PERFIL LONGITUDINAL – Estacionamento

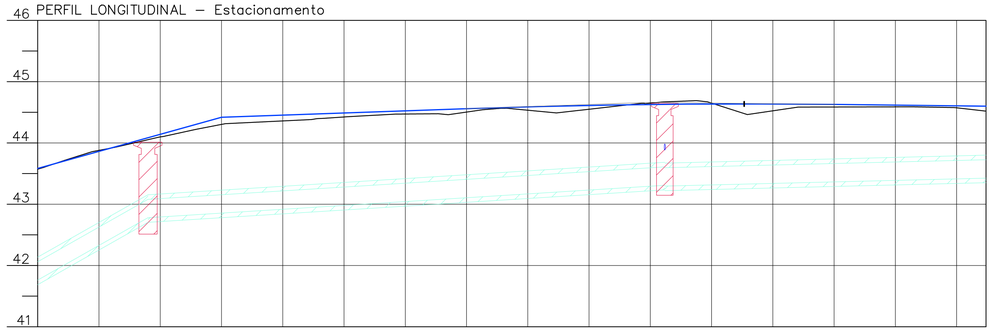

| | | |