



# UNIDADE BÁSICA DE SAÚDE

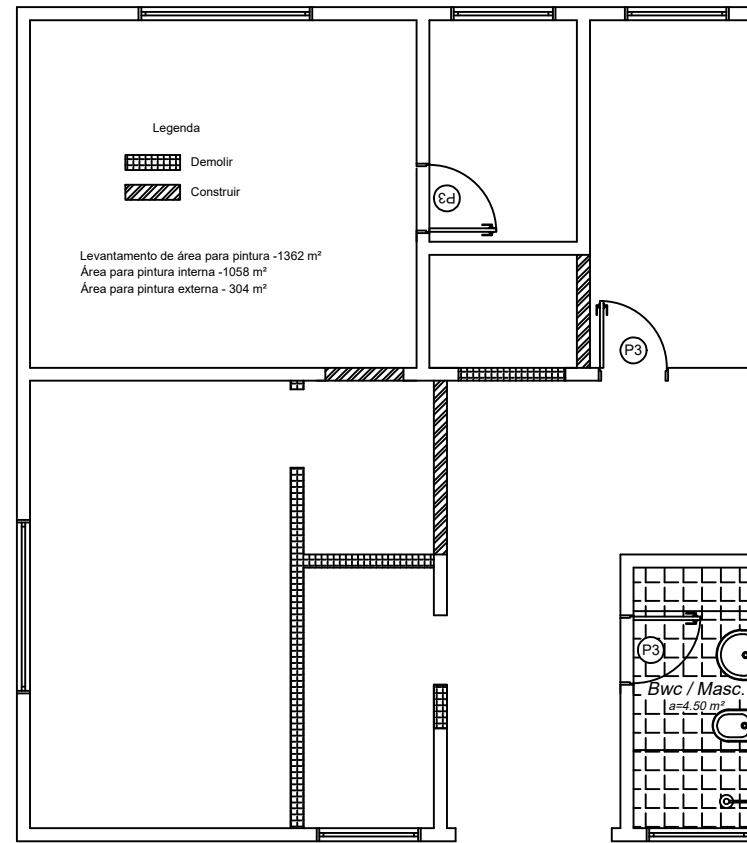

# SECRETARIA DE SAÚDE

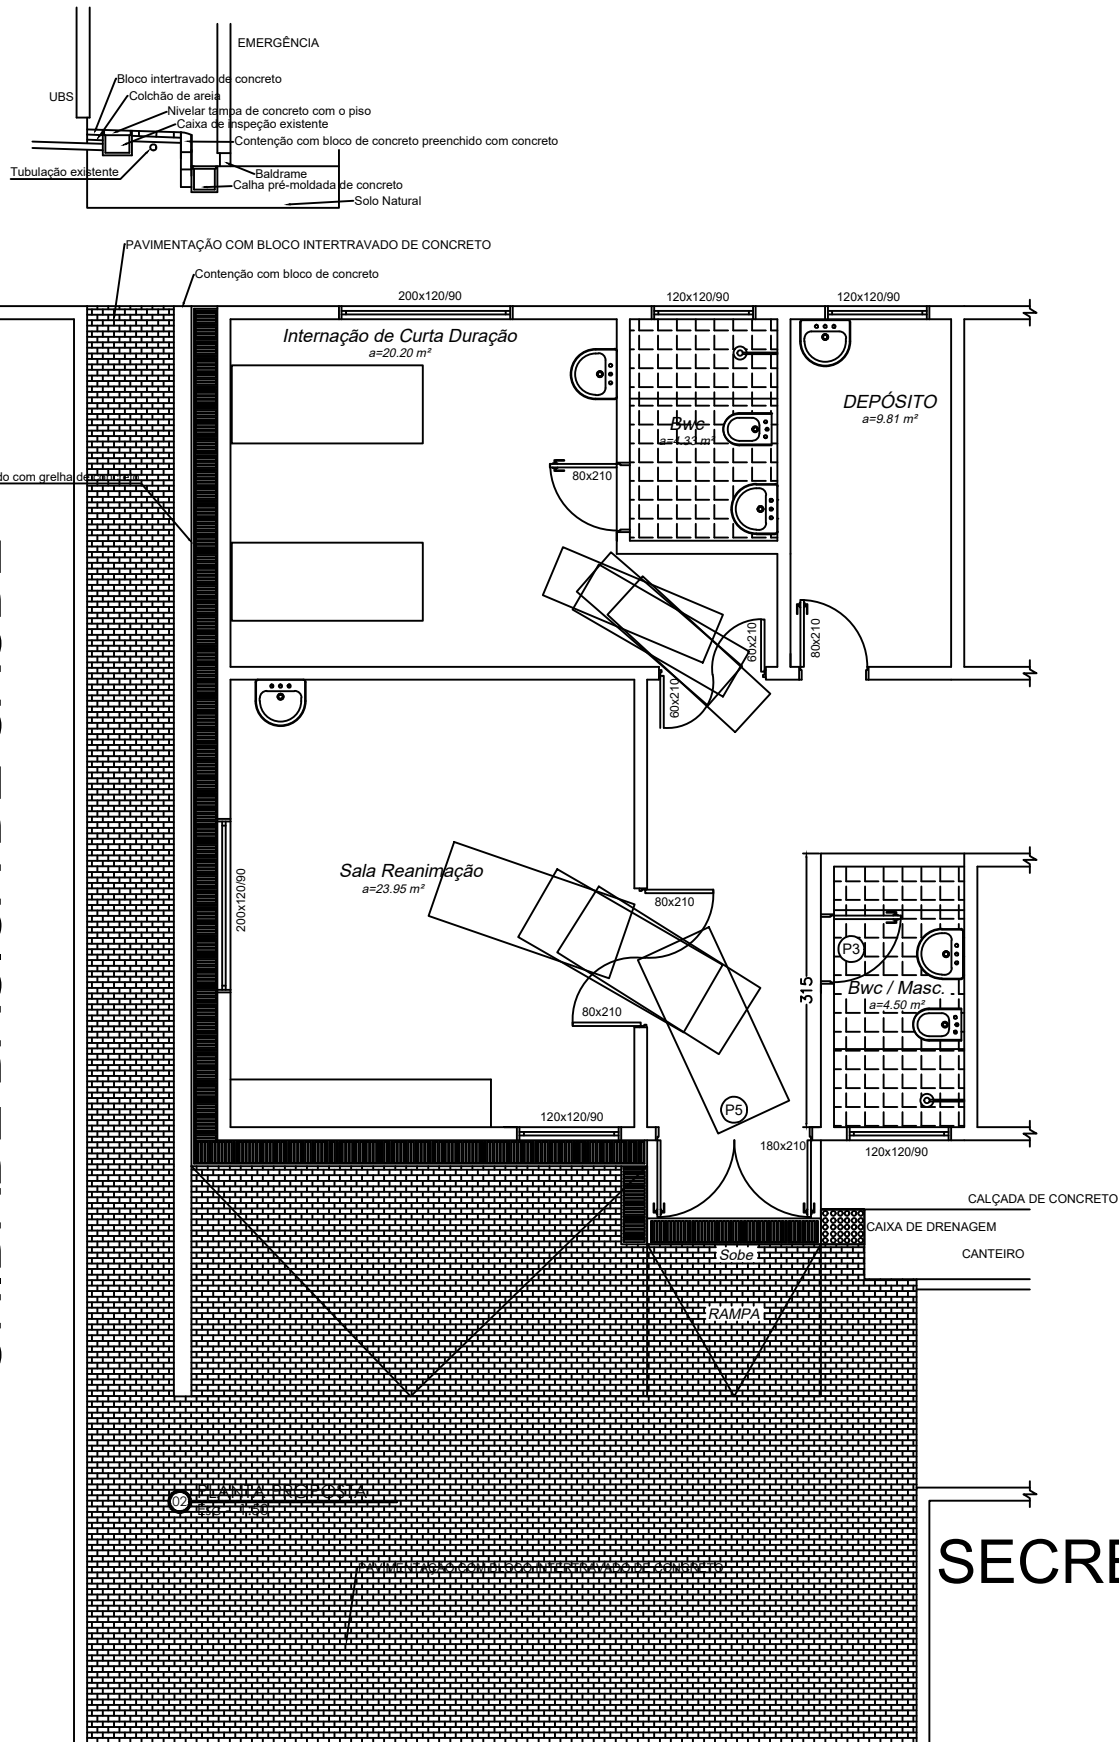

PREFEITURA MUNICIPAL DE  
ANTÔNIO CARLOS  
Secretaria de Planejamento e Desenvolvimento

PROJETO  
PROJETO REFORMA

PROPRIETÁRIO  
POSTO SAÚDE

PRANCHA  
02/02