


LEGENDA

- COTA DO TERRENO
- COTA DO PROJETO
- BOCA DE LOBO SIMPLES
- ABERTURA NO MEIO FIO
- GALERIA PROJETADA
- DRENO Ø 100MM
- FLUXO DE DRENAGEM EXISTENTE
- VALA / RIO EXISTENTE
- CADASTRO - CONSTRUÇÕES EXISTENTES
- POSTE EXISTENTE
- TUBULAÇÃO EXISTENTE OU PROJETO EM CURSO
- CAIXA DE LIGAÇÃO

54 PERFIL AVENIDA FREDERICO

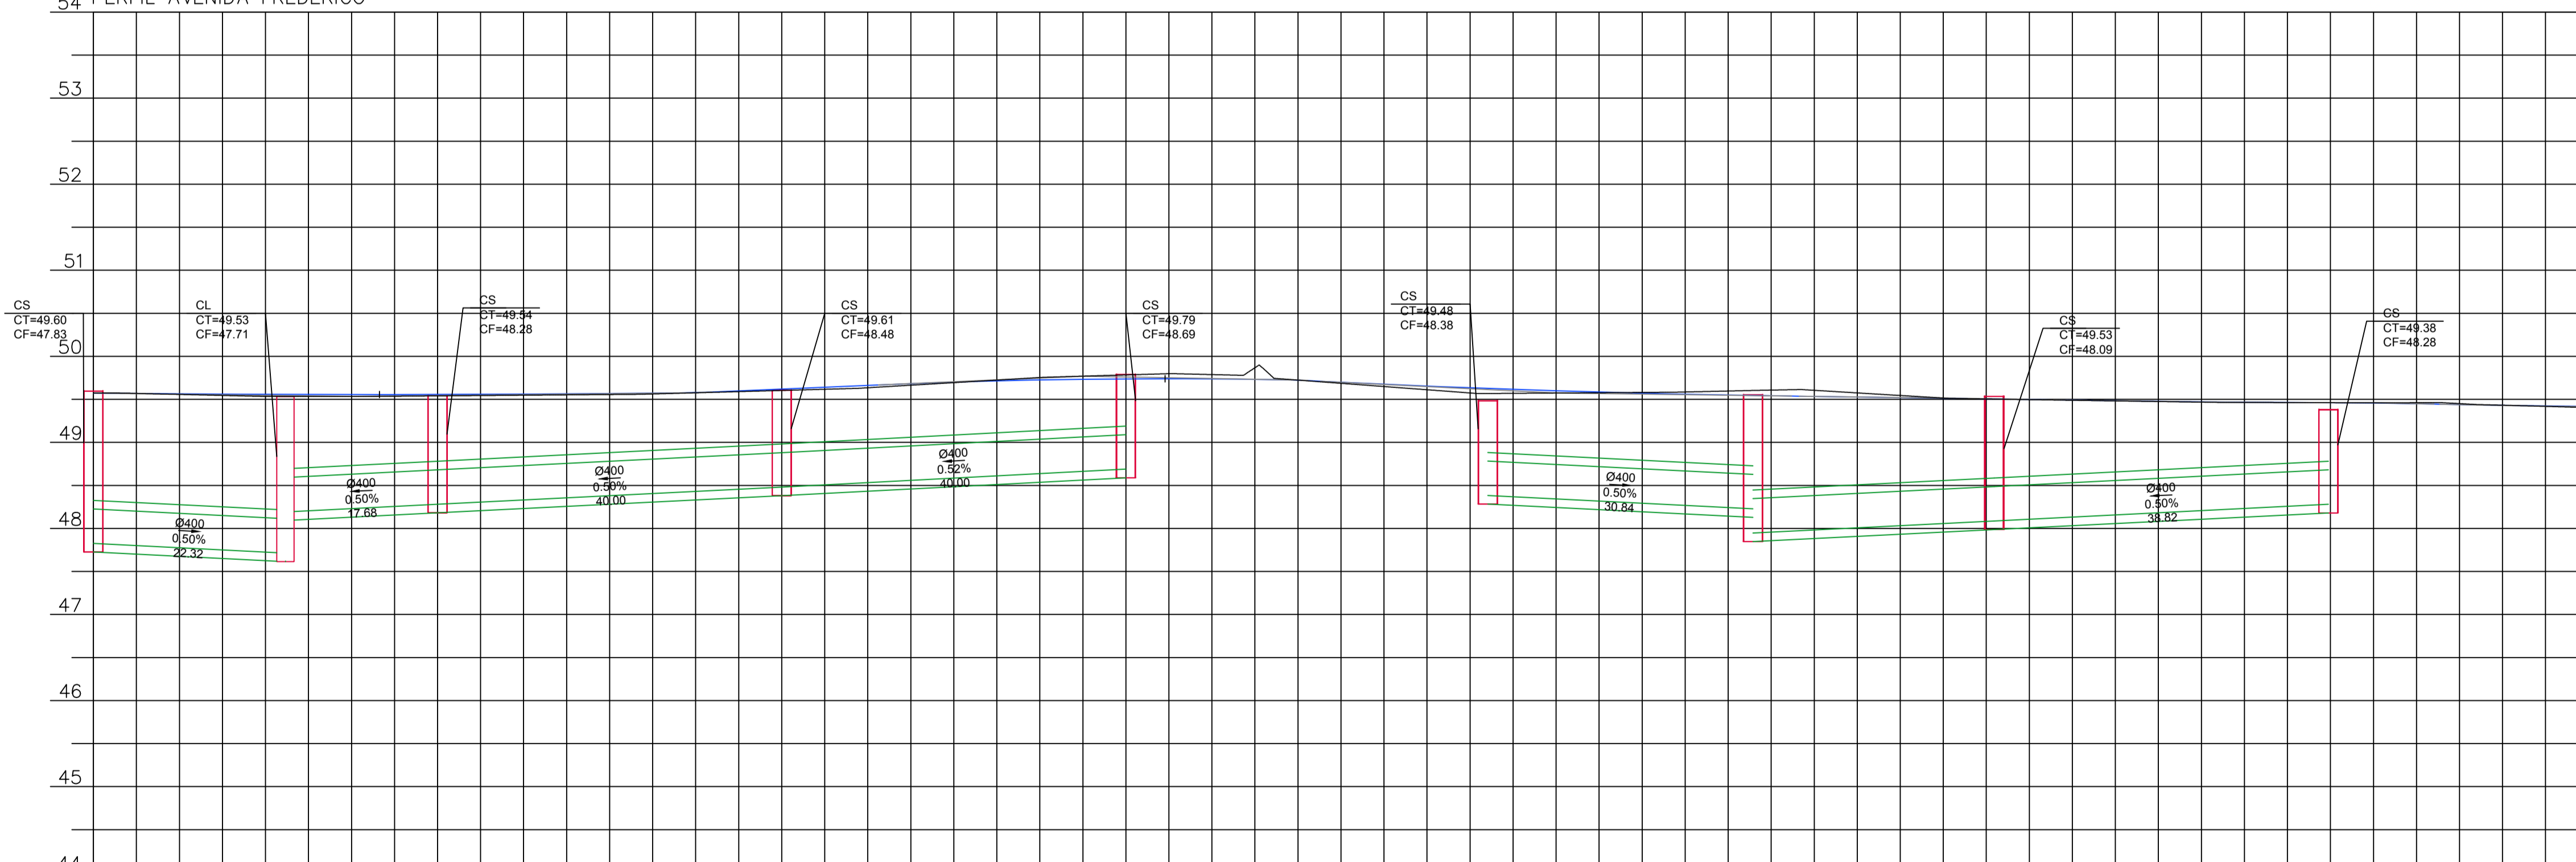

ESTACAS	21	21+5,00	21	21+15,00	22	22+5,00	22	22+15,00	23	-----	----------	-----	-----------	-----	----------	-----	-----------	-----	----------	-----	----