


LEGENDA

- COTA DO TERRENO
- COTA DO PROJETO
- BOTA DE LODO SIMPLES
- TAMPA DE CONCRETO
- ABERTURA NO MEIO FIO
- GALERIA PROJETADA
- DRENO Ø 100MM
- FLUXO DE DRENAGEM EXISTENTE
- VALA / RIO EXISTENTE
- ▨ CADASTRO - CONSTRUÇÕES EXISTENTES
- ⊕ POSTE EXISTENTE
- TUBULAÇÃO EXISTENTE OU PROJETO EM CURSO
- CAIXA DE LIGAÇÃO

54 PERFIL AVENIDA FREDERICO

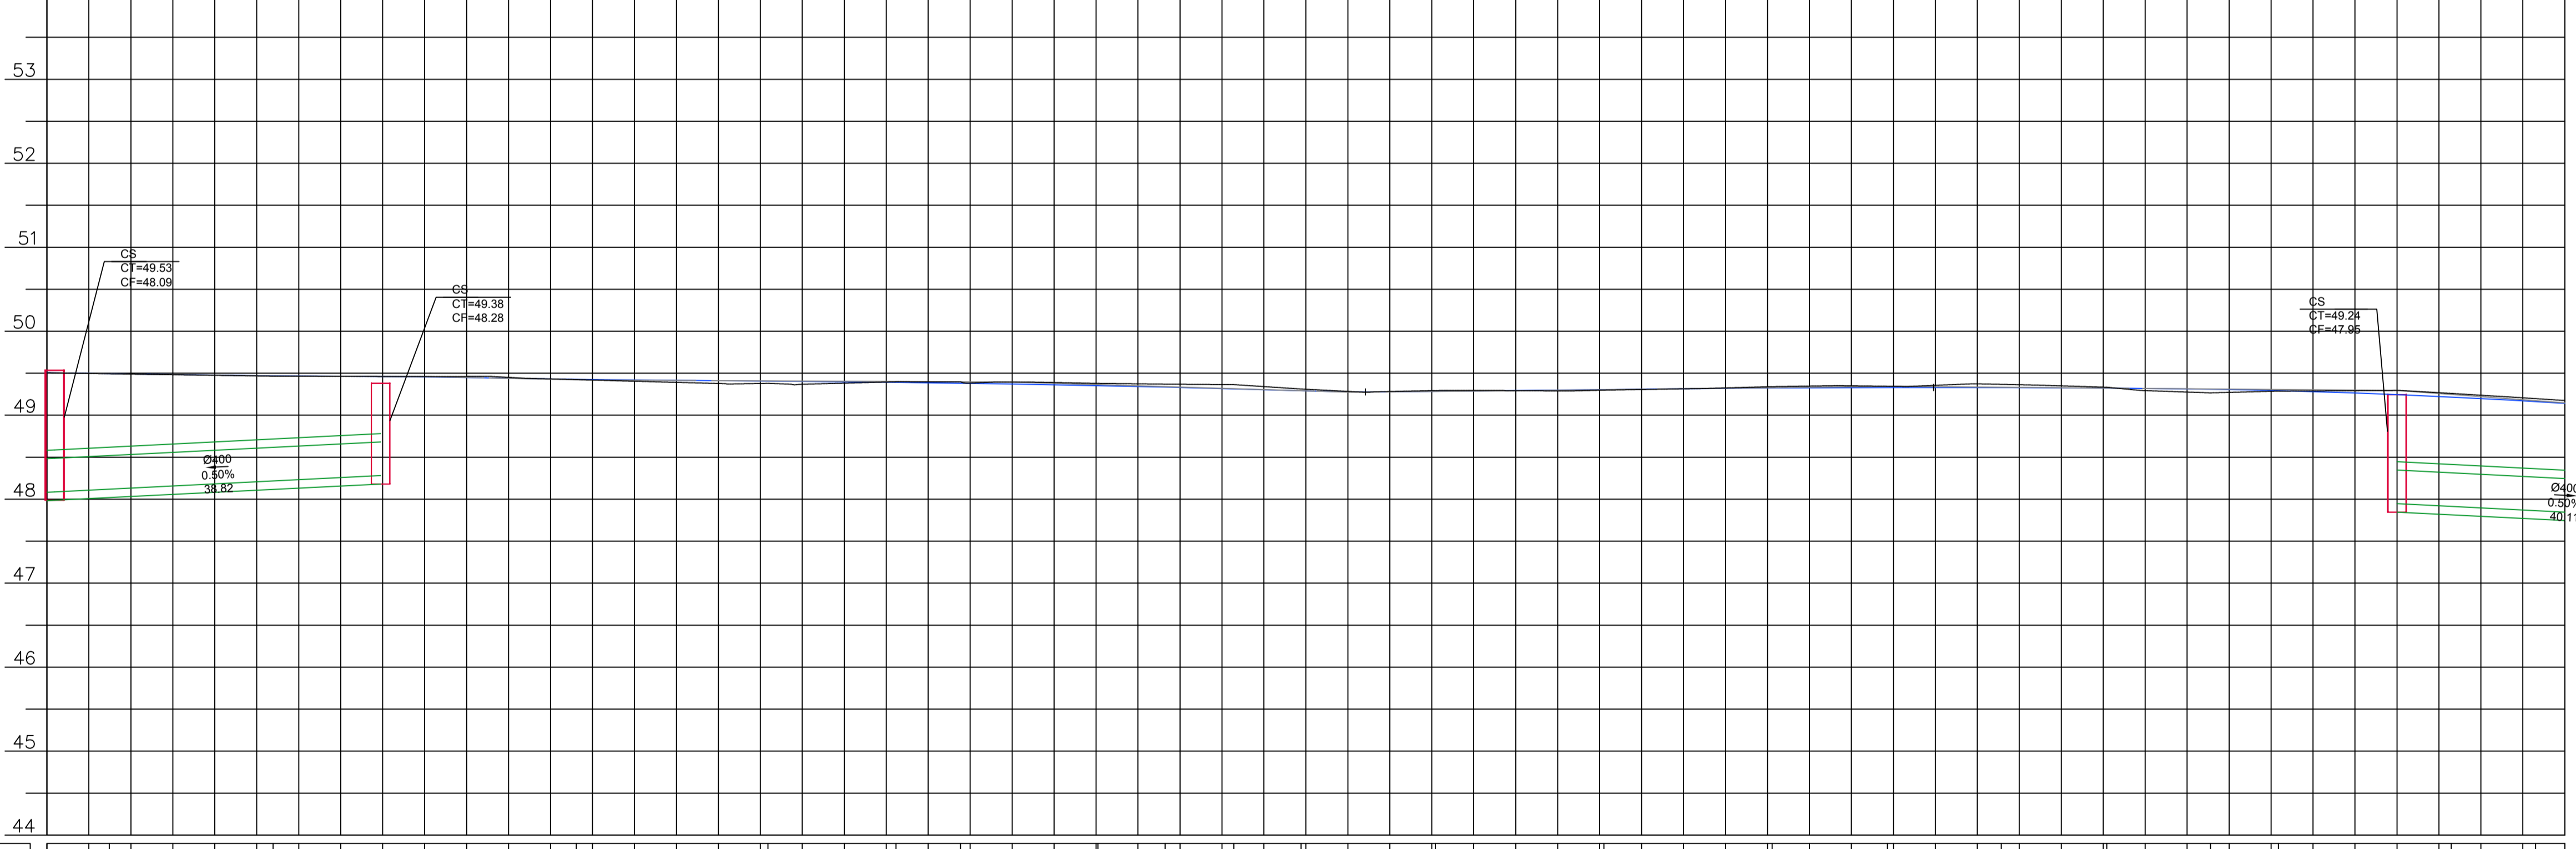

Av. João F. Martendal Drenagem.dwg

19.03.2007 Eng. Vinicius Feller

| ESTACAS | COTAS TERRENO | COTAS PROJETO |
|----------|---------------|---------------|
| 32+5.00 | 49.504 | 49.507 |
| 32 | 49.490 | 49.492 |
| 32+15.00 | 49.475 | 49.477 |
| 33 | 49.464 | 49.467 |
| 33+5.00 | 49.461 | 49.461 |
| 34 | 49.449 | 49.449 |
| 34+15.00 | 49.432 | 49.431 |
| 35 | 49.418 | 49.418 |
| 35+5.00 | 49.404 | 49.405 |
| 36 | 49.395 | 49.394 |
| 36+15.00 | 49.381 | 49.381 |
| 37 | 49.363 | 49.363 |
| 37+5.00 | 49.342 | 49.342 |
| 38 | 49.318 | 49.318 |
| 38+15.00 | 49.309 | 49.309 |
| 39 | 49.279 | 49.279 |
| 39+5.00 | 49.268 | 49.268 |
| 40 | 49.250 | 49.250 |
| 40+15.00 | 49.238 | 49.238 |
| 41 | 49.209 | 49.209 |
| 41+5.00 | 49.199 | 49.199 |
| 42 | 49.175 | 49.175 |
| 42+5.00 | 49.167 | 49.167 |
| 43 | 49.150 | 49.150 |
| 43+15.00 | 49.144 | 49.144 |
| 44 | 49.130 | 49.130 |
| 44+5.00 | 49.126 | 49.126 |
| 45 | 49.119 | 49.119 |
| 45+5.00 | 49.115 | 49.115 |
| 46 | 49.105 | 49.105 |
| 46+15.00 | 49.094 | 49.094 |
| 47 | 49.089 | 49.089 |
| 47+00.00 | 49.141 | 49.141 |

DRENAGEM PLUVIAL

MUNICÍPIO ANTÔNIO CARLOS - SC

| | |
|--|--|
| OBRA | CONTEÚDO |
| PASSEIOS E DRENAGEM DA AVENIDA JOÃO FREDERICO MARTENDAL | PROJETO DE DRENAGEM PLUVIAL PERFIL LONGITUDINAL DE DRENAGEM |
| PROJETO | APROVAÇÃO DA PREFEITURA |
| VINICIUS FELLER Engenheiro Civil CREA/SC 109.760-3 | |

| | | |
|-----------|----------|---------|
| REVISÃO | DATA | PRANCHA |
| 2ª VERSÃO | JULHO/19 | 04/08 |

