


**LEGENDA**

- COTA DO TOPO  
COTA DO FUNDO
- BOTA DE LODO SIMPLES  
OU TAMPA DE CONCRETO  
ABERTURA NO MEO FIO
- GALERIA PROJETADA
- DRENO Ø 100MM
- FLUXO DE DRENAGEM EXISTENTE  
VALA / RIO EXISTENTE
- CADASTRO - CONSTRUÇÕES  
EXISTENTES
- POSTE EXISTENTE
- TUBULAÇÃO EXISTENTE OU  
PROJETO EM CURSO
- CAIXA DE LIGAÇÃO

5.3 PERFIL AVENIDA FREDERICO

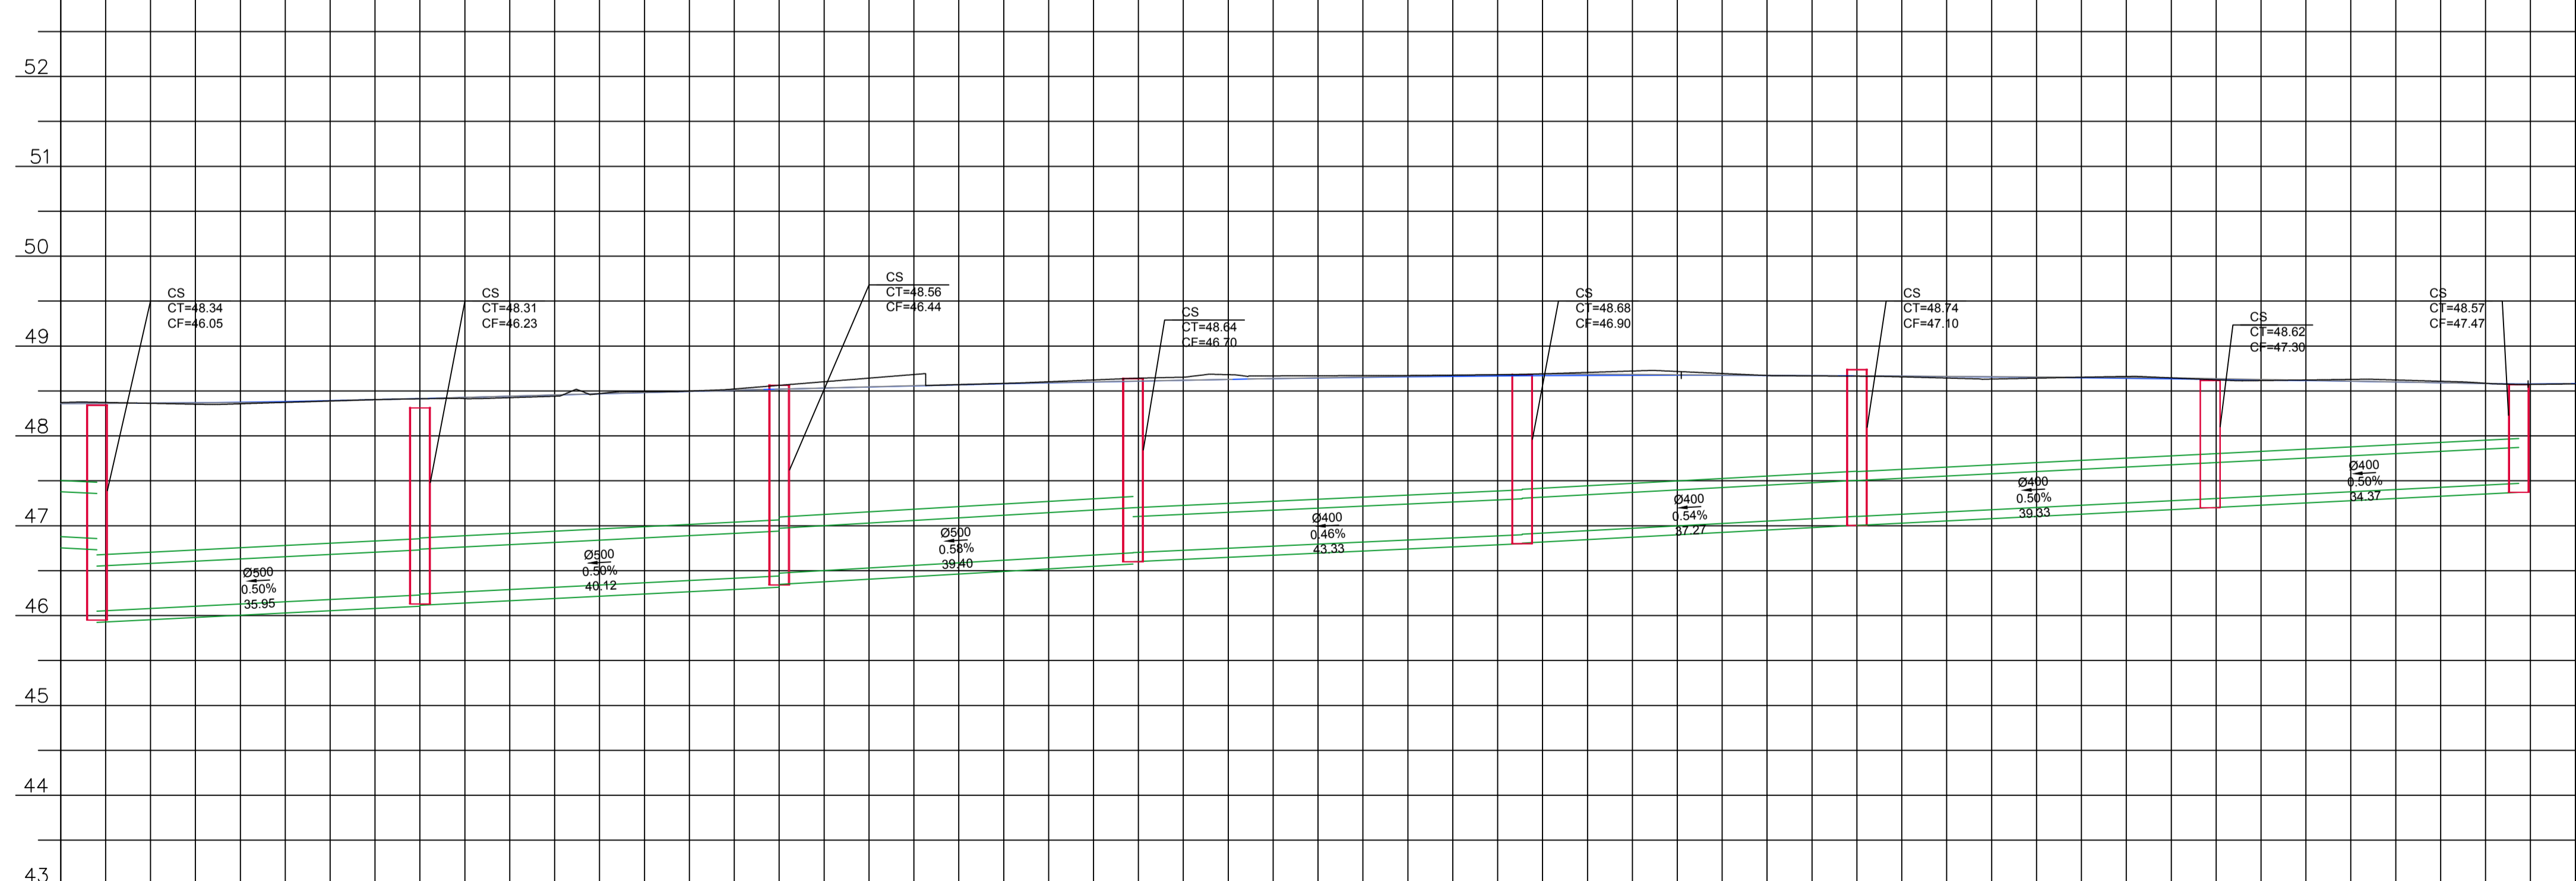


ESTACAS	56	56+5.00	56	56+15.00	57	57+5.00	57	57+15.00	58	58+5.00	58	58+15.00	59	59+5.00	59	59+15.00	60	60+5.00	60	60+15.00	61	61+5.00	61	61+15.00	62	62+5.00	62	62+15.00	63	63+5.00	63	63+15.00	64	64+5.00	64	64+15.00	65	65+5.00	65	65+15.00	66	66+5.00	66	66+15.00	67	67+5.00	67	67+15.00	68	68+5.00	68	68+15.00	69	69+5.00	69	69+15.00	70
COTAS TERRENO	48,371	48,371	48,362	48,357	48,389	48,412	48,425	48,470	48,499	48,521	48,545	48,568	48,590	48,610	48,628	48,645	48,658	48,667	48,673	48,675	48,673	48,668	48,664	48,661	48,652	48,629	48,615	48,599	48,582	48,583																											
COTAS PROJETO	48,360	48,365	48,374	48,391	48,415	48,442	48,469	48,495	48,521	48,545	48,568	48,590	48,610	48,628	48,645	48,658	48,667	48,673	48,675	48,673	48,668	48,664	48,661	48,652	48,629	48,615	48,599	48,582	48,583																												

# DRENAGEM PLUVIAL

MUNICÍPIO ANTÔNIO CARLOS - SC

OBRA	CONTEÚDO
PASSEIOS E DRENAGEM DA AVENIDA JOÃO FREDERICO MARTENDAL	PROJETO DE DRENAGEM PLUVIAL PERFIL LONGITUDINAL DE DRENAGEM
PROJETO	APROVAÇÃO DA PREFEITURA
VINÍCIUS FELLER Engenheiro Civil CREA/SC 109.760-3	

REVISÃO	DATA	PRANCHA
2ª VERSÃO	JULHO/19	06/08

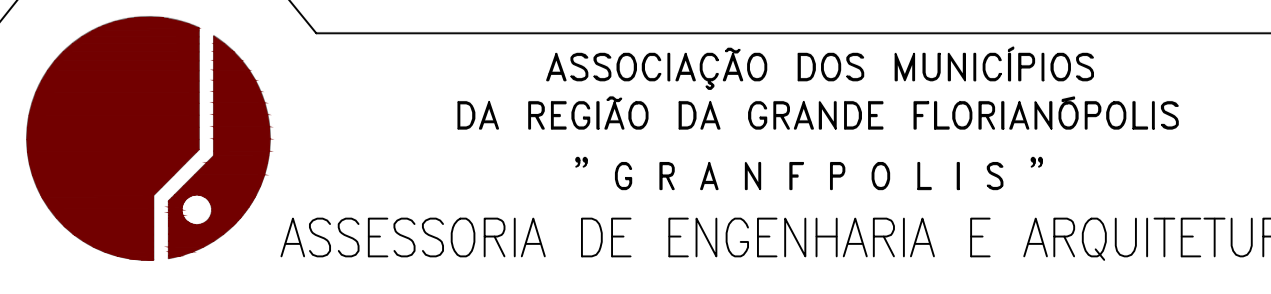

19.03.2007  
 Av. João F. Martendal Drenagem.dwg  
 Eng. Vinicius Feller