


Av. João F. Martendal passeios_recover4.dwg

Eng. Vinícius Feller 19.03.2007

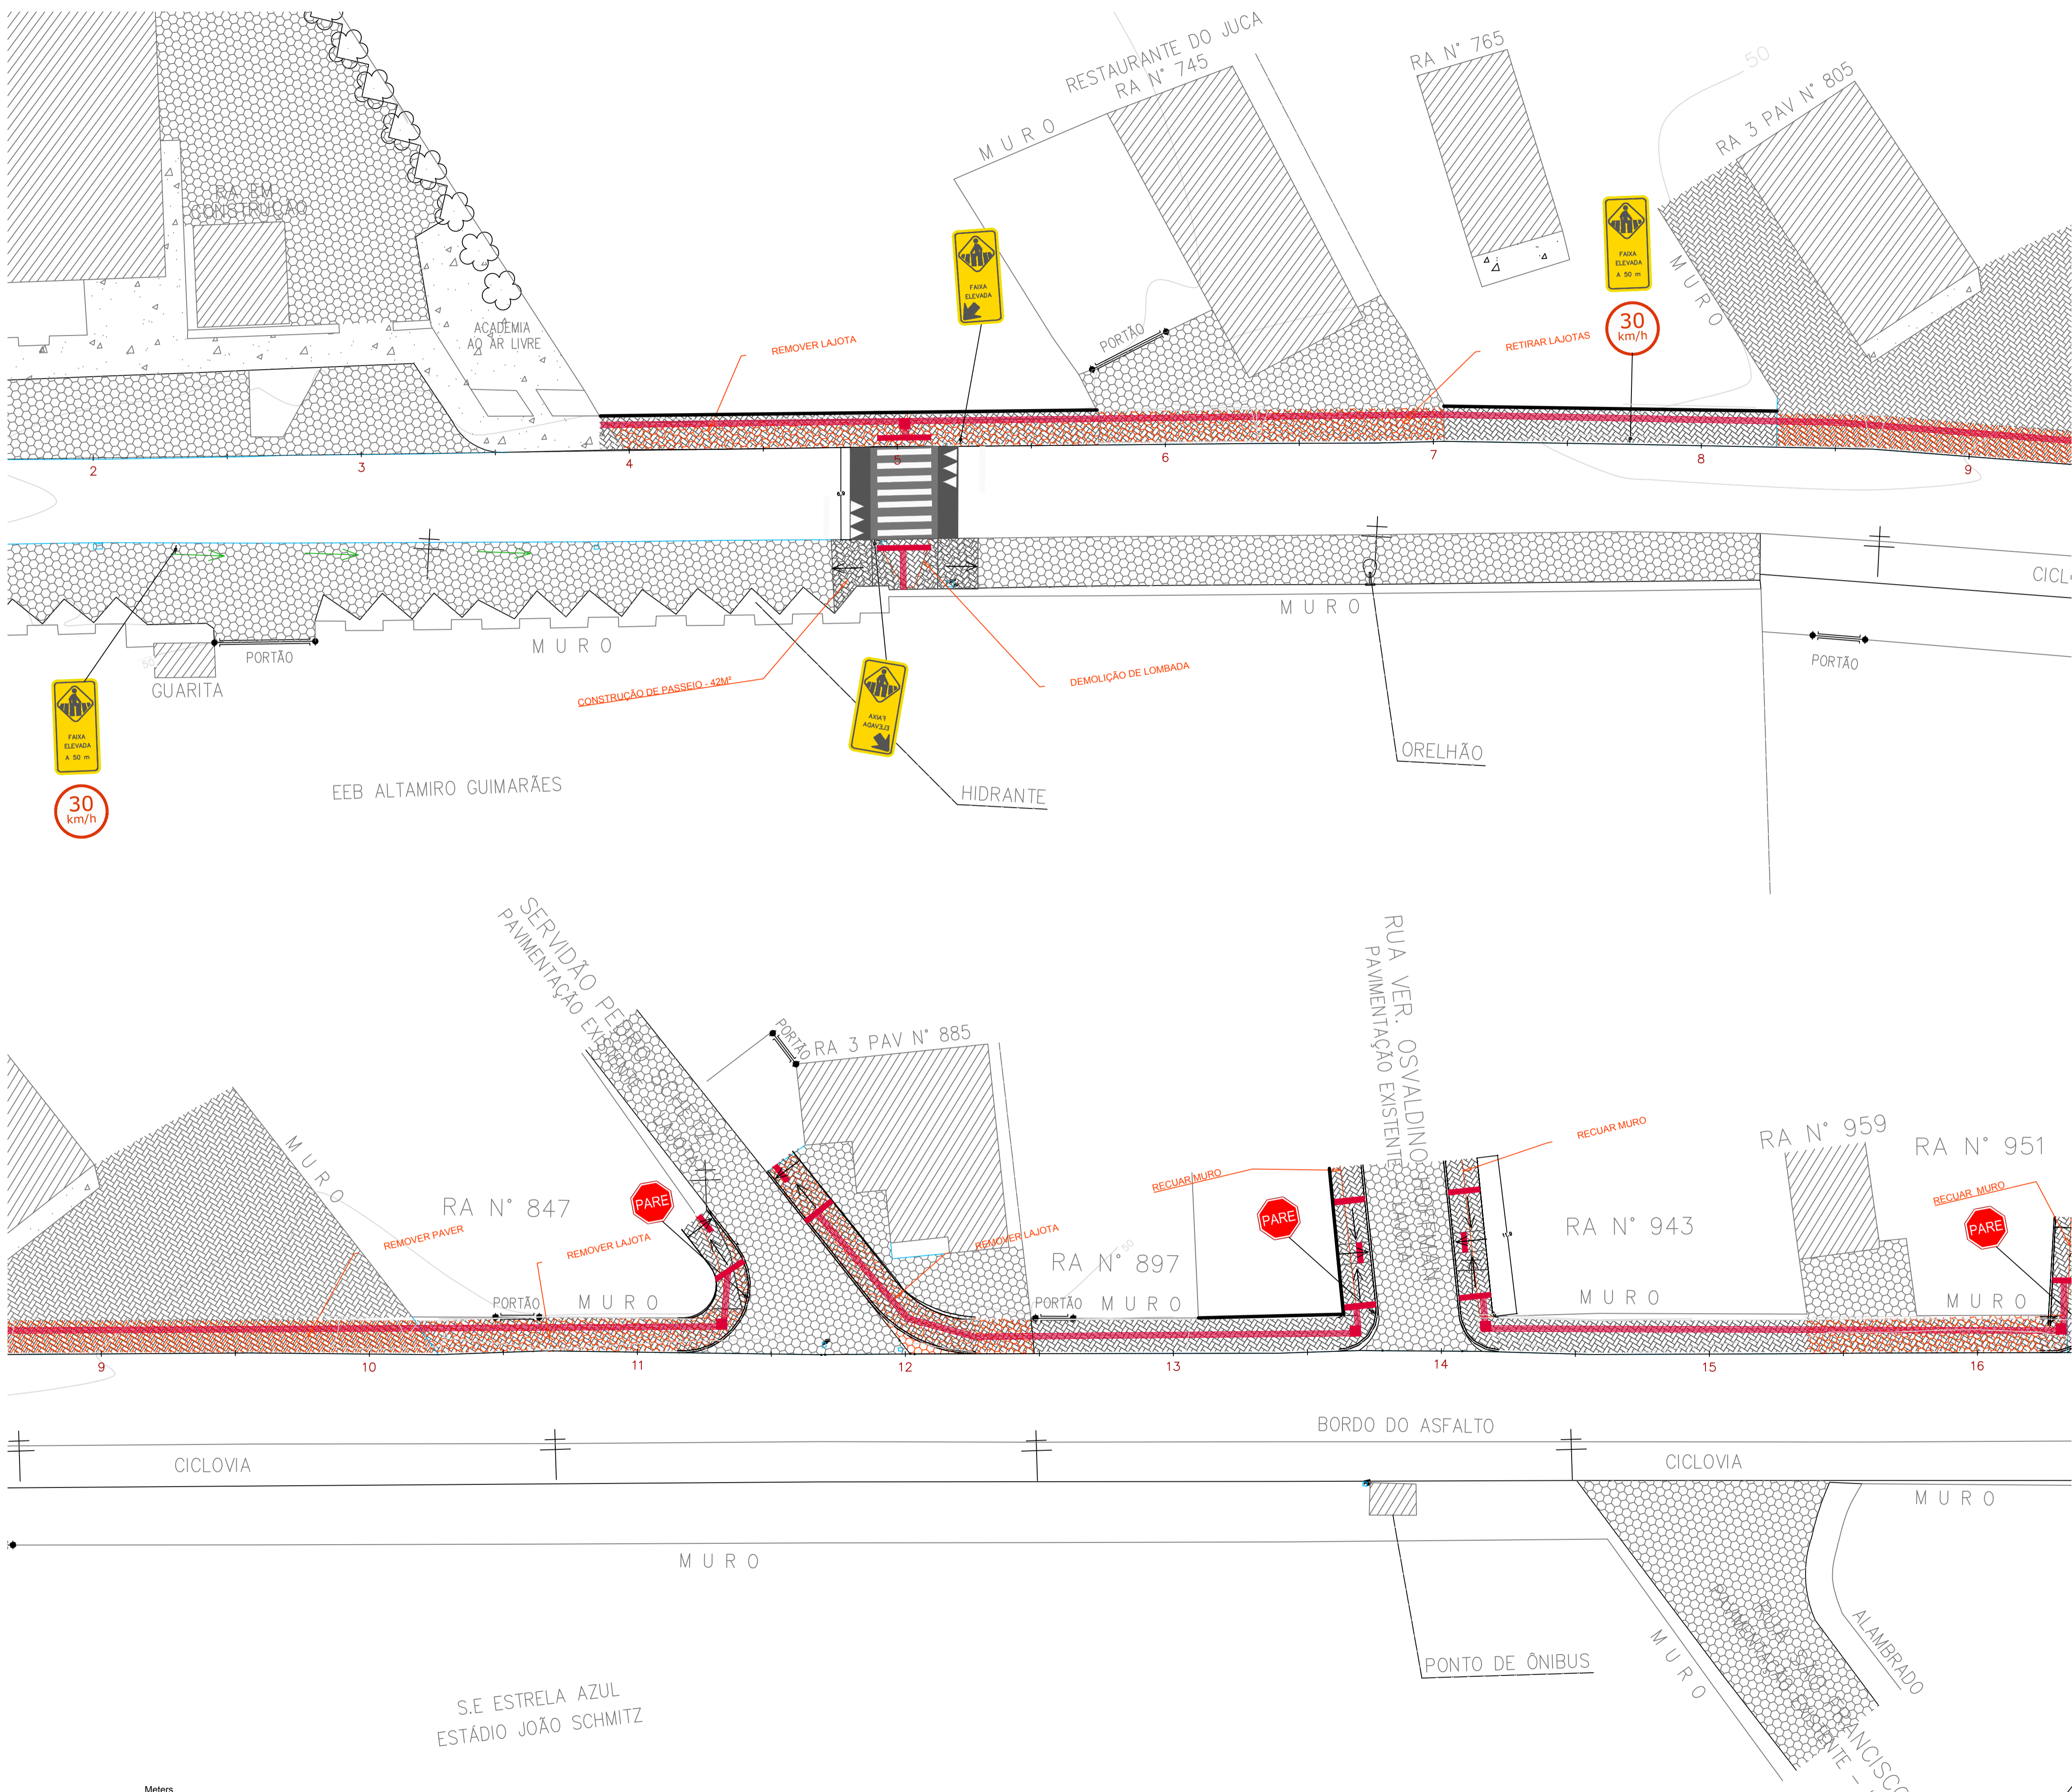


LEGENDA

- PLACA R-1 PARADA OBRIGATORIA
- PLACA R-18 VELOCIDADE MÁXIMA
- TRAVESSIA SINALIZADA ELEVADA DE PEDESTRES
- TRAVESSIA ELEVADA DE PEDESTRES
- POSTE EXISTENTE
- CADASTRO - CONSTRUÇÕES EXISTENTES
- MEO-FIO PISTA
- MEO-FIO CONTENÇÃO/TRAVAMENTO
- PASSEIO (C/ GUIA)
- PASSEIO (C/ ALERTA)
- DEMOLIÇÃO/DESLOCAMENTO
- GUARDA-CORPO H - 1,10M
- PASSEIO EM CONCRETO ARMADO 10CM
- PASSEIO EM PAVER 8CM

PASSEIO URBANO

MUNICÍPIO		ANTÔNIO CARLOS - SC	
OBRA	CONTEÚDO		
PASSEIOS E DRENAGEM DA AVENIDA JOÃO FREDERICO MARTENDAL	PROJETO DE PAVIMENTAÇÃO DE PASSEIOS PROJETO DE SINALIZAÇÃO VIÁRIA		
PROJETO	APROVAÇÃO DA PREFEITURA		
VINÍCIUS FELLER Engenheiro Civil CREA/SC 147.982-3		REVISÃO	PRANCHA
2ª VERSÃO		DATA	01/07
		JULHO/19	

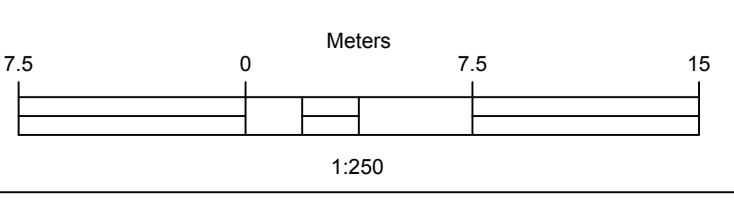

ASSOCIAÇÃO DOS MUNICÍPIOS
DA REGIÃO DA GRANDE FLORIANÓPOLIS
"GRANFPOLIS"
ASSESSORIA DE ENGENHARIA E ARQUITETURA