

# PROJETO DE PAVIMENTAÇÃO


ESCALA 1/500





**LEGENDA**

- PLACA PARE
- PLACA SINALIZADORA DE TRAVESSIA DE PEDESTRES
- TRAVESSIA DE PEDESTRES
- POSTE EXISTENTE
- CADASTRO - CONSTRUÇÕES EXISTENTES
- RETIRADA E COLOCAÇÃO DE GRELHA DE FOSFO
- DEMARCAÇÃO DE LOMBADA

\* QUANDO INDICADO EM PLANTA - GRELHA NOVA

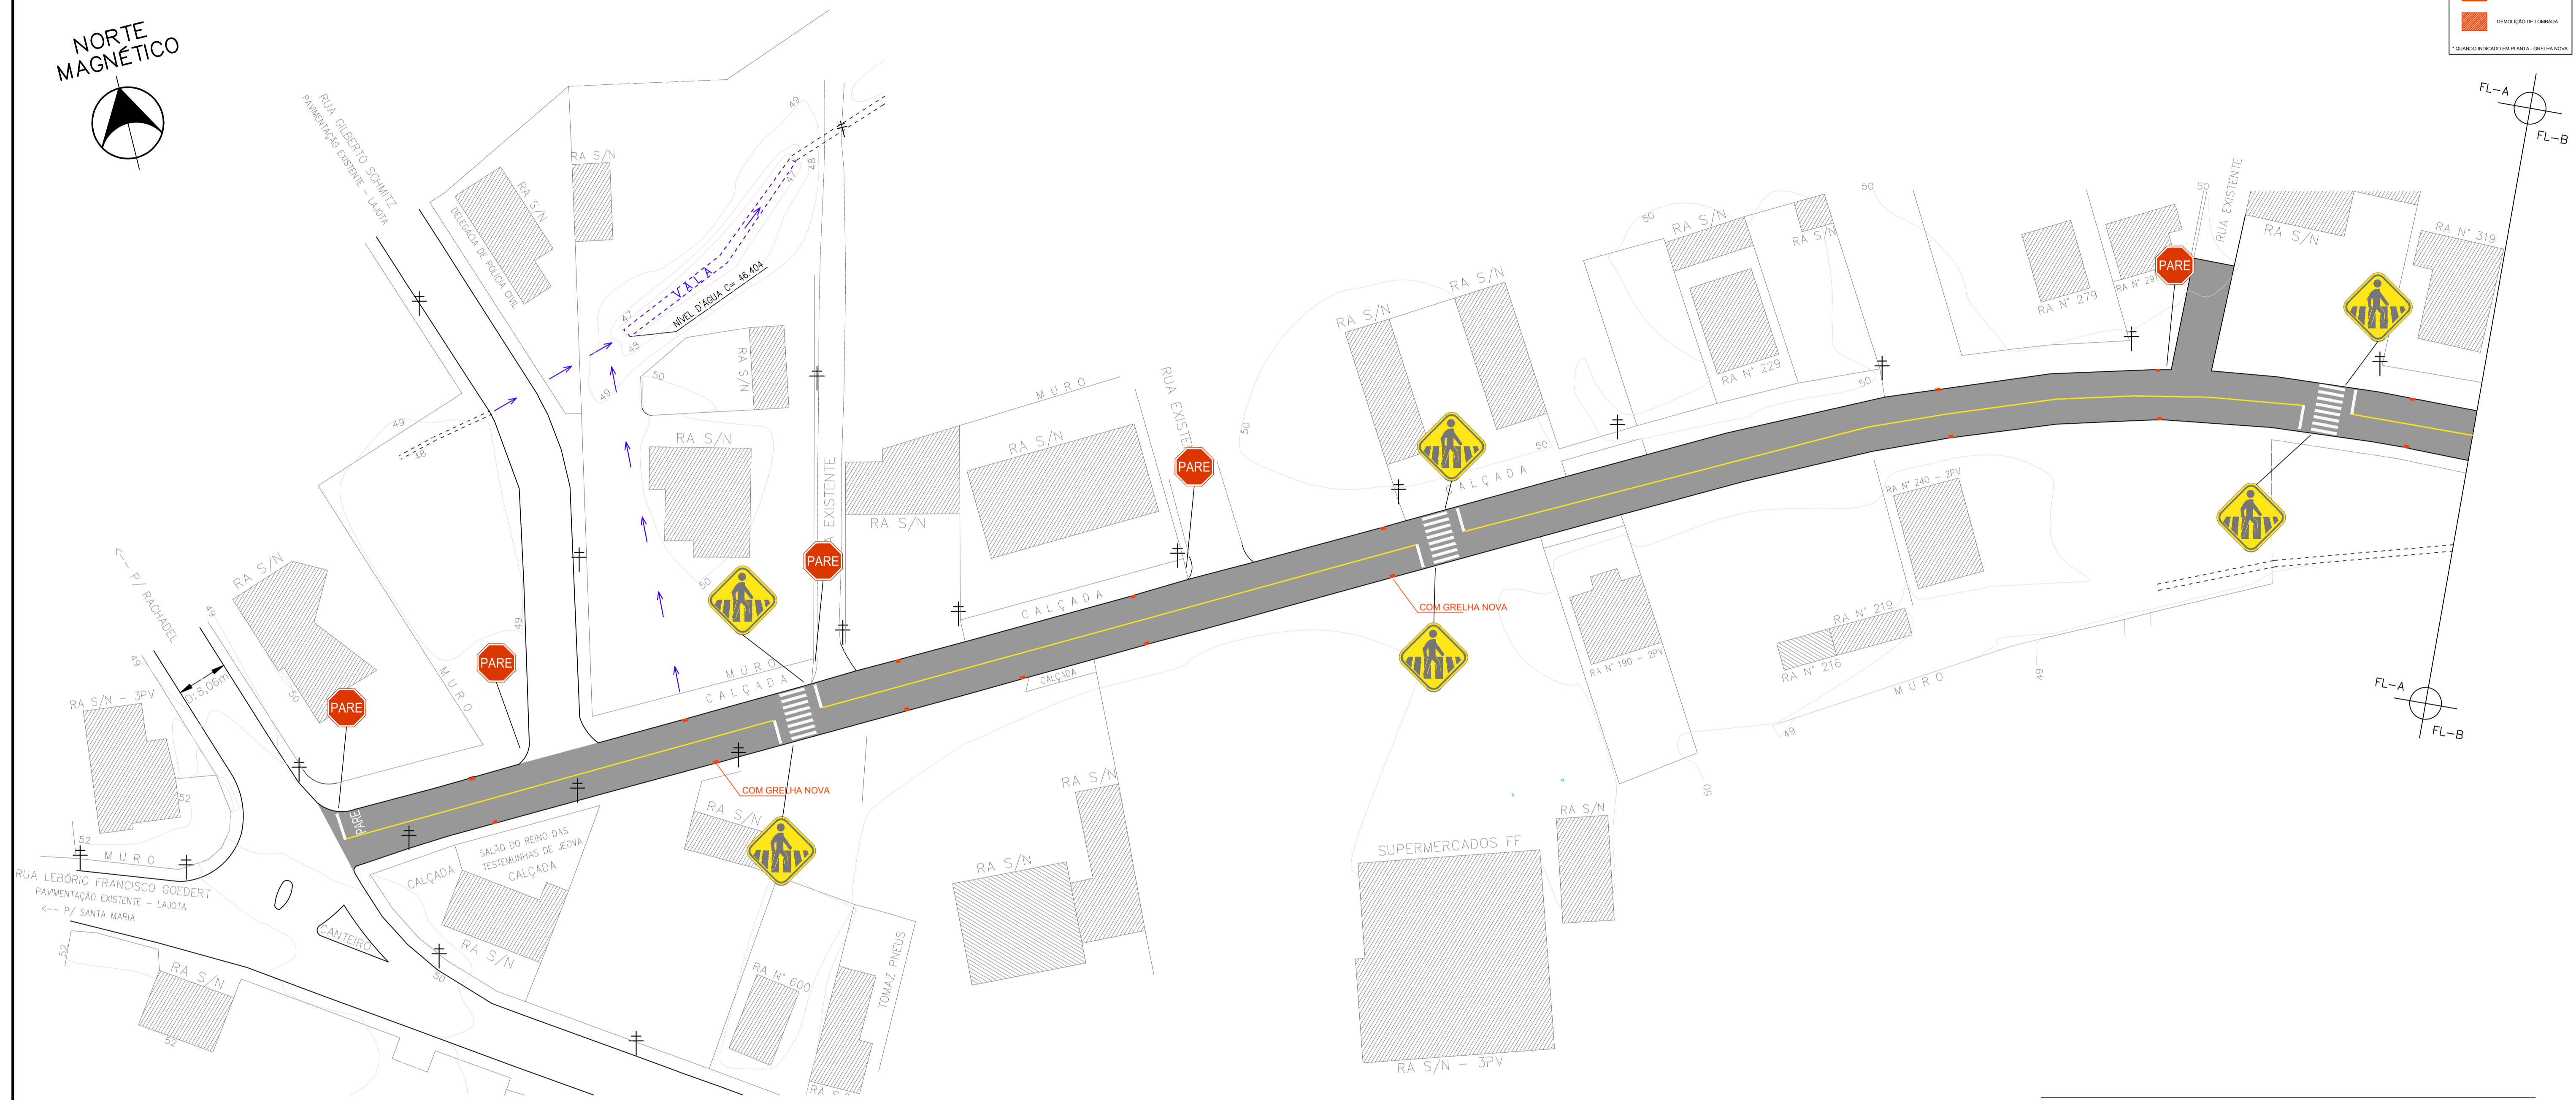

PLATAFORMA TOTAL

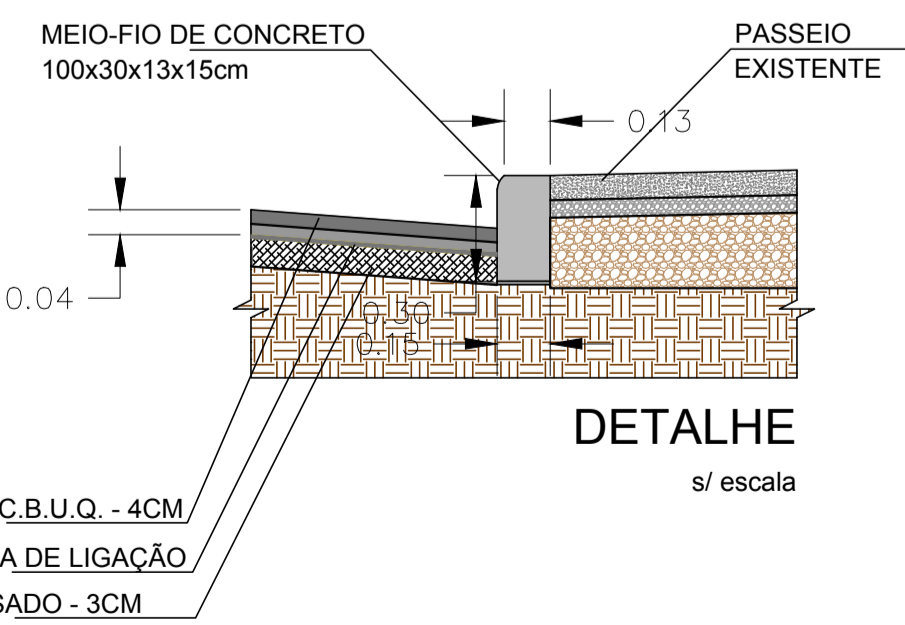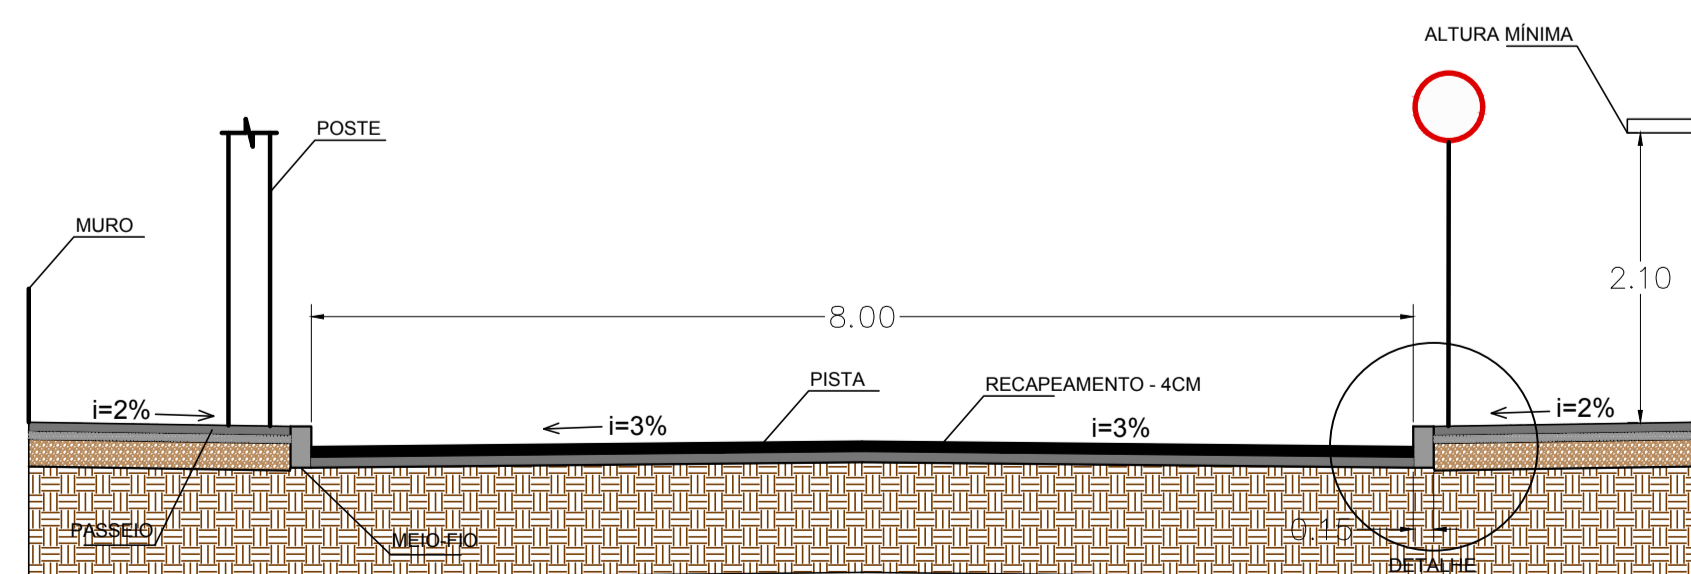

DETALHE  
s/ escala

SEÇÃO TIPO


ESCALA 1/50

## PAVIMENTAÇÃO URBANA

MUNICÍPIO **ANTÔNIO CARLOS- SC**

OBRA	CONTEÚDO
RECAPEAMENTO DA AVENIDA JOÃO ANTÔNIO BESEN E RUA LÚCIA PAULI	PROJETO DE RECAPEAMENTO E SINALIZAÇÃO VIÁRIA
PROJETO	APROVAÇÃO DA PREFEITURA
VINÍCIUS FELLER Engenheiro Civil CREA/SC 147.982-3	

REVISÃO	DATA	PRANCHA
2ª VERSÃO	JULHO/19	1/4

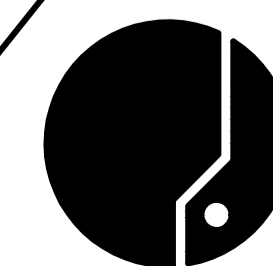

ASSOCIAÇÃO DOS MUNICÍPIOS  
DA REGIÃO DA GRANDE FLORIANÓPOLIS  
"GRANFPOLIS"  
ASSESSORIA DE ENGENHARIA E ARQUITETURA