

PROJETO DE PAVIMENTAÇÃO


ESCALA 1/500




LEGENDA

- PLACA DE PARE OBRIGATORIA
- PLACA DE AVISIO TRAVESSIA SINALIZADA DE PEDESTRES
- TRAVESSIA DE PEDESTRES
- POSTE EXISTENTE
- CADASTRO - CONSTRUÇÕES EXISTENTES
- RETIRADA E COLOCAÇÃO DE GRELHA DE FOSFO
- DEMARCAÇÃO DE LOMBADA


* QUANDO INDICADO EM PLANTA - GRELHA NOVA

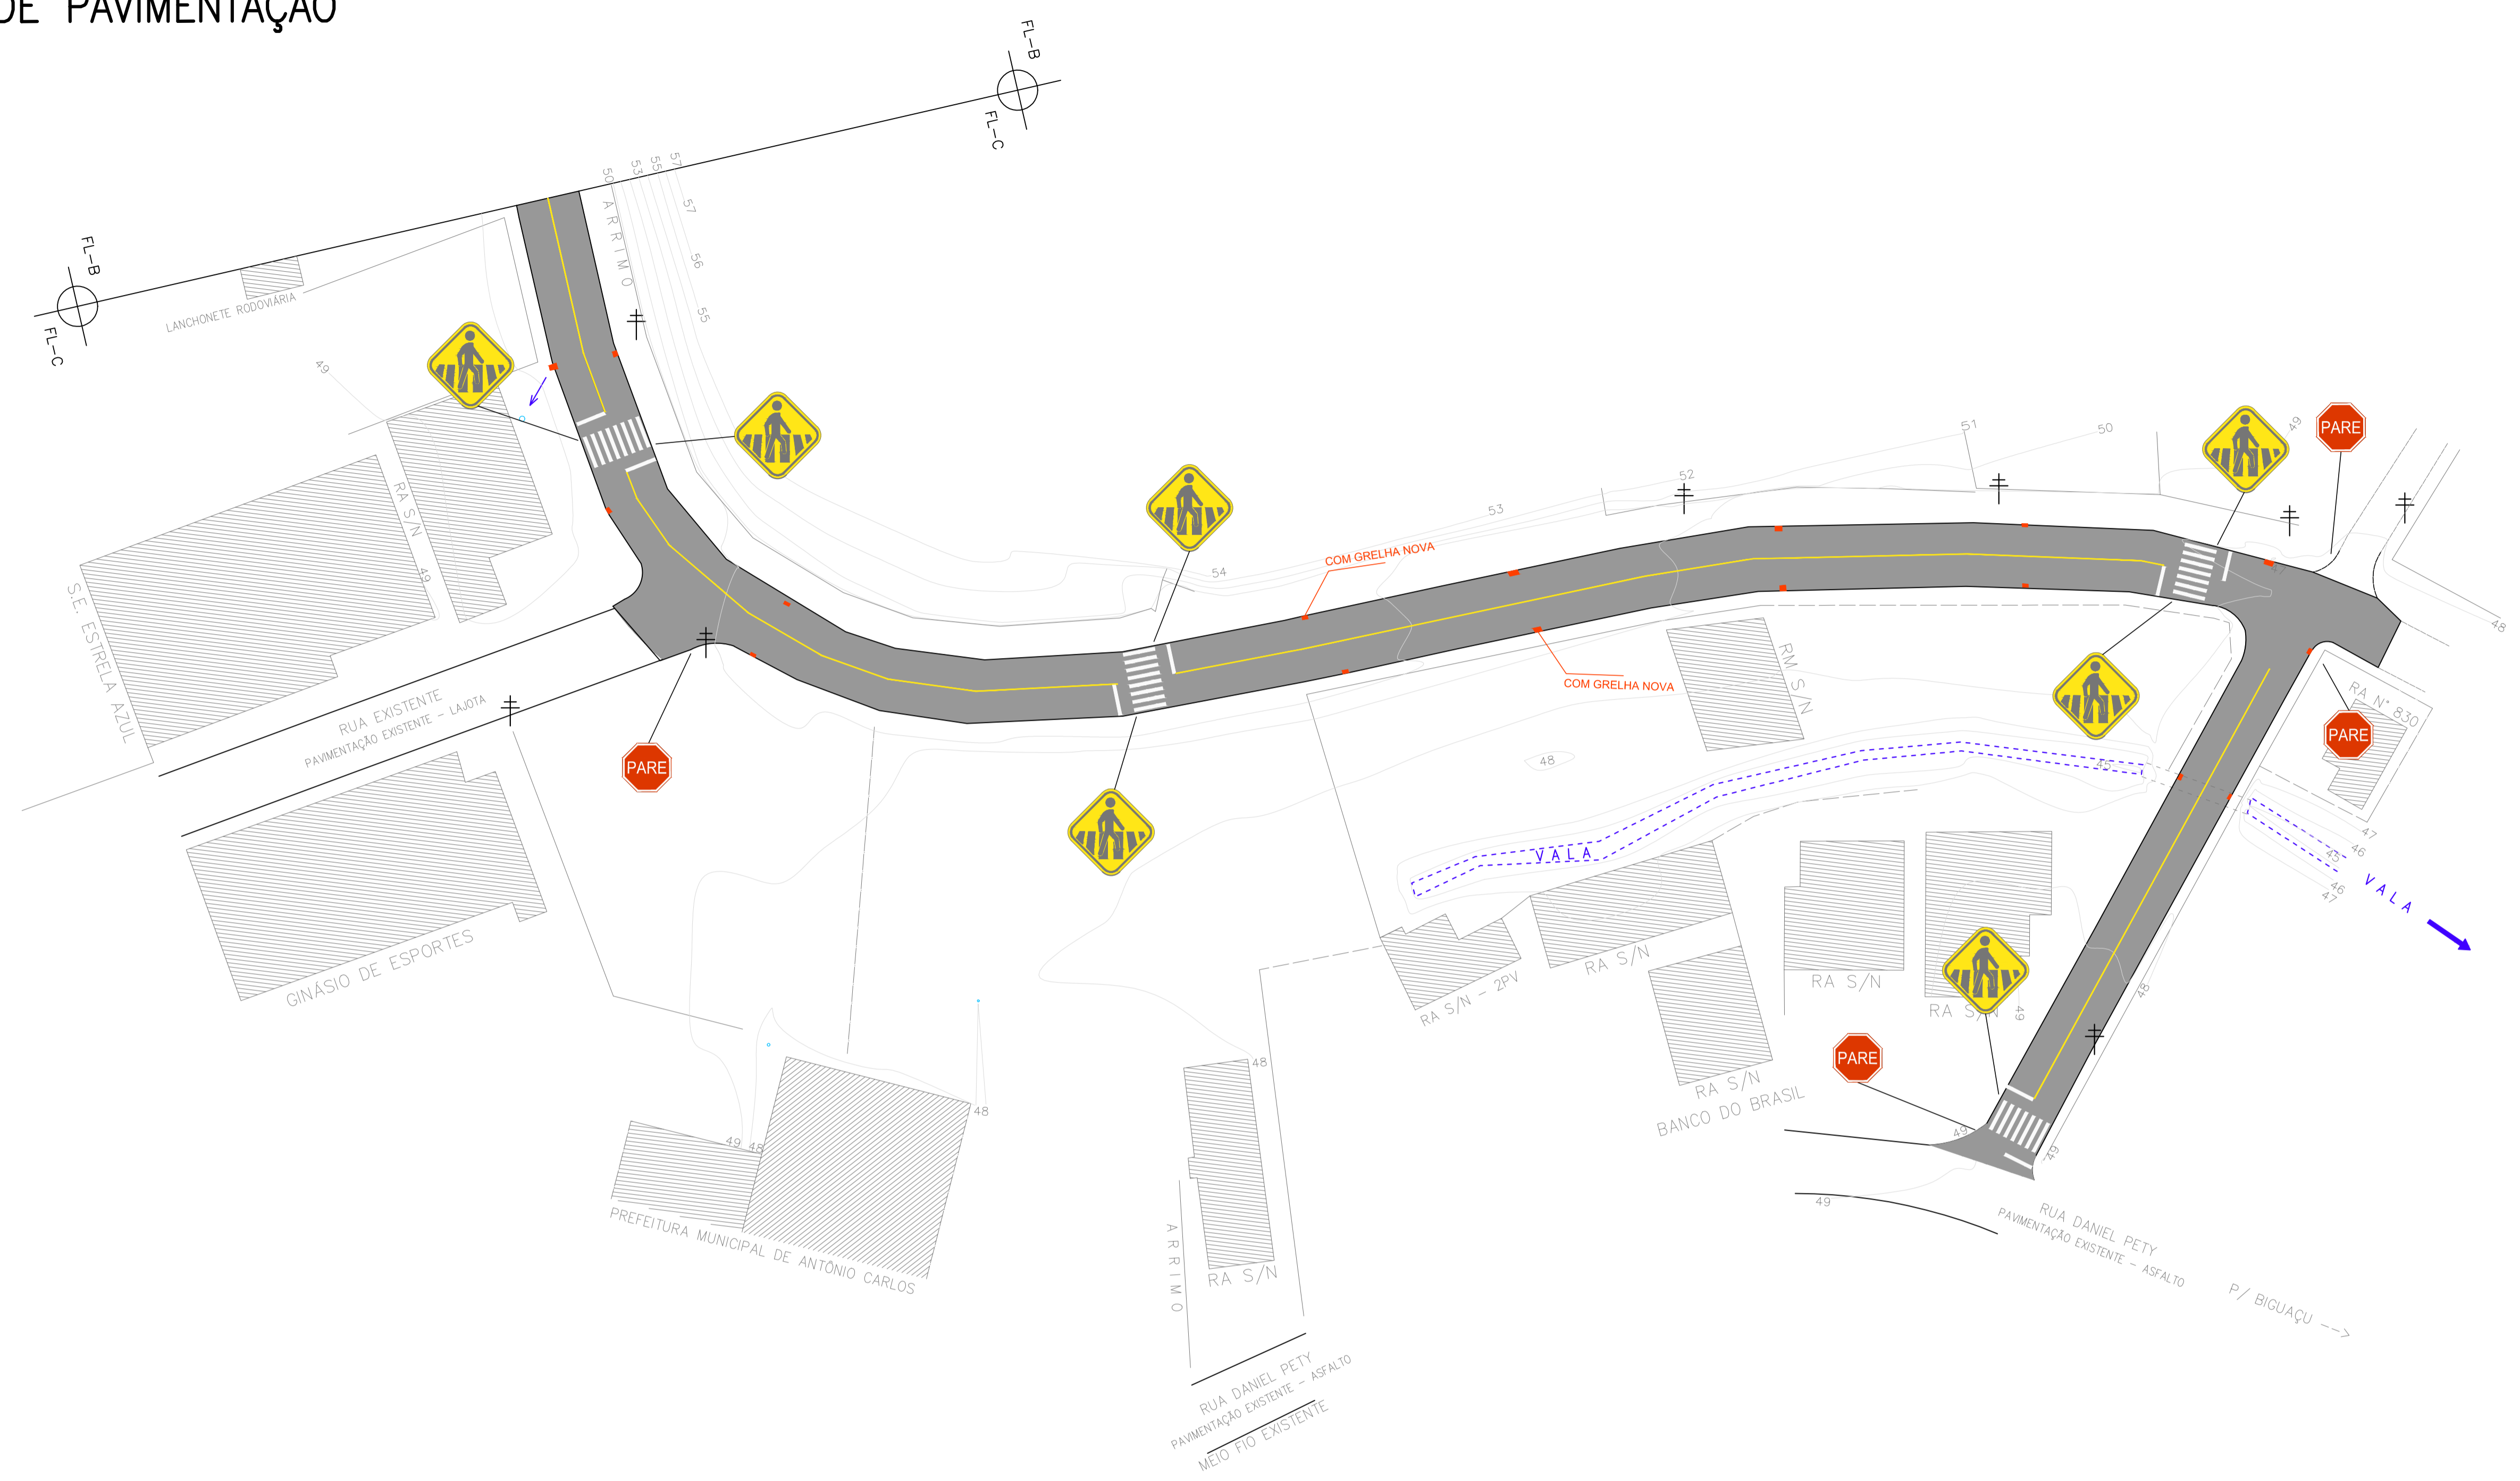

PLATAFORMA TOTAL

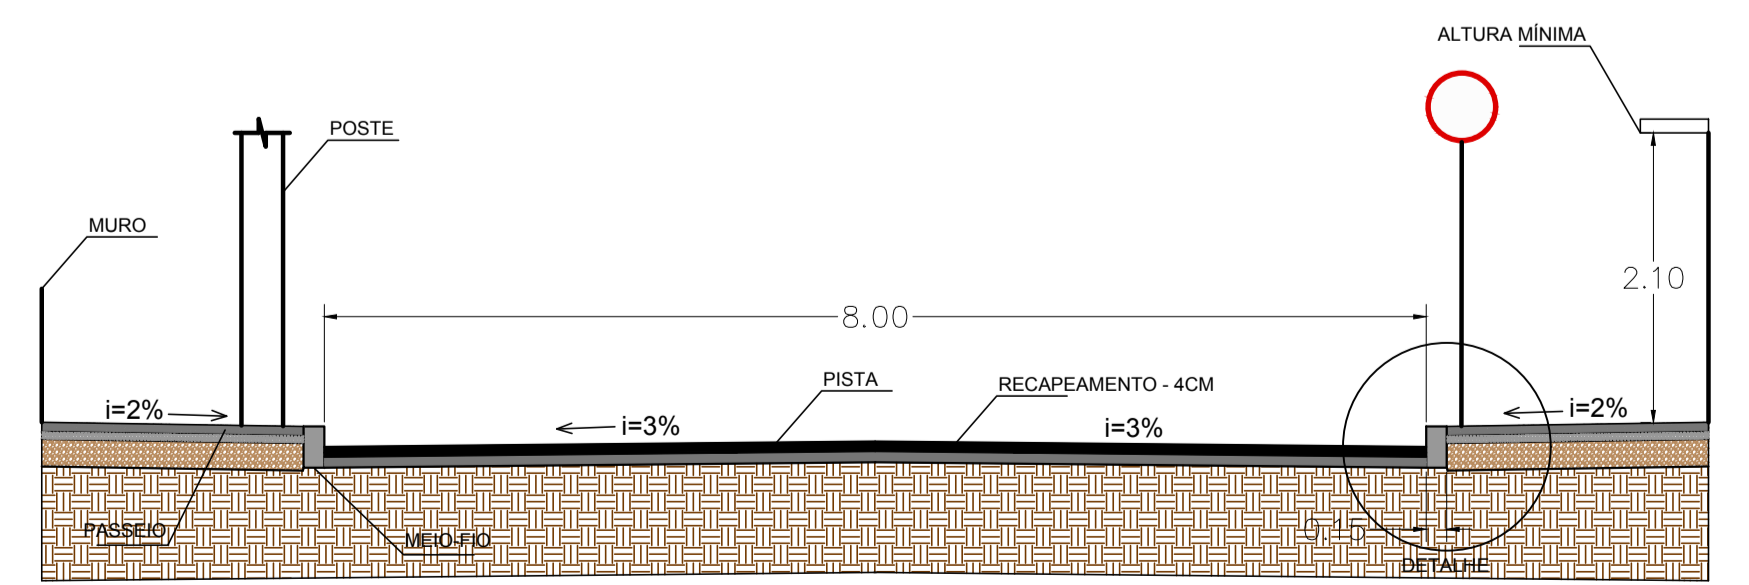

MEIO-FIO DE CONCRETO 100x30x13x15cm

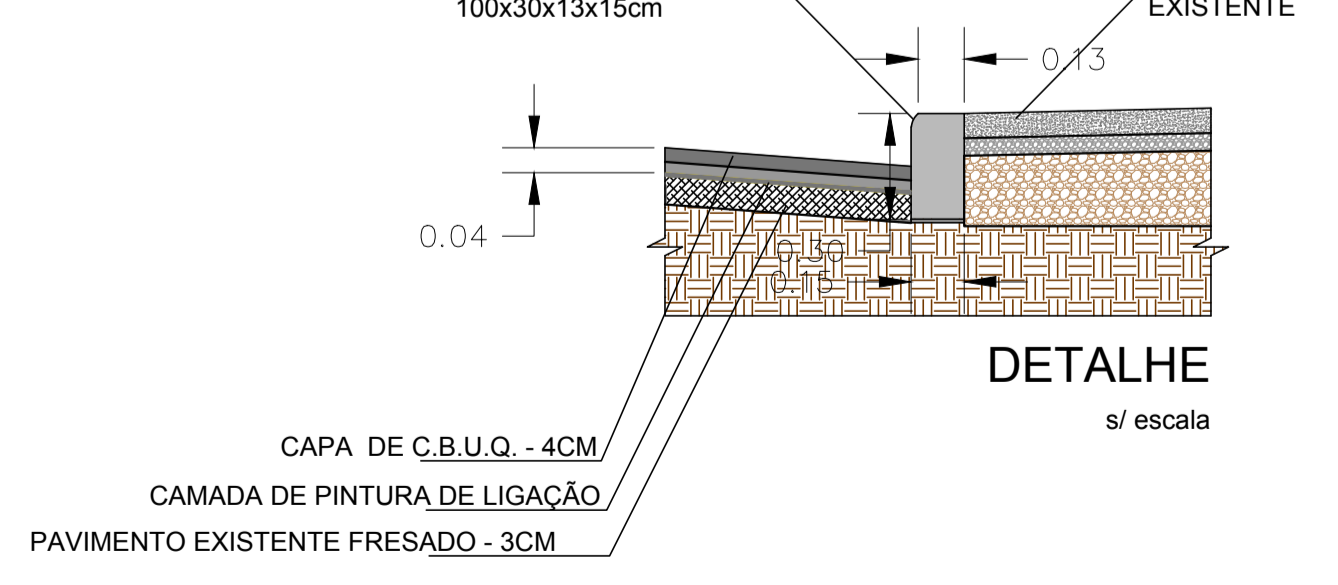

SEÇÃO TIPO

ESCALA 1/50

PAVIMENTAÇÃO URBANA

MUNICÍPIO **ANTÔNIO CARLOS- SC**

OBRA	CONTEÚDO
RECAPEAMENTO DA AVENIDA JOÃO ANTÔNIO BESEN E RUA LÚCIA PAULI	PROJETO DE RECAPEAMENTO E SINALIZAÇÃO VIÁRIA
PROJETO	APROVAÇÃO DA PREFEITURA
VINÍCIUS FELLER Engenheiro Civil CREA/SC 147.982-3	

REVISÃO	DATA	PRANCHA
2ª VERSÃO	JULHO/19	3/4

ASSOCIAÇÃO DOS MUNICÍPIOS DA REGIÃO DA GRANDE FLORIANÓPOLIS "GRANFPOLIS"
 ASSESSORIA DE ENGENHARIA E ARQUITETURA