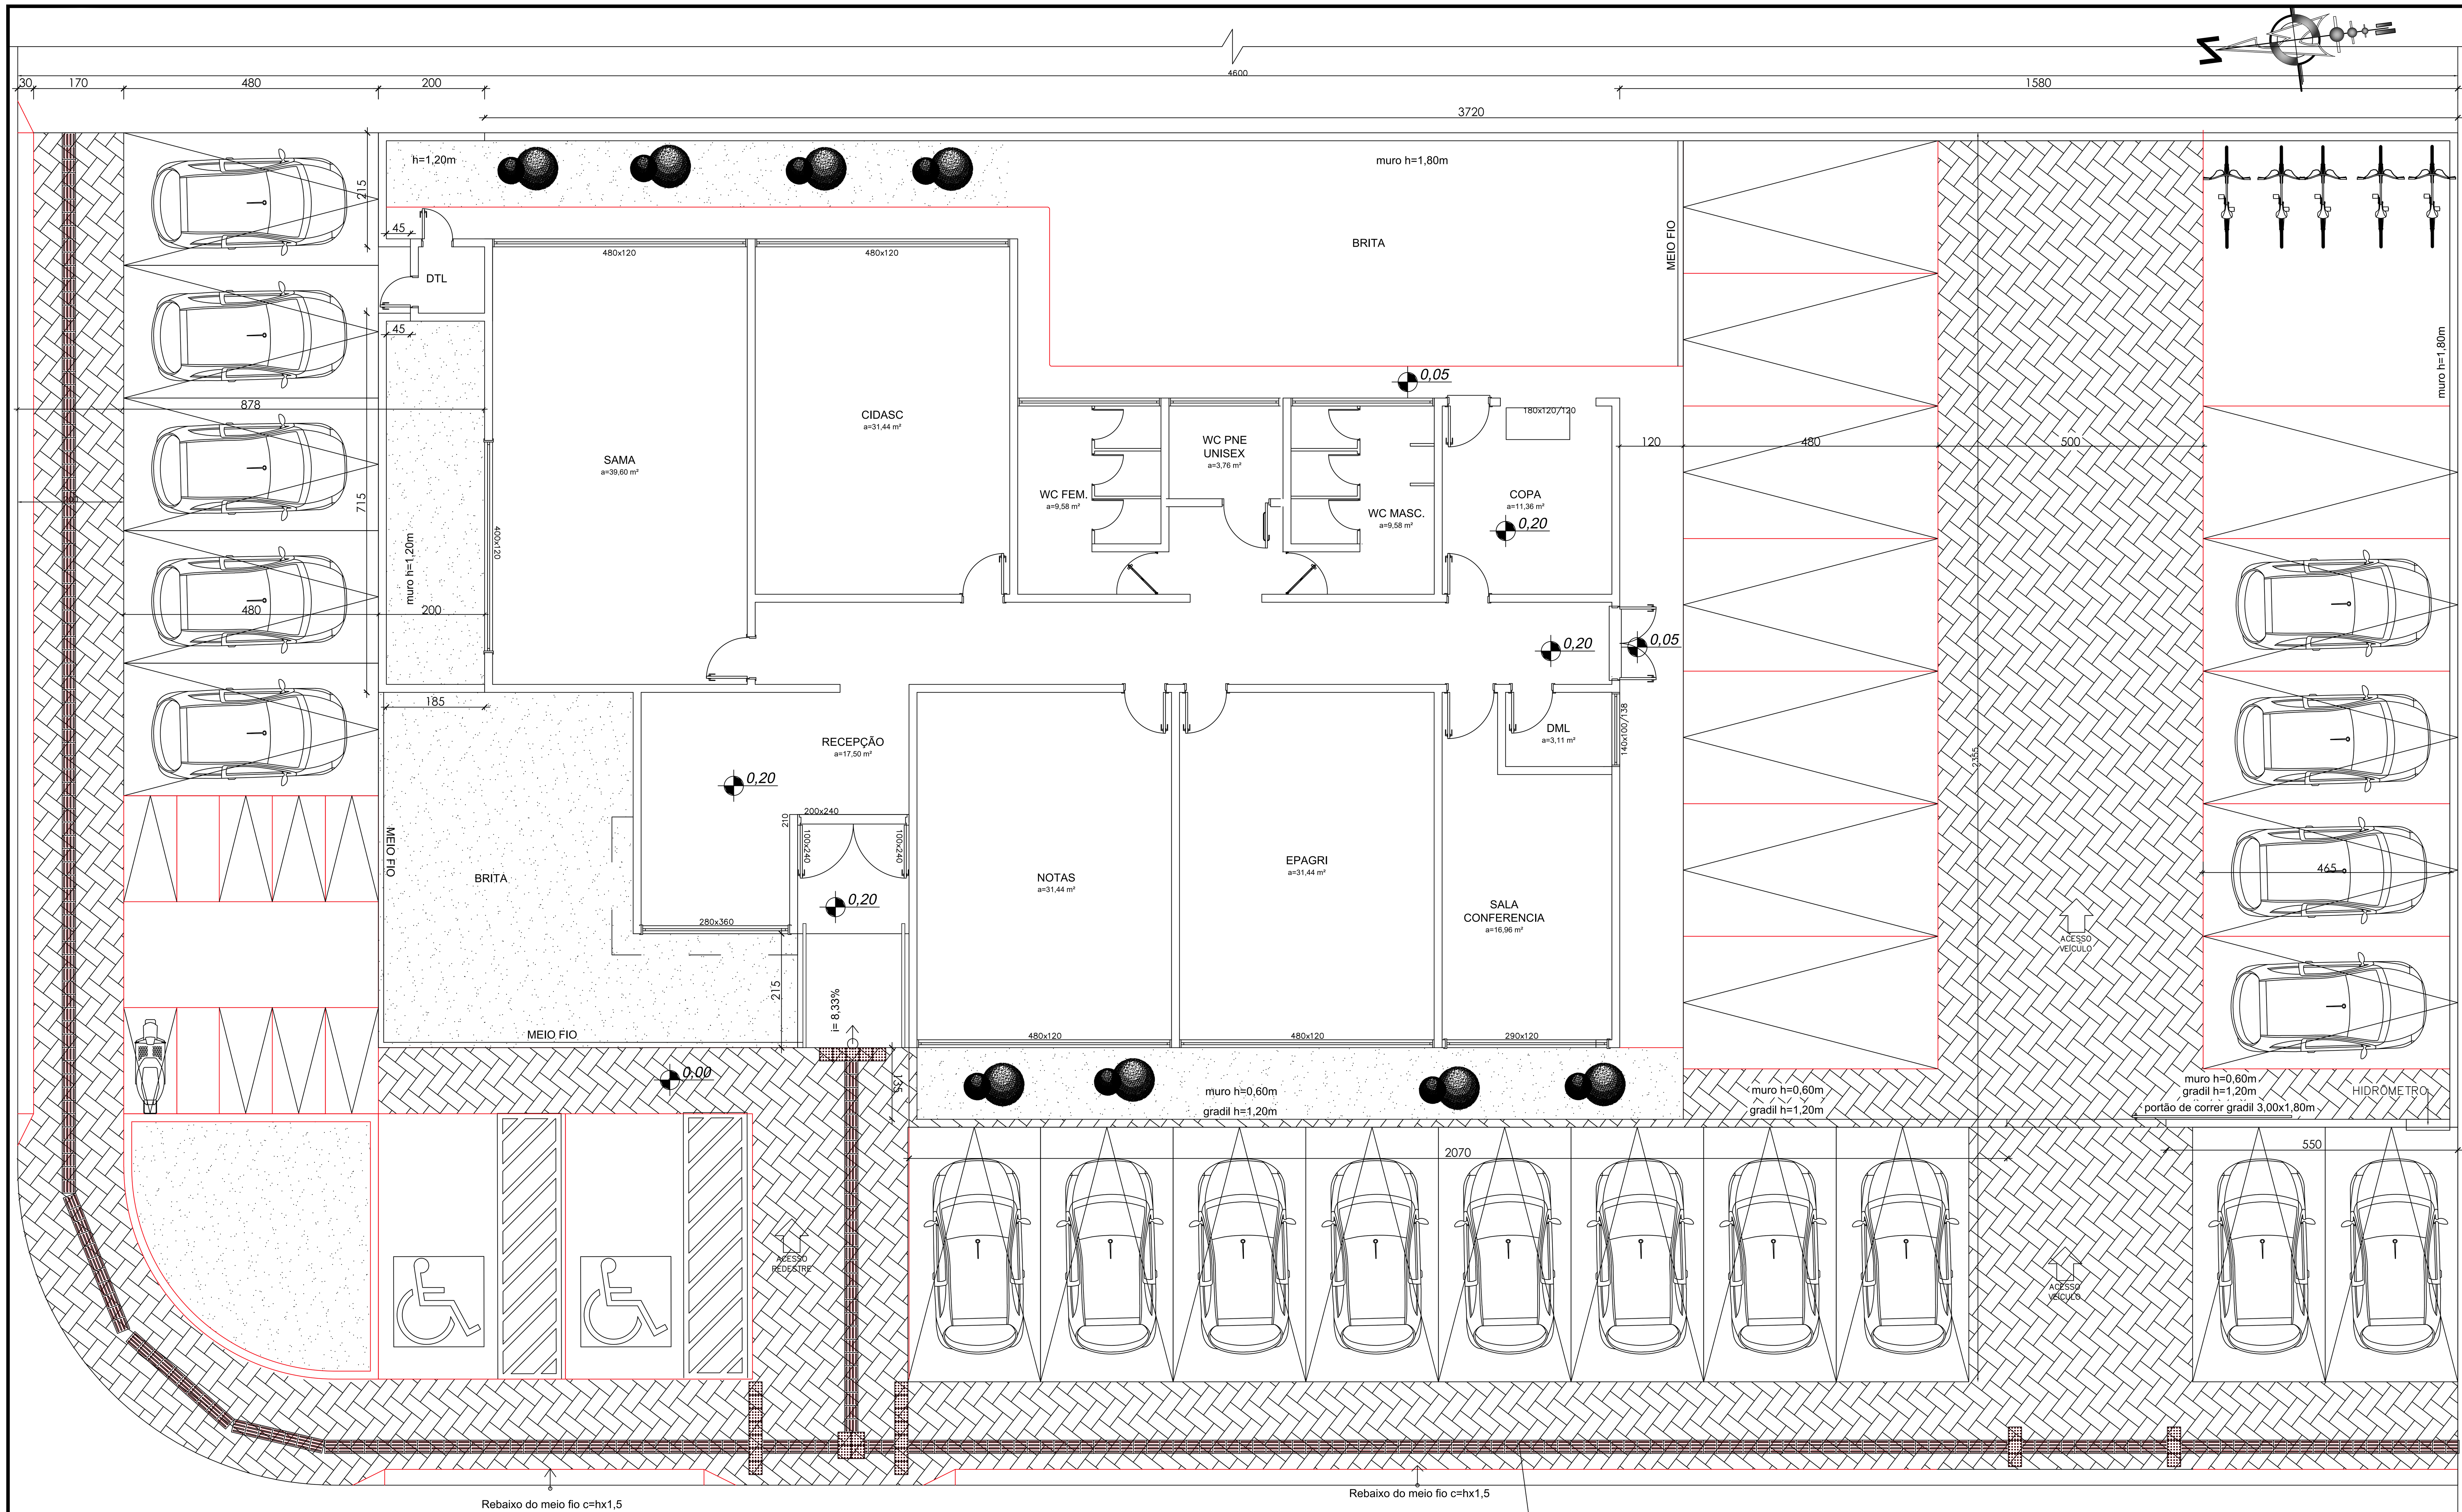

O passeio atenderá a NBR 9050

01 IMPLANTAÇÃO
1/25

02 PLANTA LOCALIZAÇÃO
SEM ESCALA

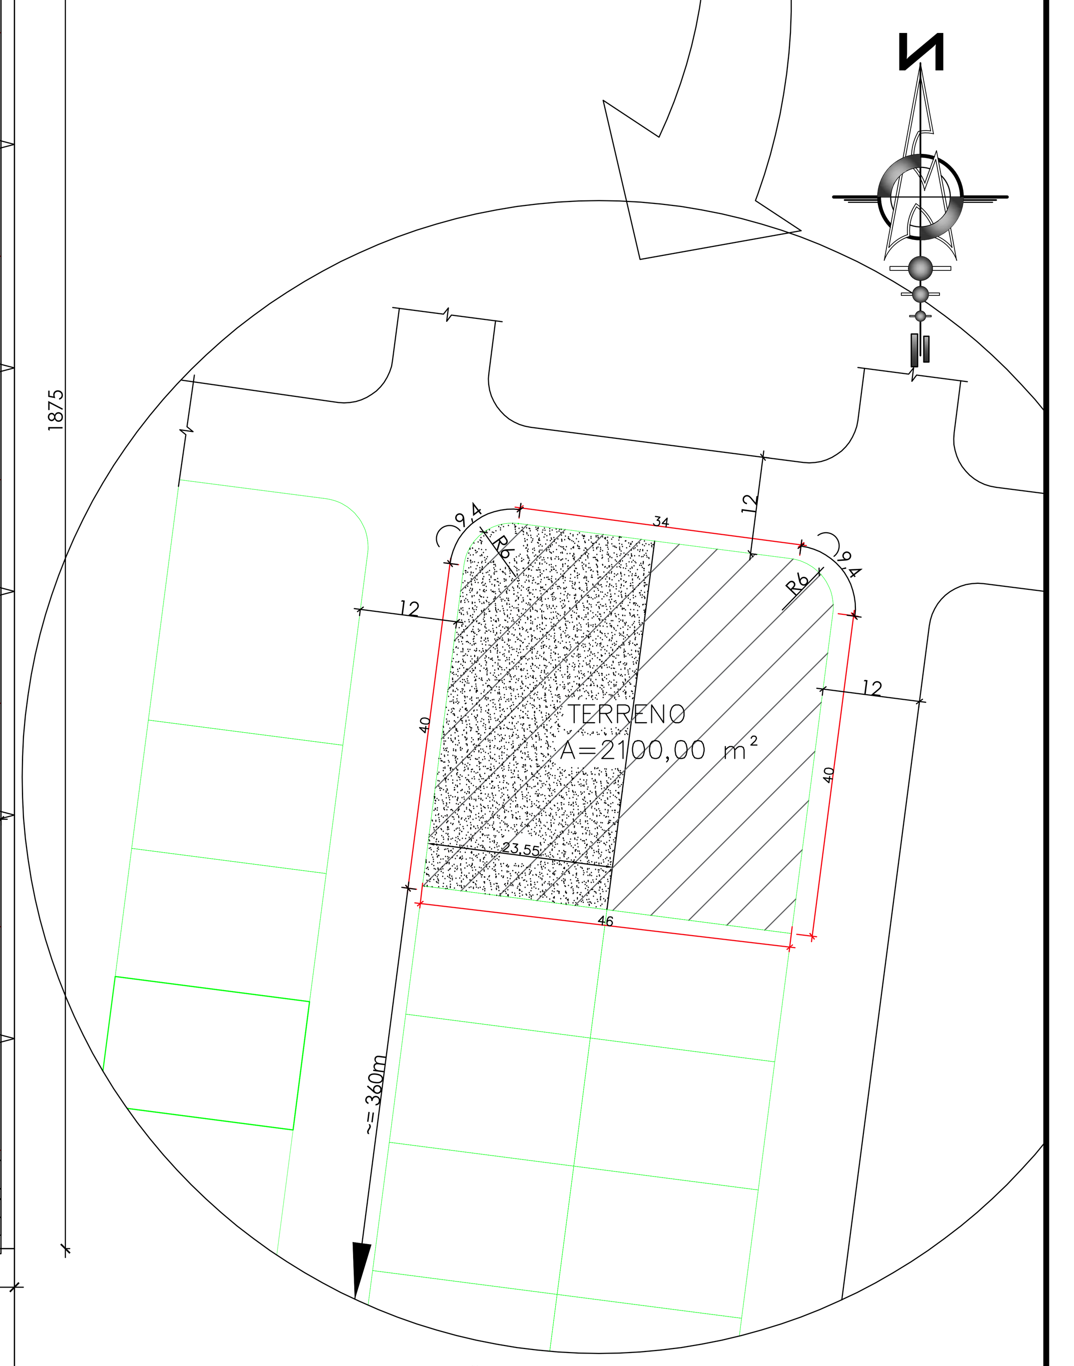

03 PLANTA SITUAÇÃO
SEM ESCALA

QUADRO DE ÁREA	
ÁREA TERRENO	2100,00 m²
ÁREA PVTO TÉRREO	262,36 m²
ÁREA RESERVATÓRIO	25,14 m²
ÁREA TOTAL CONSTRUIDA	287,50 m²
ÁREA DE ESTACIONAMENTO	196,20 m²
COEFICIENTE DE APROVEITAMENTO	25
TAXA DE OCUPAÇÃO	44
ÁREA INFILTRAÇÃO	500,00 m²

PREFEITURA MUNICIPAL DE ANTÔNIO CARLOS

Secretária de Planejamento e Desenvolvimento

CASA DO AGRICULTOR

Loteamento Portal Europeu - centro - Antônio Carlos/SC

CONTEÚDO
PLANTA

CONTEÚDO
LOCAL

PRANCHA
01/01

DATA: 15/01/2021

RESPONSÁVEIS TÉCNICOS:
RESPONSAVEL
CAU/CREA/CPF

DESENHO
CADISTA

PROPRIETÁRIO
Prefeitura Municipal de Antônio Carlos

ESCALA
INDICADA

RESPONSAVEL
CAU/CREA/CPF

PROPRIETÁRIO
CAU/CREA/CPF