


1_1 GRANF_INFRA_PASSEIOS_AC_AVENIDA_F_MARTENDAL.dwg

Eng. Vinícius Feller 23.01.2020

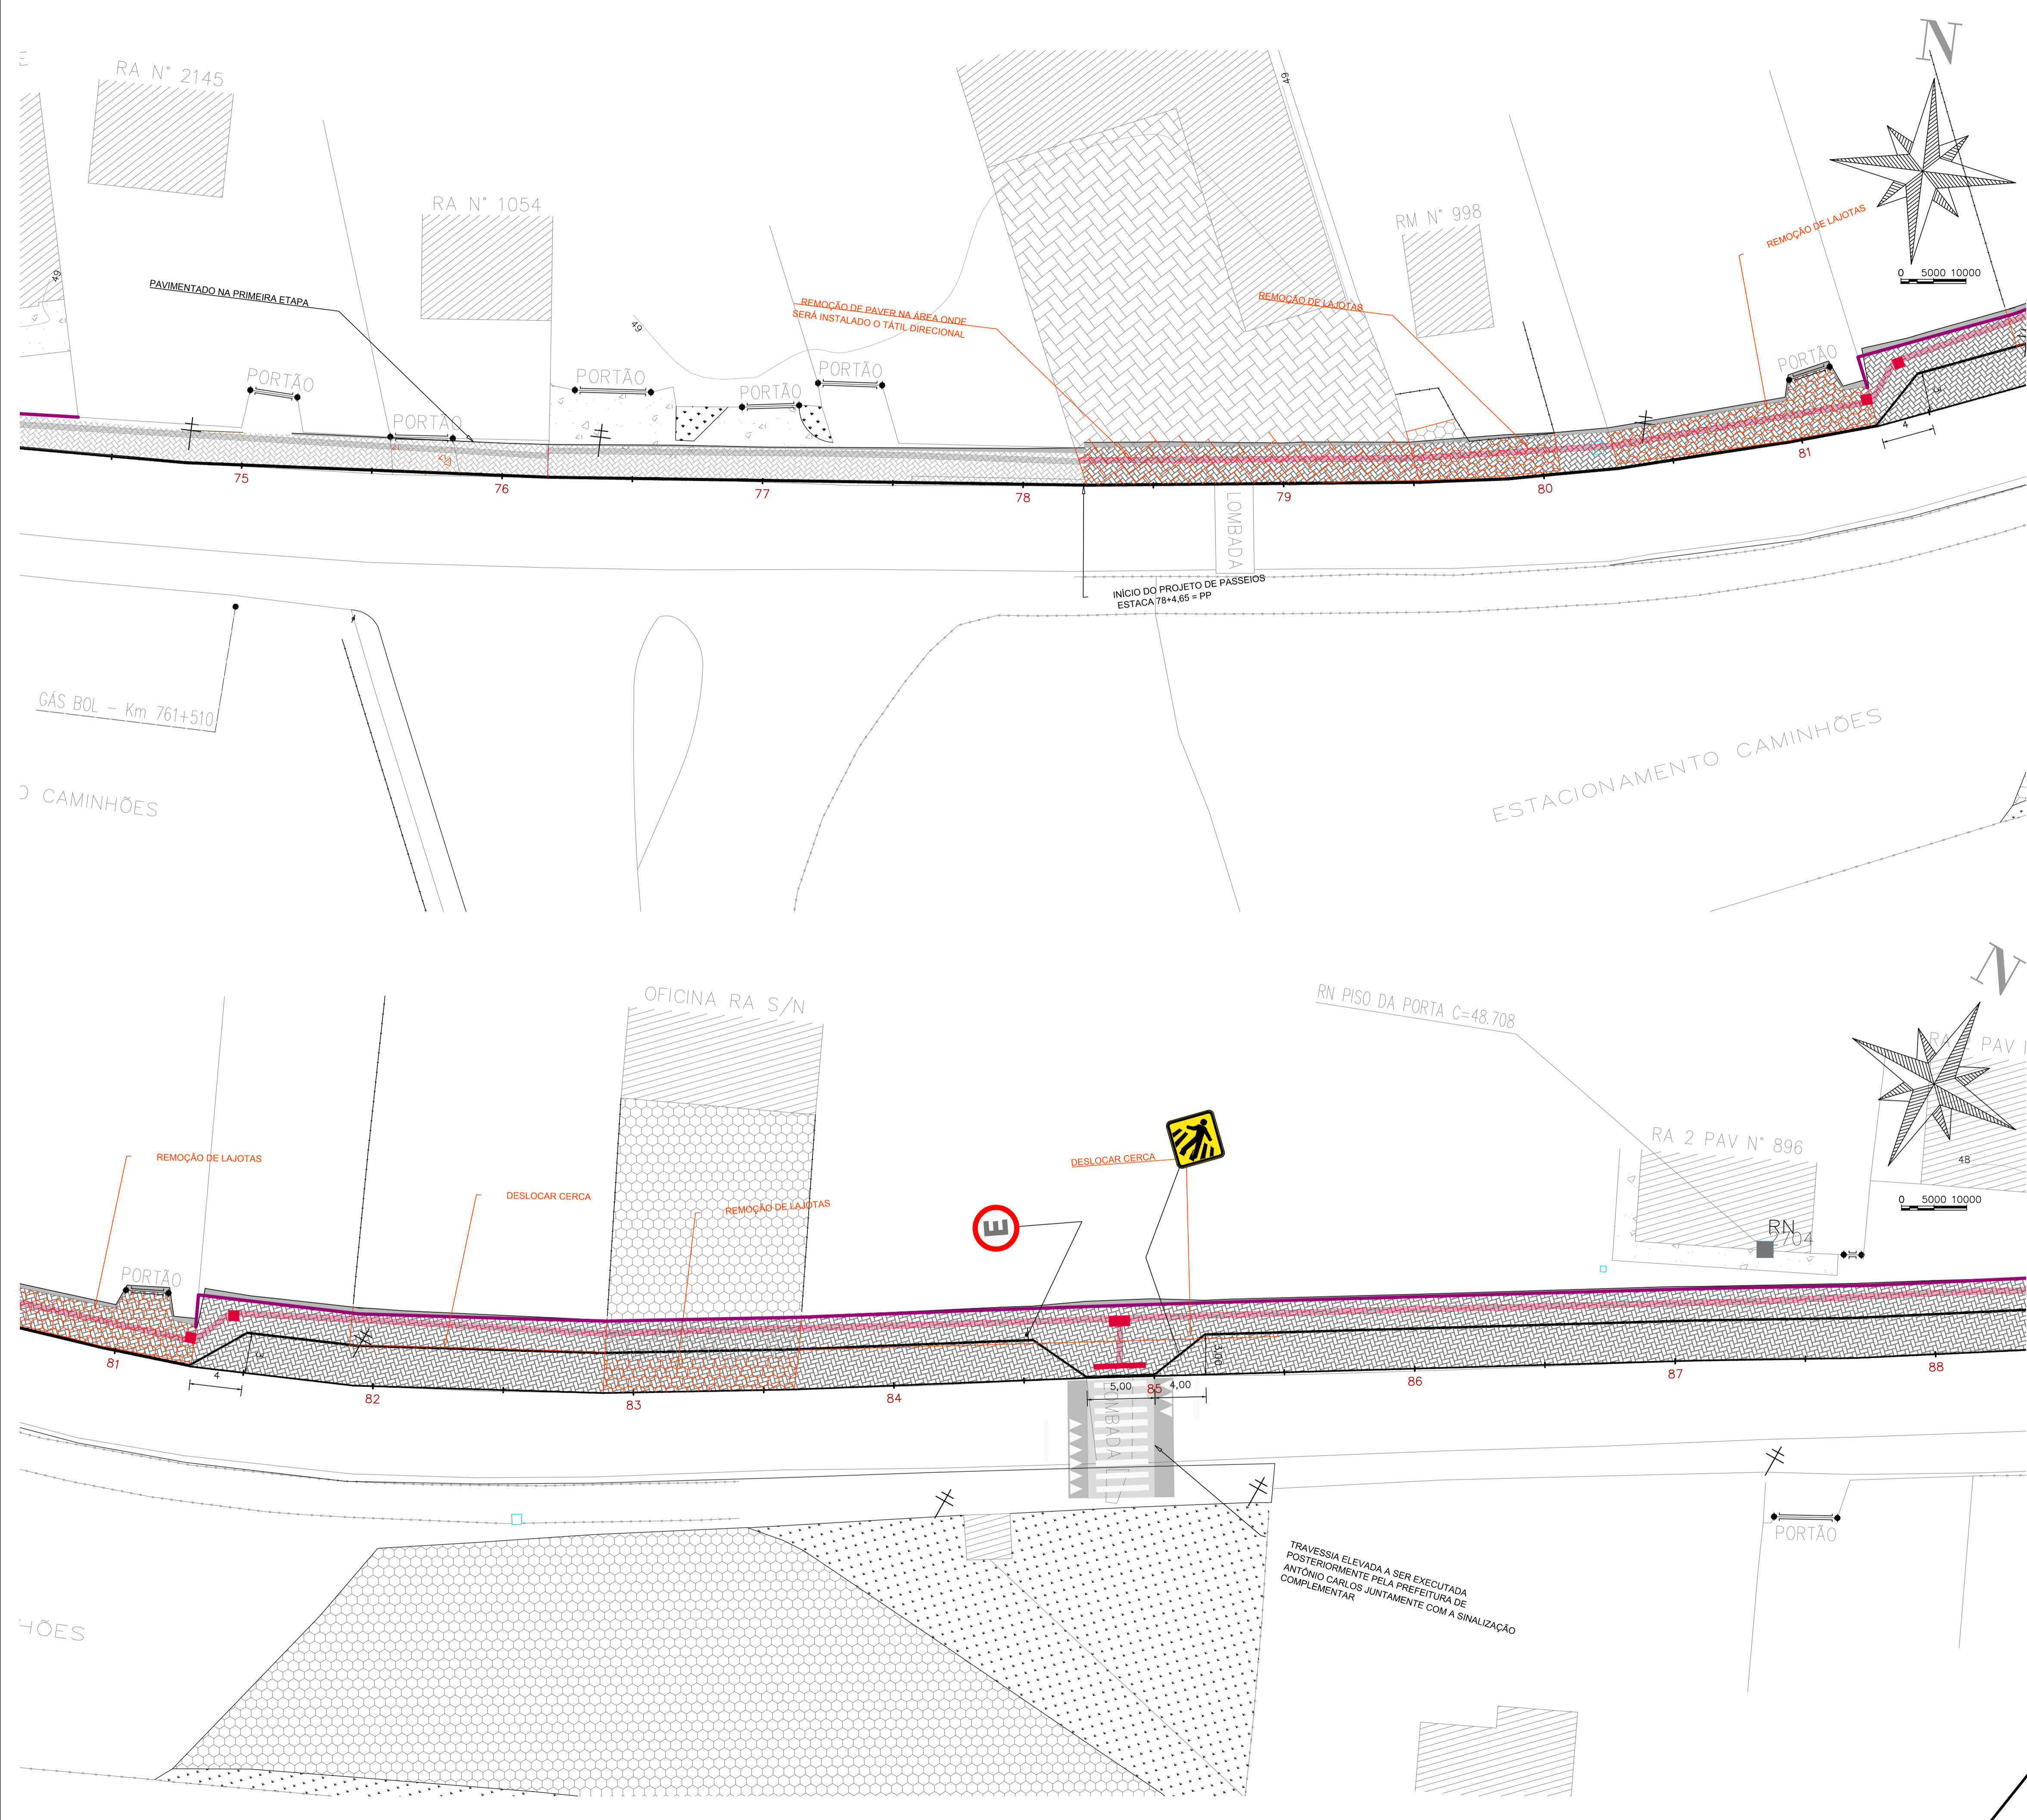

LEGENDA

- PLACA R1 PARADA OBRIGATORIA
- PLACA R6-b ESTACIONAMENTO REGULAMENTADO
- PLACA A-32b TRAVESSIA DE PEDESTRES
- TRAVESSIA ELEVADA DE PEDESTRES
- POSTE EXISTENTE
- CADASTRO - CONSTRUÇÕES EXISTENTES
- MEIO-FIO 13X15X30X100 CM
- MEIO-FIO 15X20X100CM
- PAVER TÁTIL DIRECIONAL 20X20X8CM
- PAVER TÁTIL ALERTA 20X20X8CM
- DEMOLIÇÃO/DESLOCAMENTO
- CORTE
- ATERRO
- PAVER 10X20X8cm
- CANTEIRO
- PASSEIO CONCRETO ARMADO

PASSEIO URBANO

MUNICÍPIO ANTONIO CARLOS – SC

OBRA	CONTEÚDO
PASSEIOS E DRENAGEM DA AVENIDA JOÃO FREDERICO MARTENDAL – SEGUNDA ETAPA	PROJETO DE PAVIMENTAÇÃO DE PASSEIOS PROJETO DE SINALIZAÇÃO VIÁRIA
PROJETO	APROVAÇÃO DA PREFEITURA
VINÍCIUS FELLER Engenheiro Civil CREA/SC 147.982-3	

REVISÃO	DATA	FRANCHA
REVISÃO 01	NOV/2020	01/08

ASSOCIAÇÃO DOS MUNICÍPIOS DA REGIÃO DA GRANDE FLORIANÓPOLIS "GRANFPOLIS"
ASSESSORIA DE ENGENHARIA E ARQUITETURA