
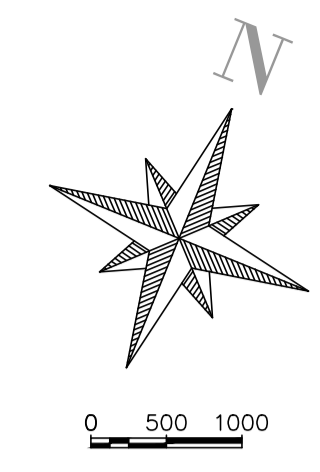


1_2_GRANF_INFRA_DREN_AC_AVENIDA_F_MARTENDAL.dwg


24.01.2020

Eng. Vinicius Feller

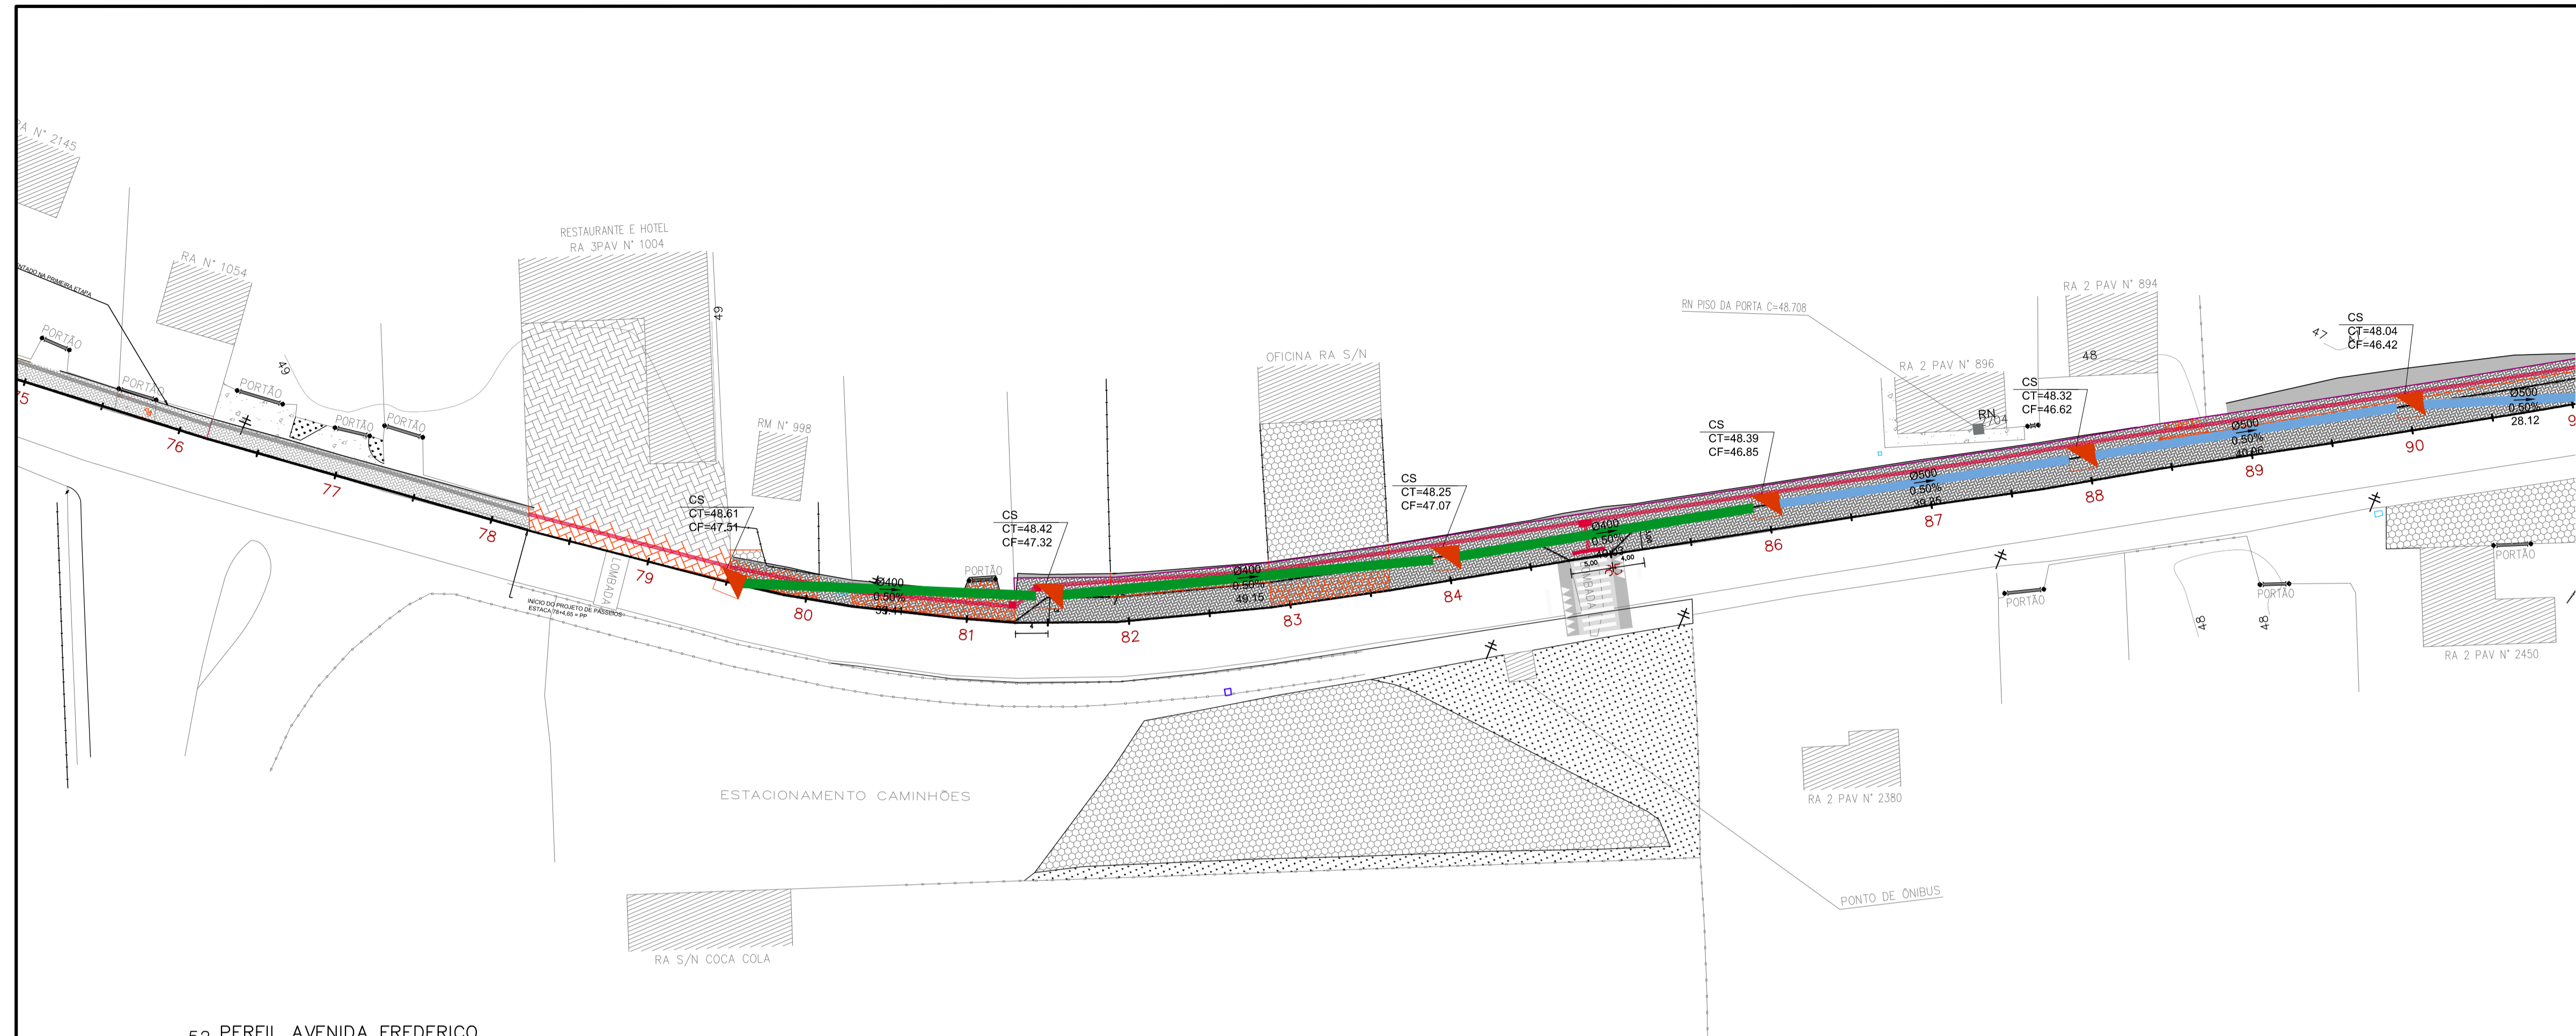

LEGENDA	
	POSTE EXISTENTE
	CADASTRO
	DRENAGEM EXISTENTE
	MEIO-FIO 13X15X30X100cm
	CORTE
	ATERRO
	BORDO DO ASFALTO
	GREIDE DE TERRAPLENAGEM
	DESLOCAMENTO/DEMOLIÇÃO
	CS - CAIXA COLETORA SIMPLES
	CL - CAIXA DE LIGAÇÃO
	BSTC - BUEIRO SIMPLES DE 40cm
	BSTC - BUEIRO SIMPLES DE 50cm
	BSTC - BUEIRO SIMPLES DE 60cm
	BSTC - BUEIRO SIMPLES DE 80cm
	BOCA DE BUEIRO

52 PERFIL AVENIDA FREDERICO

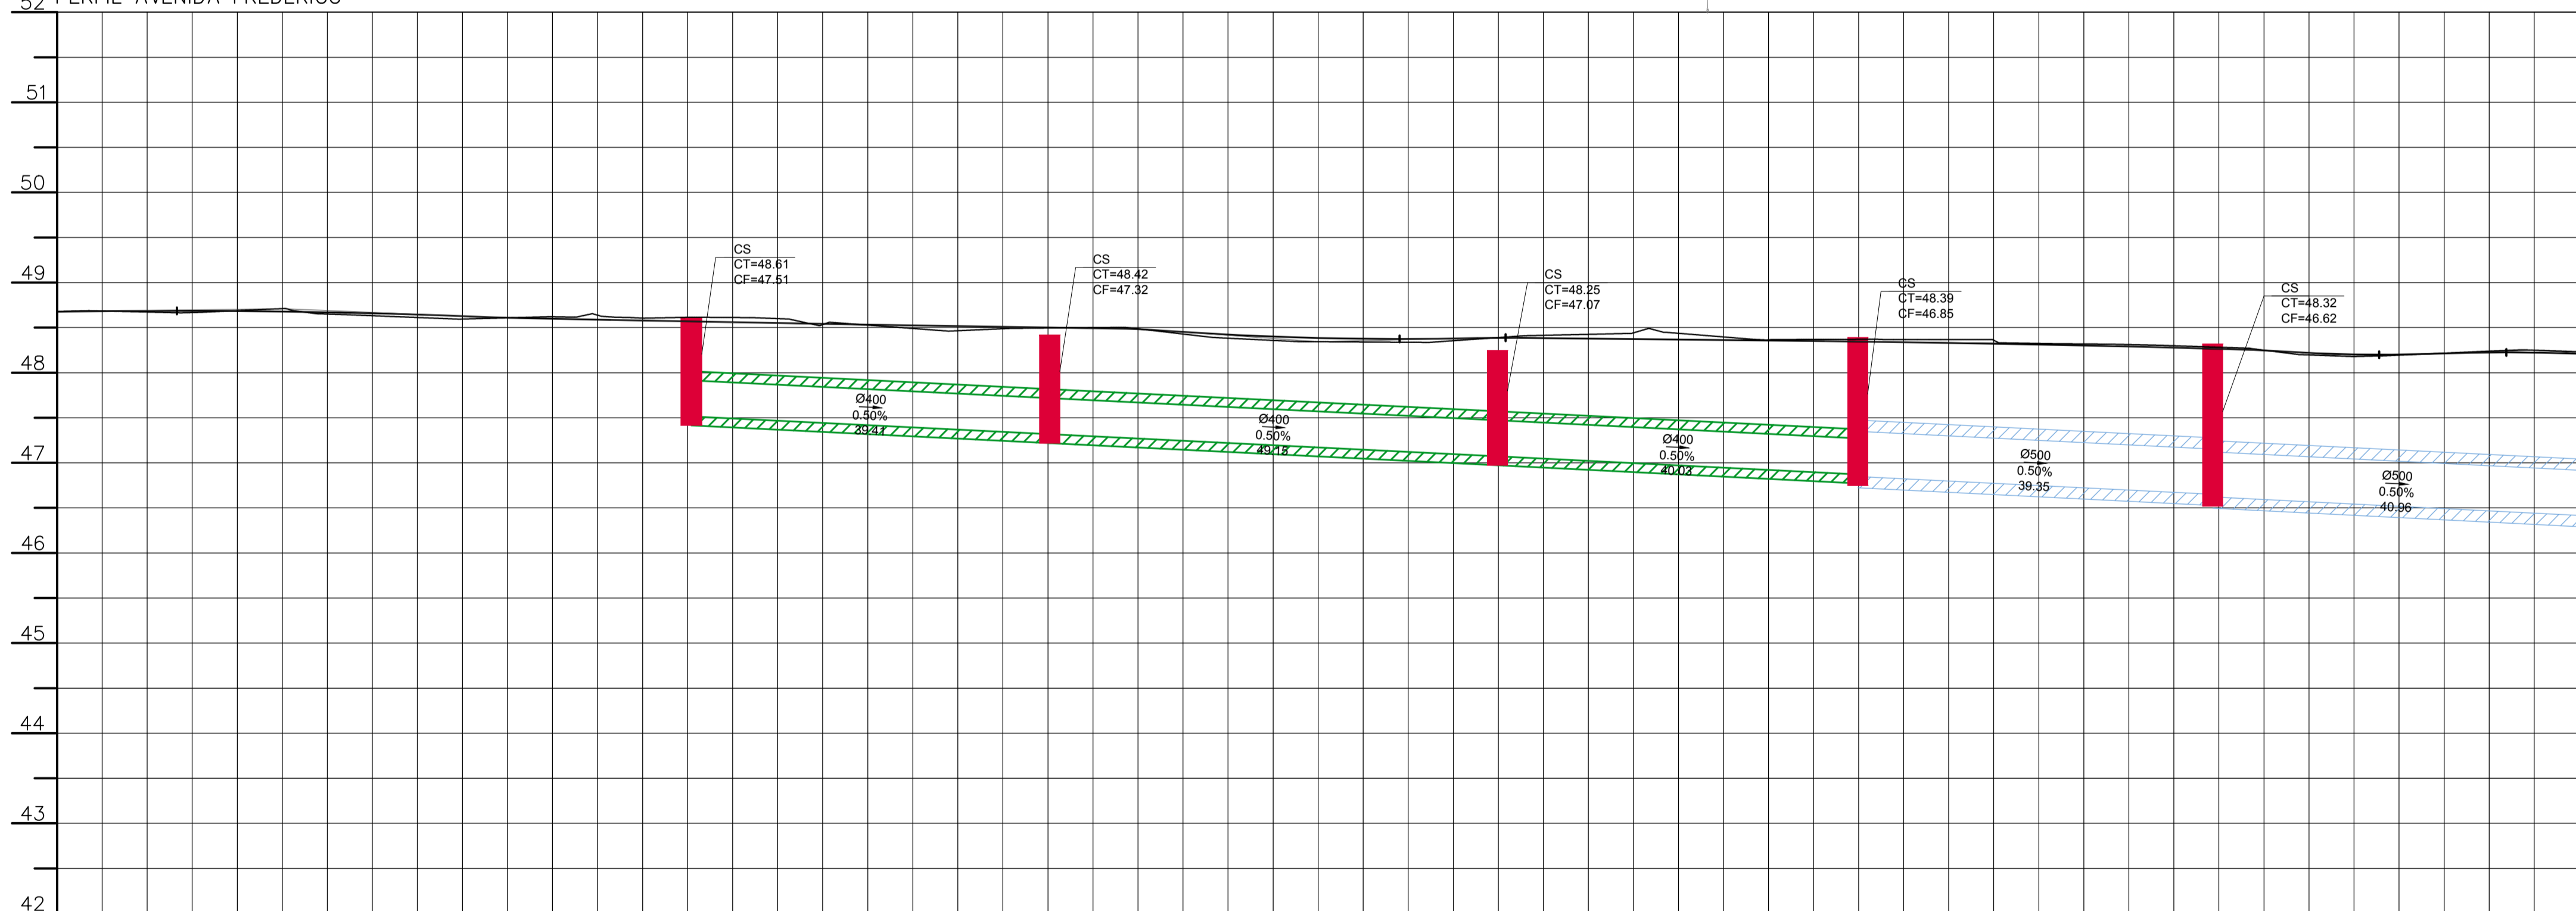

ESTACAS	COTAS TERRENO	COTAS PROJETO
76	48,680	48,676
76+3,531	48,688	48,681
76+5,000	48,688	48,681
76	48,673	48,666
76+15,00	48,688	48,684
77	48,688	48,684
77+5,00	48,650	48,670
77	48,650	48,670
77+15,00	48,612	48,645
78	48,595	48,628
78+5,00	48,608	48,609
78	48,638	48,568
79	48,612	48,568
79+5,00	48,550	48,550
79+10,412	48,550	48,550
79+15,00	48,550	48,550
79+17,200	48,550	48,550
80	48,550	48,550
80+2,283	48,550	48,550
80+5,00	48,550	48,550
80	48,528	48,532
80+13,589	48,528	48,528
80+15,00	48,528	48,528
80+18,993	48,528	48,528
81	48,496	48,507
81+5,00	48,496	48,500
81	48,503	48,488
81+18,513	48,503	48,488
82	48,482	48,496
82+5,00	48,482	48,482
82	48,382	48,423
82+15,00	48,345	48,391
82+17,669	48,345	48,391
83	48,344	48,385
83+5,00	48,344	48,385
83	48,337	48,374
83+12,338	48,337	48,376
83+15,00	48,337	48,376
84	48,300	48,368
84+5,00	48,300	48,368
84	48,425	48,379
84	48,436	48,373
84+16,881	48,436	48,366
85	48,437	48,366
85+5,00	48,365	48,357
85	48,365	48,357
85+15,00	48,346	48,346
86	48,371	48,346
86+5,00	48,367	48,331
86	48,324	48,313
87	48,321	48,309
87+1,909	48,321	48,309
87+5,00	48,312	48,290
87	48,303	48,281
87+13,762	48,303	48,281
87+15,00	48,282	48,264
88	48,282	48,264
88+5,00	48,282	48,264
88+8,894	48,282	48,264
88+15,00	48,282	48,264
89	48,194	48,200
89+5,00	48,194	48,200
89+9,641	48,194	48,200
89+15,00	48,232	48,210
90	48,232	48,210

DRENAGEM PLUVIAL

MUNICÍPIO ANTÔNIO CARLOS – SC

OBRA	CONTEÚDO
AVENIDA JOÃO RADERICO MARTENDAL SEGUNDA ETAPA	PROJETO DE DRENAGEM PLUVIAL PERFIL LONGITUDINAL DE DRENAGEM

PROJETO	APROVAÇÃO DA PREFEITURA
VINICIUS FELLER Engenheiro Civil CREA/SC 147.982-3	

REVISÃO	DATA	PRANCHA
REV 01	NOV/2020	01/06

ASSOCIAÇÃO DOS MUNICÍPIOS DA REGIÃO DA GRANDE FLORIANÓPOLIS "GRANFPOLIS" ASSESSORIA DE ENGENHARIA E ARQUITETURA