


**LEGENDA**

- POSTE EXISTENTE
- CADASTRO
- DRENAGEM EXISTENTE
- MEIO-FIO 13X15X30X100cm
- CORTE
- ATERRO
- BORDO DO ASFALTO
- GREIDE DE TERRAPLENAGEM
- DESLOCAMENTO/DEMOLIÇÃO
- CS - CAIXA COLETORA SIMPLES
- CL - CAIXA DE LIGAÇÃO
- BSTC - BUEIRO SIMPLES DE 40cm
- BSTC - BUEIRO SIMPLES DE 50cm
- BSTC - BUEIRO SIMPLES DE 60cm
- BSTC - BUEIRO SIMPLES DE 80cm
- BOCA DE BUEIRO

52 PERFIL AVENIDA FREDERICO

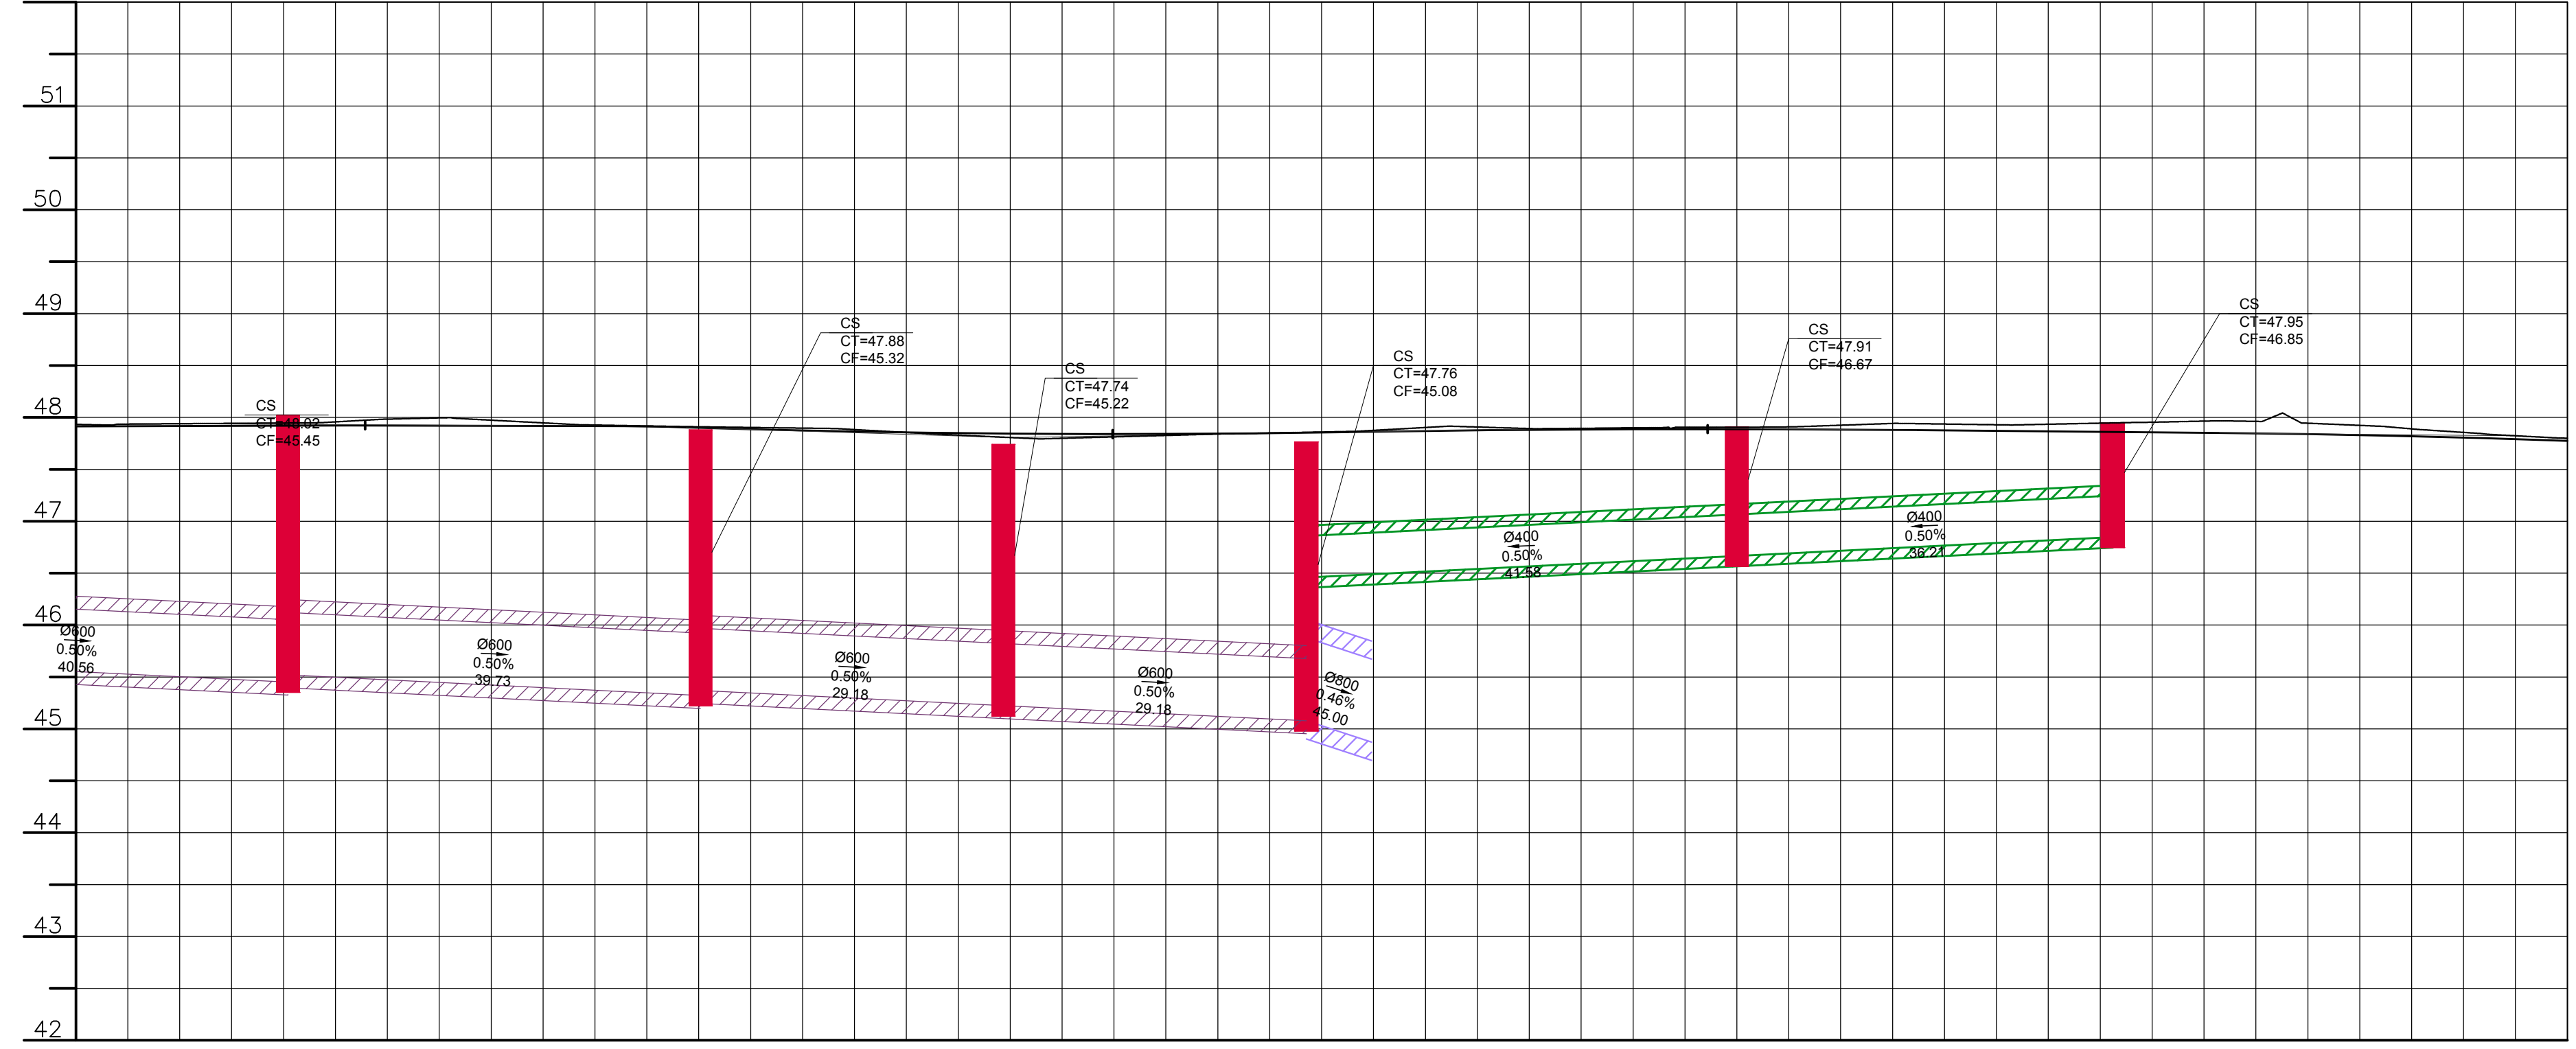

ESTACAS	98+5,00	98	98+15,00	99	99+5,00	100	100+5,00	101	101+5,00	102	102+5,00	103	103+5,00	104	104+5,00	105	105+5,00	106	106+5,00	107	107+5,00	108	108+5,00	109	109+5,00	110	

# DRENAGEM PLUVIAL

MUNICÍPIO ANTÔNIO CARLOS - SC

OBRA: AVENIDA JOÃO RADERICO MARTENDAL SEGUNDA ETAPA  
 CONTEÚDO: PROJETO DE DRENAGEM PLUVIAL  
 PERFIL LONGITUDINAL DE DRENAGEM

PROJETO: APROVAÇÃO DA PREFEITURA  
 VINICIUS FELLER  
 Engenheiro Civil  
 CREA/SC 147.982-3

REVISÃO: REV 01  
 DATA: NOV/2020  
 PRANCHA: 03/06

