


LEGENDA	
	POSTE EXISTENTE
	CADASTRO
	DRENAGEM EXISTENTE
	MEIO-FIO 13X15X30X100cm
	CORTE
	ATERRO
	BORDO DO ASFALTO
	GREIDE DE TERRAPLENAGEM
	DESLOCAMENTO/DEMOLIÇÃO
	CS - CAIXA COLETORA SIMPLES
	CL - CAIXA DE LIGAÇÃO
	BSTC - BUEIRO SIMPLES DE 40cm
	BSTC - BUEIRO SIMPLES DE 50cm
	BSTC - BUEIRO SIMPLES DE 60cm
	BSTC - BUEIRO SIMPLES DE 80cm
	BOCA DE BUEIRO

52 PERFIL AVENIDA FREDERICO

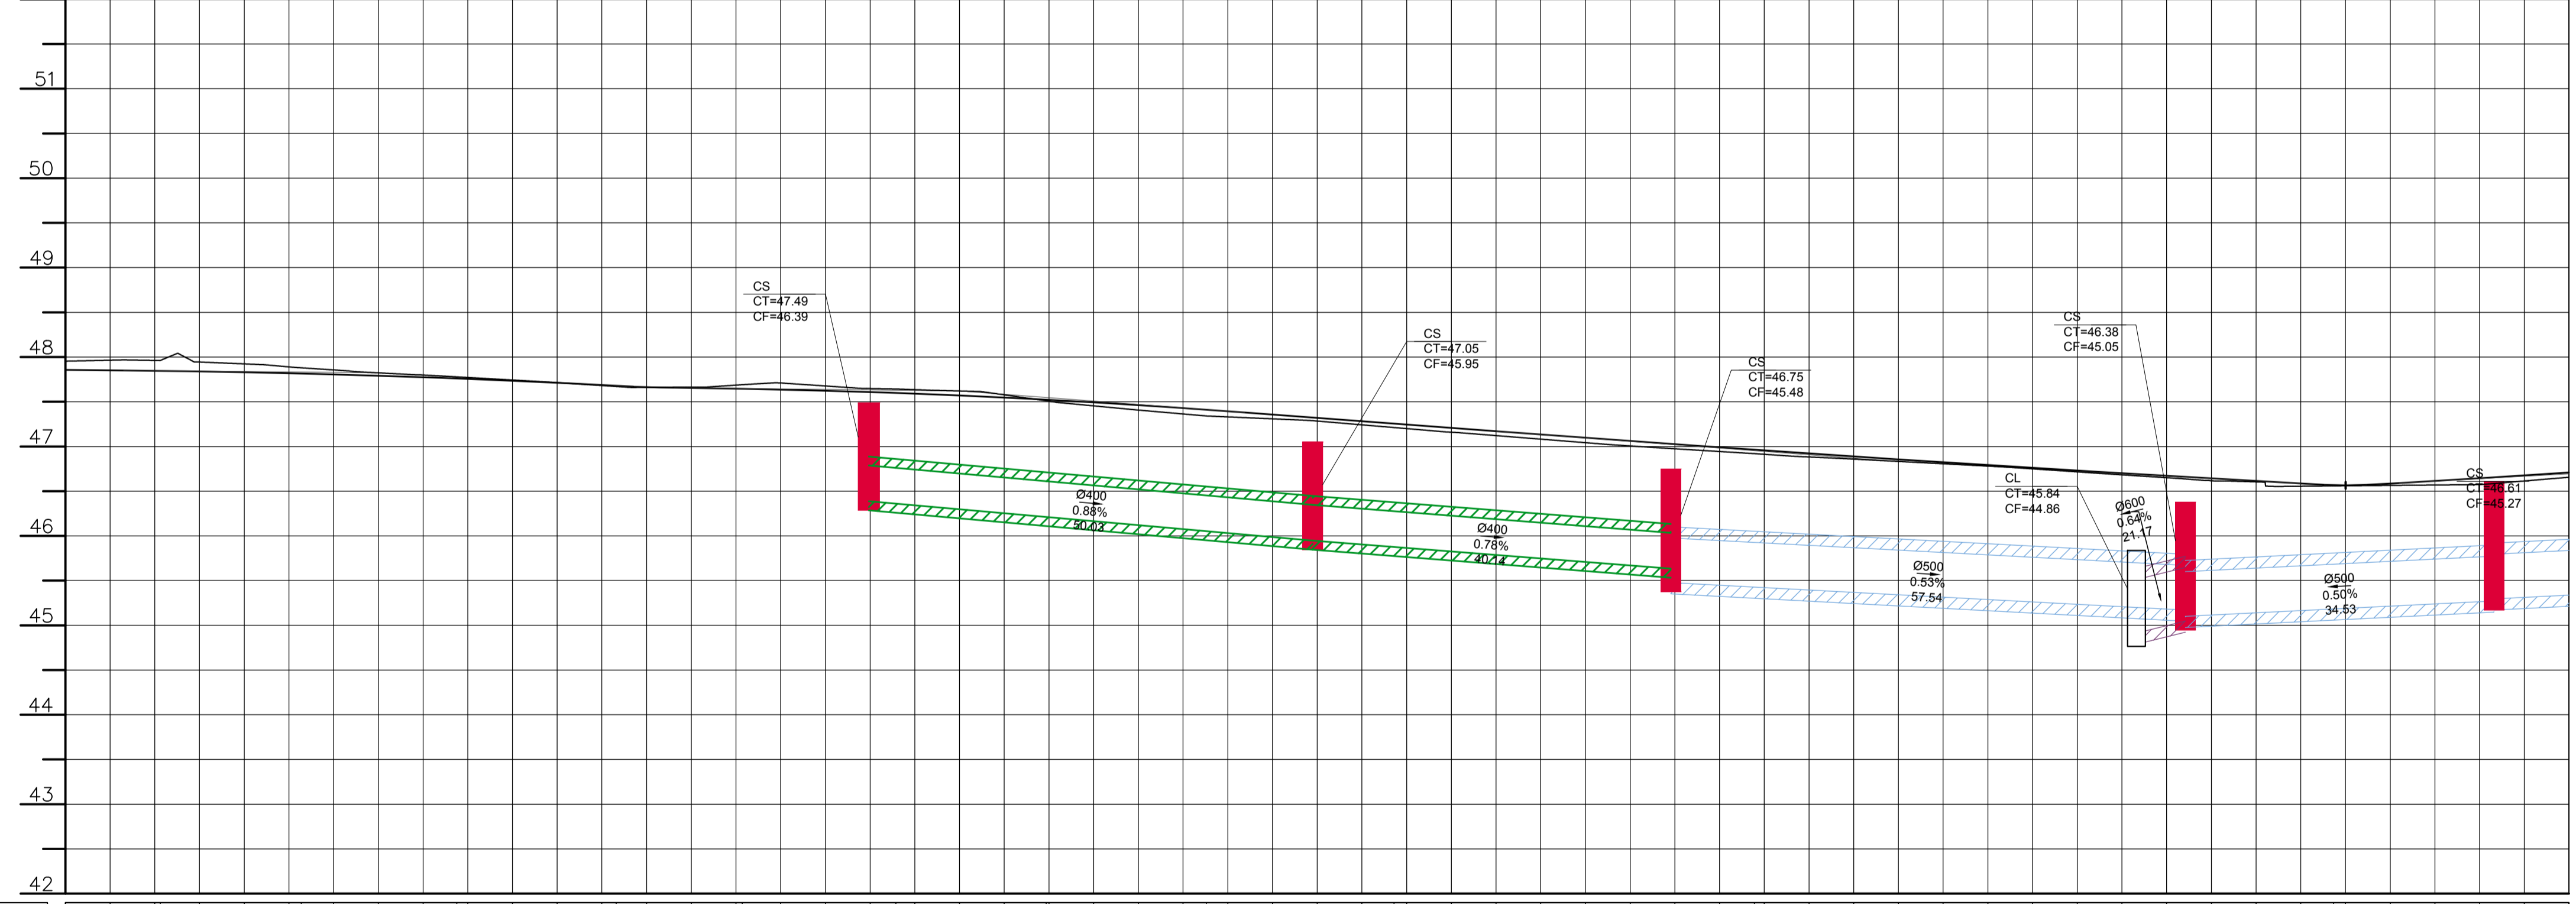

ESTACAS	108+5.00	108+10.00	108+15.00	109+5.00	109+10.00	109+15.00	110+5.00	110+10.00	110+15.00	111+5.00	111+10.00	111+15.00	112+5.00	112+10.00	112+15.00	113+5.00	113+10.00	113+15.00	114+5.00	114+10.00	114+15.00	115+5.00	115+10.00	115+15.00	116+5.00	116+10.00	116+15.00	117+5.00	117+10.00	117+15.00	118+5.00	118+10.00	118+15.00	119+5.00	119+10.00	119+15.00	120+5.00	120+10.00	120+15.00	121+5.00	121+10.00	121+15.00	122+5.00			
COTAS TERRENO	47.856	47.862	47.830	47.816	47.806	47.775	47.761	47.735	47.655	47.646	47.636	47.608	47.598	47.570	47.500	47.463	47.412	47.395	47.320	47.256	47.245	47.170	47.096	47.024	46.974	46.903	46.852	46.823	46.760	46.700	46.642	46.586	46.557	46.500	46.500	46.500	46.500	46.500	46.500	46.500	46.500	46.500	46.500	46.500	46.500	
COTAS PROJETO	47.856	47.862	47.830	47.816	47.806	47.775	47.761	47.735	47.655	47.646	47.636	47.608	47.598	47.570	47.500	47.463	47.412	47.395	47.320	47.256	47.245	47.170	47.096	47.024	46.974	46.903	46.852	46.823	46.760	46.700	46.642	46.586	46.557	46.500	46.500	46.500	46.500	46.500	46.500	46.500	46.500	46.500	46.500	46.500	46.500	46.500

# DRENAGEM PLUVIAL

MUNICÍPIO ANTÔNIO CARLOS – SC

OBRA	CONTEÚDO
AVENIDA JOÃO RADERICO MARTENDAL SEGUNDA ETAPA	PROJETO DE DRENAGEM PLUVIAL PERFIL LONGITUDINAL DE DRENAGEM
PROJETO	APROVAÇÃO DA PREFEITURA
VINICIUS FELLER Engenheiro Civil CREA/SC 147.982-3	

REVISÃO	DATA	PRANCHA
REV 01	NOV/2020	04/06

