


LEGENDA

- POSTE EXISTENTE
- CADASTRO
- DRENAGEM EXISTENTE
- MEIO-FIO 13X15X30X100cm
- CORTE
- ATERRO
- BORDO DO ASFALTO
- GREIDE DE TERRAPLENAGEM
- DESLOCAMENTO/DEMOLIÇÃO
- CS - CAIXA COLETORA SIMPLES
- CL - CAIXA DE LIGAÇÃO
- BSC - BUEIRO SIMPLES DE 40cm
- BSC - BUEIRO SIMPLES DE 50cm
- BSC - BUEIRO SIMPLES DE 60cm
- BSC - BUEIRO SIMPLES DE 80cm
- BOCA DE BUEIRO

52 PERFIL AVENIDA FREDERICO

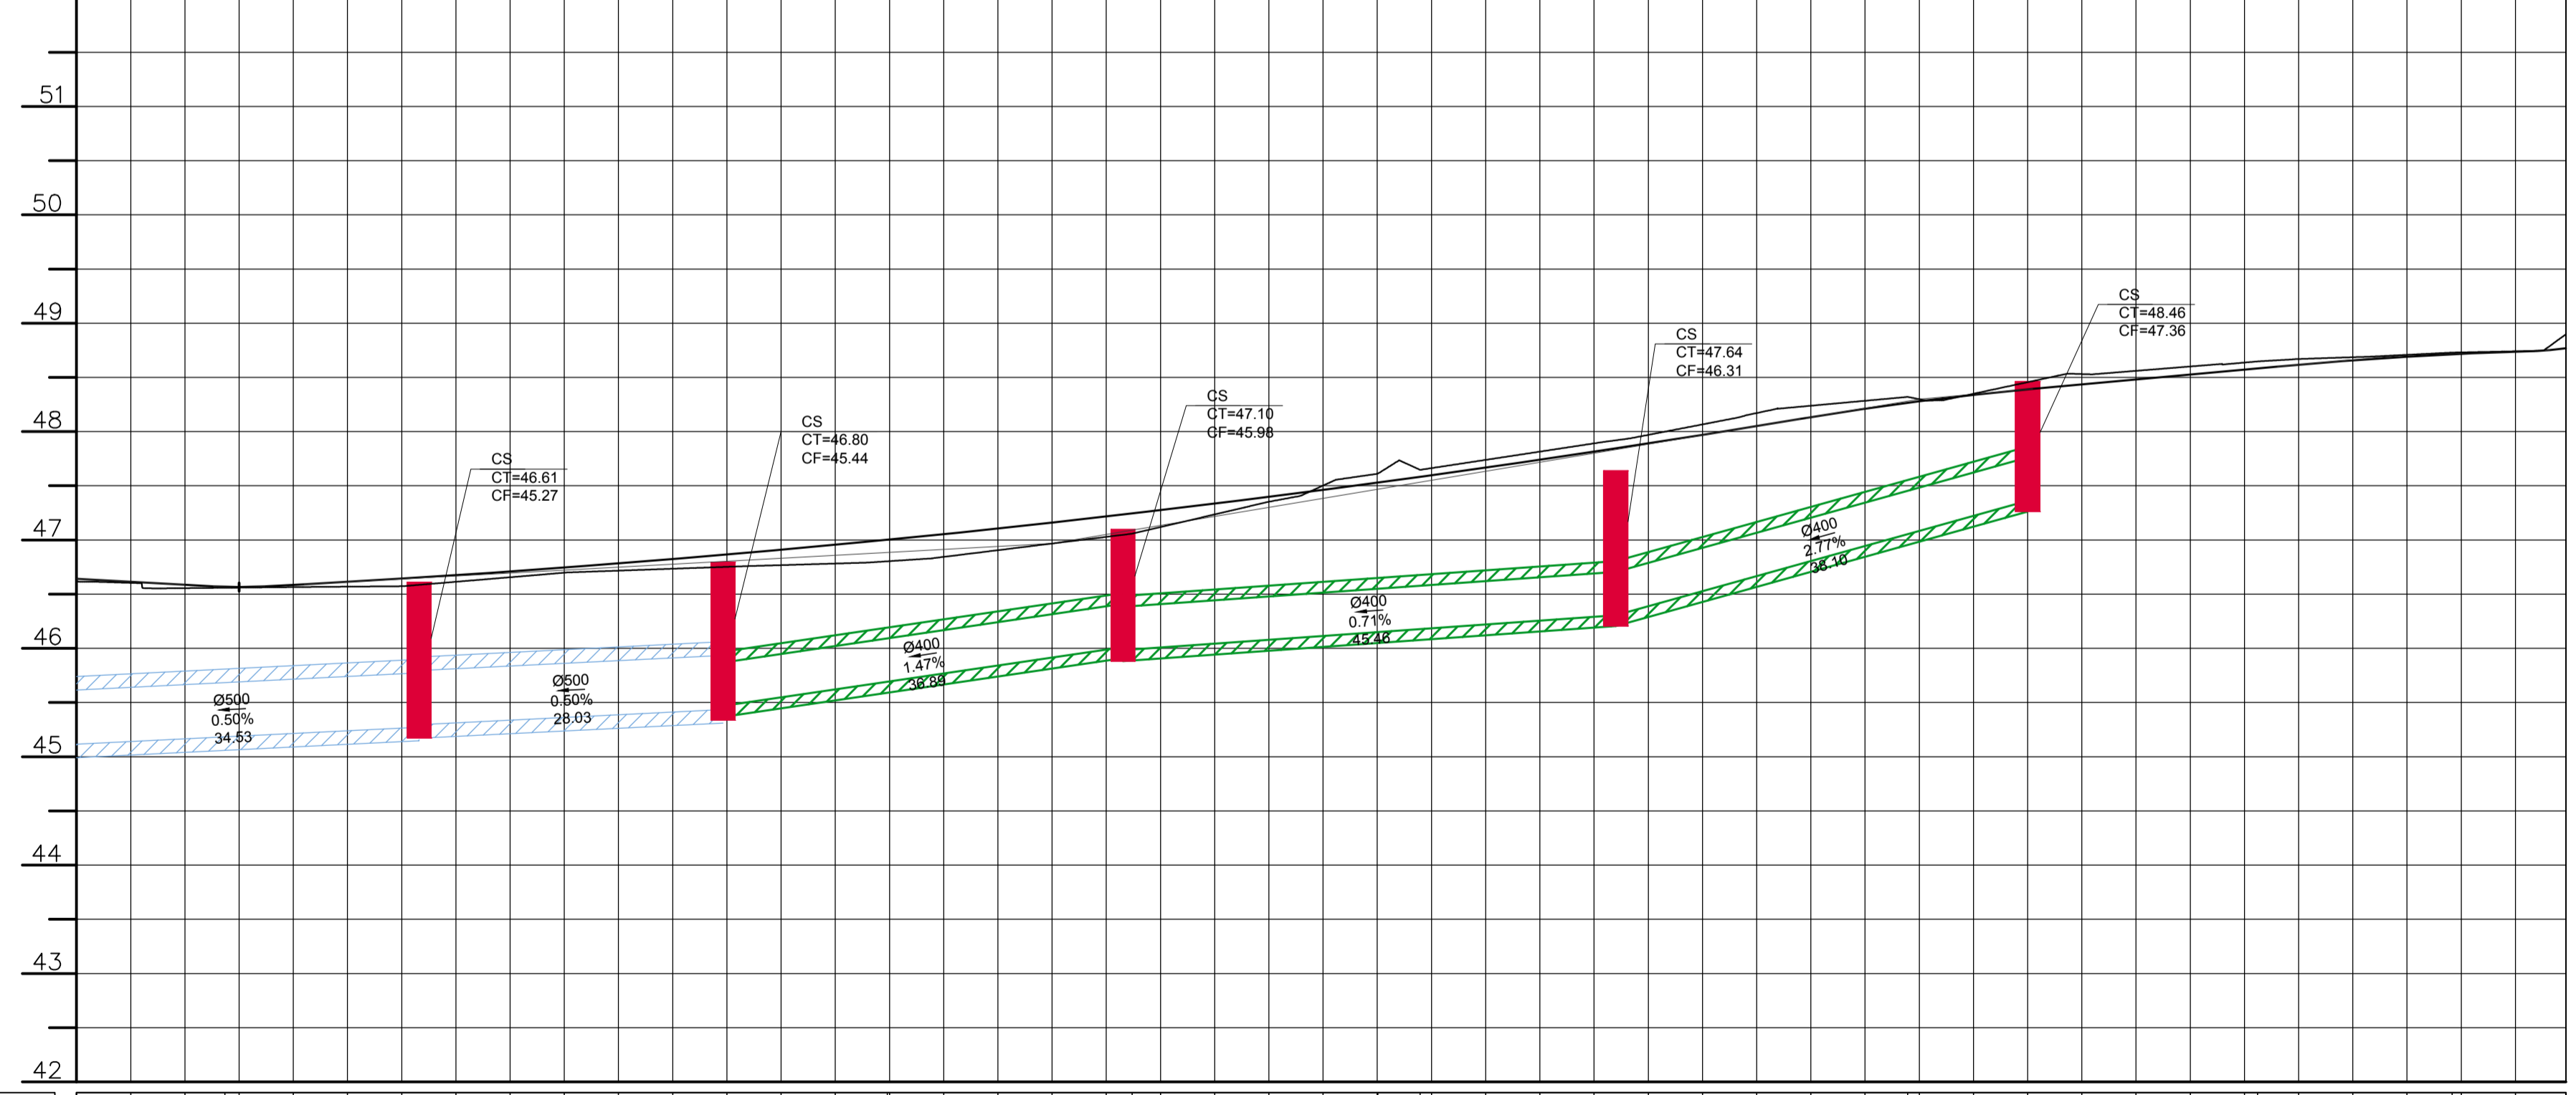


DRENAGEM PLUVIAL

MUNICÍPIO ANTÔNIO CARLOS – SC

OBRA: AVENIDA JOÃO RADERICO MARTENDAL SEGUNDA ETAPA
 CONTEÚDO: PROJETO DE DRENAGEM PLUVIAL
 PERFIL LONGITUDINAL DE DRENAGEM

PROJETO: APROVAÇÃO DA PREFEITURA
 VINICIUS FELLER
 Engenheiro Civil
 CREA/SC 147.982-3

REVISÃO: REV 01
 DATA: NOV/2020
 PRANCHA: 05/06

