


LEGENDA

- POSTE EXISTENTE
- CADASTRO
- CERCA DE ARAME
- DRENAGEM EXISTENTE
- MEIO-FIO 13X15X30X100cm
- CORTE
- ATERRO
- PAVIMENTO PROJETADO EM LAJOTAS SEXTAVADAS
- BORDOS EXISTENTES
- EIXO DA PISTA DE TRÁFEGO
- GREIDE DE TERRAPLENAGEM
- CS - CAIXA COLETORES SIMPLES
- CC - II - CAIXA DE CAPTAÇÃO COM GRELHA DE FERRO
- BSC - BUEIRO SIMPLES DE 40cm
- BOCA DE BUEIRO

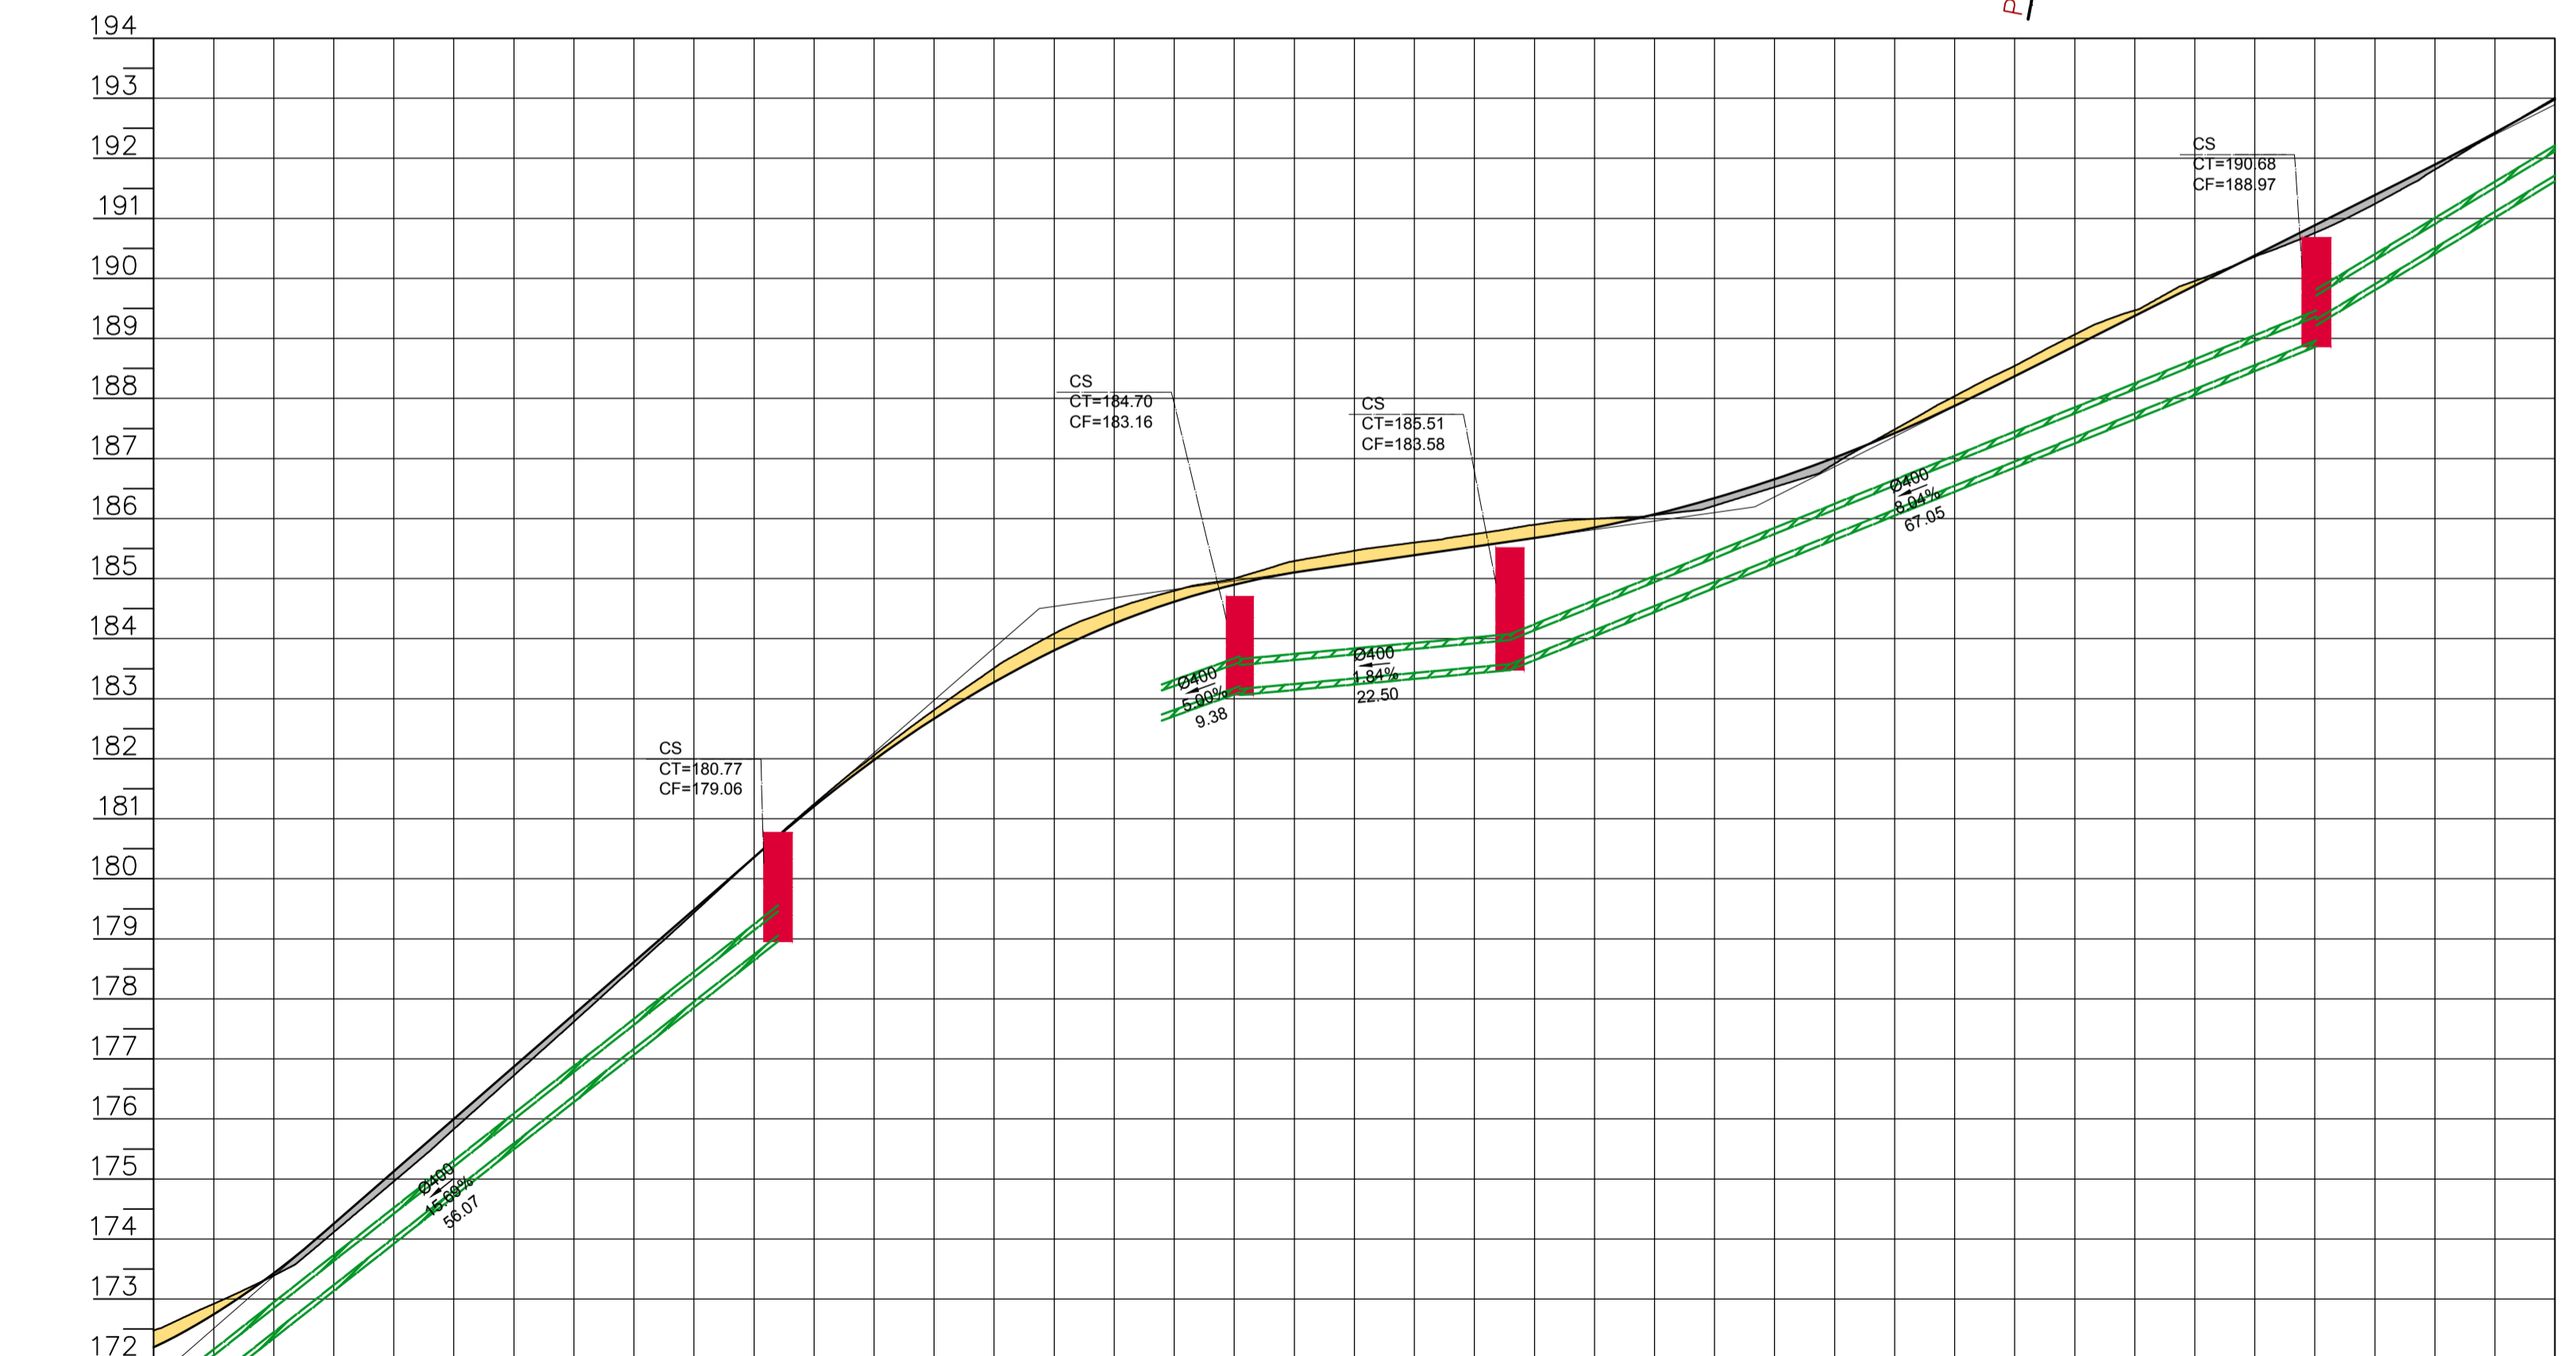

ESTACAS/ COTA TERRENO	ESTACAS/ COTA FUNDO	IDENTIFICAÇÃO DO DISPOSITIVO	COTA DE TAMPA	COMPRIMENTO	PERCENTUAL DE DECLIVIDADE	DIÂMETRO
65+00.00 172.48	65+00.00 172.08			56.07m	18.69%	Ø400

DRENAGEM PLUVIAL

MUNICÍPIO ANTÔNIO CARLOS – SC

OBRA: RUA ANTONIO MATIAS MANNES – EST. 45 A PF
 CONTEÚDO: PROJETO DE DRENAGEM PLUVIAL
 PERFIL LONGITUDINAL DE DRENAGEM

PROJETO: APROVAÇÃO DA PREFEITURA

VINICIUS FELLER
 Engenheiro Civil
 CREA/SC 147.982-3

REVISÃO: VERSÃO INICIAL
 DATA: AGO/2020
 PRANCHA: 03/04

ASSOCIAÇÃO DOS MUNICÍPIOS DA REGIÃO DA GRANDE FLORIANÓPOLIS "GRANFPOLIS"
 ASSESSORIA DE ENGENHARIA E ARQUITETURA