


LEGENDA

- POSTE EXISTENTE
- CADASTRO
- CERCA DE ARAME
- DRENAGEM EXISTENTE
- MEIO-FIO 13X15X30X100cm
- CORTE
- ATERRO
- PAVIMENTO PROJETADO EM LAJOTAS SEXTAVADAS
- BORDOS EXISTENTES
- EIXO DA PISTA DE TRÁFEGO
- GREIDE DE TERRAPLENAGEM
- DESLOCAMENTO/DEMOLIÇÃO
- PLACA DE REGULAMENTAÇÃO R-1
- PLACA DUPLA DENOMINAÇÃO DE LOGRADOURO

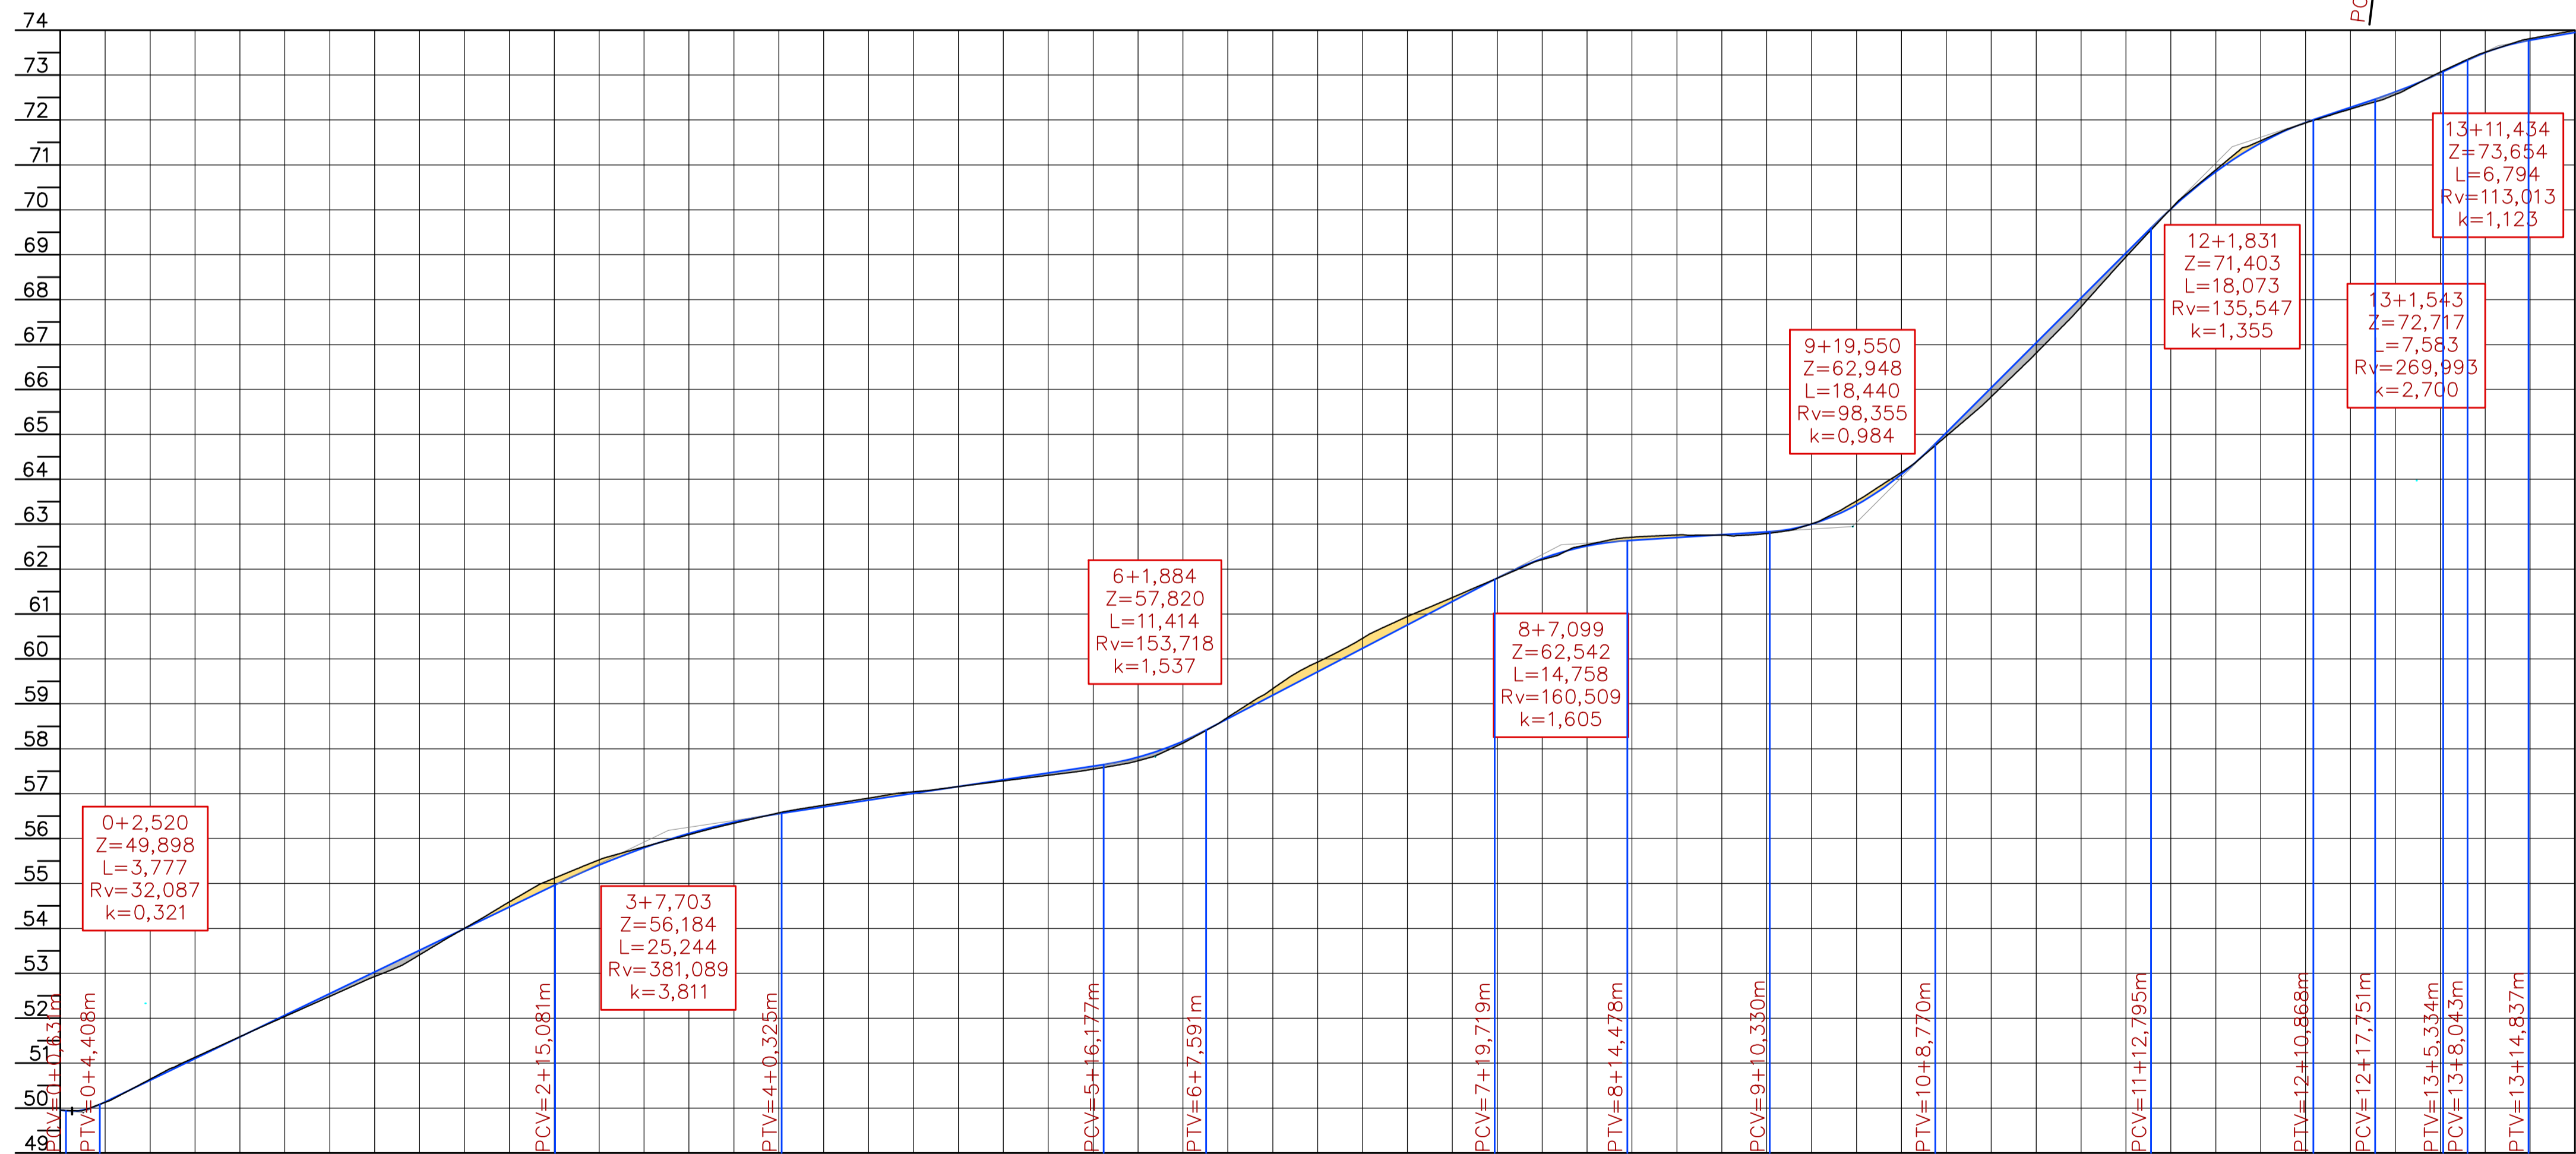

PROJETO DE PAVIMENTAÇÃO

MUNICÍPIO ANTÔNIO CARLOS – SC

OBRA RUA ANTÔNIO NICOLAU DECKER

CONTEÚDO PROJETO DE PAVIMENTAÇÃO EM LAJOTAS SEXTAVADAS PLANTA BAIXA E PERFIL LONGITUDINAL

PROJETO APROVAÇÃO DA PREFEITURA

Vinicius Feller
 VINICIUS FELLER
 Engenheiro Civil
 CREA/SC 147.982-3

REVISÃO REV. 02 DATA DEZ/2020 PRANCHA 01/08

ASSOCIAÇÃO DOS MUNICÍPIOS DA REGIÃO DA GRANDE FLORIANÓPOLIS "GRANFPOLIS"
 ASSESSORIA DE ENGENHARIA E ARQUITETURA