


LEGENDA

- POSTE EXISTENTE
- CADASTRO
- CERCA DE ARAME
- DRENAGEM EXISTENTE
- MEIO-FIO 13X15X30X100cm
- CORTE
- ATERRO
- PAVIMENTO PROJETADO EM LAJOTAS SEXTAVADAS
- BORDOS EXISTENTES
- EIXO DA PISTA DE TRÁFEGO
- GREIDE DE TERRAPLENAGEM
- DESLOCAMENTO/DEMOLIÇÃO
- CS - CAIXA COLETORA SIMPLES
- CC 02 - CAIXA COLETORA TIPO 2
- CL - CAIXA DE LIGAÇÃO
- BSTC - BUEIRO SIMPLES DE 40cm
- BSTC - BUEIRO SIMPLES DE 60cm
- BOCA DE BUEIRO

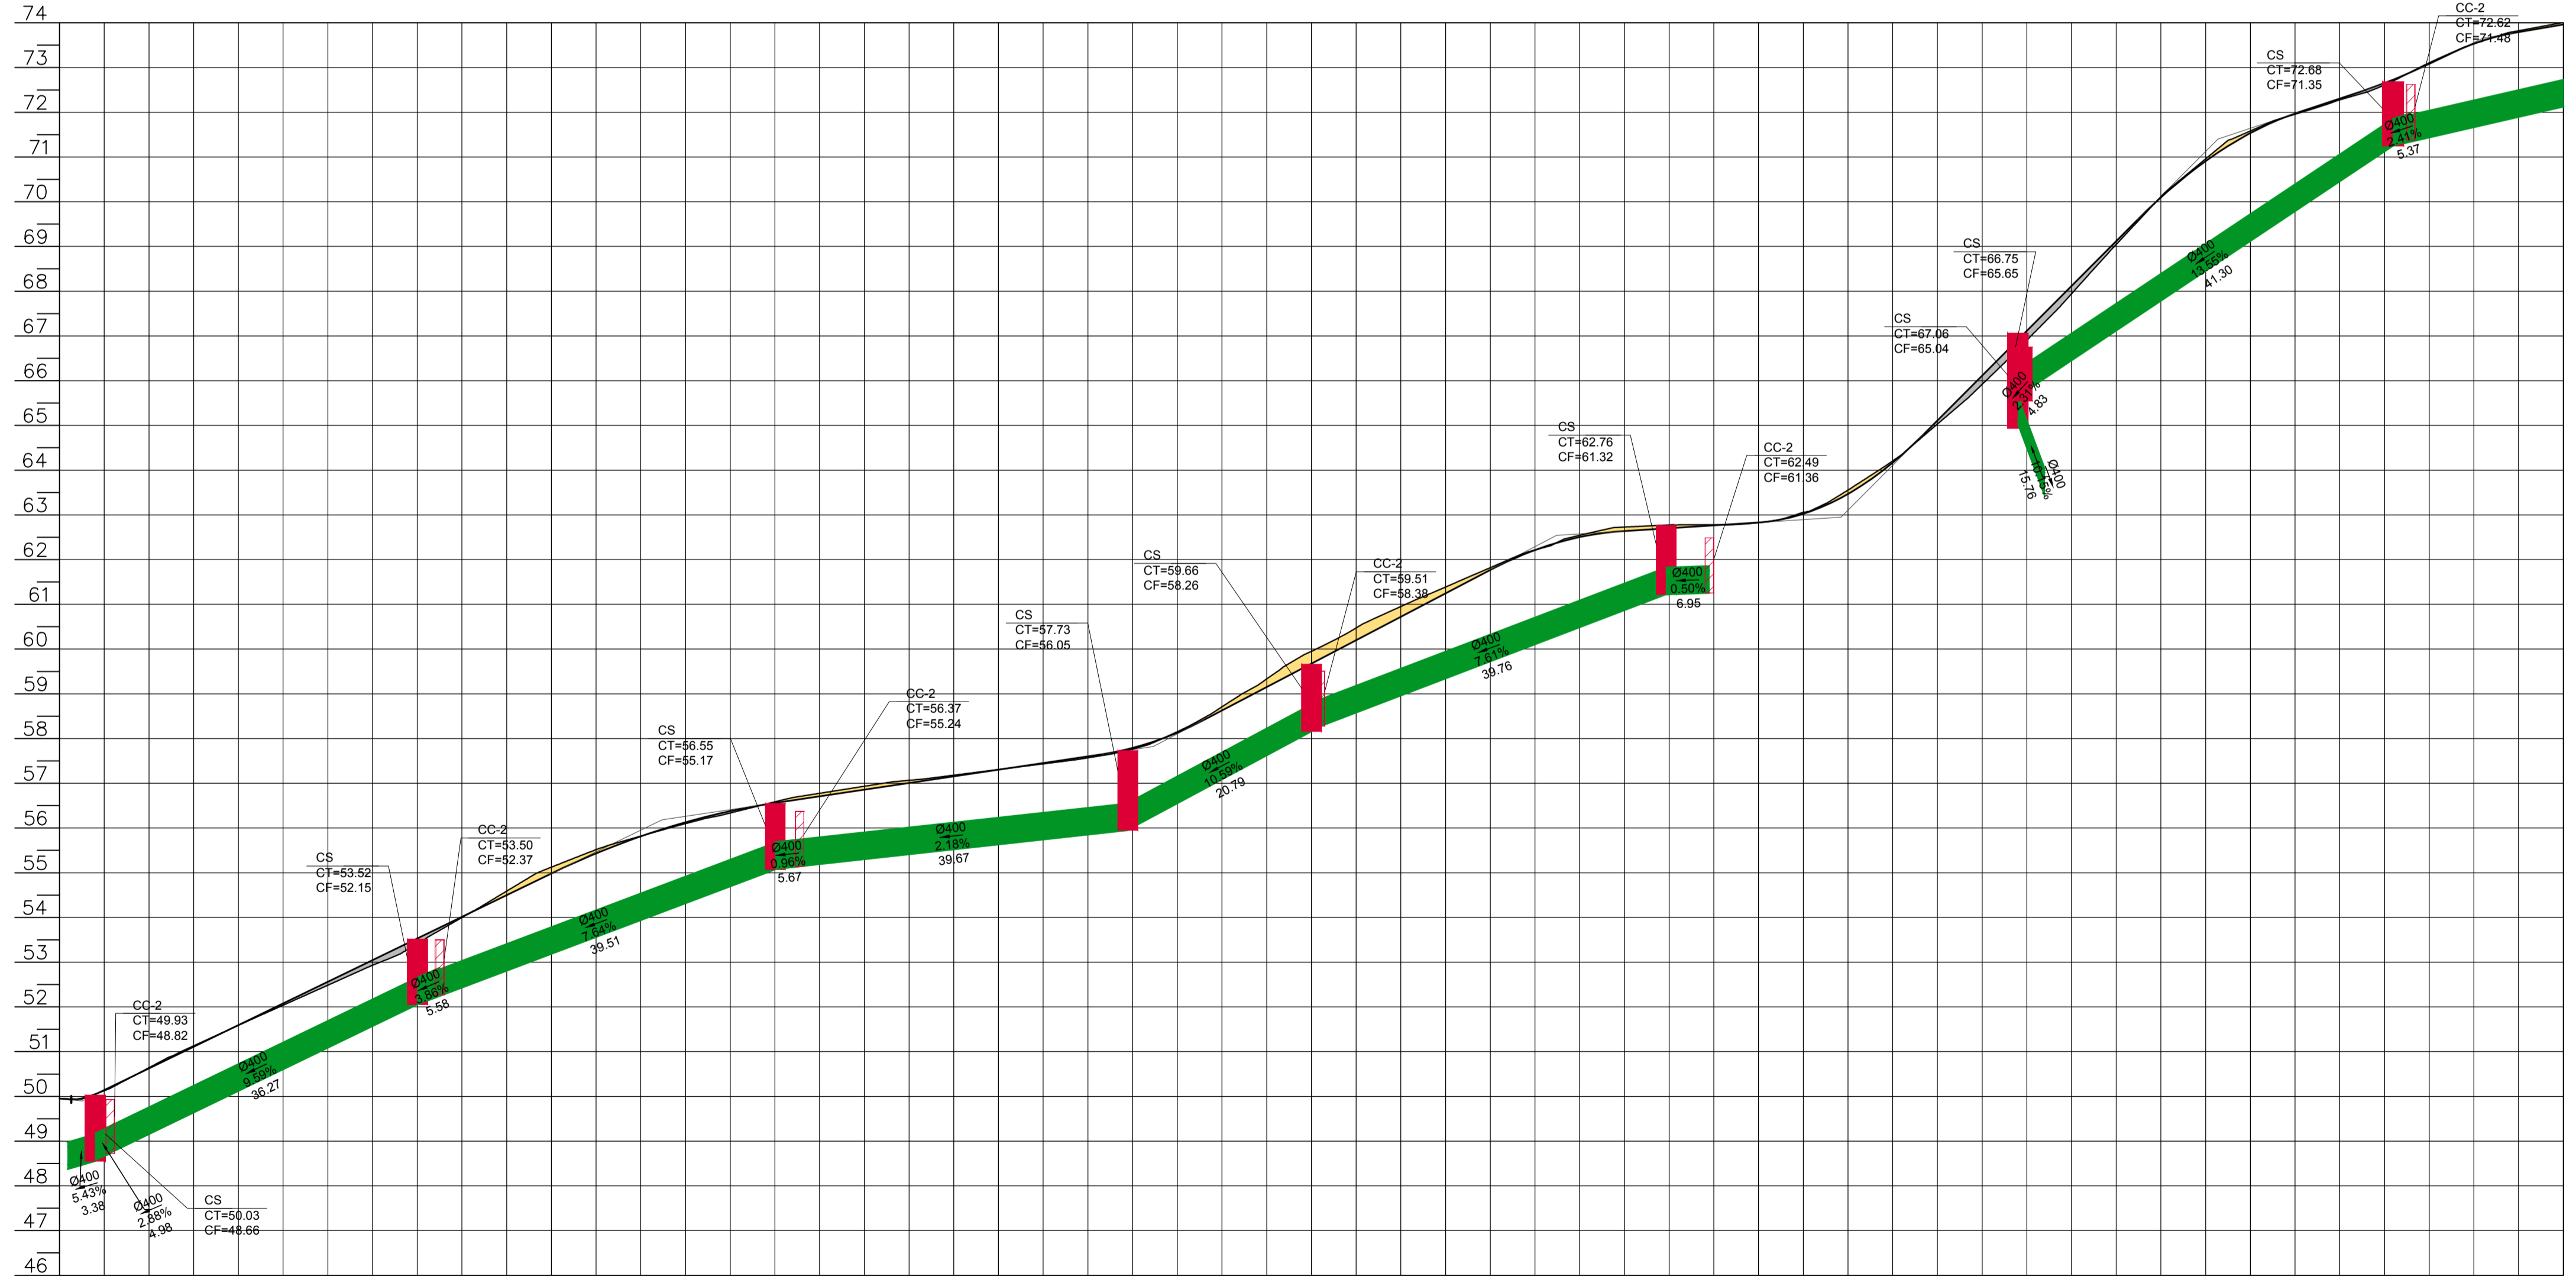

ESTACAS	0+0,00	0+5,00	0+10,00	0+15,00	0+20,00	0+25,00	0+30,00	0+35,00	0+40,00	0+45,00	0+50,00	0+55,00	0+60,00	0+65,00	0+70,00	0+75,00	0+80,00	0+85,00	0+90,00	0+95,00	10+00,00	10+05,00	10+10,00	10+15,00	10+20,00	10+25,00	10+30,00	10+35,00	10+40,00	10+45,00	10+50,00
COTAS TERRENO	49,952	50,641	51,588	52,485	53,415	54,489	55,432	56,129	56,560	56,858	57,156	57,453	57,789	58,626	59,673	60,720	61,767	62,504	62,703	63,467	65,109	67,115	69,120	70,909	71,975	72,653	73,534	73,962	74,008		
COTAS PROJETO	49,952	50,641	51,588	52,561	53,520	54,499	55,432	56,129	56,560	56,858	57,156	57,453	57,789	58,626	59,673	60,720	61,767	62,504	62,703	63,467	65,109	67,115	69,120	70,909	71,975	72,653	73,534	73,962	74,008		

DRENAGEM PLUVIAL

MUNICÍPIO ANTÔNIO CARLOS – SC

OBRA	CONTEÚDO
RUA ANTÔNIO NICOLAU DECKER	PROJETO DE DRENAGEM PLUVIAL PERFIL LONGITUDINAL DE DRENAGEM
PROJETO	APROVAÇÃO DA PREFEITURA
VINICIUS FELLER Engenheiro Civil CREA/SC 147.982-3	

REVISÃO	DATA	PRANCHA
REVISÃO 02	DEZ/2020	01/03

ASSOCIAÇÃO DOS MUNICÍPIOS DA REGIÃO DA GRANDE FLORIANÓPOLIS 'GRANFPOLIS'
ASSESSORIA DE ENGENHARIA E ARQUITETURA